
1. El sistema de seguridad contempla unicamente las salidas de infraestructura (tuberia y cajas), la empresa de seguridad y/o la entidad determinaran los equipos y cableado de acuerdo a la compatibilidad de sus sistemas de seguridad.
2. El diámetro no especificado de la tubería es de $\frac{3}{4}$" EMT.

CONVENCIONES

- PANEL LED 60X60 40W
- PANEL LED RD 18W
- PANEL LED RD 12W
- PANEL LED RD 6W
- HERMETICA LED 40W
- BALA EMERGENCIA
- LUMINARIA EMERGENCIA
- TABLERO ELECTRICO
- S — INTERRUPTOR ILUMINACION
- TOMACORRIENTE NORMAL
- GFCI — TOMACORRIENTE GFCI
- R — TOMACORRIENTE CRITICA
- CAJA ELECTRICA NORMAL
- CAJA ELECTRICA CRITICA
- TOMACORRIENTE NORMAL GRADO HOSPITALARIO
- R — TOMACORRIENTE CRITICA GRADO HOSPITALARIO
- R — TOMACORRIENTE MOFASICO SISTEMA AISLADO
- CANALETA
- SALIDA DE DATOS DOBLE CAT6A F/UTP
- BANDEJA TIPO DUCTO 10CM
- S — SIRENA + LUZ ESTROBOSCOPICA
- P — ESTACION MANUAL
- DETECTOR DE HUMO
- FACP — PANEL INCENDIO
- SALIDA PARA CAMARA IP
- SALIDA PARA TERMINAL CONTROL DE ACCESO

OAD ELECTRONICA

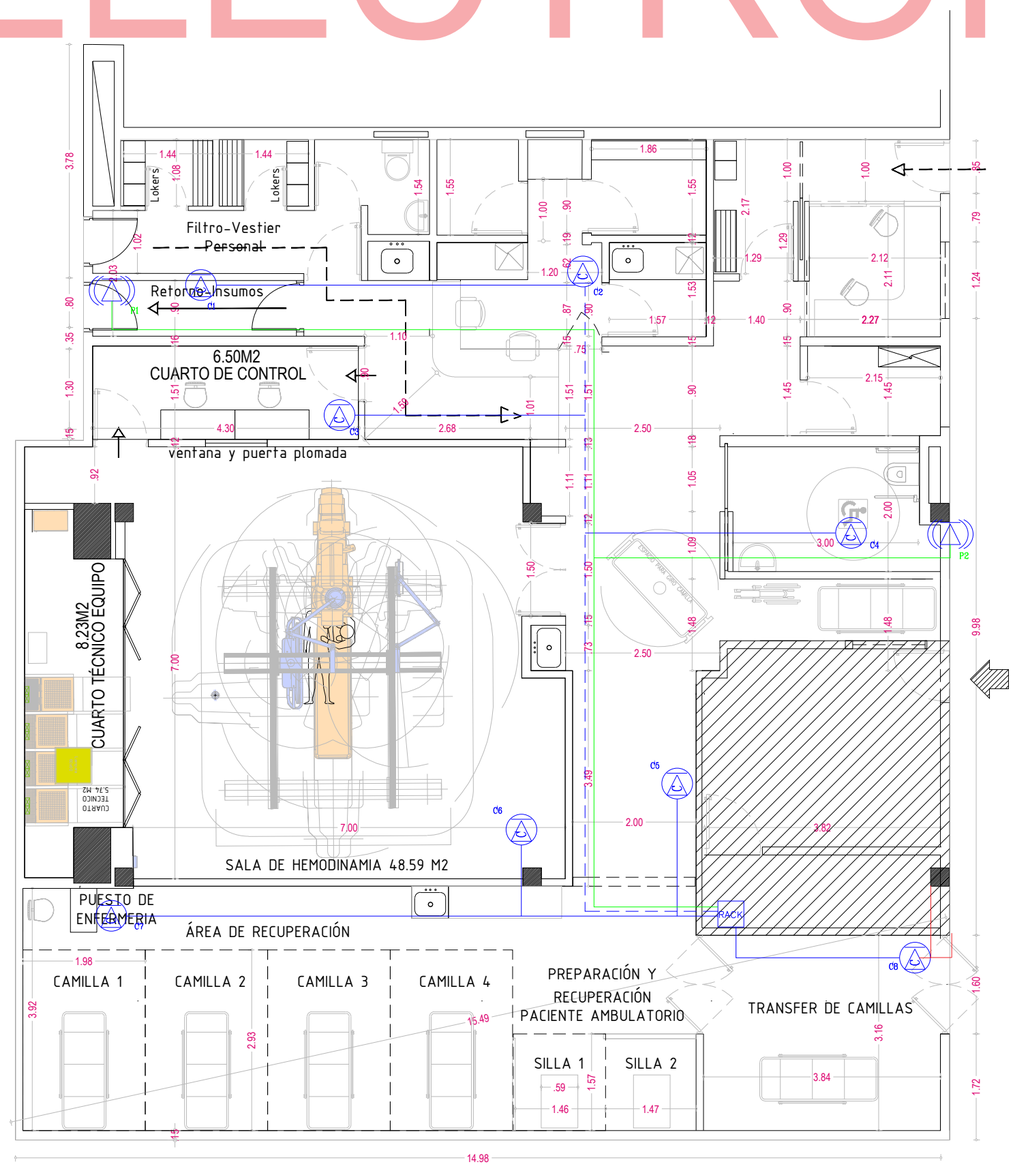

Secretaría de Salud
Subred Integrada de Servicios de Salud
Norte E.S.E.

PROYECTO:
ADECUACIÓN Y ADQUISICIÓN DE DOTACIÓN PARA LOS SERVICIOS DE IMÁGENES DIAGNOSTICAS, HEMODINAMIA, NEUROINTERVENCIONISMO Y RADIOLOGÍA INTERVENCIONISTA PARA LA UNIDAD DE SERVICIOS DE SALUD SIMÓN BOLÍVAR

PROPIEDAD:
SUBRED INTEGRADA DE SERVICIOS DE SALUD NORTE E.S.E.

UBICACIÓN:
BOGOTÁ D.C. - LOCALIDAD DE USAQUÉN

DISEÑÓ:
ING. FABIÁN MORENO
CN205-135605

REVISÓ:
ENTIDAD:

APROBÓ:
ENTIDAD:

ÁREAS PMA (Programa Médico Arquitectónico):

ACTUALIZACIONES:

No.	FECHA	DESCRIPCIÓN

CONTENIDO:
SEGURIDAD ELECTRONICA

ESCALA:
1:75

FECHA:
12/12/2023