
1. El cable sera tipo F/UTP Cat 6A, LSZH.
2. El diámetro no especificado de la tubería es de $\frac{3}{4}$" EMT.
3. Se debe garantizar la continuidad de tierras en las canalizaciones.
4. El constructor debe entregar los puntos de datos certifcados.
5. Se deben garantizar los procesos correctos de instalación definidos por el fabricante.

DATOS

CONVENCIONES

- PANEL LED 60X60 40W
- PANEL LED RD 18W
- PANEL LED RD 12W
- PANEL LED RD 6W
- HERMETICA LED 40W
- BALA EMERGENCIA
- LUMINARIA EMERGENCIA
- TABLERO ELECTRICO
- INTERRUPTOR ILUMINACION
- TOMACORRIENTE NORMAL
- TOMACORRIENTE GFCI
- TOMACORRIENTE CRITICA
- CAJA ELECTRICA NORMAL
- CAJA ELECTRICA CRITICA
- TOMACORRIENTE NORMAL GRADO HOSPITALARIO
- TOMACORRIENTE CRITICA GRADO HOSPITALARIO
- TOMACORRIENTE MOFASICO SISTEMA AISLADO
- CANALETA
- SALIDA DE DATOS DOBLE CAT6A F/UTP
- BANDEJA TIPO DUCTO 10CM
- SIRENA + LUZ ESTROBOSCOPICA
- ESTACION MANUAL
- DETECTOR DE HUMO
- PANEL INCENDIO
- SALIDA PARA CAMARA IP
- SALIDA PARA TERMINAL CONTROL DE ACCESO

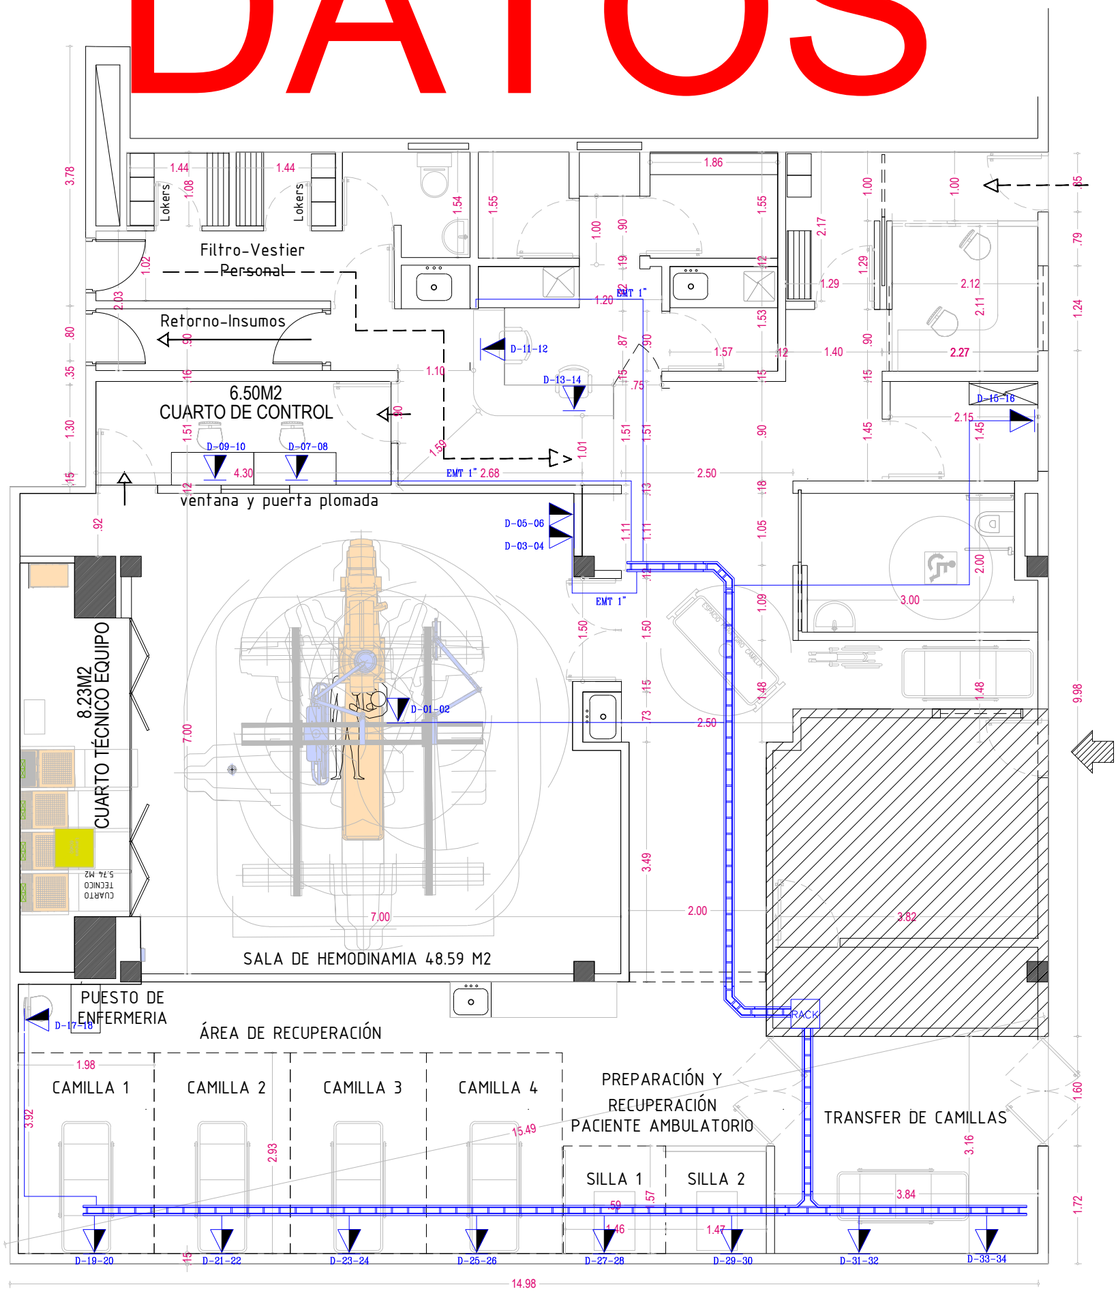

Secretaría de Salud
Subred Integrada de Servicios de Salud
Norte E.S.E.

PROYECTO:

ADECUACIÓN Y ADQUISICIÓN DE DOTACIÓN PARA LOS SERVICIOS DE IMÁGENES DIAGNOSTICAS, HEMODINAMIA, NEUROINTERVENCIONISMO Y RADIOLOGÍA INTERVENCIONISTA PARA LA UNIDAD DE SERVICIOS DE SALUD SIMÓN BOLÍVAR

PROPIEDAD:

SUBRED INTEGRADA DE SERVICIOS DE SALUD NORTE E.S.E.

UBICACIÓN:

BOGOTÁ D.C. - LOCALIDAD DE USAQUÉN

DISEÑÓ:

ING. FABIÁN MORENO
CN205-135605

REVISÓ:

ENTIDAD:

APROBÓ:

ENTIDAD:

ÁREAS PMA (Programa Médico Arquitectónico):

ACTUALIZACIONES:

No.	FECHA	DESCRIPCIÓN

CONTENIDO:

DATOS

ESCALA:

1:75

FECHA:

12/12/2023