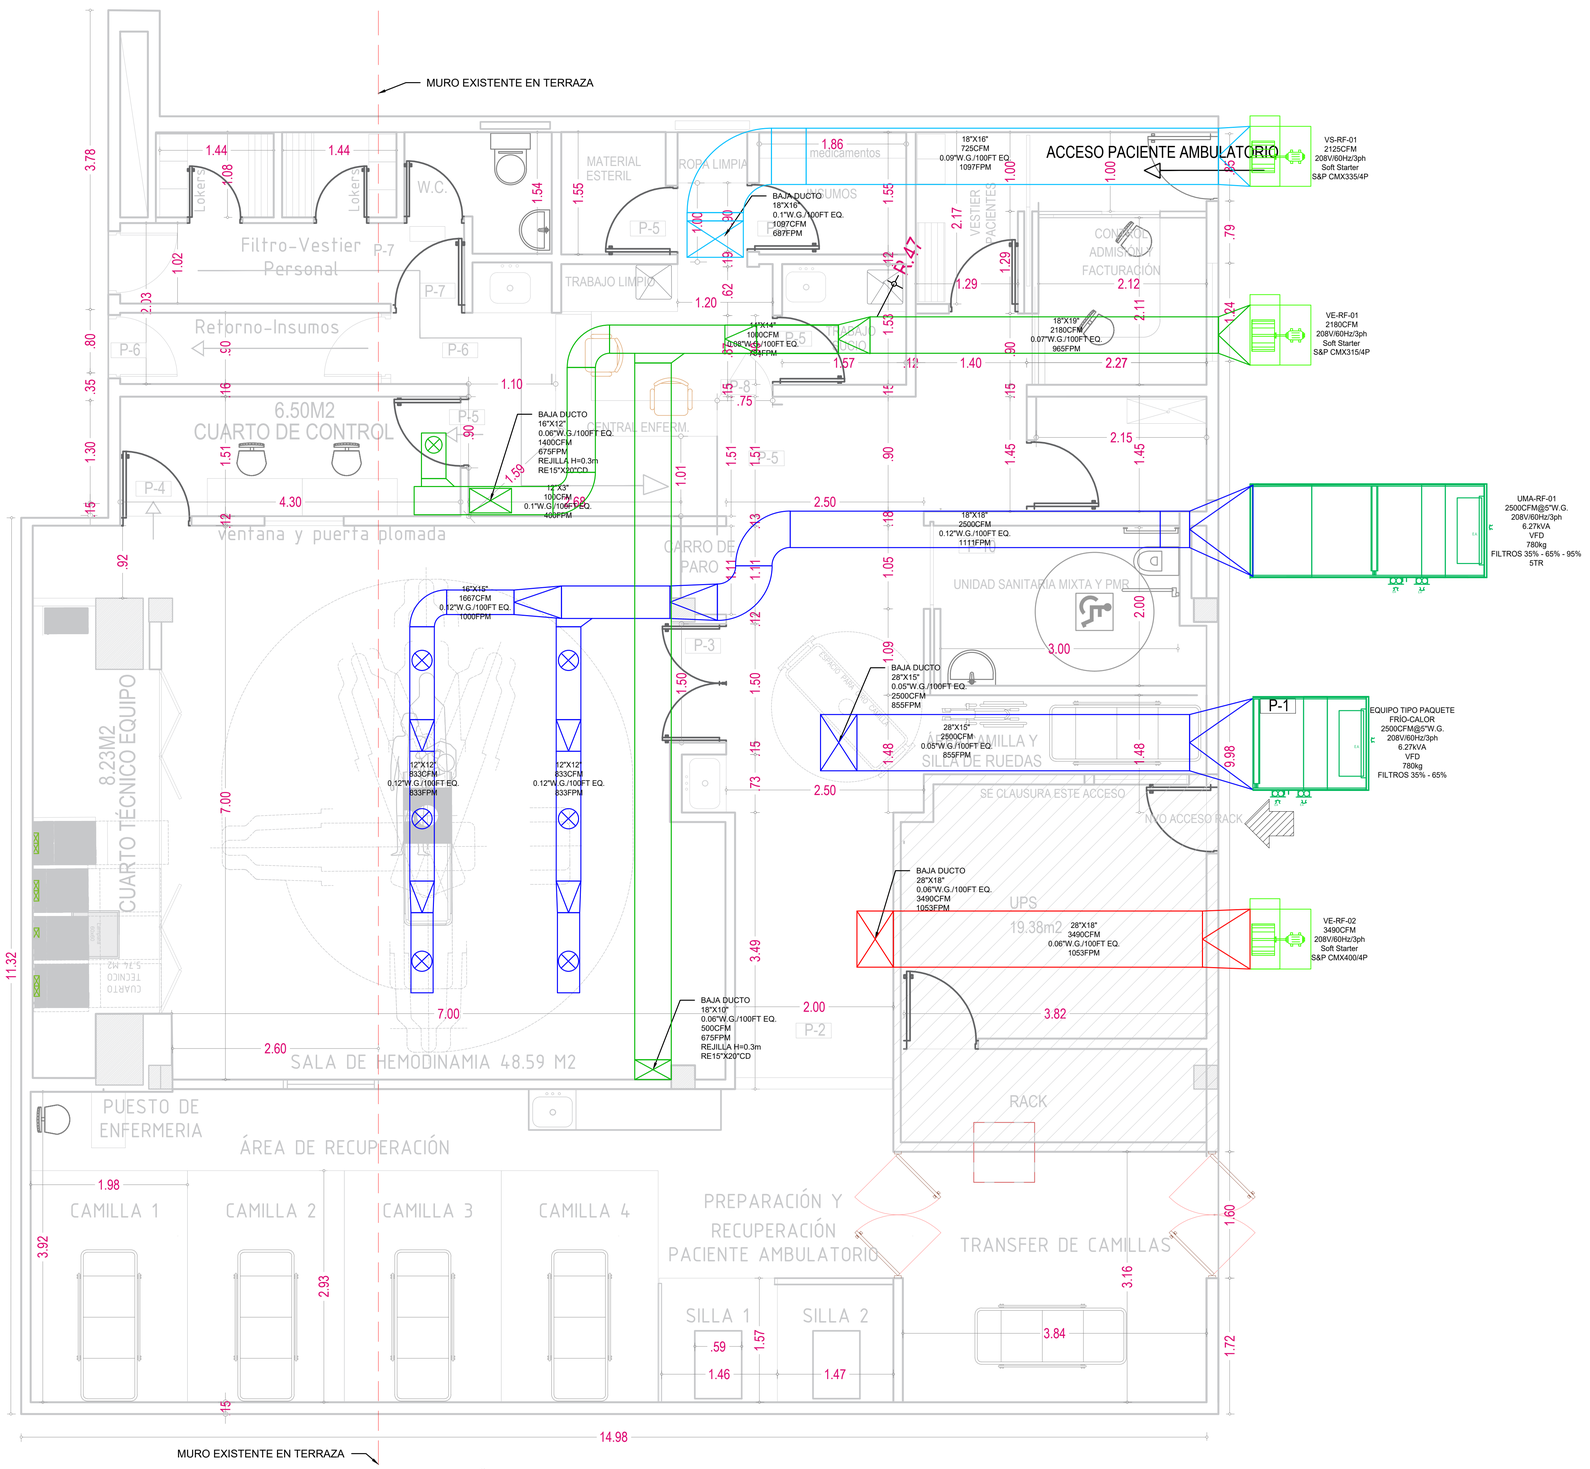


DUCTERÍA Y EQUIPOS SISTEMA HVAC
TERRAZA SALA HEMODINAMIA

ciudad ingeniería s.a.s.	ELABORÓ: ARQUITECTO CRISTIAN CAMILO BELLO HERRERA MAT.PROF. A12362023-1057596363	REVISO: ING. M. OSCAR D. VILLAMIZAR C. MAT.PROF. 23027266	OBSERVACIONES	Sistema de Ventilacion y Aire Acondicionado HOSPITAL SIMÓN BOLÍVAR PLANTA NIVEL CUBIERTA	Corresponde a: SALA DE HEMODINAMIA PLANTA NIVEL CUBIERTA	Fecha: 12 AGOSTO 2026 / Version: 01
	SUPERVISOR:	APROBO:			Plano: 2 de 3	Escala: 1/50 — Nombre de plano: HSB SALA DE HEMODINAMIA HVAC

Convenciones:
- Ducto de extraccion
- Ducto de suministro
- Ducto de extraccion
- Ducto de suministro
- Rejilla de extraccion
- Difusor de suministro
- Equipo suministro
- Equipo extracción

CHAHER