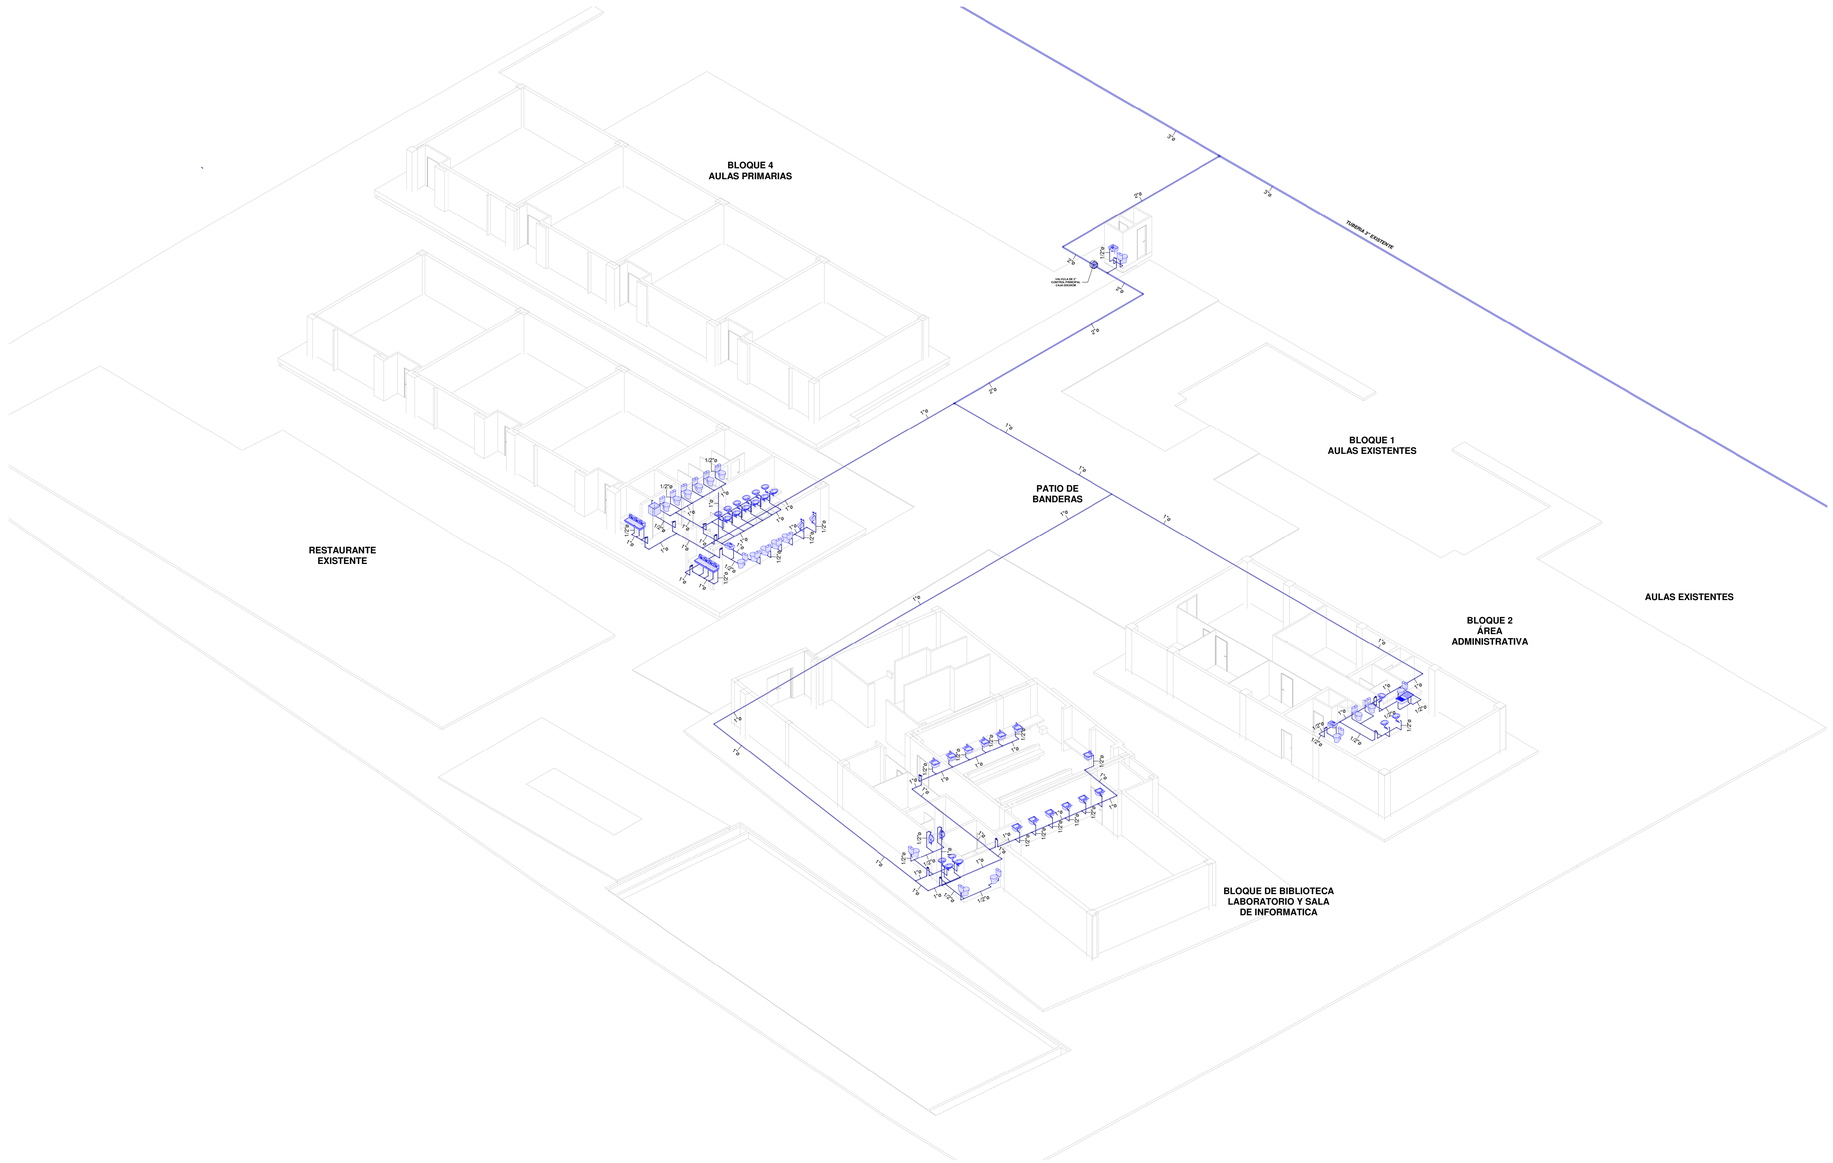

1 ISOMETRICO GENERAL-HID

GOBERNACIÓN DEL CESAR

GOBERNACIÓN DEL CESAR

GOBERNADORA:

ELVIA MILENA SAN JUAN DAVILA

SECRETARIO DE INFRAESTRUCTURA DEPARTAMENTAL

JORGE ARMANDO MAESTRE JARABA

"MEJORAMIENTO DE LA INFRAESTRUCTURA EDUCATIVA EN DISTINTOS MUNICIPIOS DEL DEPARTAMENTO DEL CESAR"

DESARROLLO DIGITAL DEL PROYECTO:

DISEÑO ARQUITECTÓNICO:

MARIA ALEXANDRA PALMERA CASTILLA
A68682008-1065564617

DISEÑO ESTRUCTURAL:

BRANDO DAVID MARTINEZ CORTEZ
M.P.No. 20202-404943 CES

DISEÑO TOPOGRÁFICO:

RAFAEL CUELLO CARRILLO
MP.No. 01-14206 CNPT

DISEÑO ELECTRICO:

LUIS FELIPE SÁNCHEZ LLANOS
MP.No. AT205-41653.

DISEÑO HIDROSANITARIO Y RCI:

JUAN JOSE OÑATE
M.P.No. 091037-0661809 CND

CONTIENE:

HID-ISOMETRICO
GENERAL

Vo.Bo. REVISÓ:

Vo.Bo. PLANEACIÓN:

FECHA: 16/04/2025

ESCALA:

ARCHIVO: 1.Colegio Besotes_HyS.RVT

PLANO N°:
A: HID02
DE: HYS106

HID02