


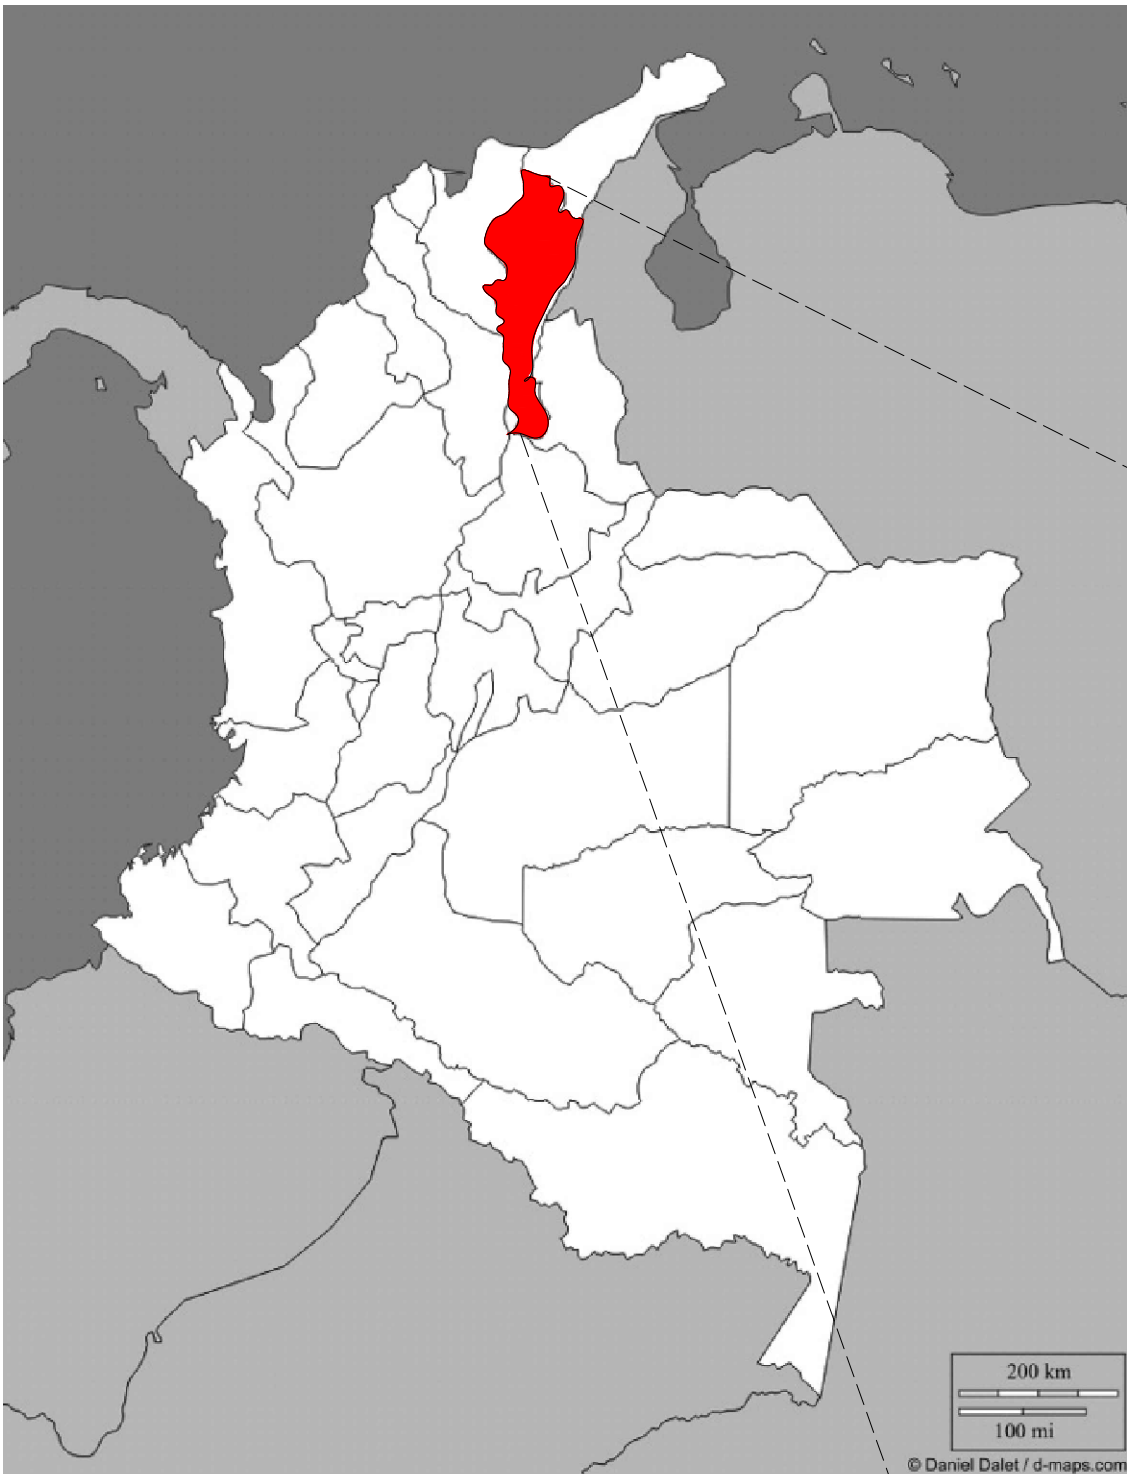

REPUBLICA DE COLOMBIA



MAPA DEPARTAMENTO DEL CESAR / LA GLORIA

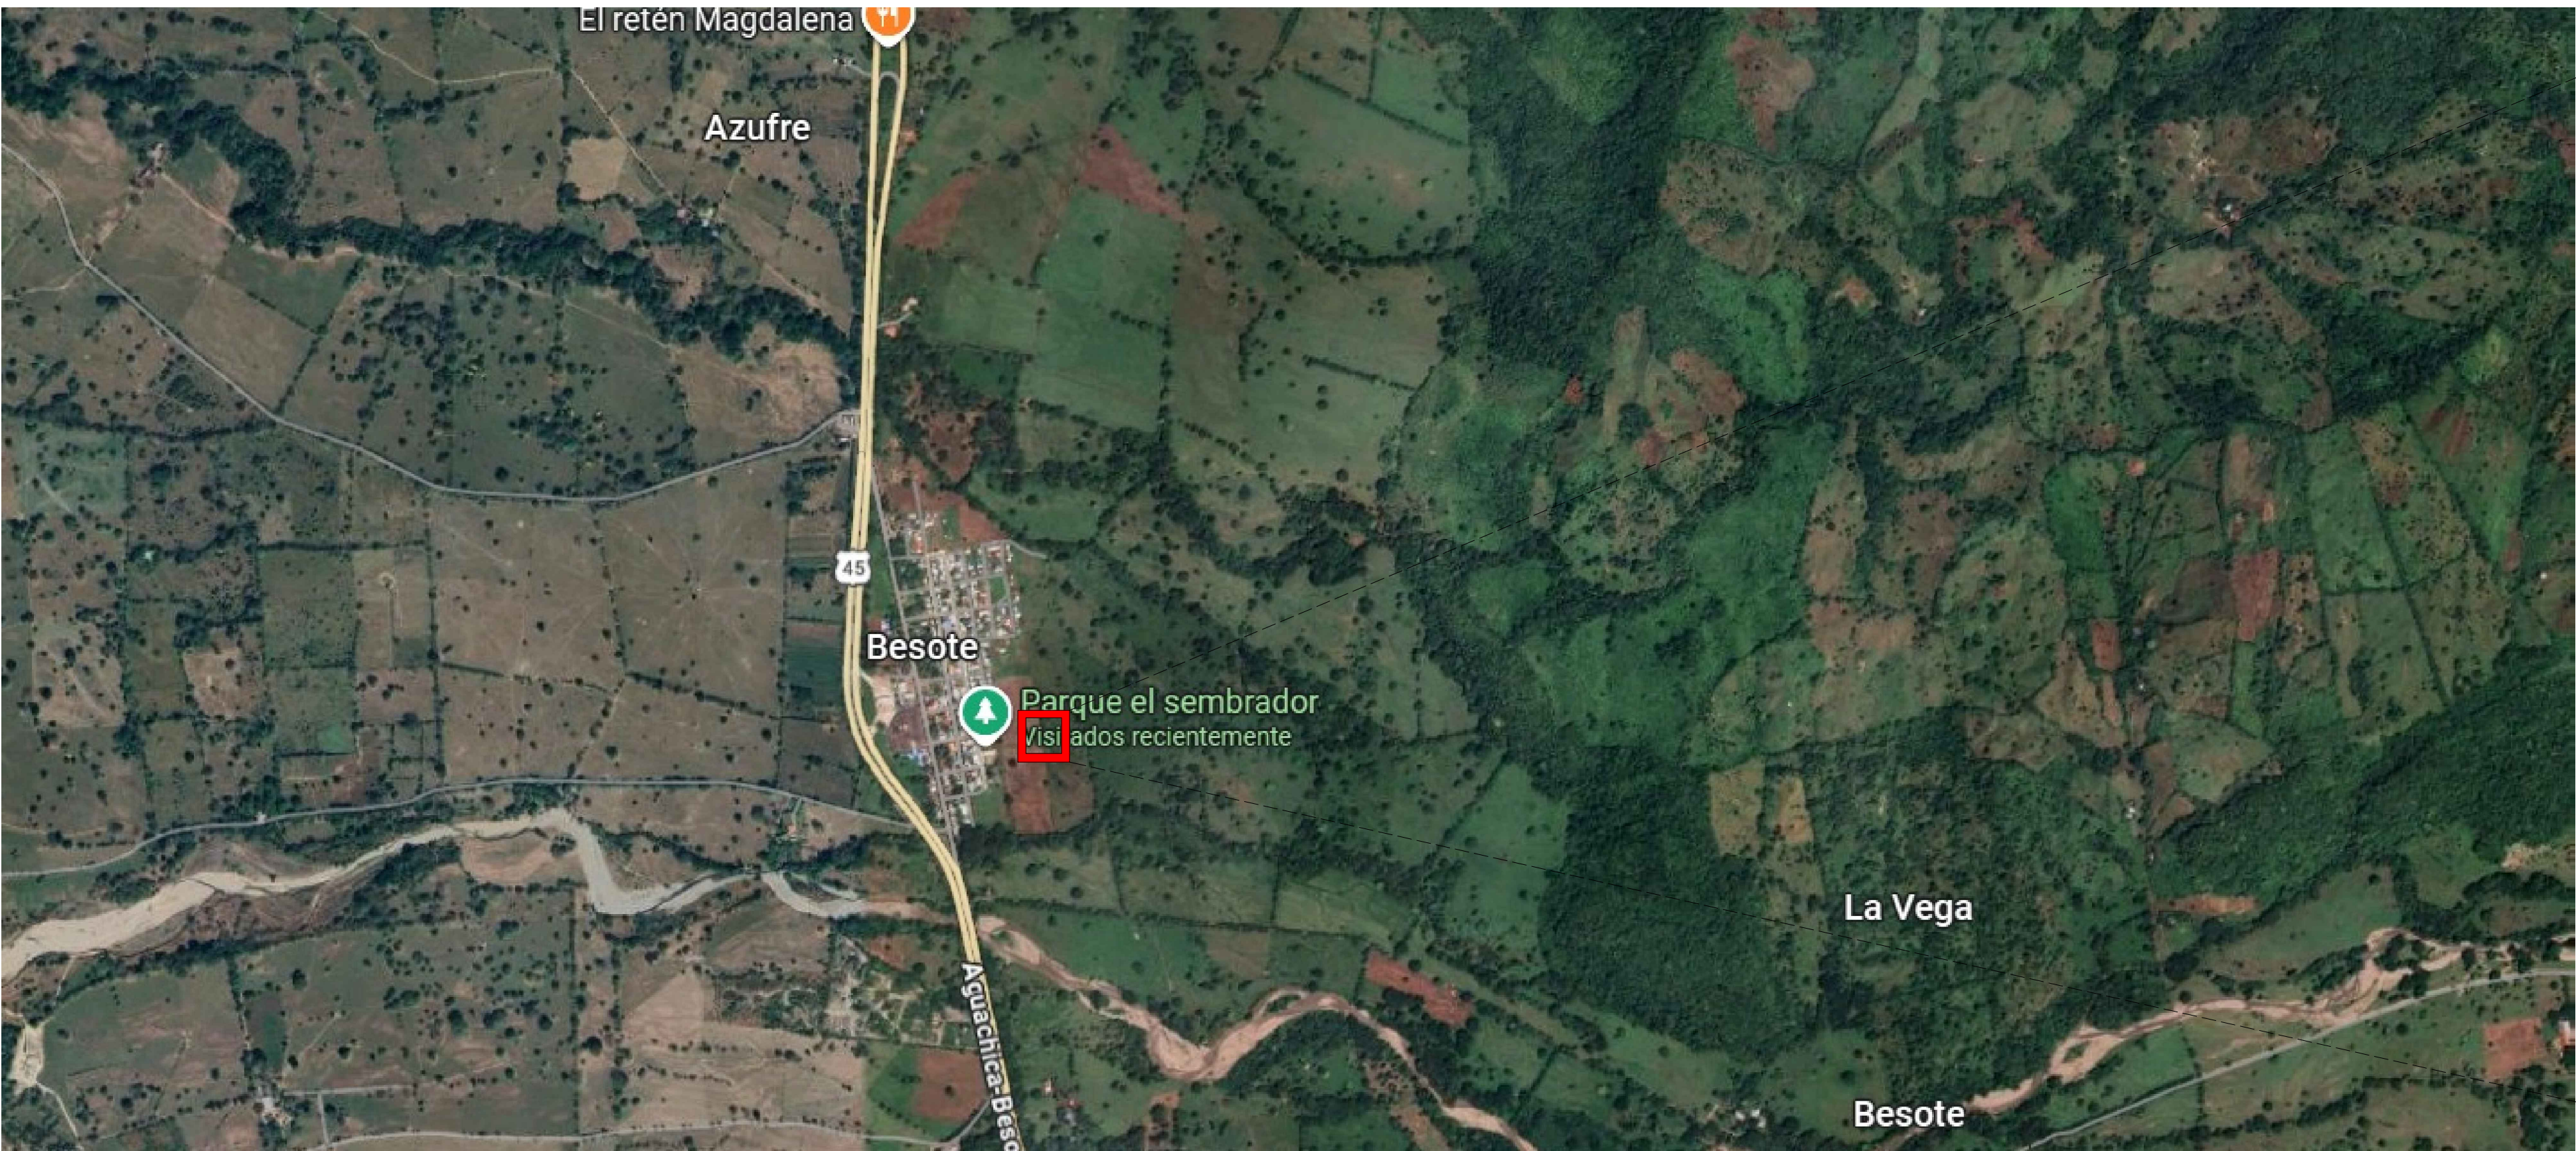


IMAGEN CORREGIMIENTO DE BESOTES - LA GLORIA



LOTE DEL INSTITUCION EDUCATIVA LUIS ALBERTO BADILLO

1 IMPLANTACION CENTRO EDUCATIVO LUIS ALBERTO BADILLO 1:500			
Elemento / edificación	Punto	Coordenada X (m)	Coordenada Y (m)
Primera columna – acceso peatonal	P01	1.048.481,21	1.430.884,87
Garita de acceso	P02	1.048.483,24	1.430.886,26
Segunda columna – acceso peatonal	P03	1.048.482,80	1.430.892,91
Bloque 7 – Área de Preescolar	P04	1.048.480,95	1.430.897,06
	P05	1.048.479,79	1.430.903,62
	P06	1.048.487,13	1.430.904,91
	P07	1.048.488,30	1.430.898,37
Bloque 1 – Área Administrativa	P08	1.048.486,93	1.430.876,56
	P09	1.048.496,29	1.430.878,23
	P10	1.048.499,94	1.430.877,75
	P11	1.048.499,68	1.430.893,68
Bloque 4 – Aulas de Secundaria	P12	1.048.493,54	1.430.843,72
	P13	1.048.494,82	1.430.836,57
	P14	1.048.542,89	1.430.845,16
	P15	1.048.543,61	1.430.852,36
Bloque 2 – Aulas de Primaria	P16	1.048.505,92	1.430.856,62
	P17	1.048.504,64	1.430.863,76
	P18	1.048.529,95	1.430.860,93
	P19	1.048.528,68	1.430.868,05
Bloque 3 – Aulas de Primaria	P20	1.048.532,14	1.430.873,05
	P21	1.048.539,29	1.430.874,33
	P22	1.048.534,97	1.430.898,46
	P23	1.048.527,83	1.430.897,21
Bloque 6 – Biblioteca	P24	1.048.529,31	1.430.912,57
	P25	1.048.516,47	1.430.914,22
	P26	1.048.516,92	1.430.943,11
	P27	1.048.514,50	1.430.943,29
Bloque 5 – Restaurante Escolar	P28	1.048.525,44	1.430.943,35
	P29	1.048.518,01	1.430.886,77
	P30	1.048.506,16	1.430.884,65
	P31	1.048.500,20	1.430.883,55
Punto Patio de Bandera	P32	1.048.502,06	1.430.873,17
	P33	1.048.501,01	1.430.874,23
	P34	1.048.519,85	1.430.876,44
	P35	1.048.512,29	1.430.890,65
Acceso vehicular	P36	1.048.467,18	1.430.965,47



GOBERNACIÓN DEL
CESAR

GOBERNADORA:


ELVIA MILENA SAN JUAN DAVILA

SECRETARIO DE INFRAESTRUCTURA DEPARTAMENTAL

JORGE ARMANDO MAESTRE JARABA

PROYECTO:
**"MEJORAMIENTO DE LA
INFRAESTRUCTURA EDUCATIVA
EN DISTINTOS MUNICIPIOS DEL
DEPARTAMENTO DEL CESAR".**

DESARROLLO DIGITAL DEL PROYECTO:

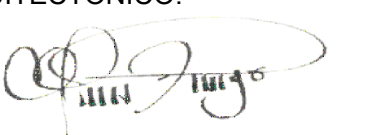DISEÑO ARQUITECTONICO:

MARIA ALEXANDRA PALMERA CASTILLA
A68682008-1065564617

DISEÑO ESTRUCTURAL:



WILLIAM FUENTES LACOUTURE
M.P.No. 25202150640CND

DISEÑO TOPOGRÁFICO:

RAFAEL CUELLO CARRILLO
MP.No. 01-14206 CNPT

DISEÑO ELECTRICO:

LUIS FELIPE SÁNCHEZ LLANOS
No. AT205-41653

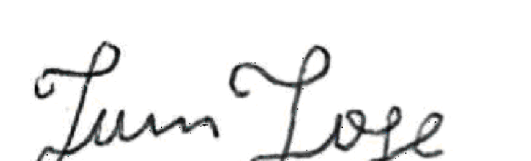DISEÑO HIDROSANITARIO Y RCI:

JUAN JOSE ONATE
M.P.No. 091037-0661809 CND

CONTIENE :

IMPLANTACION CENTRO
EDUCATIVO LUIS ALBERTO
BADILLO

CENTRO EDUCATIVO LUIS ALBERTO BADILLO
BESOTES - LA GLORIA CESAR

Vo.Bo. REVISÓ

Vo.Bo. PLANEACIÓN

FECHA:
06/2026

ESCALA:

ARCHIVO:

PLANO N°:
A - 101 DE 040