

Nombre Principal

Nombre Auxiliar

Propietario

DC-CAD3 Licenciado a:

Norma

Dirección


Diseño Arquitectónico

Contenido


Código Nimbus

Memorias de Vigas

VCAdm1 / Base F'c=21Mpa Fy=420Mpa d'=60mm

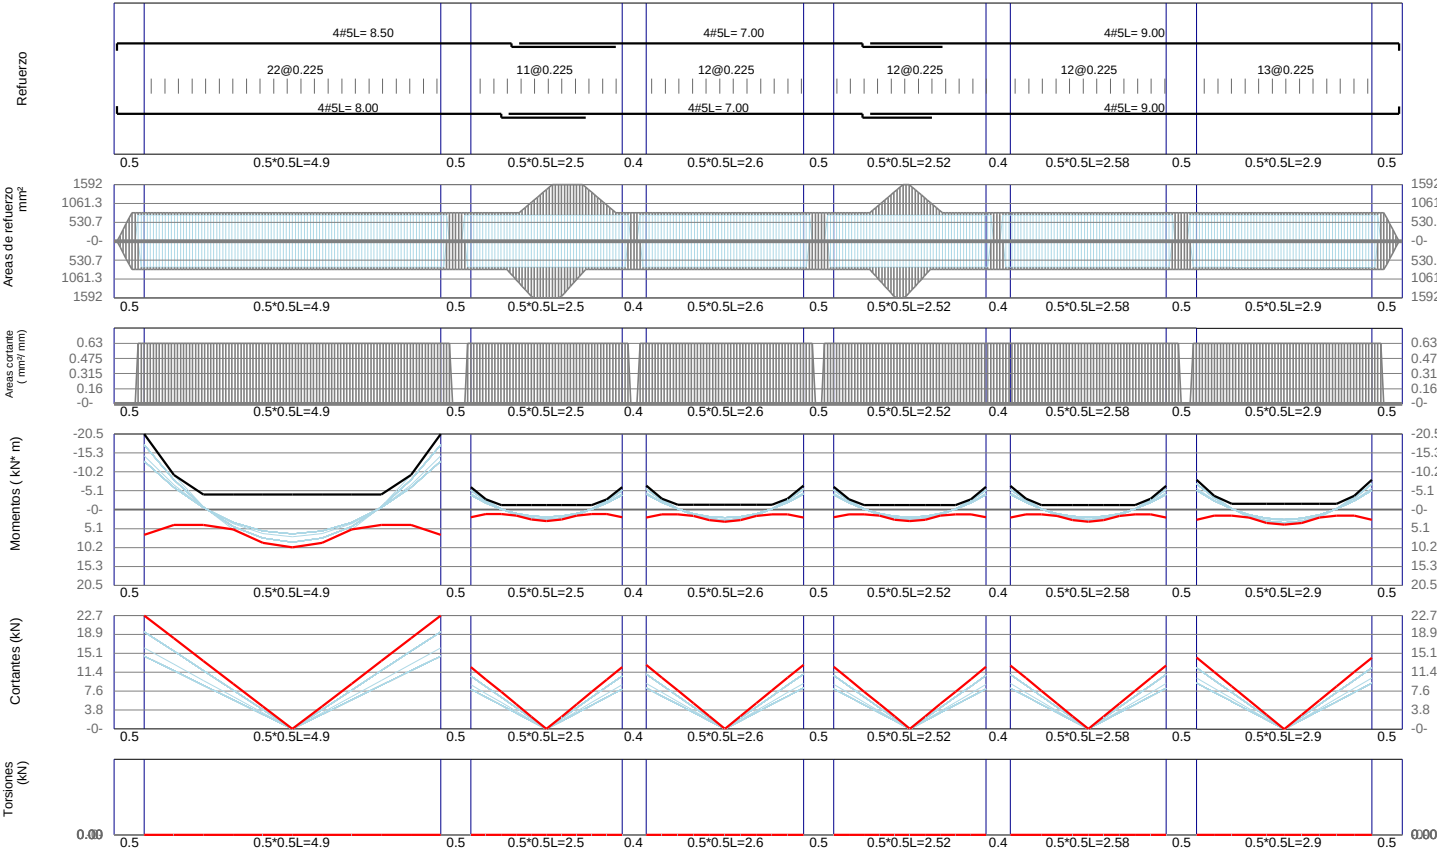

VCAdm2 / Base F'c=21Mpa Fy=420Mpa d'=60mm

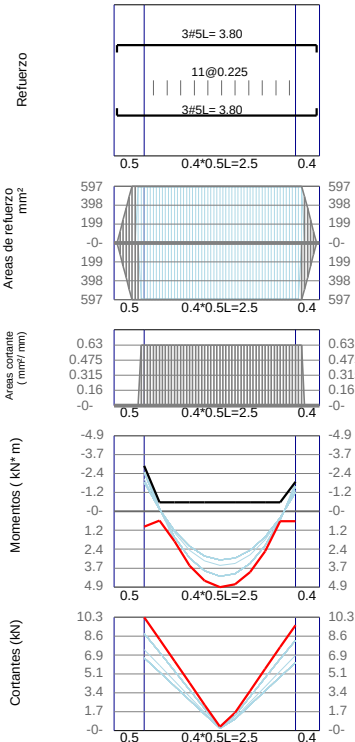

Nombre Principal

Nombre Auxiliar

Propietario

DC-CAD3 Licenciado a:

Norma

Dirección


Diseño Arquitectónico

Contenido


Código Nimbus

Memorias de Vigas


NSR-10 DMO

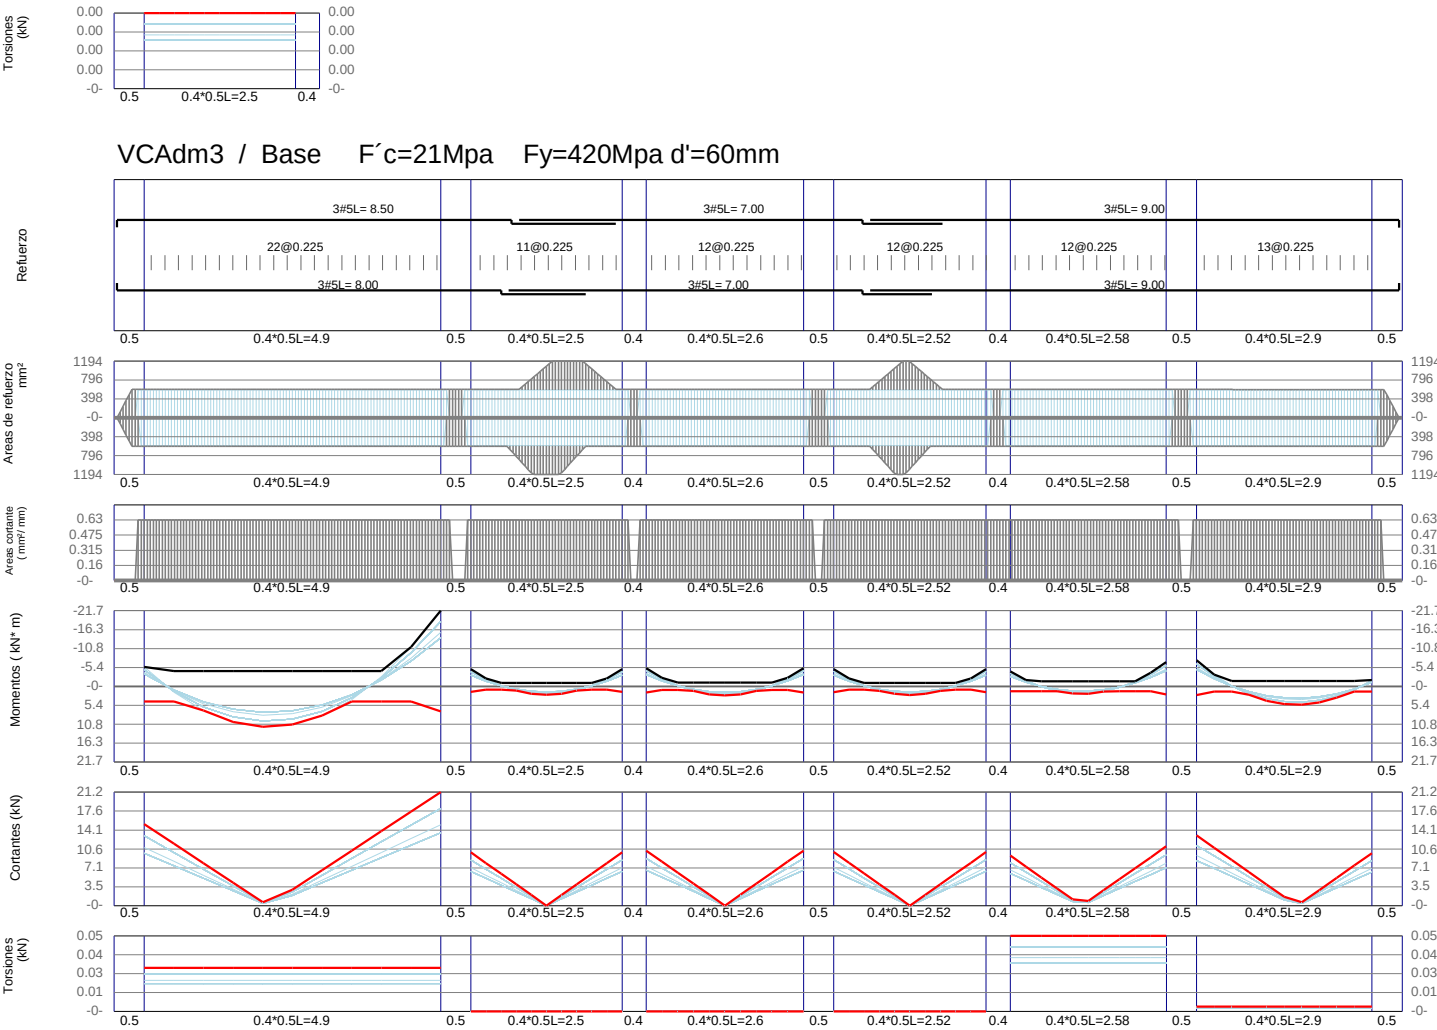


Nombre Principal	
Nombre Auxiliar	Dirección
Propietario	Diseño Arquitectónico
DC-CAD3 Licenciado a:	Contenido
Norma	Código Nimbus
NSR-10 DMO	
Memorias de Vigas	

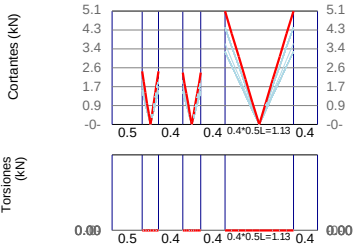

VCA5m / Base F'c=21Mpa Fy=420Mpa d'=60mm

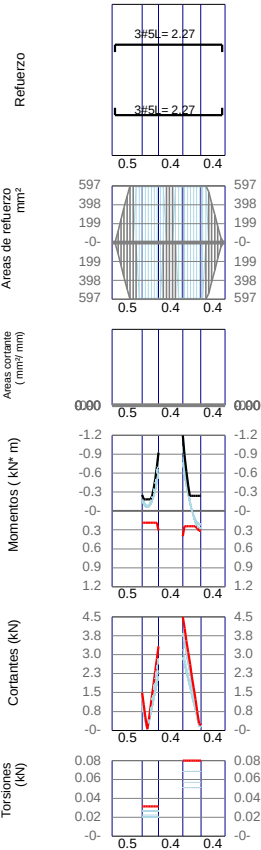

VCA6m / Base F'c=21Mpa Fy=420Mpa d'=60mm

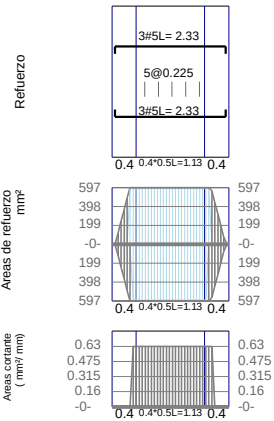

Nombre Principal

Nombre Auxiliar

Propietario

DC-CAD3 Licenciado a:

Norma

Dirección


Diseño Arquitectónico

Contenido


Código Nimbus

Memorias de Vigas


NSR-10 DMO

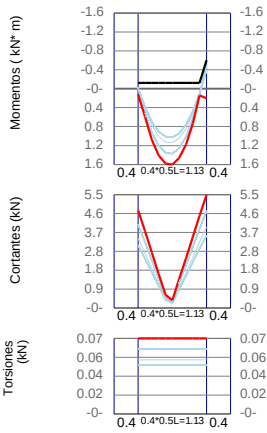


VCAdm7 / Base $F'c=21\text{Mpa}$ $Fy=420\text{Mpa}$ $d'=60\text{mm}$

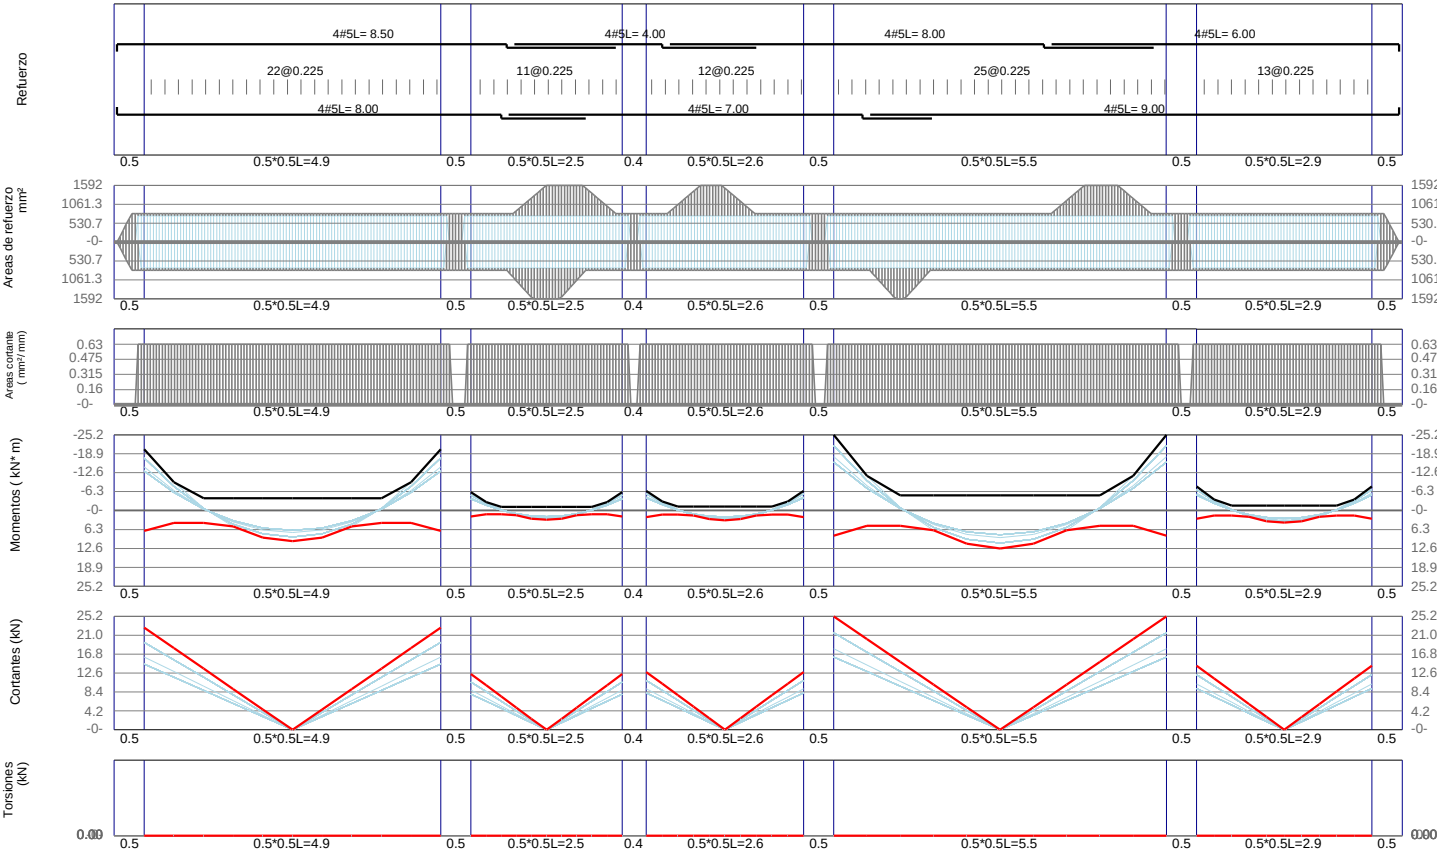


VCAdm8 / Base $F'c=21\text{Mpa}$ $Fy=420\text{Mpa}$ $d'=60\text{mm}$

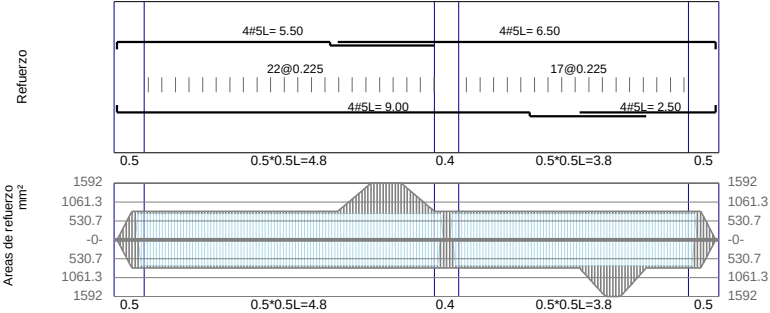


Nombre Principal	
Nombre Auxiliar	Dirección
Propietario	Diseño Arquitectónico
DC-CAD3 Licenciado a:	Contenido
Norma	Código Nimbus
NSR-10 DMO	
Memorias de Vigas	

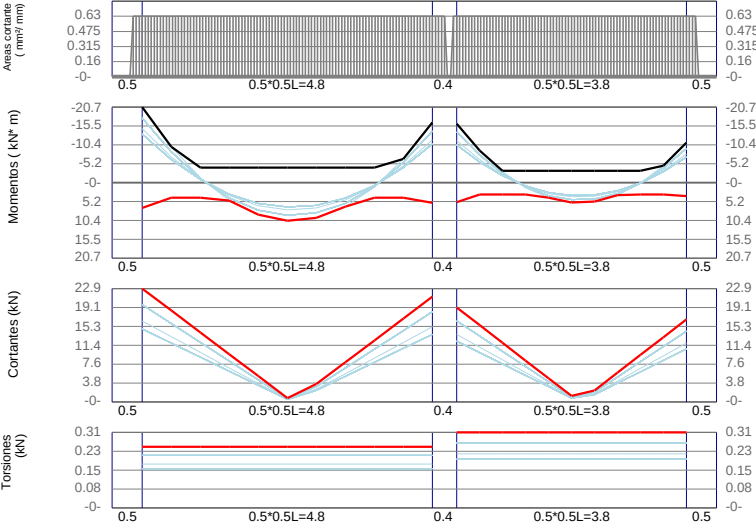


VCA9 / Base F'c=21Mpa Fy=420Mpa d'=60mm

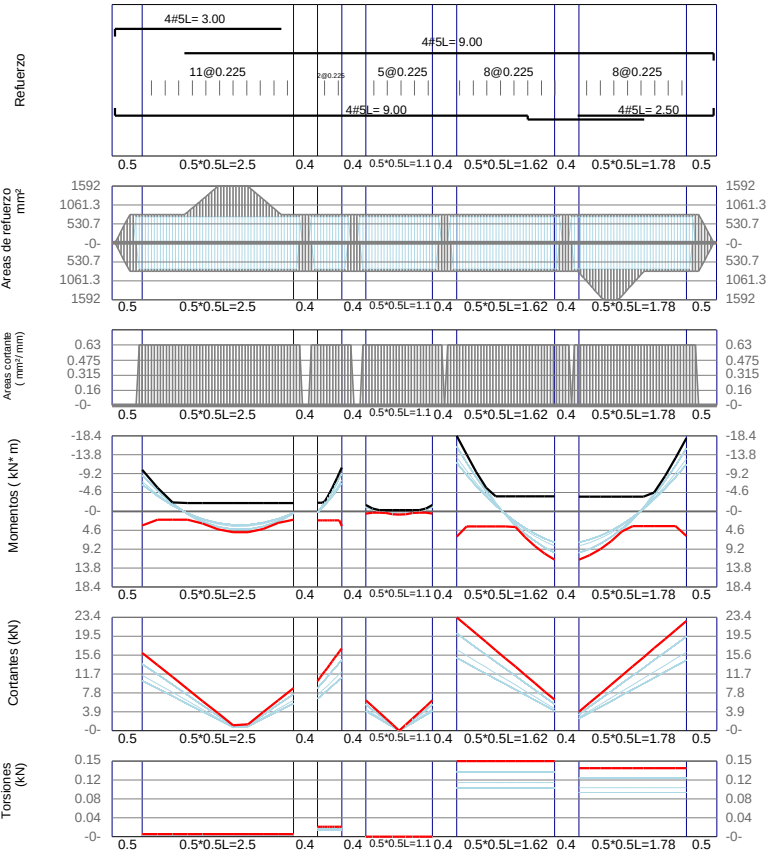


VCA10 / Base F'c=21Mpa Fy=420Mpa d'=60mm

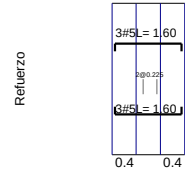

Nombre Principal		
Nombre Auxiliar	Dirección	
Propietario	Diseño Arquitectónico	
DC-CAD3 Licenciado a:	Contenido	Memorias de Vigas
Norma	Código Nimbus	
NSR-10 DMO		

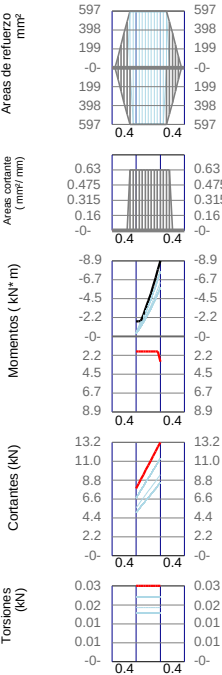

VCAdm11 / Base F´c=21Mpa Fy=420Mpa d'=60mm

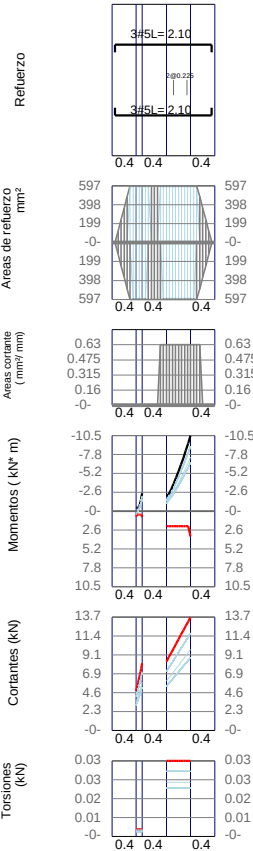

VCAdm12 / Base F´c=21Mpa Fy=420Mpa d'=60mm

Nombre Principal

Nombre Auxiliar

Propietario

DC-CAD3 Licenciado a:

Norma

Dirección

Diseño Arquitectónico


Contenido

Código Nimbus


Memorias de Vigas

NSR-10 DMO

VCAdm12 / Base $F'c=21\text{Mpa}$ $Fy=420\text{Mpa}$ $d'=60\text{mm}$

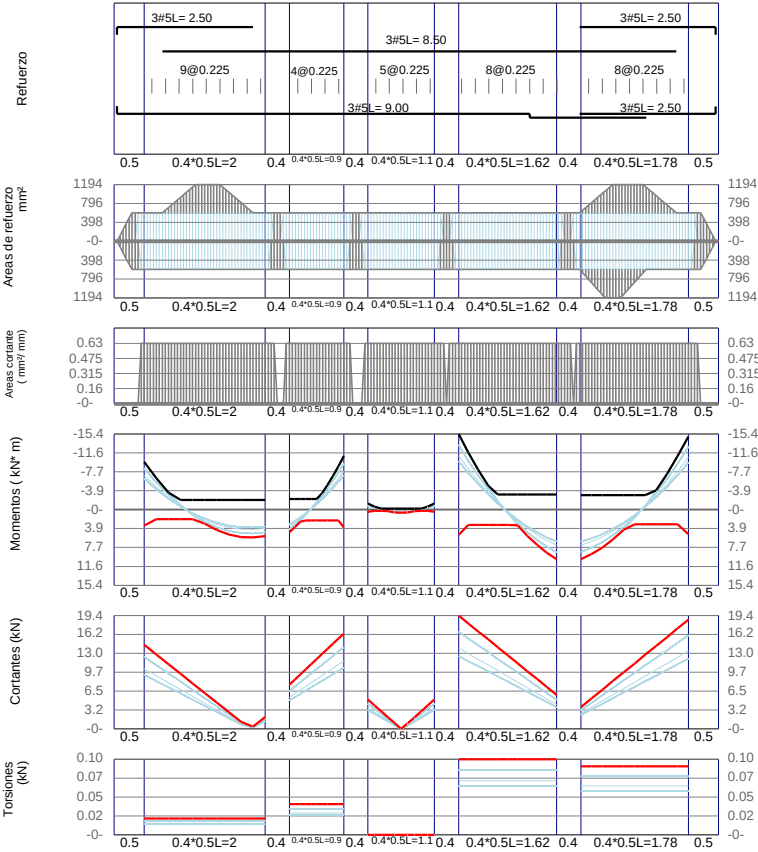


VCAdm13 / Base $F'c=21\text{Mpa}$ $Fy=420\text{Mpa}$ $d'=60\text{mm}$

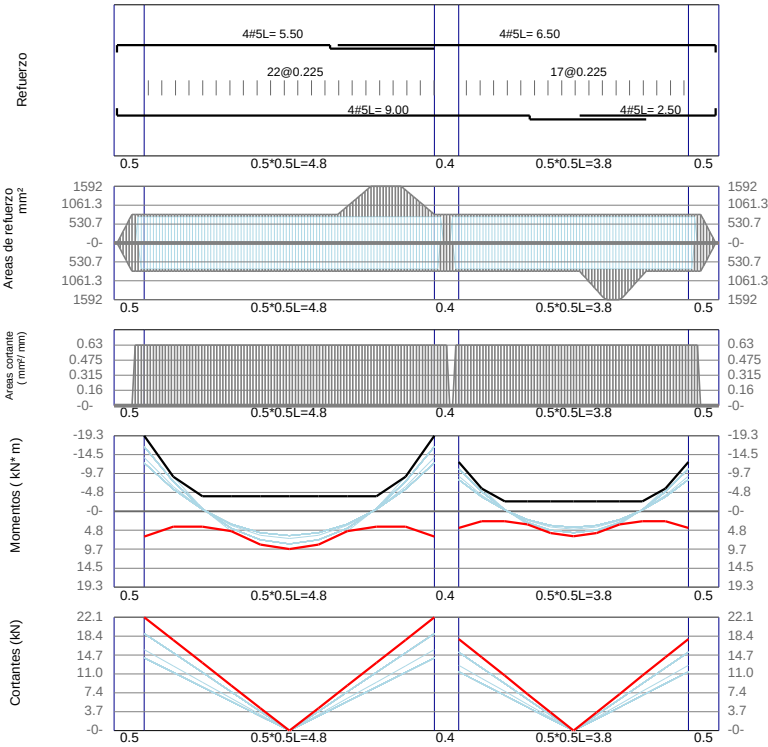


Nombre Principal		
Nombre Auxiliar		Dirección
Propietario		Diseño Arquitectónico
DC-CAD3 Licenciado a:		Contenido
Norma	NSR-10 DMO	Código Nimbus
		Memorias de Vigas



VCAdm14 / Base F'c=21Mpa Fy=420Mpa d'=60mm

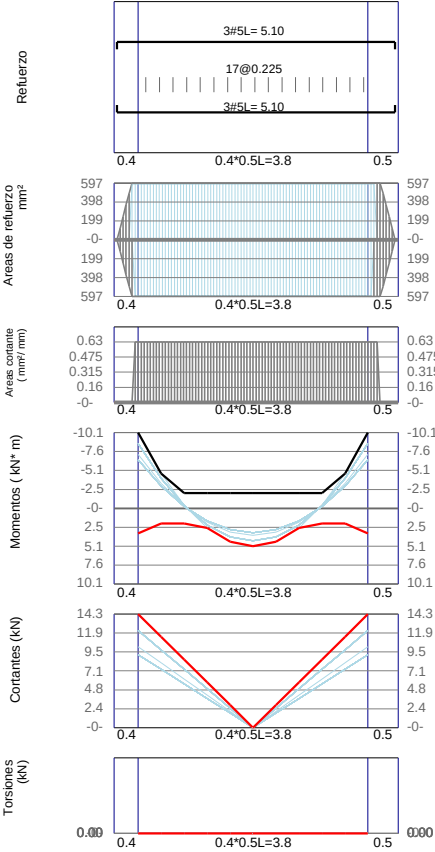

VCAdm15 / Base F'c=21Mpa Fy=420Mpa d'=60mm

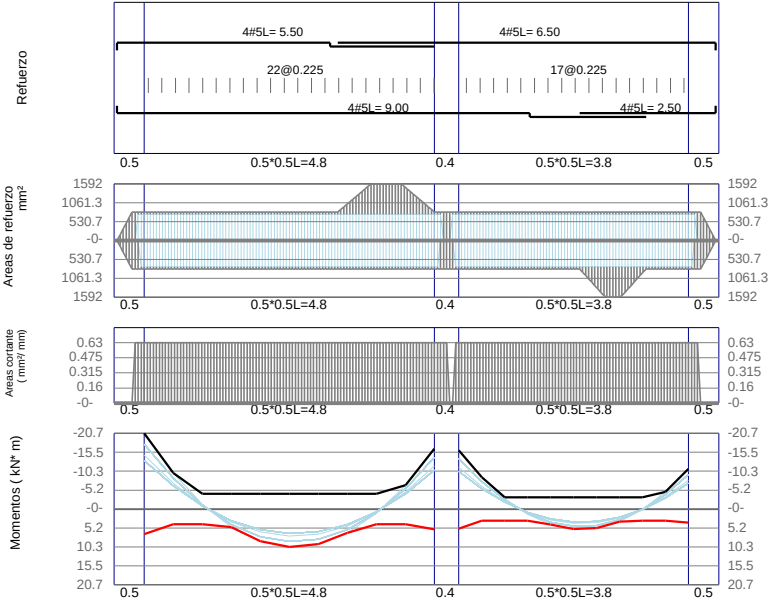

Nombre Principal

Nombre Auxiliar

Propietario

DC-CAD3 Licenciado a:

Norma

Dirección


Diseño Arquitectónico

Contenido


Código Nimbus

Memorias de Vigas


NSR-10 DMO

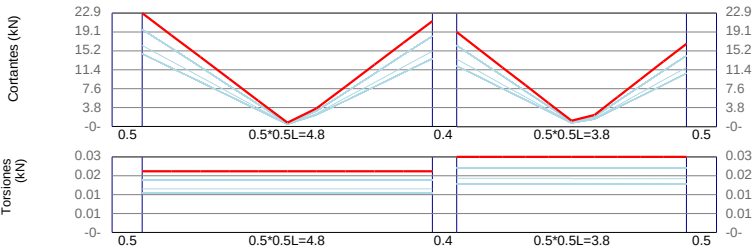

VCAm16 / Base F'c=21Mpa Fy=420Mpa d'=60mm

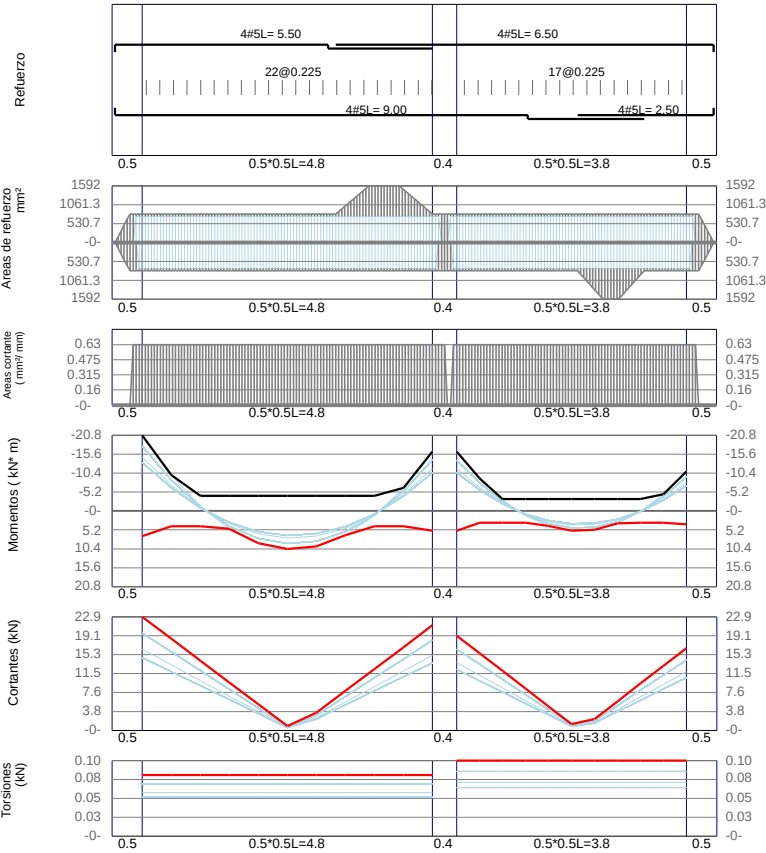

VAdm1 / Story1 F'c=21Mpa Fy=420Mpa d'=60mm

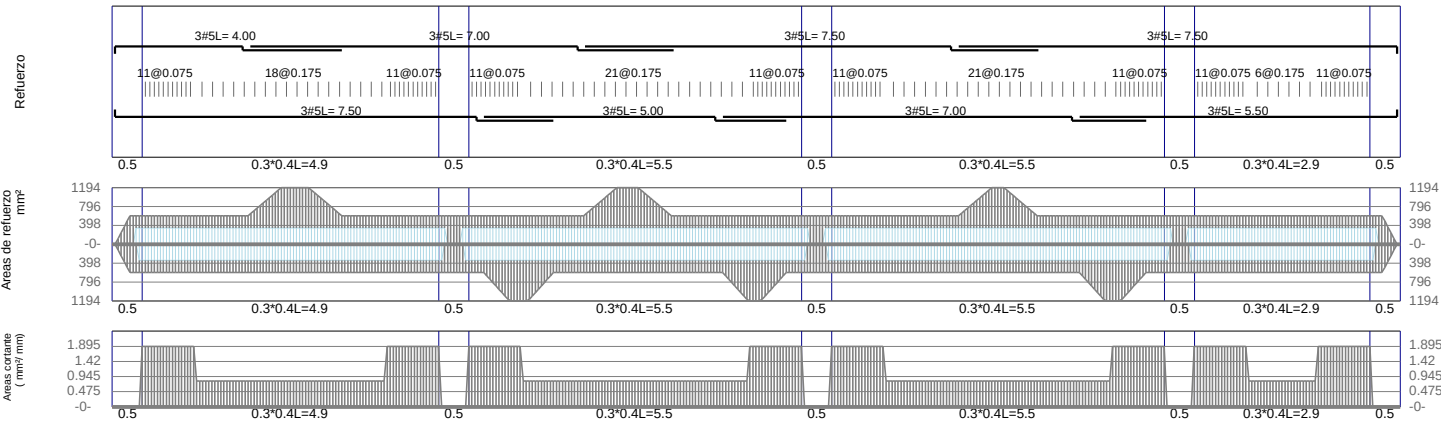

Nombre Principal

Nombre Auxiliar

Propietario

DC-CAD3 Licenciado a:

Norma


Dirección

Diseño Arquitectónico


Contenido

Código Nimbus


Memorias de Vigas

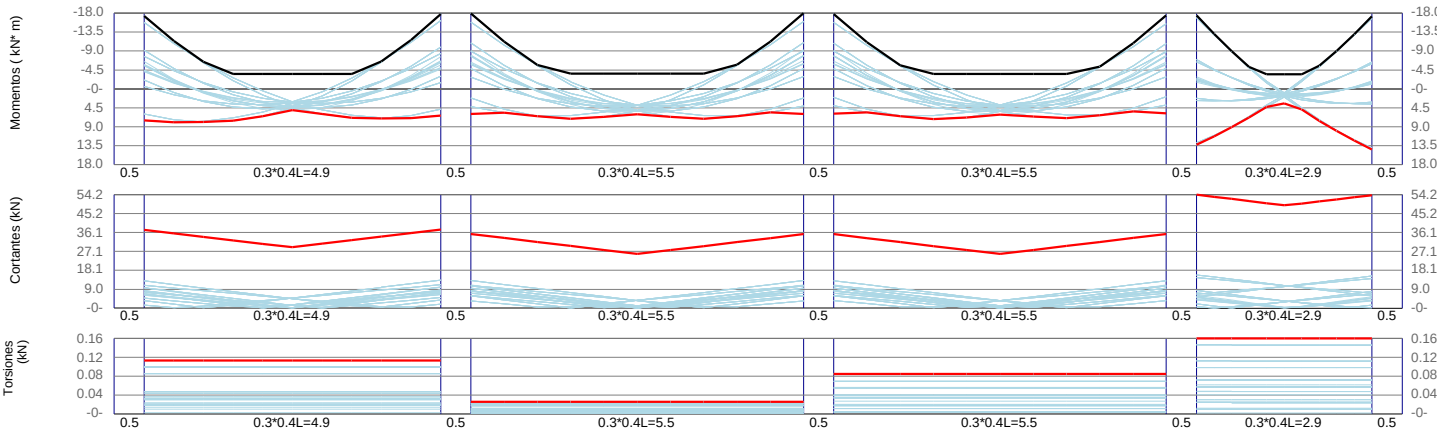

VAdm2 / Story1 $F'c=21\text{Mpa}$ $Fy=420\text{Mpa}$ $d'=60\text{mm}$

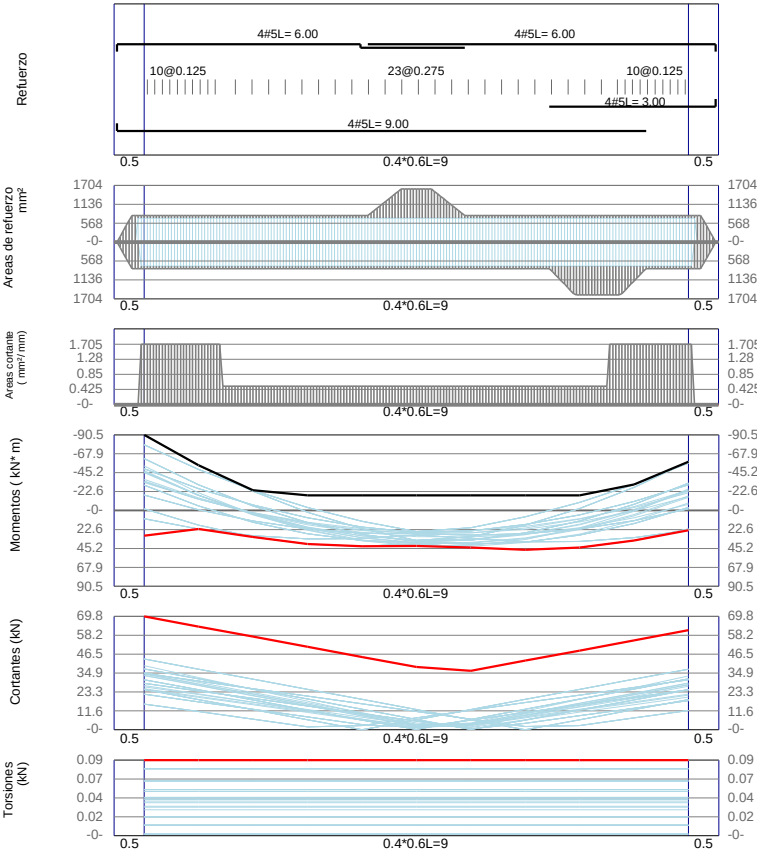

VAdm3 / Story1 $F'c=21\text{Mpa}$ $Fy=420\text{Mpa}$ $d'=60\text{mm}$

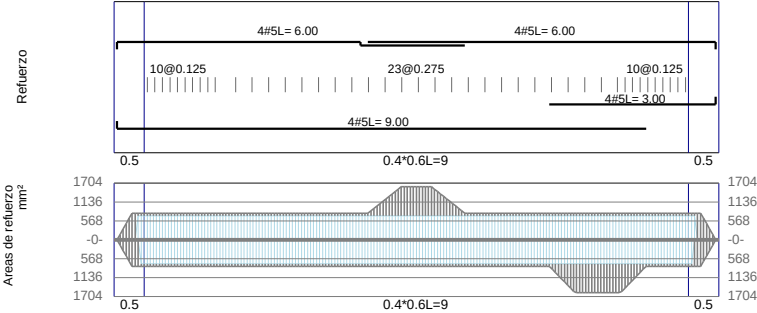

Nombre Principal

Nombre Auxiliar

Propietario

DC-CAD3 Licenciado a:

Norma

Dirección


Diseño Arquitectónico

Contenido


Código Nimbus

Memorias de Vigas

NSR-10 DMO

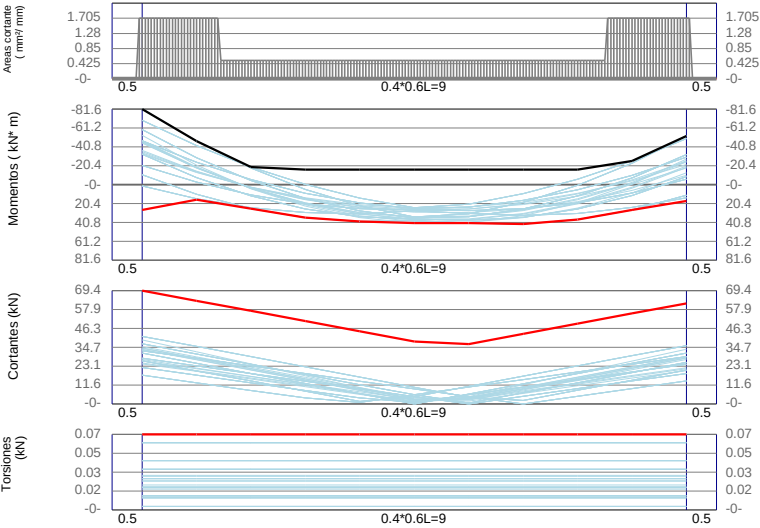

VAdm4 / Story2 F'c=21Mpa Fy=420Mpa d'=60mm

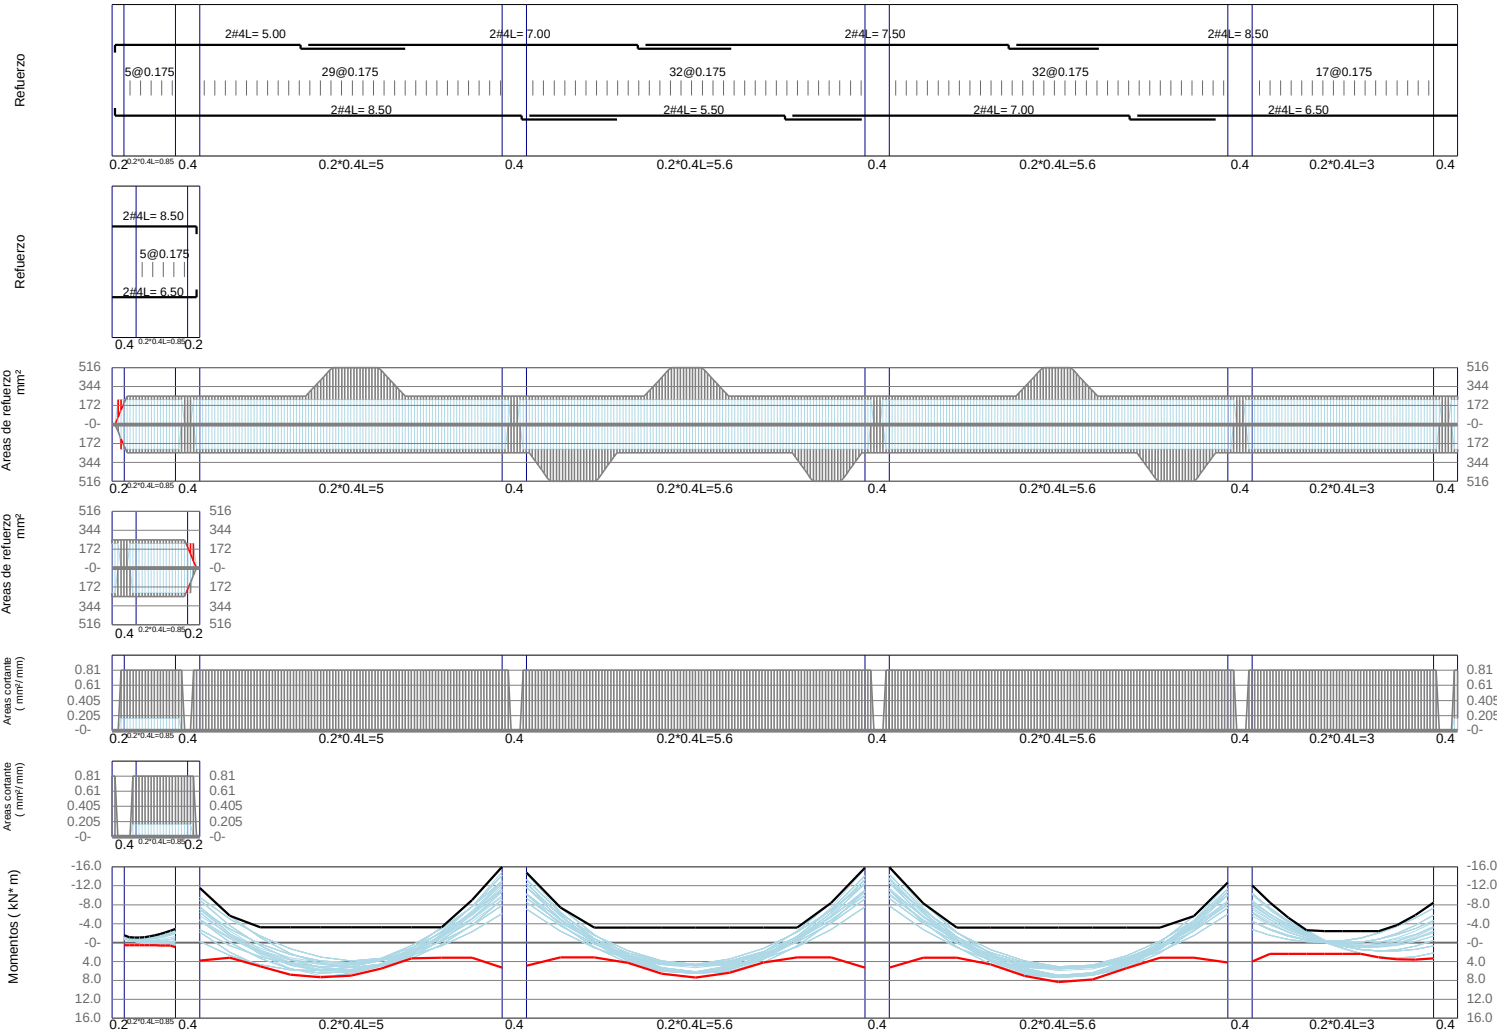

Nombre Principal

Nombre Auxiliar

Propietario

DC-CAD3 Licenciado a:

Norma

Dirección


Diseño Arquitectónico

Contenido


Código Nimbus

Memorias de Vigas

NSR-10 DMO

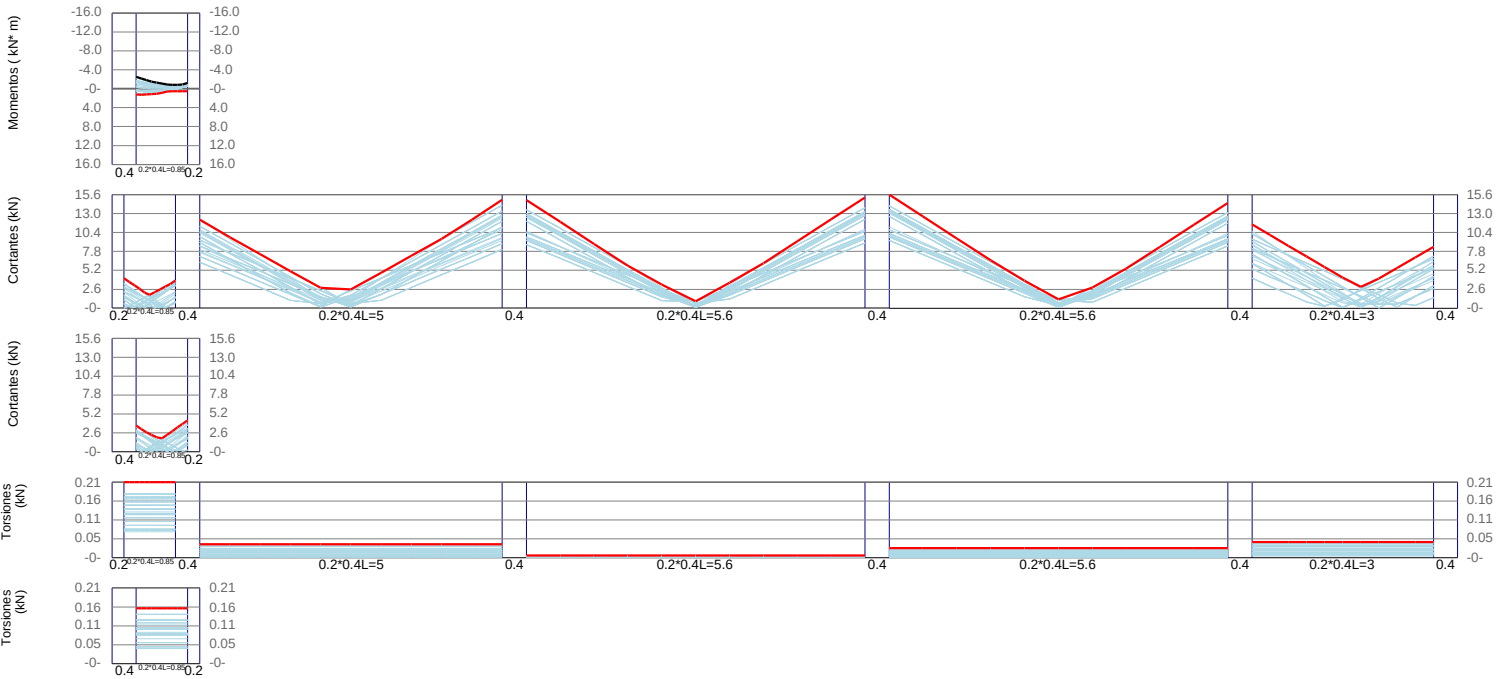

VAdm5 / Story2 $F'c=21\text{Mpa}$ $Fy=420\text{Mpa}$ $d'=60\text{mm}$

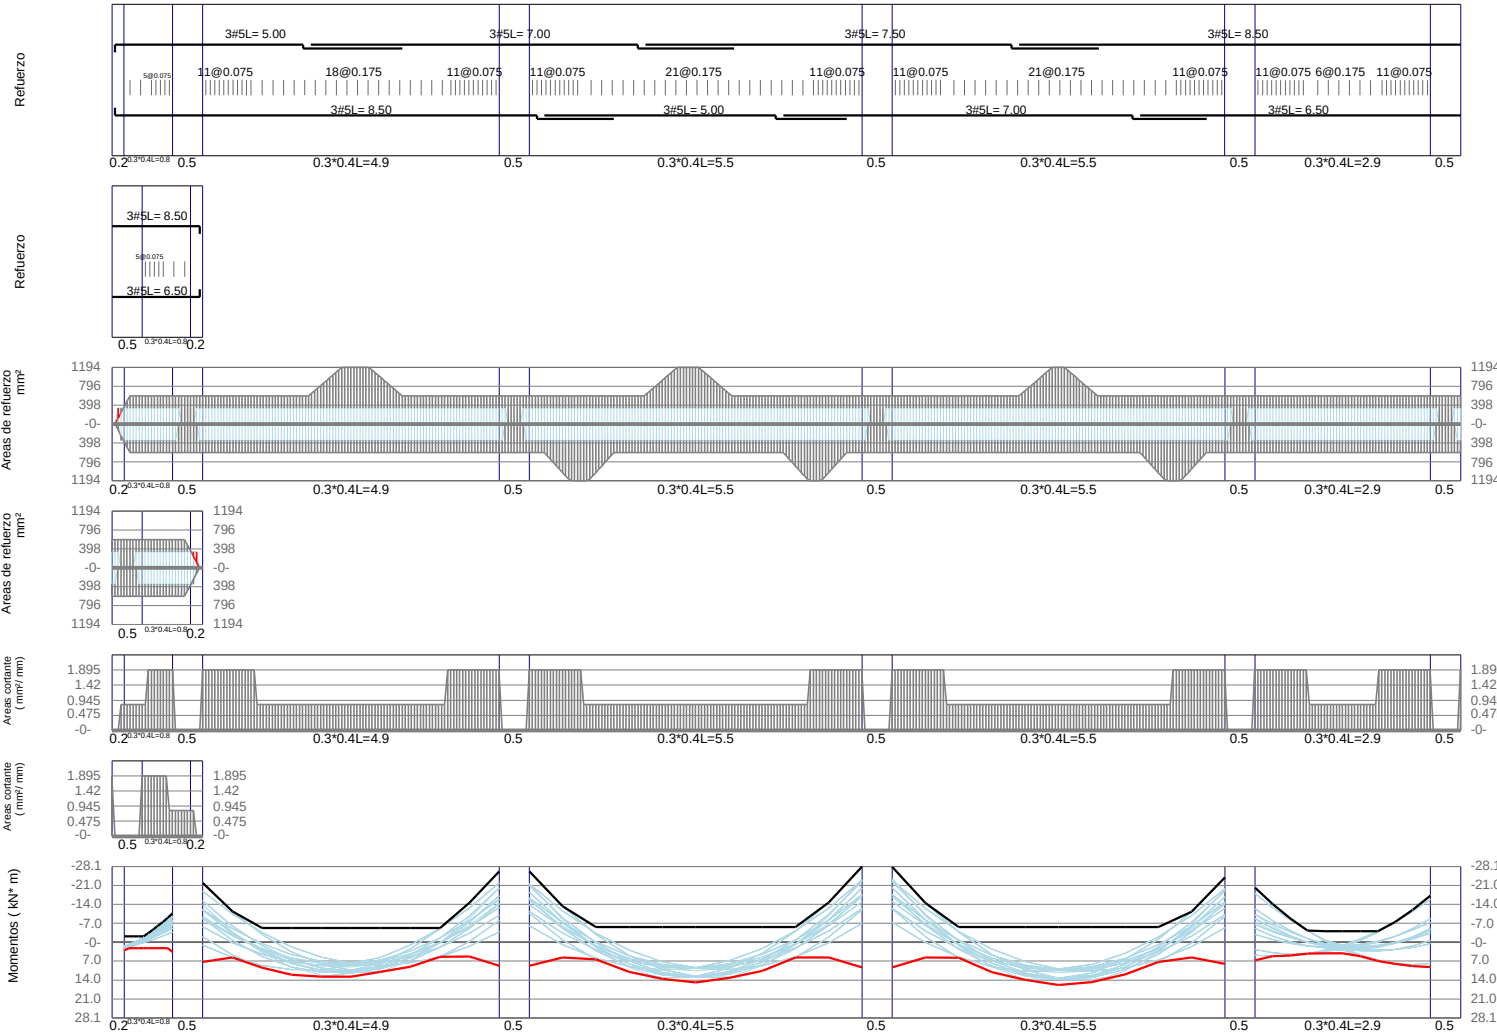

Nombre Principal

Nombre Auxiliar

Propietario

DC-CAD3 Licenciado a:

Norma

Dirección


Diseño Arquitectónico

Contenido


Código Nimbus

Memorias de Vigas

NSR-10 DMO

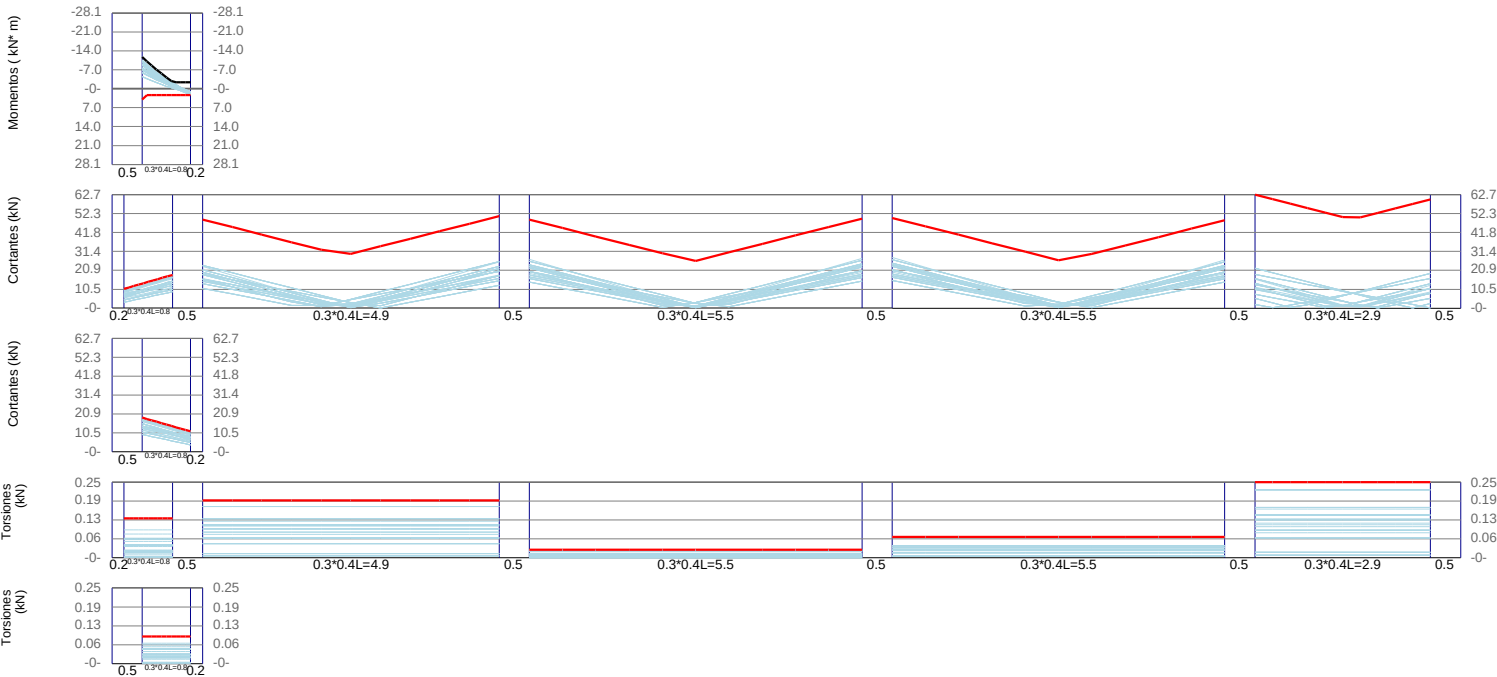

VAdm6 / Story2 $F'c=21\text{Mpa}$ $Fy=420\text{Mpa}$ $d'=60\text{mm}$

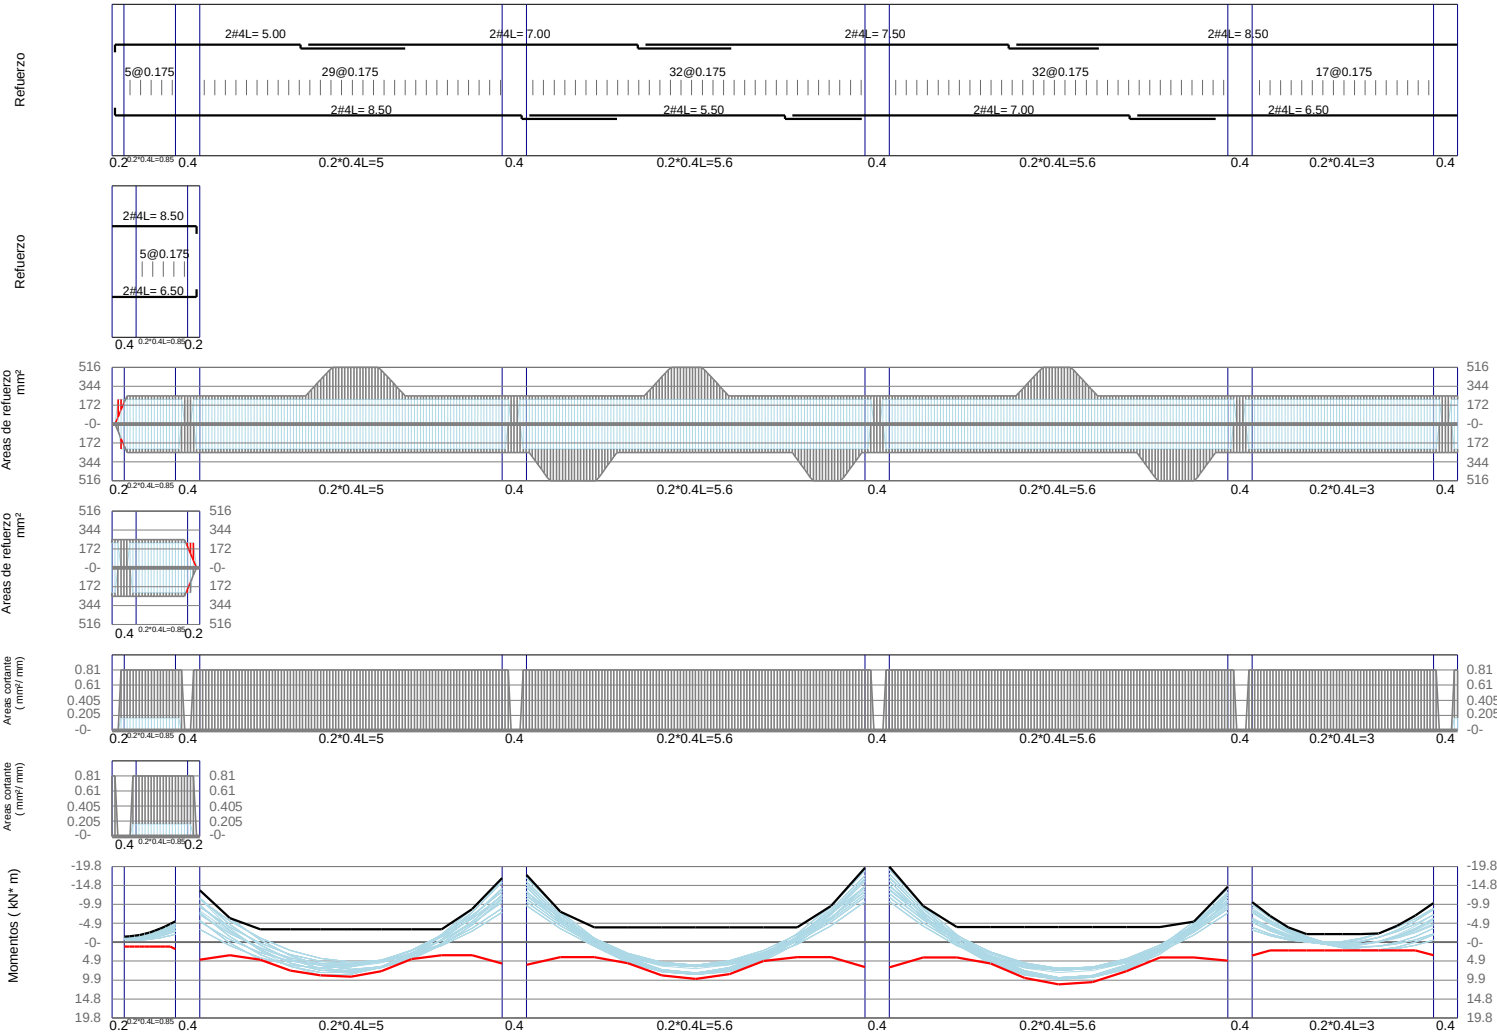

Nombre Principal

Nombre Auxiliar

Propietario

DC-CAD3 Licenciado a:

Norma

Dirección


Diseño Arquitectónico

Contenido


Código Nimbus

Memorias de Vigas

NSR-10 DMO

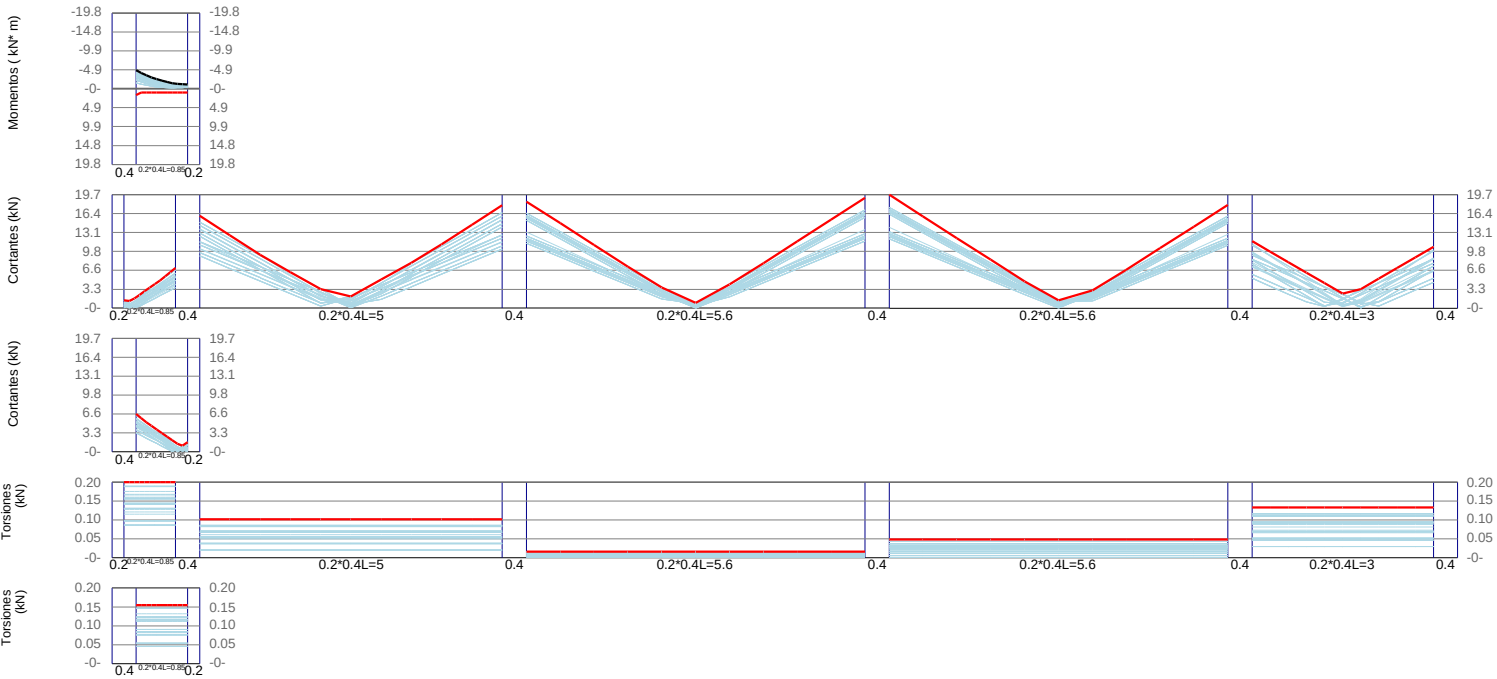


VAdm7 / Story2 F'c=21Mpa Fy=420Mpa d'=60mm

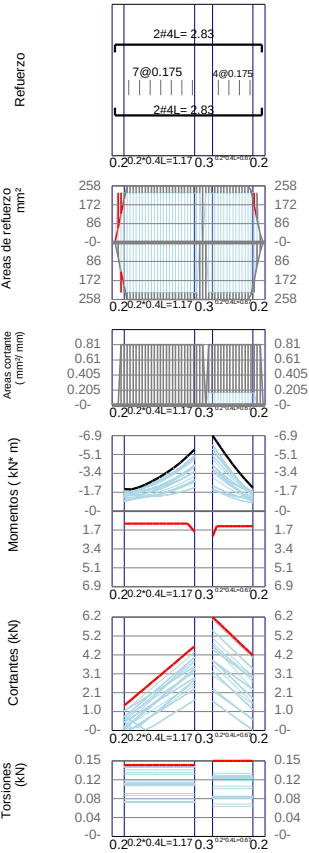


VAdm8 / Story2 F'c=21Mpa Fy=420Mpa d'=60mm

Nombre Principal	
Nombre Auxiliar	Dirección
Propietario	Diseño Arquitectónico
DC-CAD3 Licenciado a:	Contenido
Norma	Código Nimbus
NSR-10 DMO	
Memorias de Vigas	


VAdm8 / Story2 F´c=21Mpa Fy=420Mpa d'=60mm

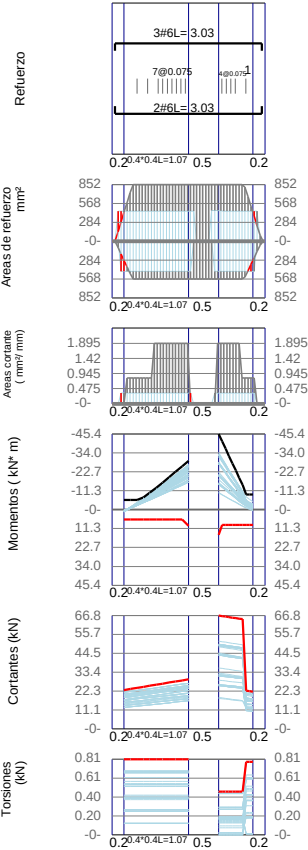







VAdm9 / Story2 F´c=21Mpa Fy=420Mpa d'=60mm

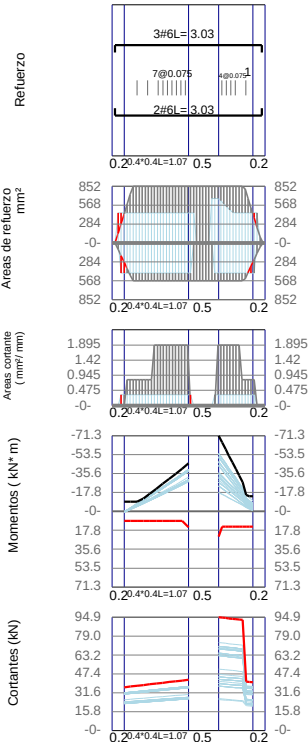





Nombre Principal	
Nombre Auxiliar	Dirección
Propietario	Diseño Arquitectónico
DC-CAD3 Licenciado a:	Contenido
Norma	Código Nimbus
NSR-10 DMO	
Memorias de Vigas	

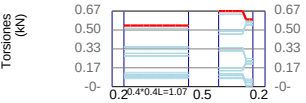

VAdm10 / Story2 F´c=21Mpa Fy=420Mpa d'=60mm

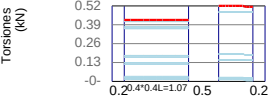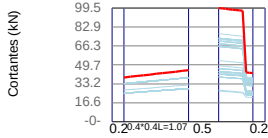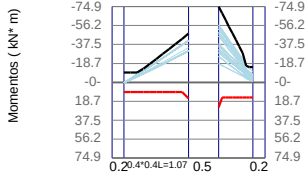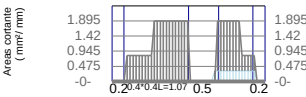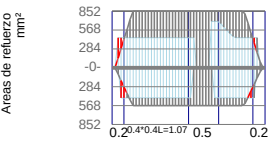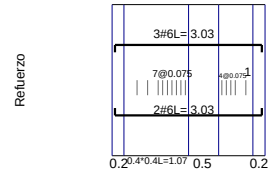

VAdm11 / Story2 F´c=21Mpa Fy=420Mpa d'=60mm

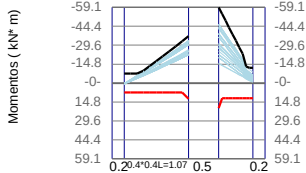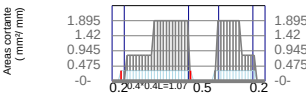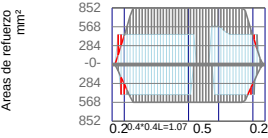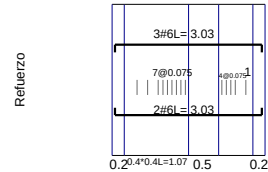

Nombre Principal

Nombre Auxiliar

Propietario

DC-CAD3 Licenciado a:

Norma

Dirección


Diseño Arquitectónico

Contenido


Código Nimbus

Memorias de Vigas


NSR-10 DMO

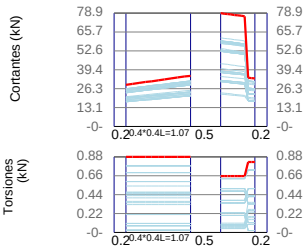


VAdm12 / Story2 F'c=21Mpa Fy=420Mpa d'=60mm

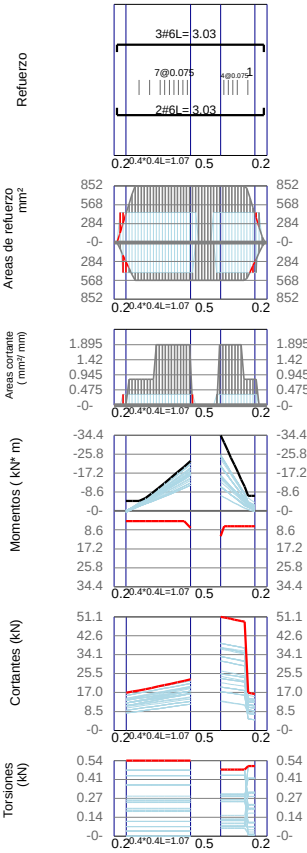

VAdm13 / Story2 F'c=21Mpa Fy=420Mpa d'=60mm

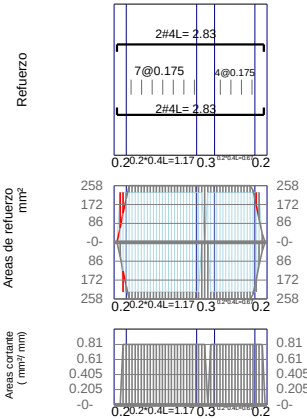

Nombre Principal			
Nombre Auxiliar			Dirección
Propietario			Diseño Arquitectónico
DC-CAD3 Licenciado a:			Contenido
Norma	NSR-10 DMO		Código Nimbus
Memorias de Vigas			

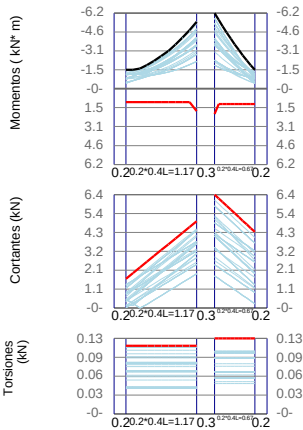

VAdm14 / Story3 F'c=21Mpa Fy=420Mpa d'=60mm

