

Nombre Principal

Nombre Auxiliar

Propietario

DC-CAD3 Licenciado a:

Norma

Dirección

Diseño Arquitectónico


Contenido

Código Nimbus

Memorias de Vigas

NSR-10 DMO


VSec-1 / Story1 F'c=21Mpa Fy=420Mpa d'=60mm

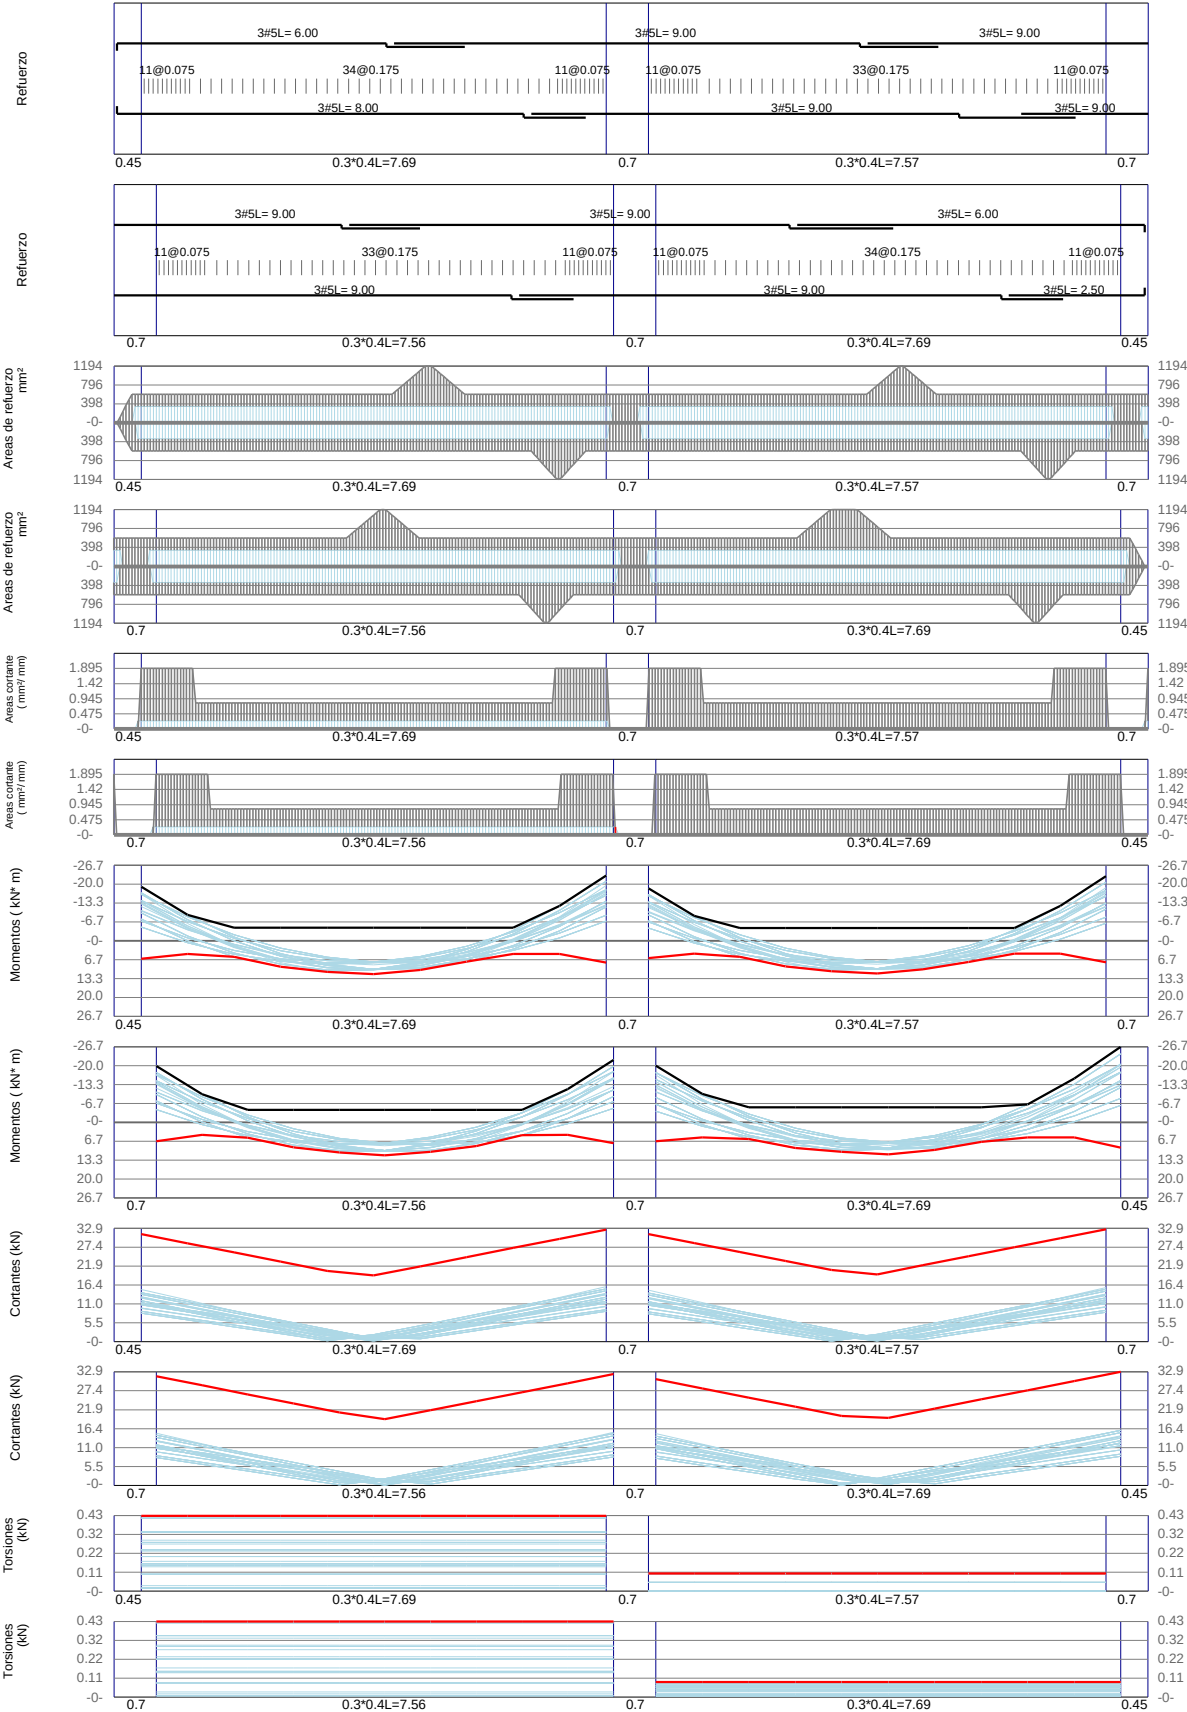


VSec-2 / Story2 F'c=21Mpa Fy=420Mpa d'=60mm

Nombre Principal		
Nombre Auxiliar		Dirección
Propietario		Diseño Arquitectónico
DC-CAD3 Licenciado a:		Contenido
Norma	NSR-10 DMO	Código Nimbus
		Memorias de Vigas

VSec-2 / Story2 F'c=21Mpa Fy=420Mpa d'=60mm

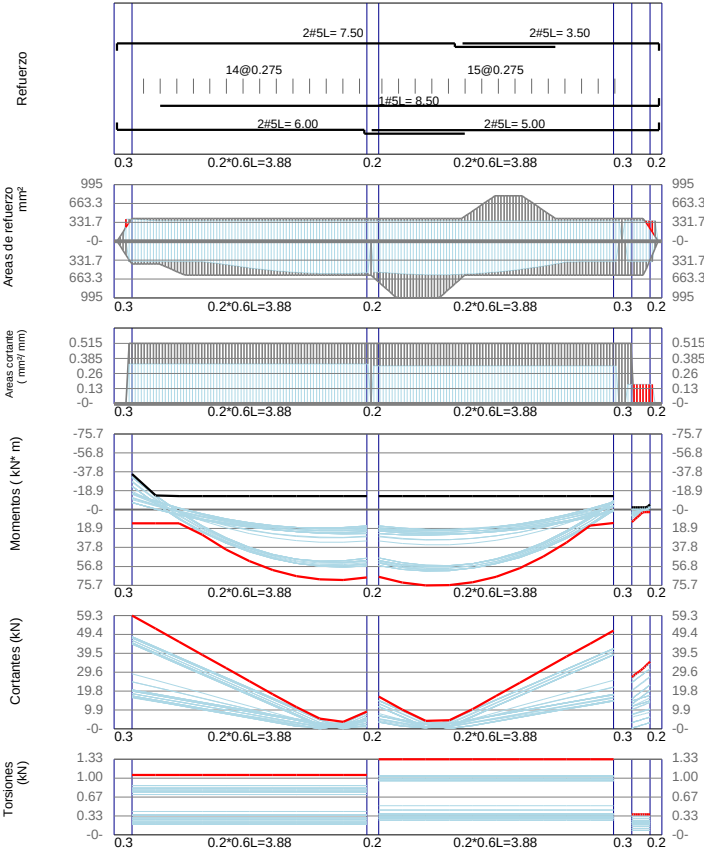

VSec-3 / Story2 F'c=21Mpa Fy=420Mpa d'=60mm

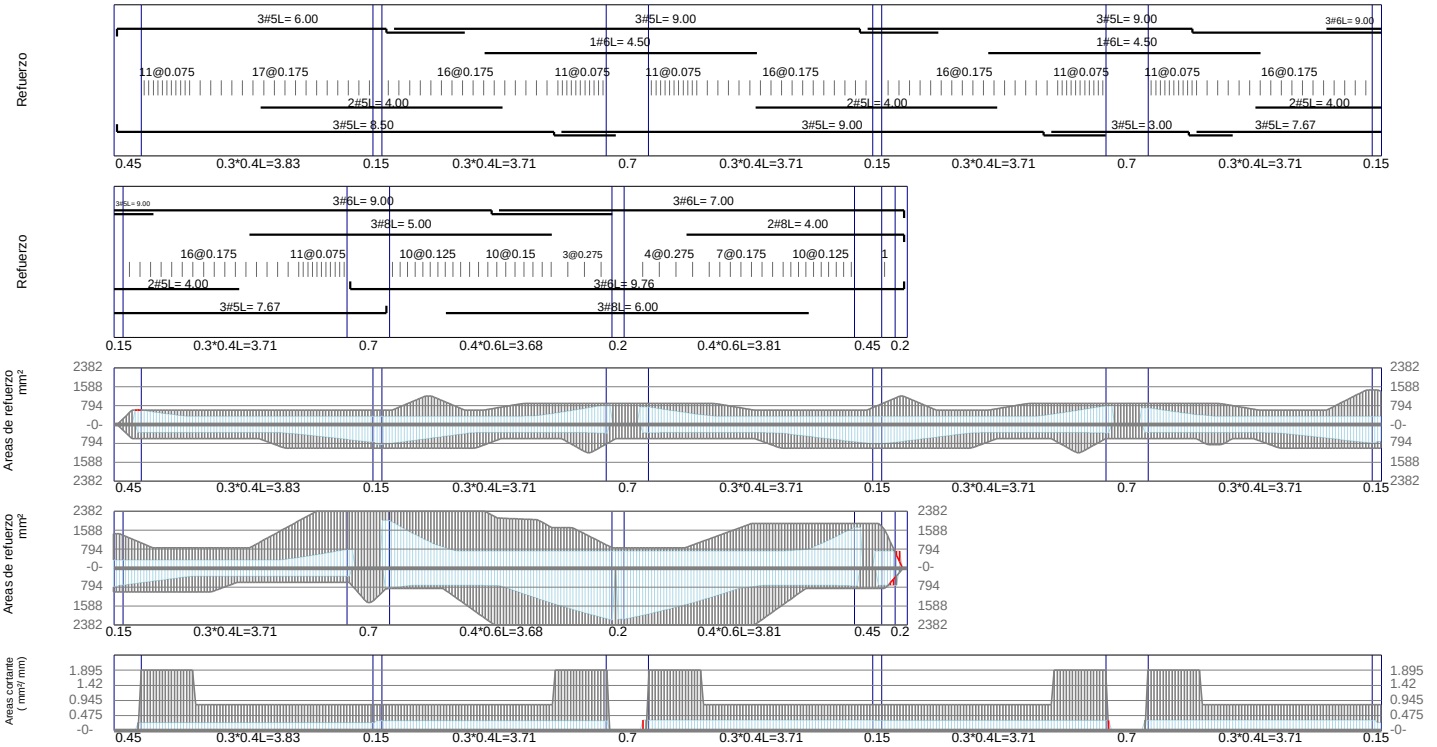

Nombre Principal

Nombre Auxiliar

Propietario

DC-CAD3 Licenciado a:

Norma

Dirección


Diseño Arquitectónico

Contenido


Código Nimbus

Memorias de Vigas


NSR-10 DMO

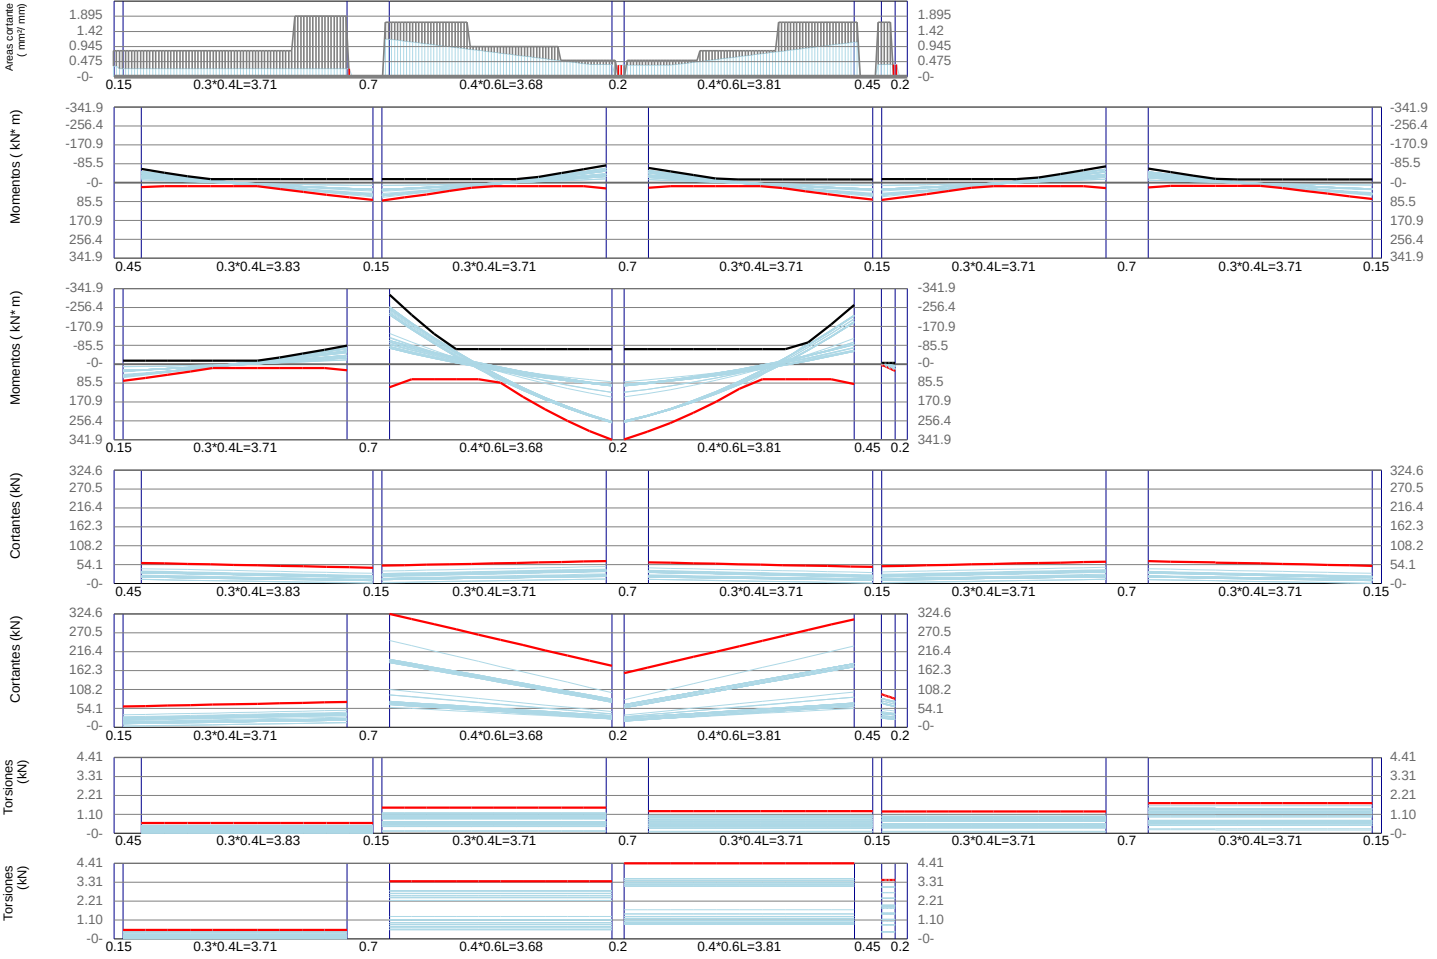







VSec-4 / Story2 $F'_c=21\text{Mpa}$ $F_y=420\text{Mpa}$ $d'=60\text{mm}$

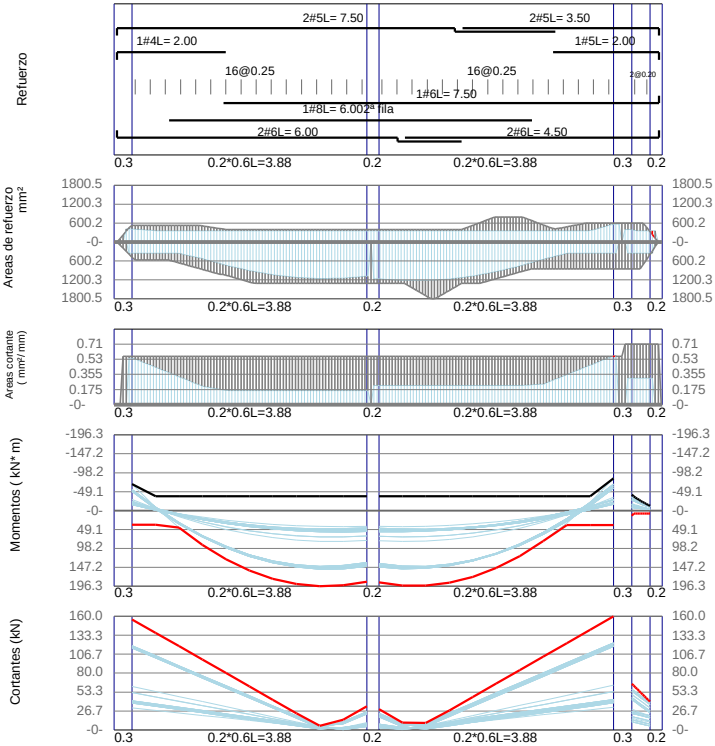





Nombre Principal	
Nombre Auxiliar	Dirección
Propietario	Diseño Arquitectónico
DC-CAD3 Licenciado a:	Contenido
Norma	Código Nimbus
NSR-10 DMO	
Memorias de Vigas	

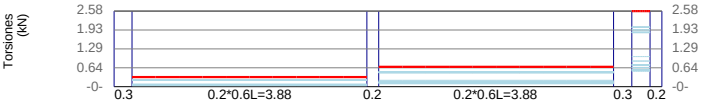

VSec-5 / Story2 F'c=21Mpa Fy=420Mpa d'=60mm

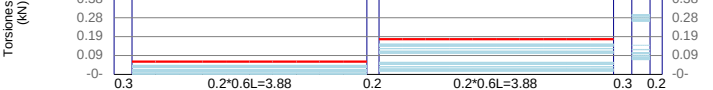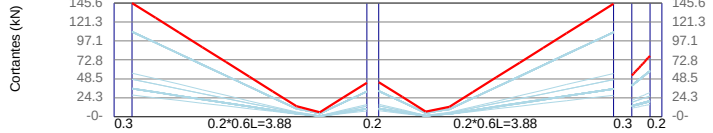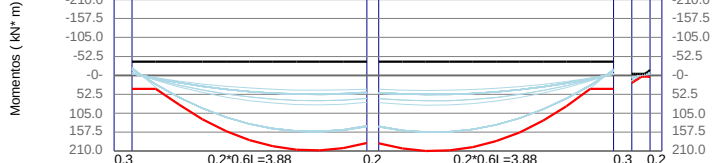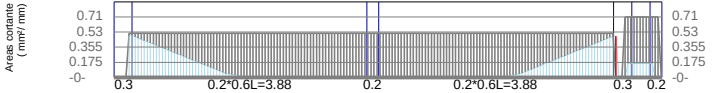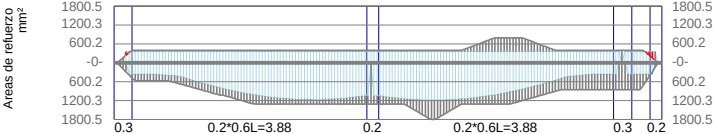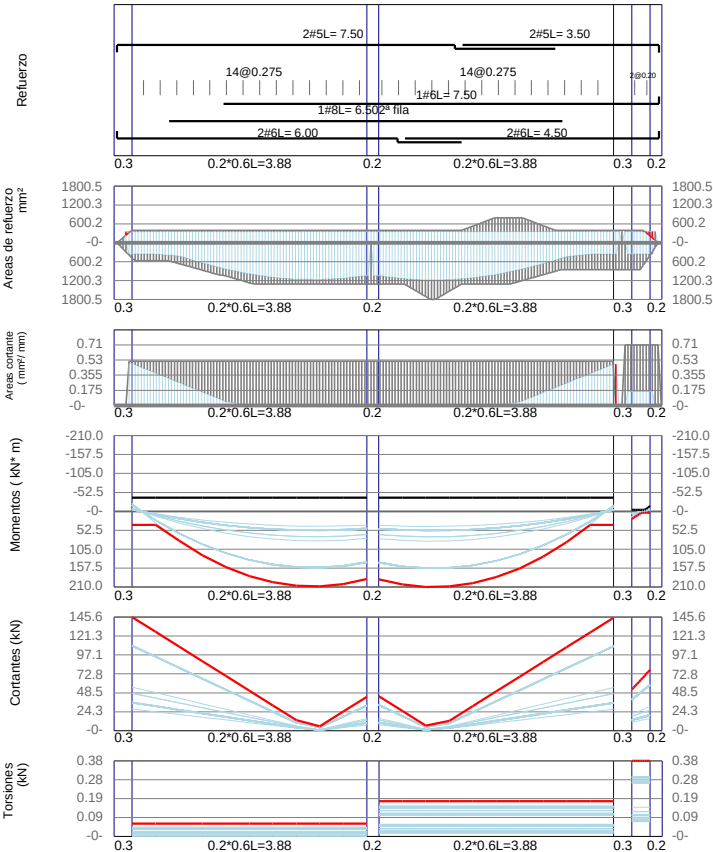

VSec-6 / Story2 F'c=21Mpa Fy=420Mpa d'=60mm

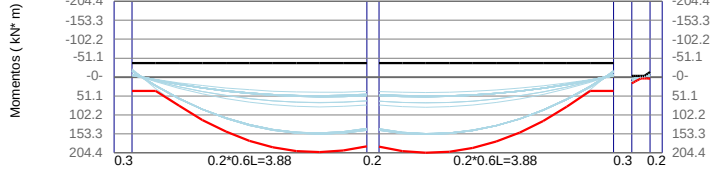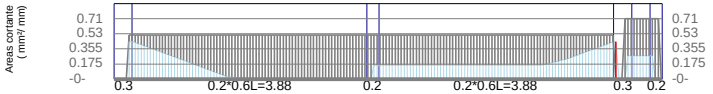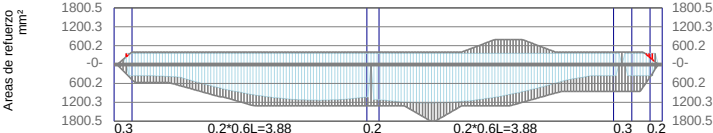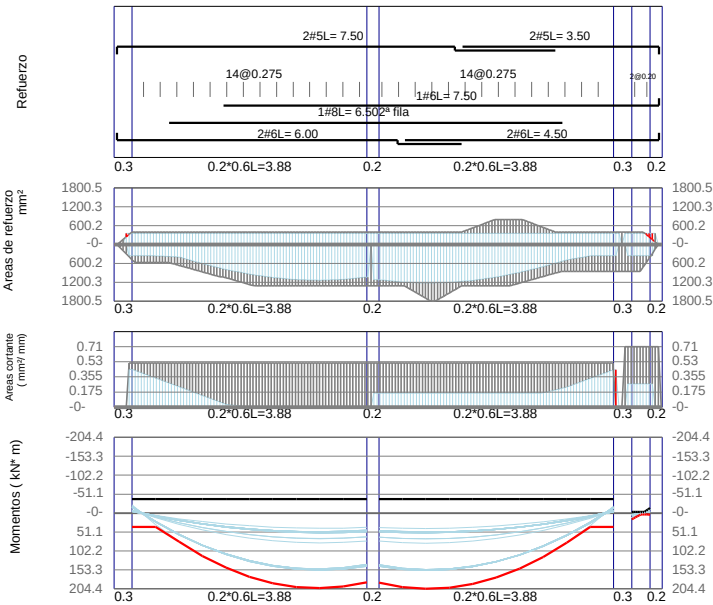

Nombre Principal

Nombre Auxiliar

Propietario

DC-CAD3 Licenciado a:

Norma

NSR-10 DMO


Dirección

Diseño Arquitectónico


Contenido

Código Nimbus


Memorias de Vigas

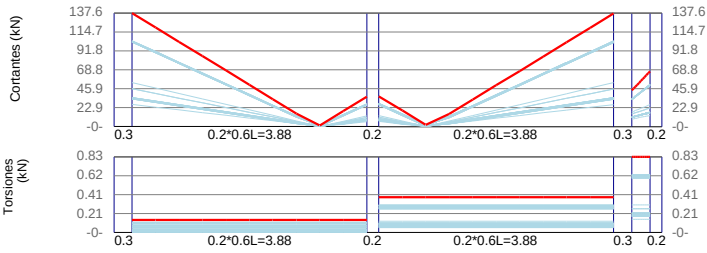

VSec-7 / Story2 F'c=21Mpa Fy=420Mpa d'=60mm

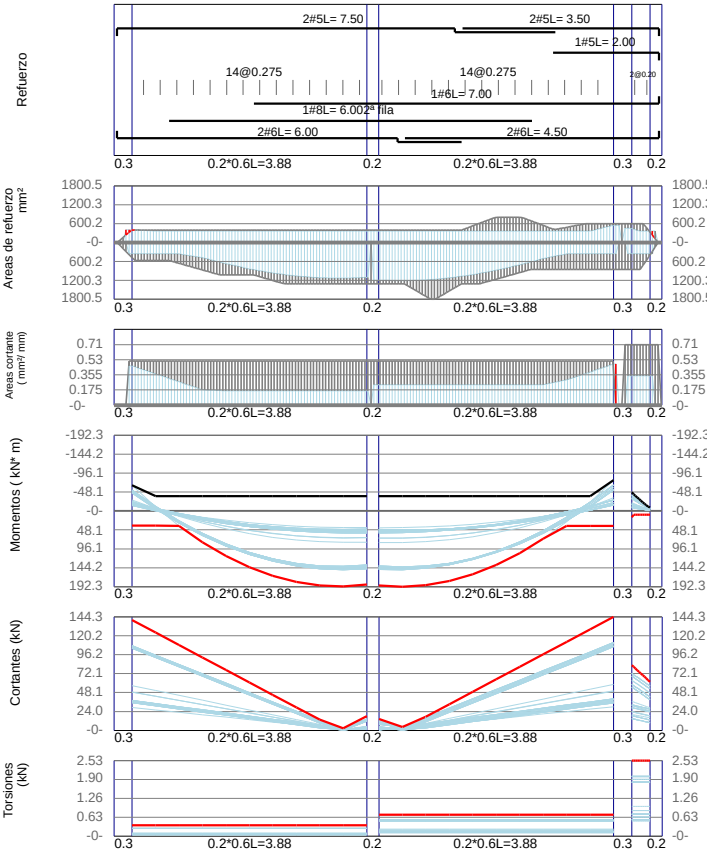

VSec-8 / Story2 F'c=21Mpa Fy=420Mpa d'=60mm

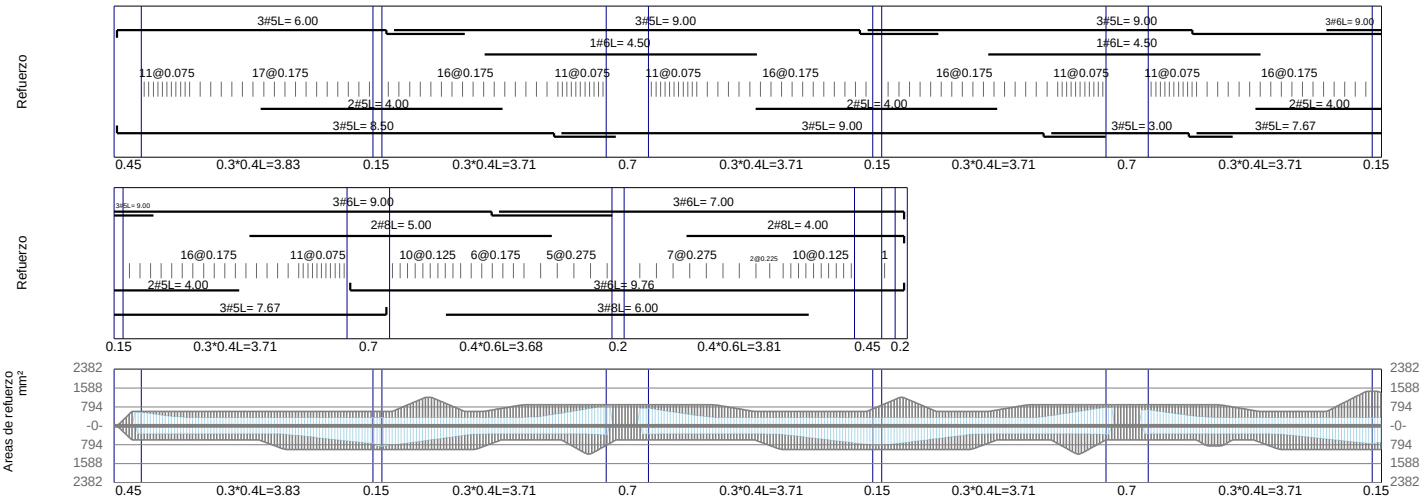

Nombre Principal

Nombre Auxiliar

Propietario

DC-CAD3 Licenciado a:

Norma


Dirección

Diseño Arquitectónico


Contenido

Código Nimbus

Memorias de Vigas

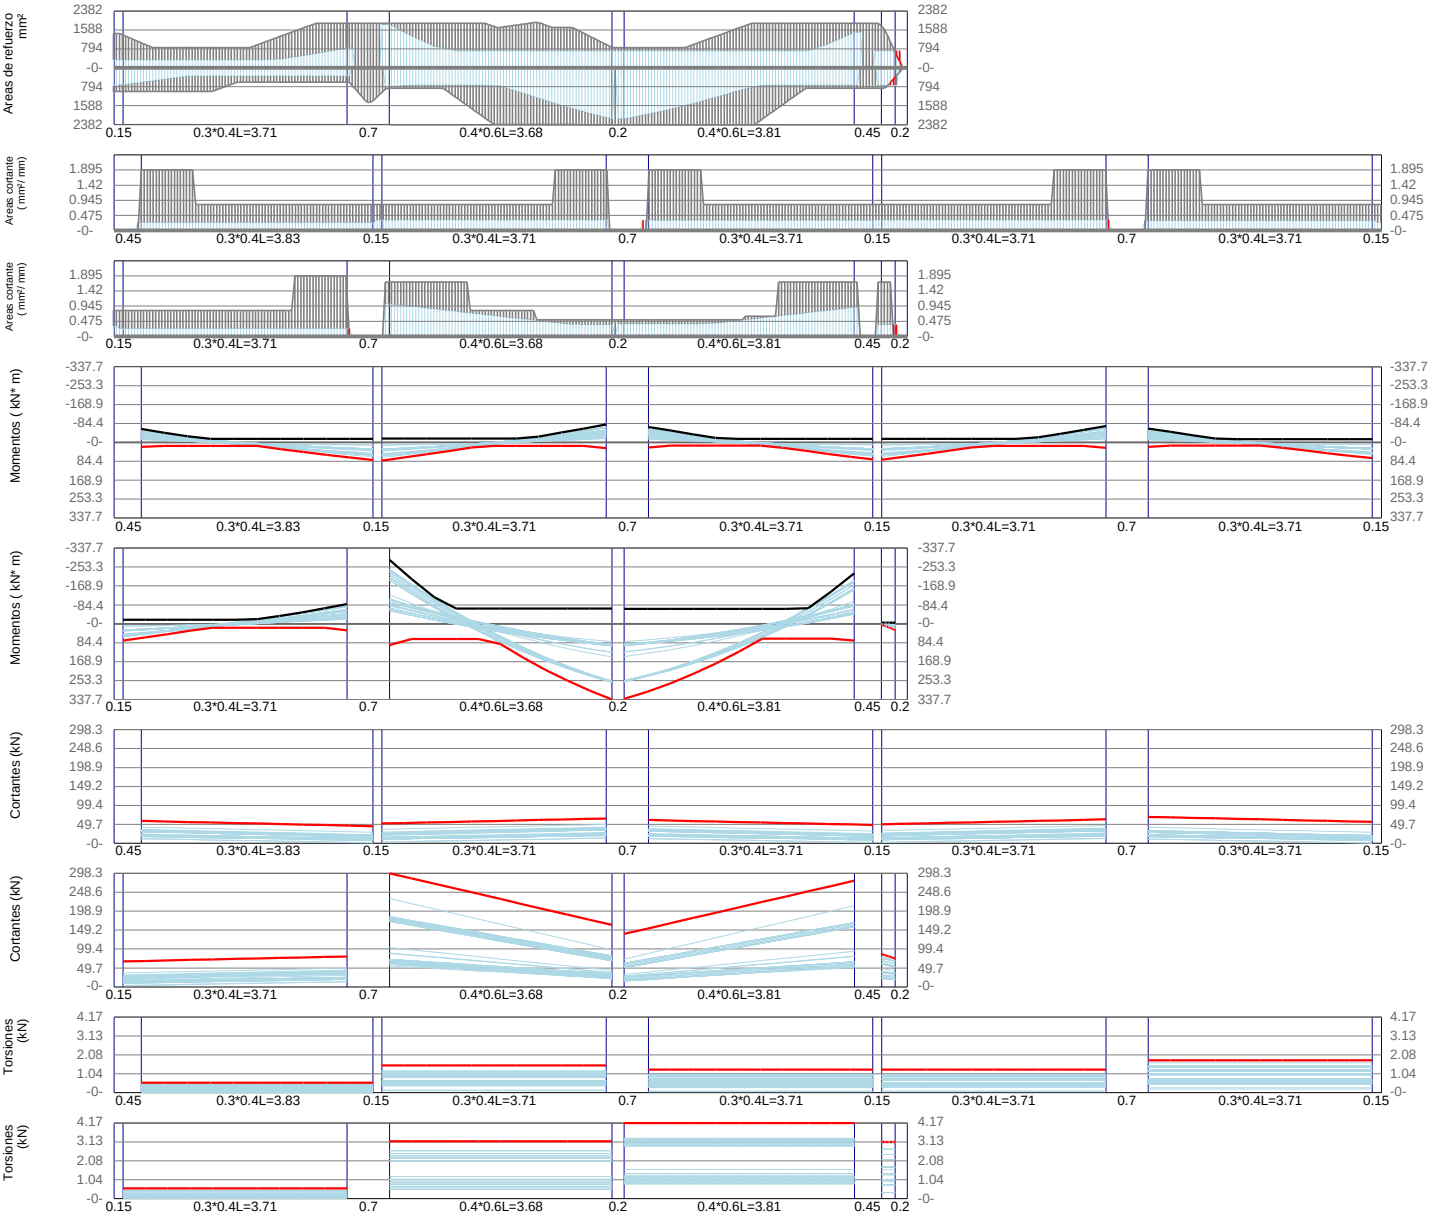

VSec-9 / Story2 $F'_c=21\text{Mpa}$ $F_y=420\text{Mpa}$ $d'=60\text{mm}$

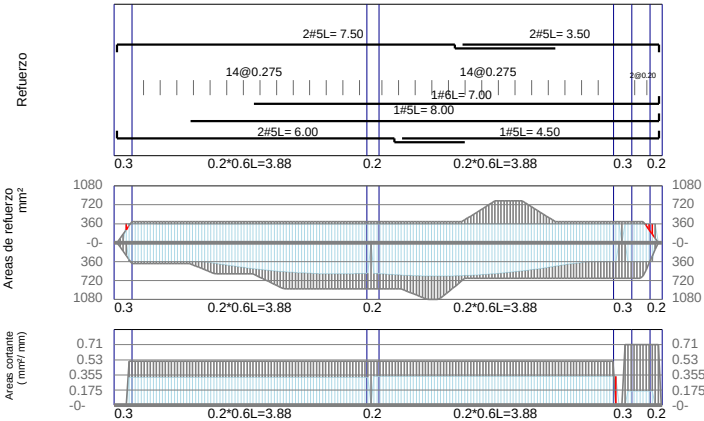

Nombre Principal

Nombre Auxiliar

Propietario

DC-CAD3 Licenciado a:

Norma

Dirección


Diseño Arquitectónico

Contenido


Código Nimbus

Memorias de Vigas


NSR-10 DMO

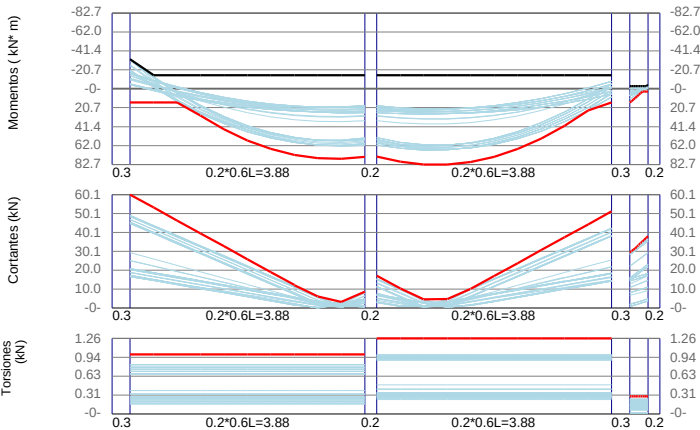


VSec-10 / Story2 F'c=21Mpa Fy=420Mpa d'=60mm

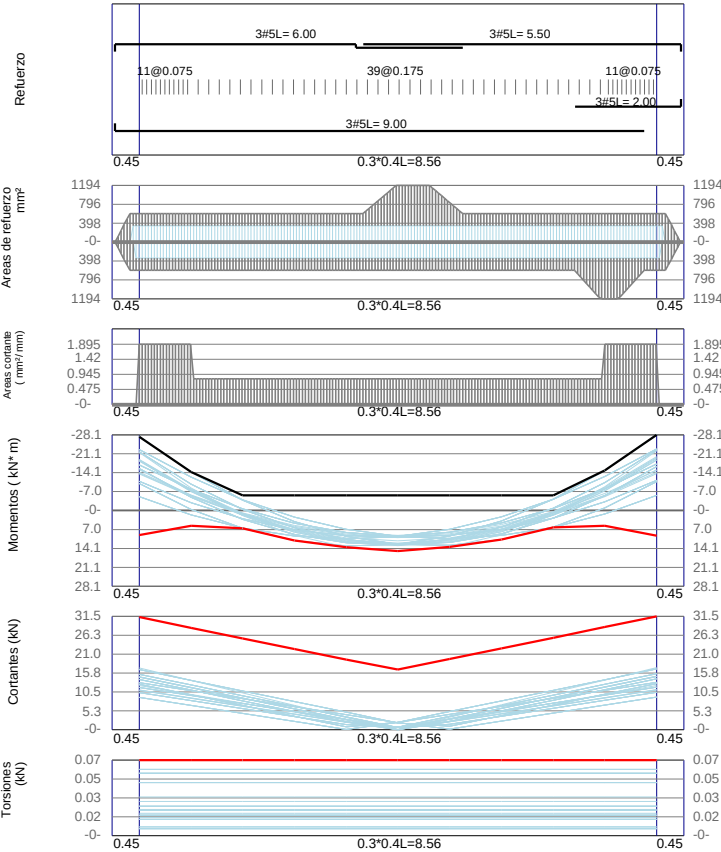


VSec-11 / Story2 F'c=21Mpa Fy=420Mpa d'=60mm

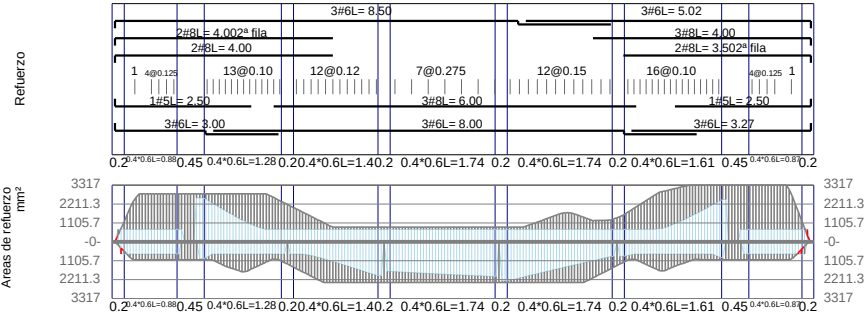


Nombre Principal		
Nombre Auxiliar		Dirección
Propietario		Diseño Arquitectónico
DC-CAD3 Licenciado a:		Contenido
Norma	NSR-10 DMO	Código Nimbus
Memorias de Vigas		

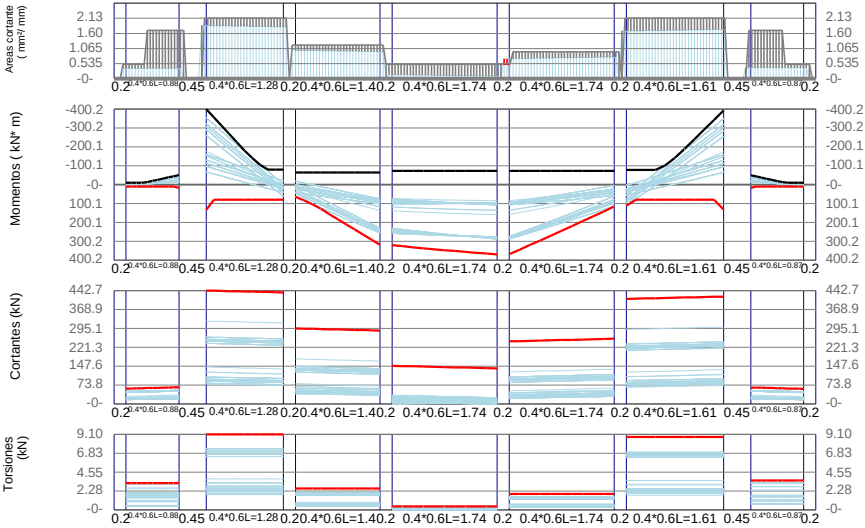

VSec-12 / Story2 F'c=21Mpa Fy=420Mpa d'=60mm

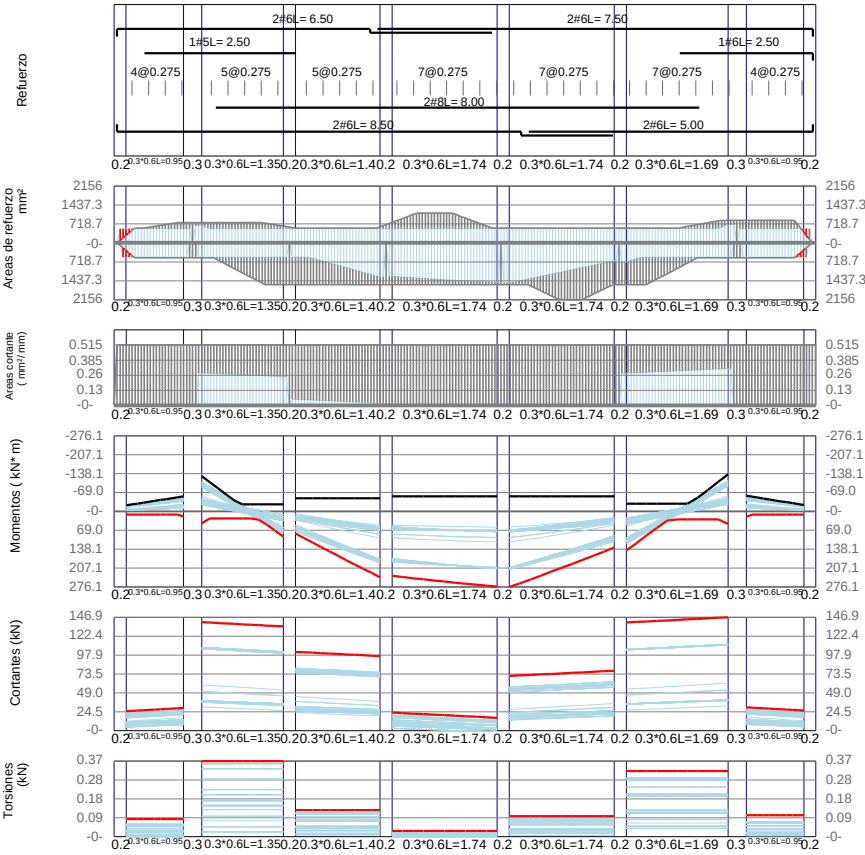

VSec-13 / Story2 F'c=21Mpa Fy=420Mpa d'=60mm

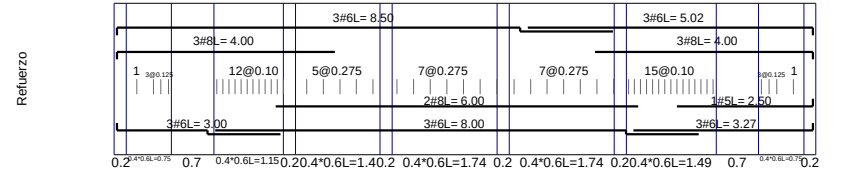

Nombre Principal

Nombre Auxiliar

Propietario

DC-CAD3 Licenciado a:

Norma

Dirección


Diseño Arquitectónico

Contenido

Código Nimbus

Memorias de Vigas

NSR-10 DMO

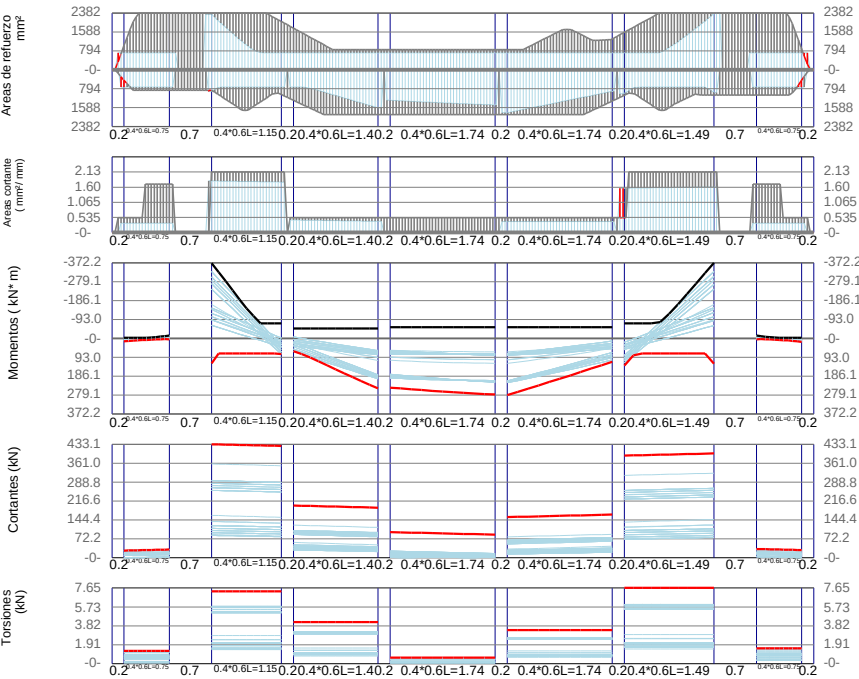

VSec-14 / Story2 F'c=21Mpa Fy=420Mpa d'=60mm

