


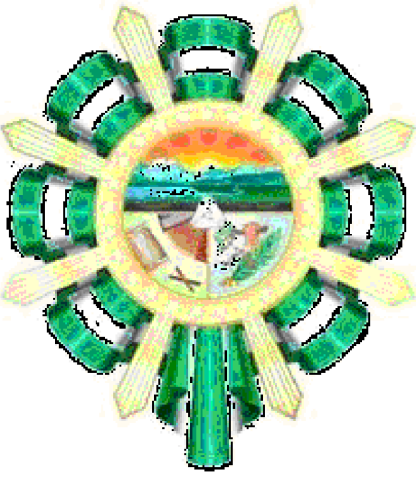

GOBERNACIÓN DEL
CESAR

GOBERNADORA:

ELVIA MILENA SAN JUAN DAVILA

SECRETARIO DE INFRAESTRUCTURA DEPARTAMENTAL

JORGE ARMANDO MAESTRE JARABA

PROYECTO:
**"MEJORAMIENTO DE LA
INFRAESTRUCTURA EDUCATIVA
EN DISTINTOS MUNICIPIOS DEL
DEPARTAMENTO DEL CESAR".**

DESARROLLO DIGITAL DEL PROYECTO:

DISEÑO ARQUITECTONICO:

Maria Alexandra Palmera Castilla
MARIA ALEXANDRA PALMERA CASTILLA
A68682008-1065564617

DISEÑO ESTRUCTURAL:

William Fuentes
WILLIAM FUENTES LACOUTURE
M.P.No. 25202150640CND

DISEÑO TOPOGRÁFICO:

Rafael Cuello Carrillo
RAFAEL CUELLO CARRILLO
MP.No. 01-14206 CNPT

DISEÑO ELECTRICO:

Luis Felipe Sánchez Llanos
LUIS FELIPE SÁNCHEZ LLANOS
No. AT205-41653

DISEÑO HIDROSANITARIO Y RCI:

Juan José Onate
JUAN JOSE ONATE
M.P.No. 091037-0661809 CND

CONTIENE :

Corte General B - B', Corte General
A - A'

Vo.Bo. REVISÓ

Vo.Bo. PLANEACIÓN


FECHA:
06/2026

ESCALA:


ARCHIVO:

PLANO N°:
A - 206

A - 206 DE 035

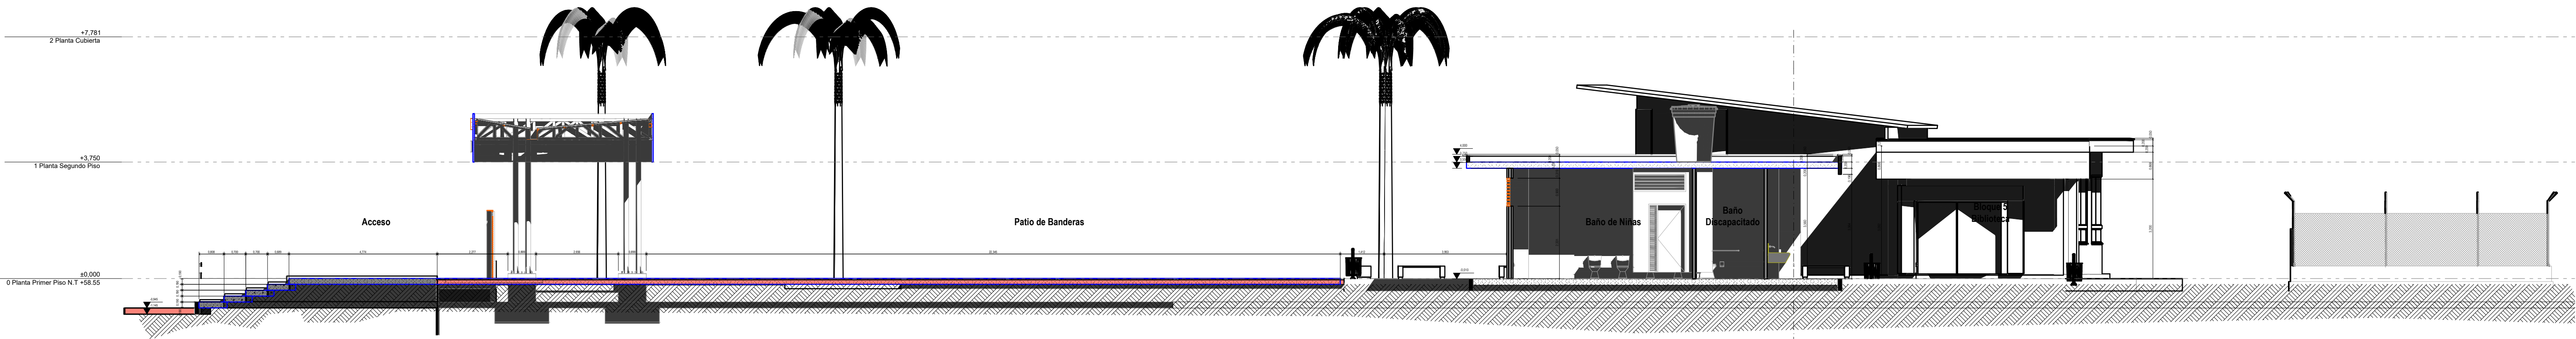

Corte General B - B' 1:100

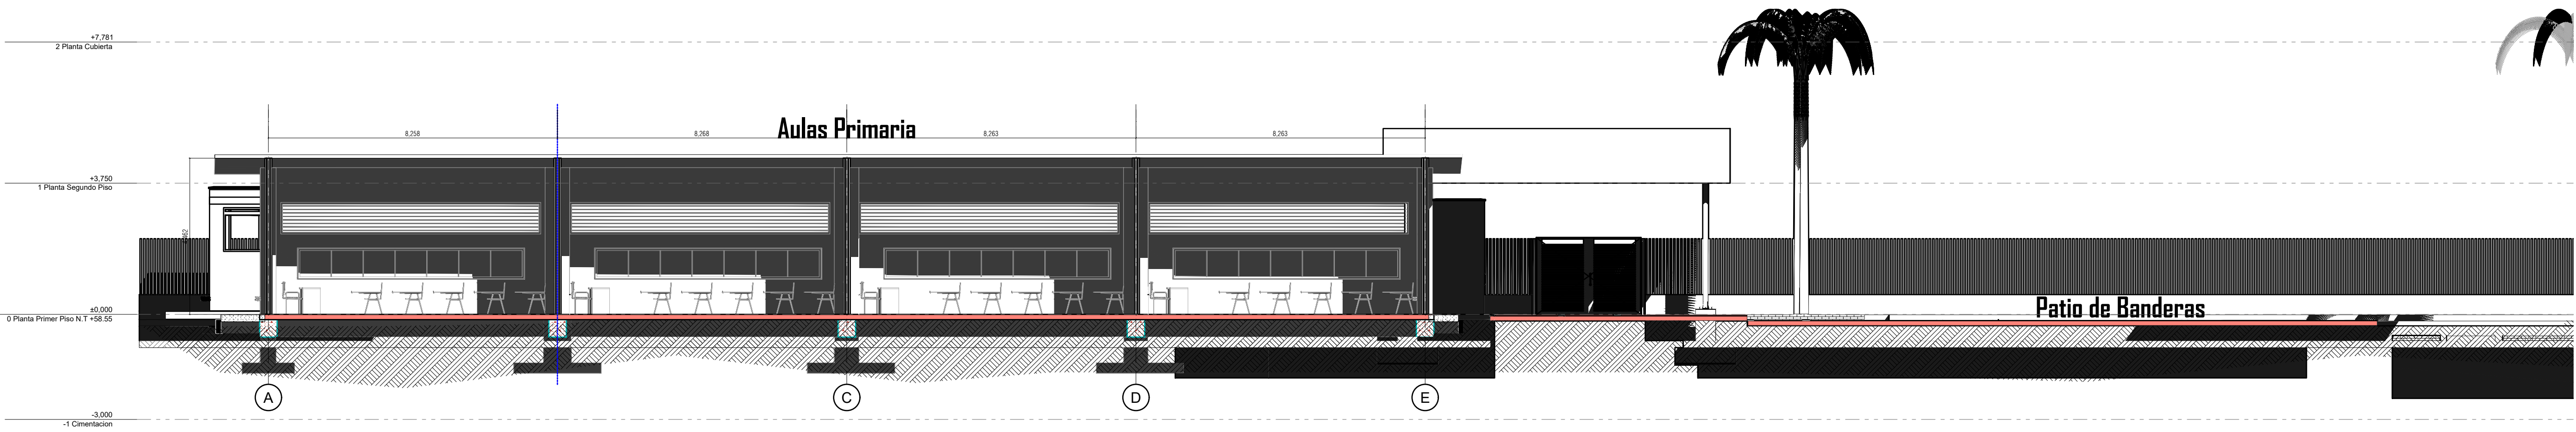

Corte General A - A' 1:100

CÓDIGO	ELEMENTO	MATERIAL / ACABADO
M-01	Muros exteriores	Bloque arquitectónico Split Face color arena.
P-01	Piso interior	Concreto pulido dilatado, acabado liso endurecido y sellado.
P-02	Piso exterior	Concreto estampado pigmentado y sellado, patrón y color según diseño arquitectónico.
C-01	Cubierta	Teja UPVC color blanco sobre estructura metálica.
V-01	Ventanas	Carpintería de aluminio con vidrio de seguridad.
D-01	Divisiones de oficinas	Perfilería en aluminio anodizado natural, panel inferior en tablero RH melamínico acabado madera y panel superior en vidrio templado con franja arenada.