




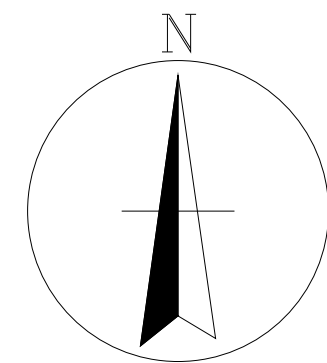

REPUBLICA DE COLOMBIA

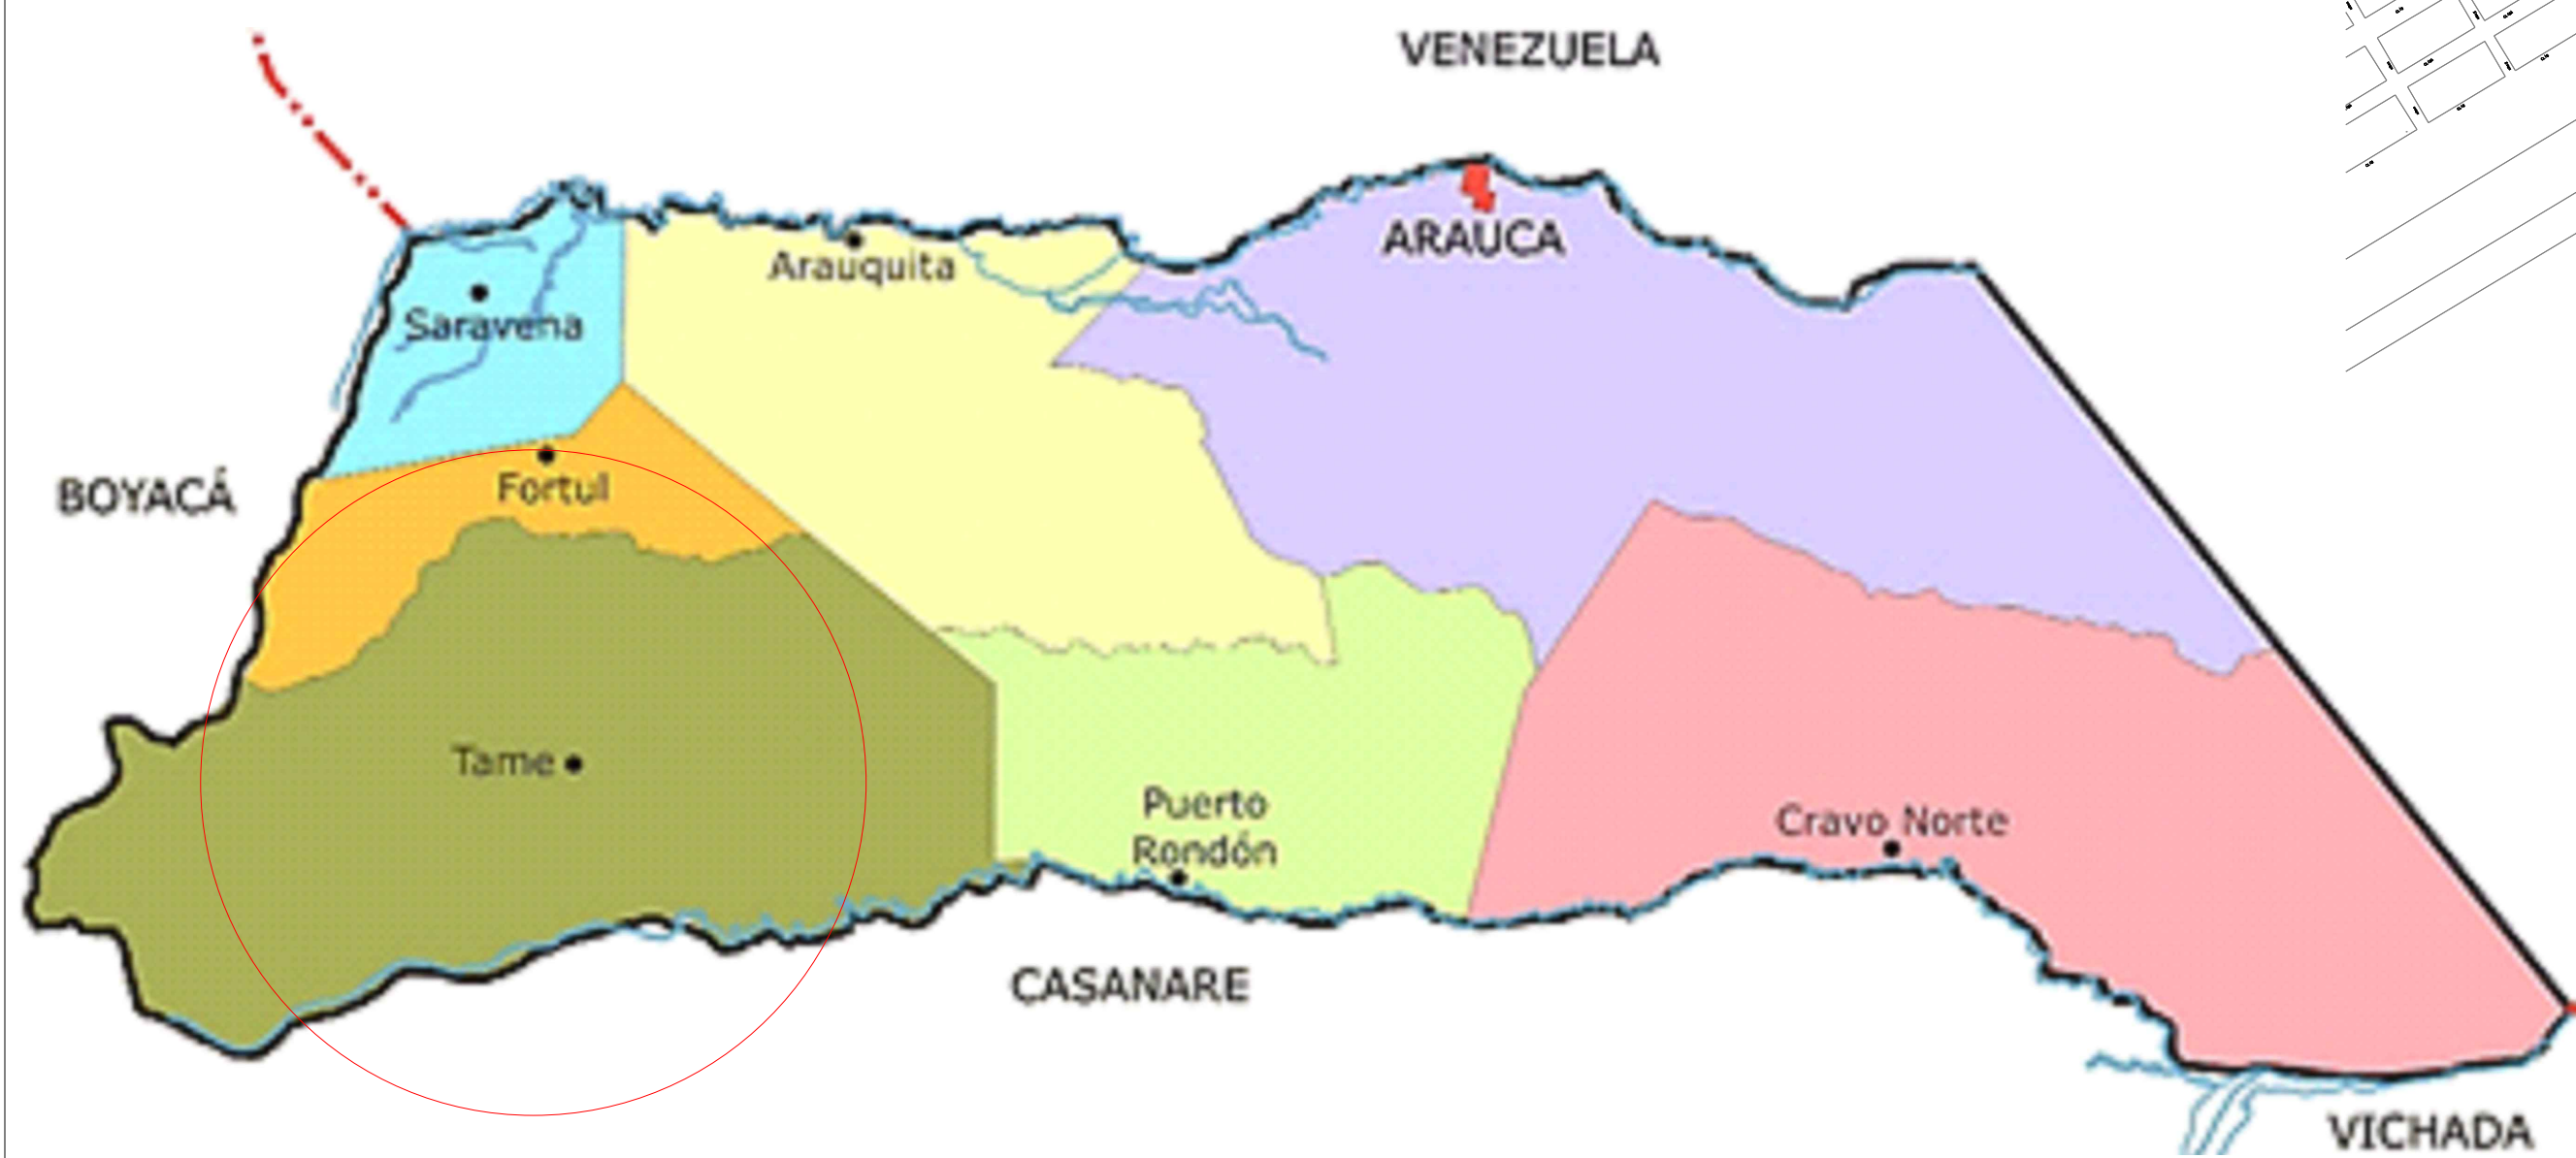

DEPARTAMENTO DE ARAUCA

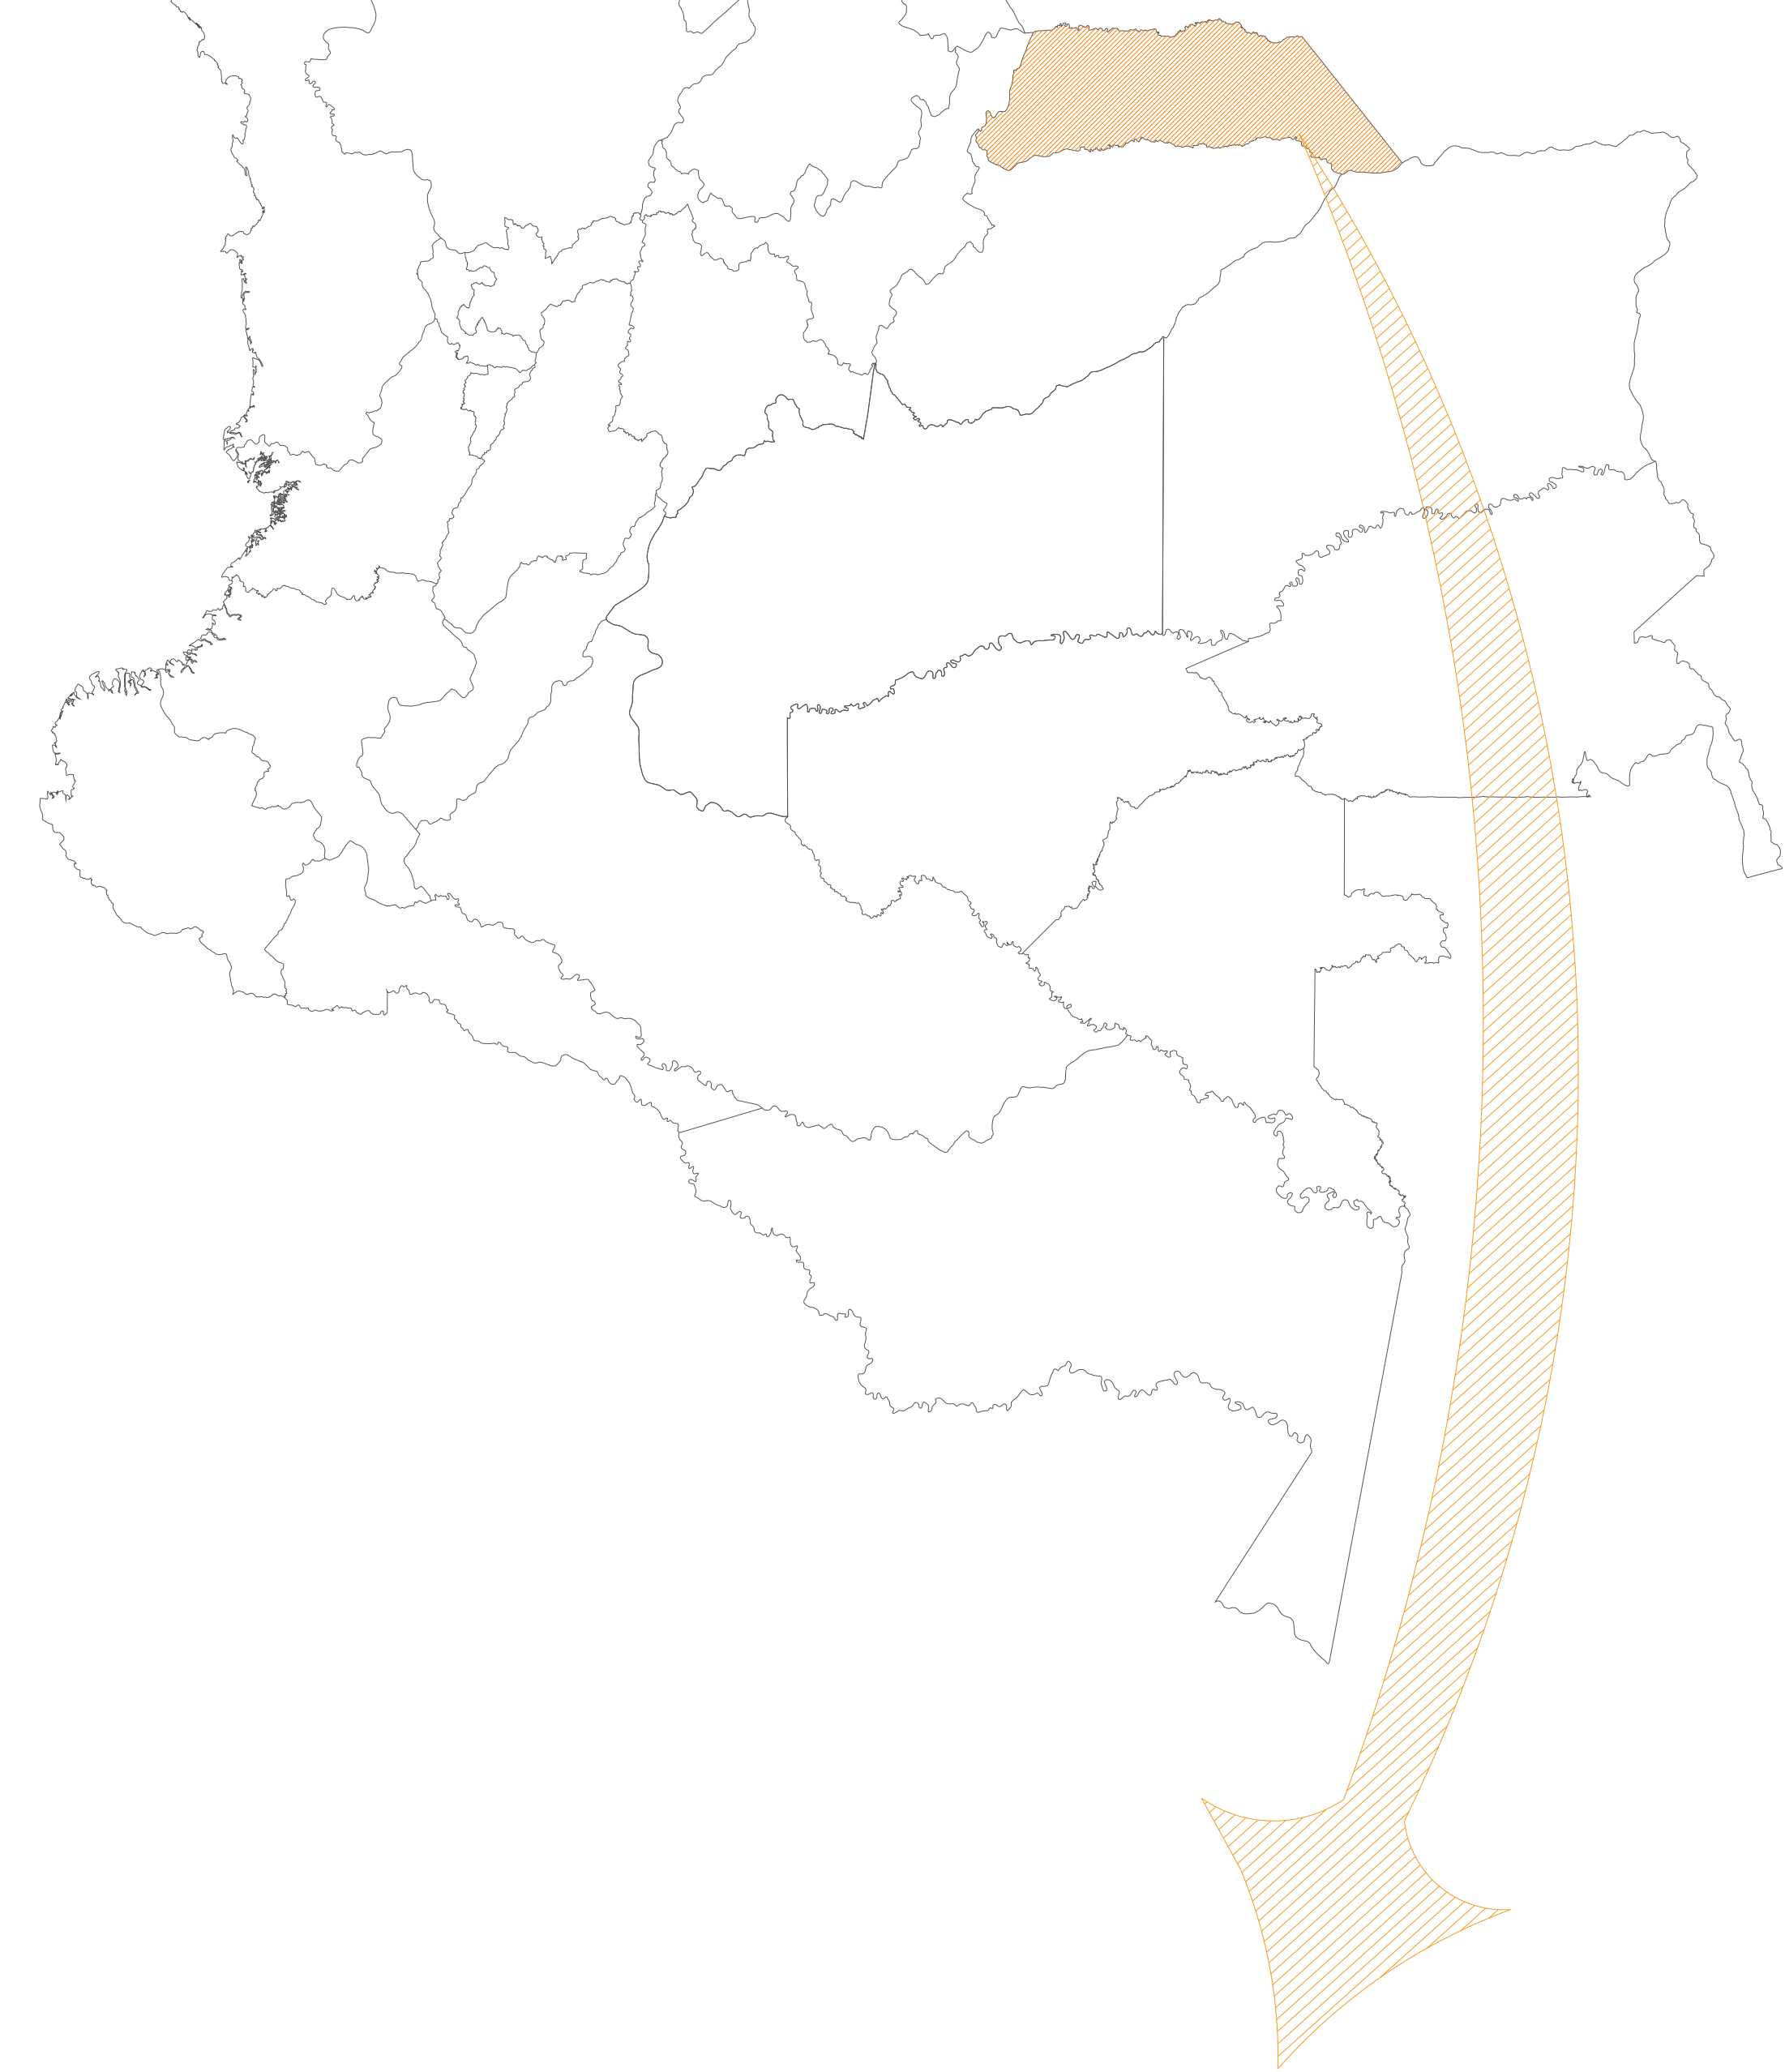

MUNICIPIO DE TAME



LOCALIZACIÓN APIQUES EXPLORATORIOS

APIQUES	DIRECCION	COORDENADAS ELIPSOIDALES		COORDENADAS MAGNA SIRGAS - ORIGEN UNICO NACIONAL		PROFUNDIDAD	CLASIFICACIÓN	
		LATITUD	LONGITUD	NORTE	ESTE		USCS	AASHTO
1	CARRERA 28 ENTRE CALLES 14 Y 13A	6°27'12.52"N	71°44'38.83"O	2271288.522	5138823.753	1.5	SM	A-2.4
2	CARRERA 28 ENTRE CALLES 13A Y 13	6°27'10.40"N	71°44'38.11"O	2271203.489	5138846.024	1.5	SM	A-2.4
3	CALLE 13A ENTRE CARRERAS 28 Y 27C	6°27'12.06"N	71°44'37.83"O	2271254.475	5138854.498	1.5	SM	A-2.4
4	CALLE 13A ENTRE CARRERAS 27C Y 27B	6°27'12.65"N	71°44'36.28"O	2271272.706	5138902.054	1.5	SM	A-2.4
5	CARRERA 27C ENTRE CALLES 13A Y 13	6°27'11.44"N	71°44'36.72"O	2271235.524	5138888.633	1.5	SM	A-2.4
6	CALLE 13 ENT RE CARRERAS 28 Y 27C	6°27'9.95"N	71°44'37.09"O	2271189.751	5138877.383	1.5	SM	A-2.4
7	CALLE 13 ENT RE CARRERAS 27C Y 27B	6°27'10.51"N	71°44'35.60"O	2271207.056	5138923.098	1.5	SM	A-2.4



DEPARTAMENTO DE ARAUCA
MUNICIPIO DE TAME
SECRETARIA DE INFRAESTRUCTURA
Y DESARROLLO URBANO

PROYECTO
" CONSTRUCCIÓN DE PAVIMENTO RÍGIDO Y
ADECUACIÓN DEL ESPACIO PÚBLICO EN LA
URBANIZACIÓN VILLA GABRIELA CASCO
URBANO DEL MUNICIPIO DE TAME,
DEPARTAMENTO DE ARAUCA"

CONTIENE
PLANO DE LOCALIZACIÓN DE APIQUES

DIRECCIÓN
TRAMO 1: CARRERA 28 ENTRE CALLES 13 Y 14
TRAMO 2: CALLE 13 ENTRE CARRERAS 28 Y 27B
TRAMO 3: CALLE 13A ENTRE CARRERA 28 Y 27B
TRAMO 4: CARRERA 27C ENTRE CALLE 13B Y 13

DIBUJÓ
Ing. DANIELA ALEJANDRA ESTEPA REUTO
INGENIERA CIVIL
TIP. 001037-0000134 CNO

Revisó
LUIS CARLOS LOPEZ.
APOYO SECRETARIA DE INFRAESTRUCTURA Y DESARROLLO
URBANO
CPS-030-2026

Aprobó.
Ing. JENNY MILENA UPEGUI SICULABA.
SECRETARIA DE INFRAESTRUCTURA
Y DESARROLLO URBANO

PLANO LOCALIZACIÓN
No. 1 DE 1

ESCALA
LA INDICADA

FECHA
JUNIO 2026