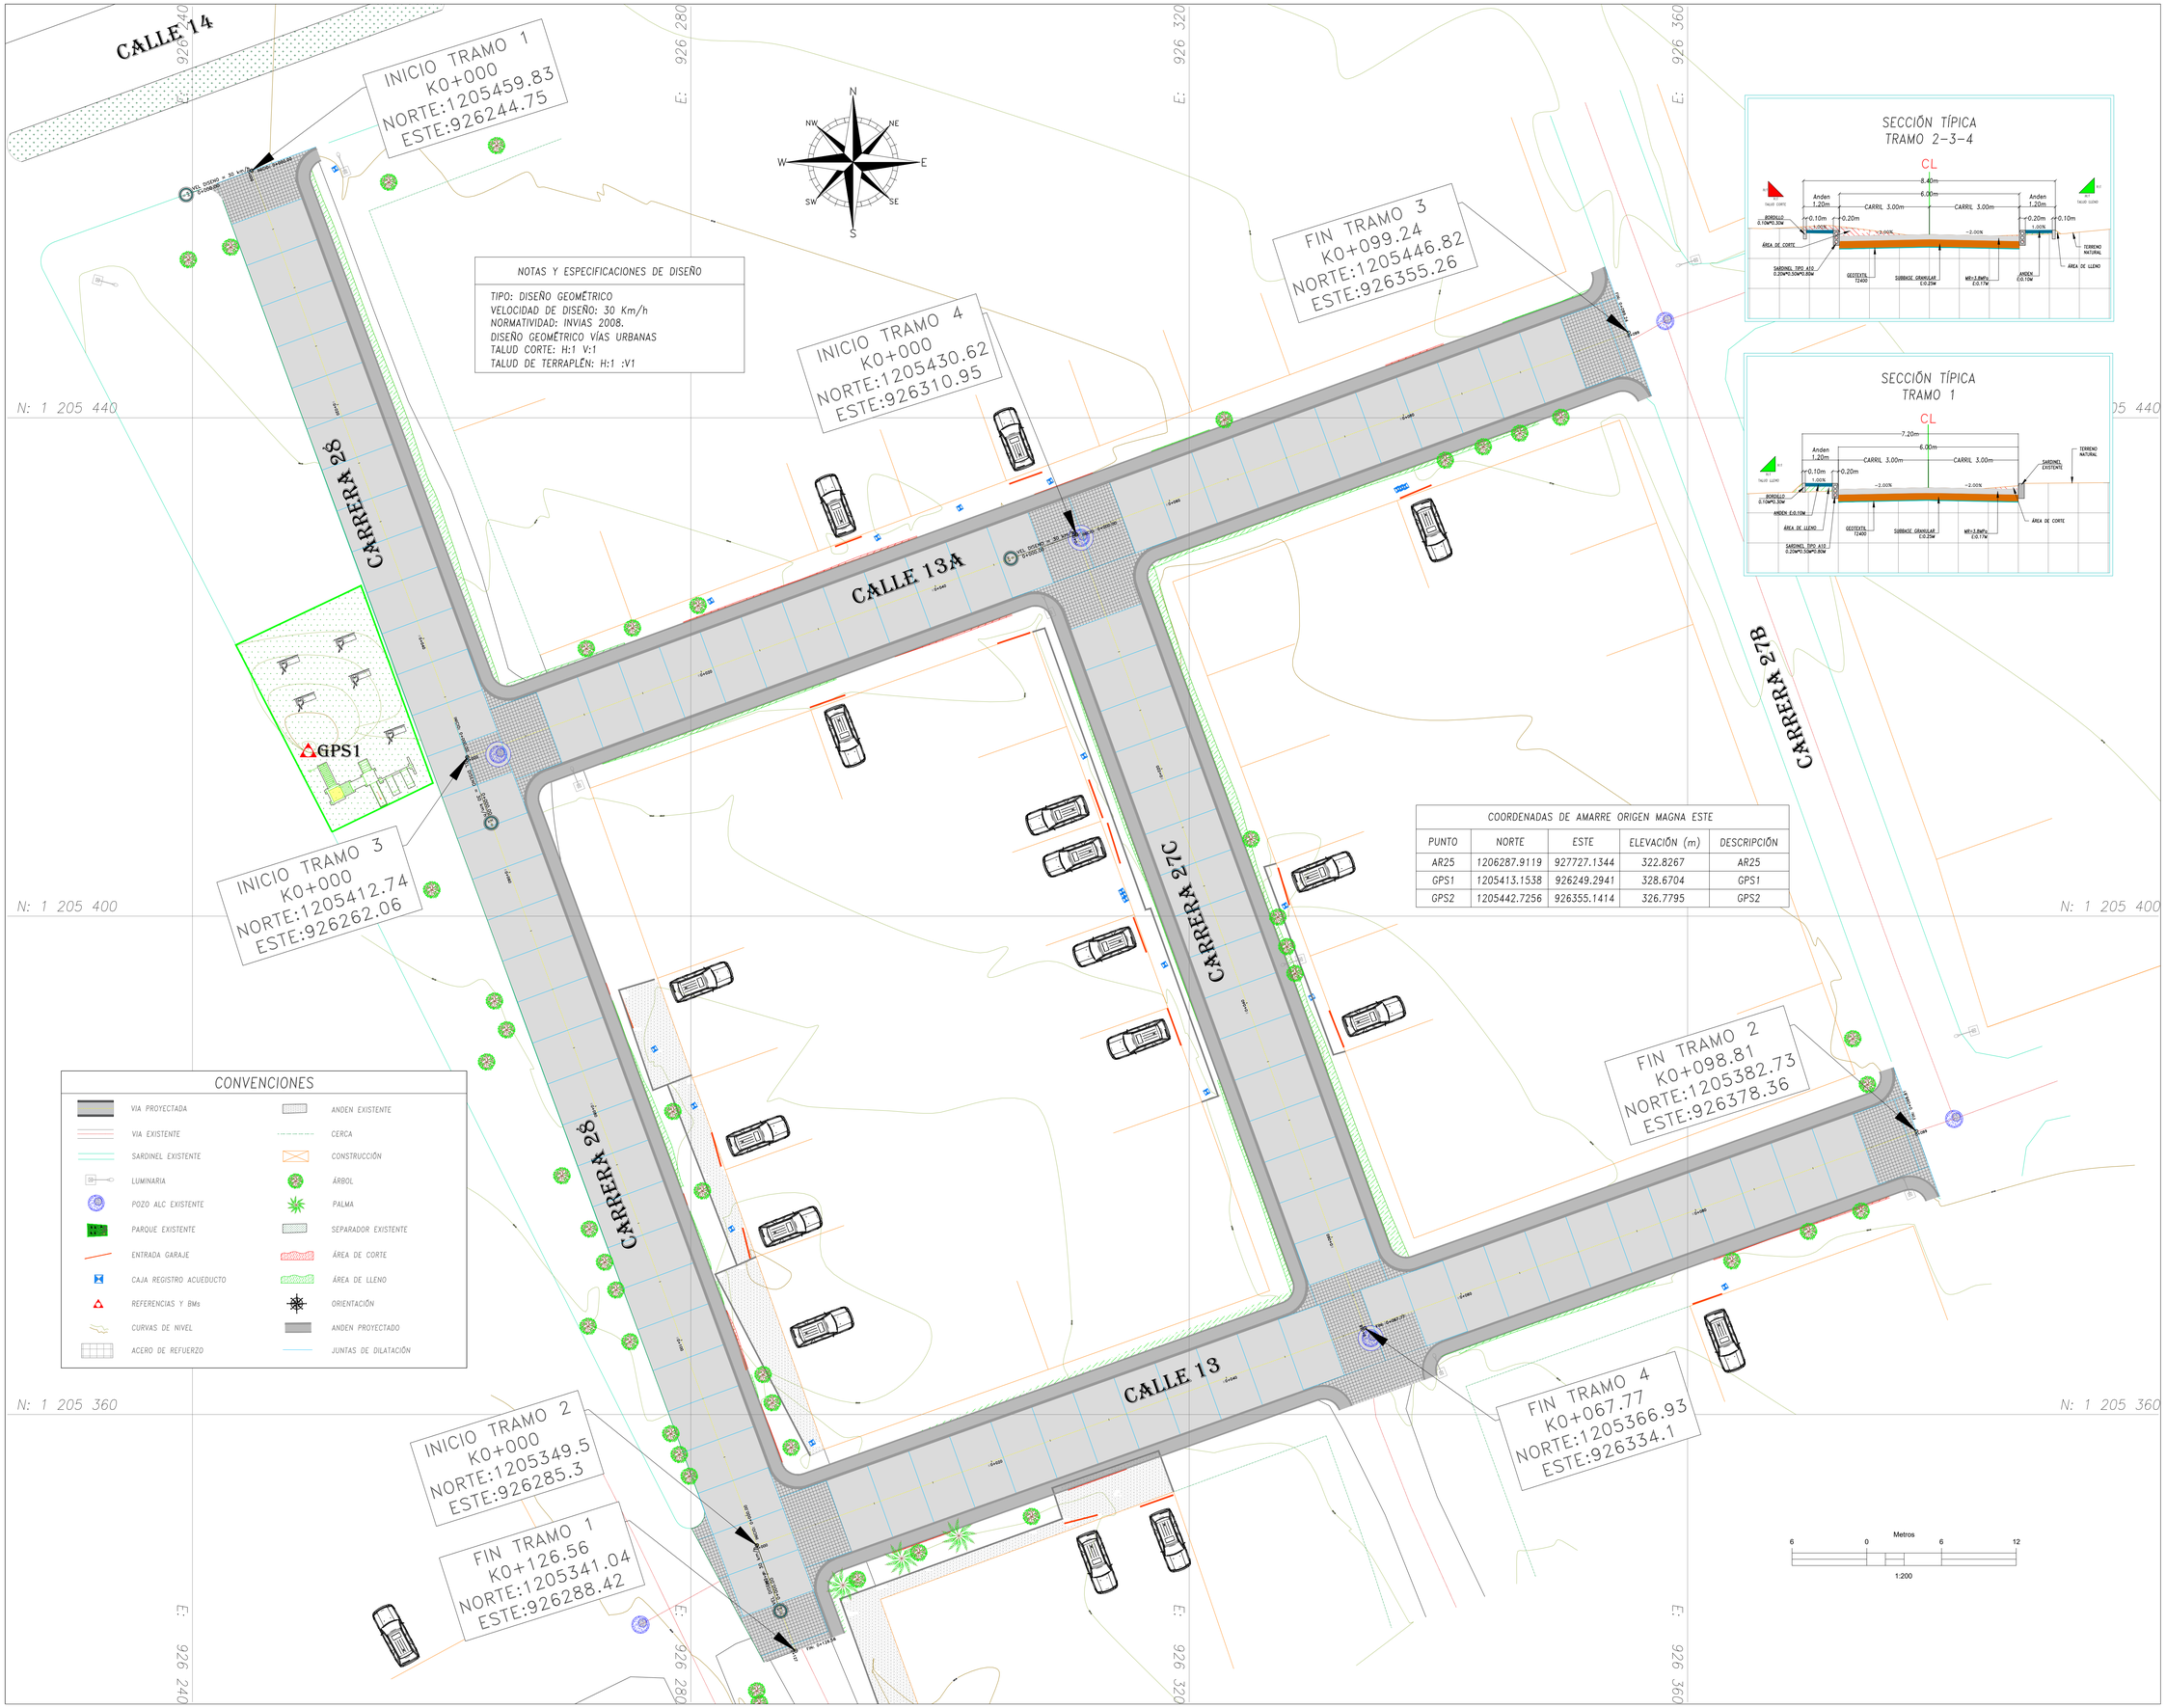


COORDENADAS DE AMARRE ORIGEN MAGNA ESTE

| PUNTO | NORTE | ESTE | ELEVACIÓN (m) | DESCRIPCIÓN |
|---|---|---|---|---|
| AR25 | 1206287.9119 | 927727.1344 | 322.8267 | AR25 |
| GPS1 | 1205413.1538 | 926249.2941 | 328.6704 | GPS1 |
| GPS2 | 1205442.7256 | 926355.1414 | 326.7795 | GPS2 |

**MUNICIPIO DE TAME**
**DEPARTAMENTO DE ARAUCA**

**PROYECTO:**

CONSTRUCCIÓN DE PAVIMENTO RIGIDO Y ADECUACIÓN DEL ESPACIO PÚBLICO EN LA URBANIZACIÓN VILLA GABRIELA CASCO URBANO DEL MUNICIPIO DE TAME, DEPARTAMENTO DE ARAUCA

**CONTIENE:**

PLANO DE LOSAS ESPECIALES
TRAMO 1, 2, 3 Y 4

**DISEÑO:**

**PEDRO LUIS USMA VILLA**
Ingeniero Civil - Especialista en Interventoria de Proyectos y Obras
T.P 54202-403854 NTS

**REVISÓ:**

Luis Carlos López
**LUIS CARLOS LOPEZ**
Apoyo Secretaría de Infraestructura y Desarrollo Urbano CPS -030-2026

**Vo. Bo:**

**JENNY MILENA UPEGUI SICULABA**
Secretaría de Infraestructura y Desarrollo Urbano

**OBSERVACIONES:**

**DIBUJÓ:**

**JAVIER R. SALAZAR ACEROS**
Ingeniero Civil
T.P 151037-0540521 STD

**UBICACIÓN:**

VIAS URBANAS VILLA GABRIELA DEL MUNICIPIO DE TAME, DEPARTAMENTO DE ARAUCA

**FECHA:**
JULIO 2026

**PLANO N°:**
1 / 1

**ESCALA:**
INDICADAS