


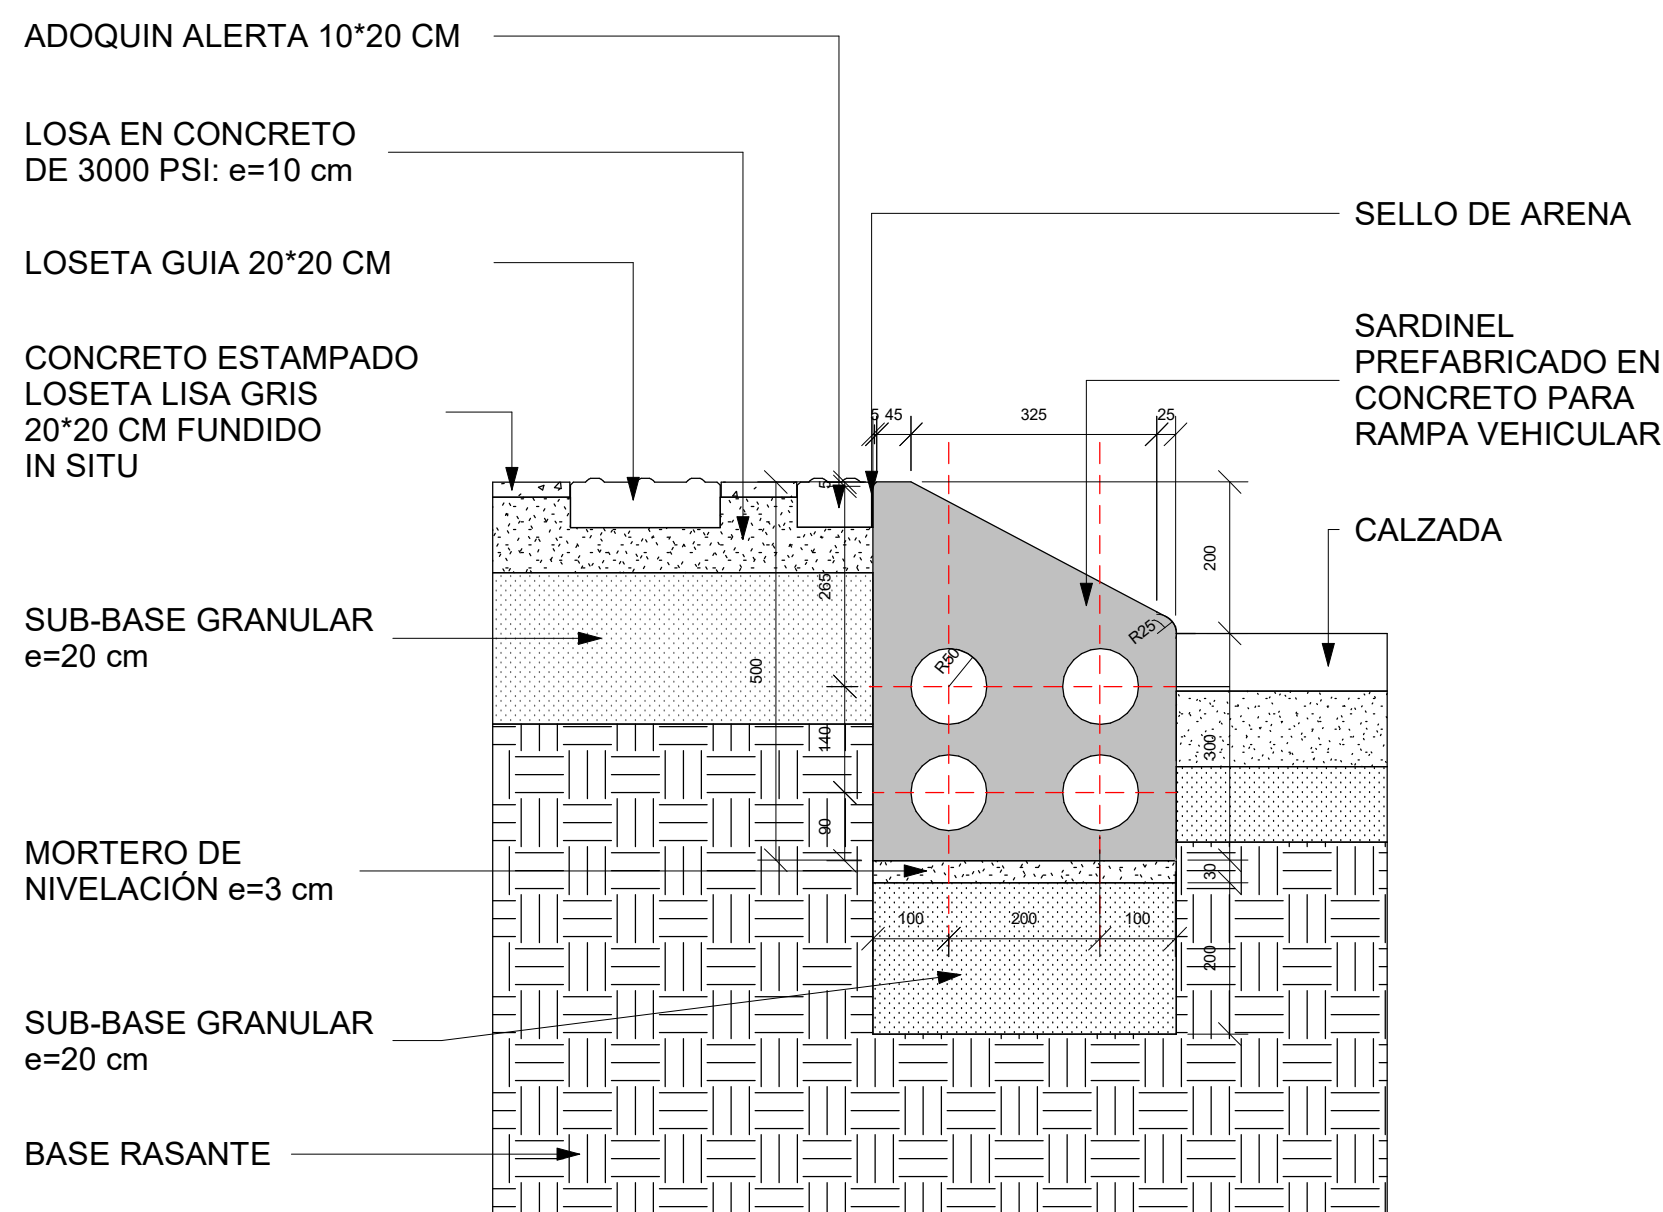
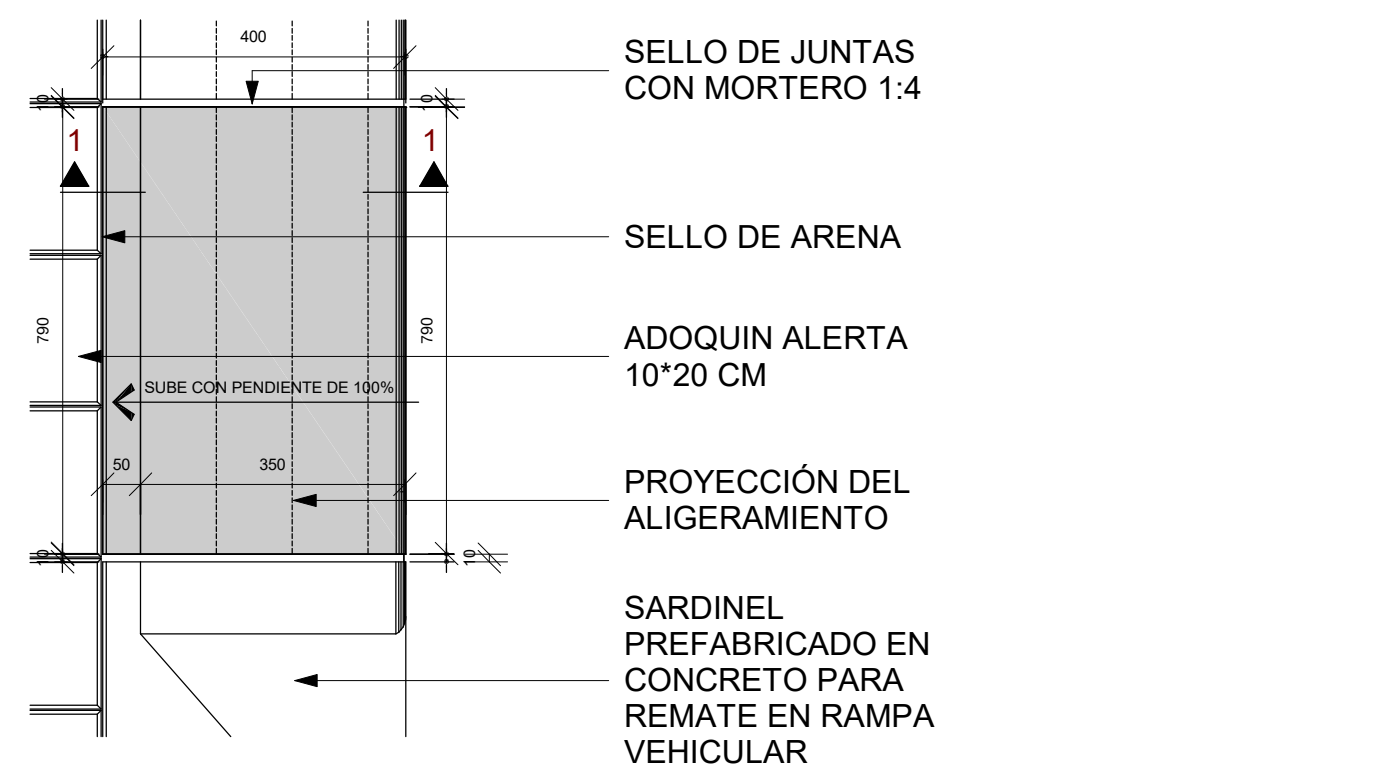
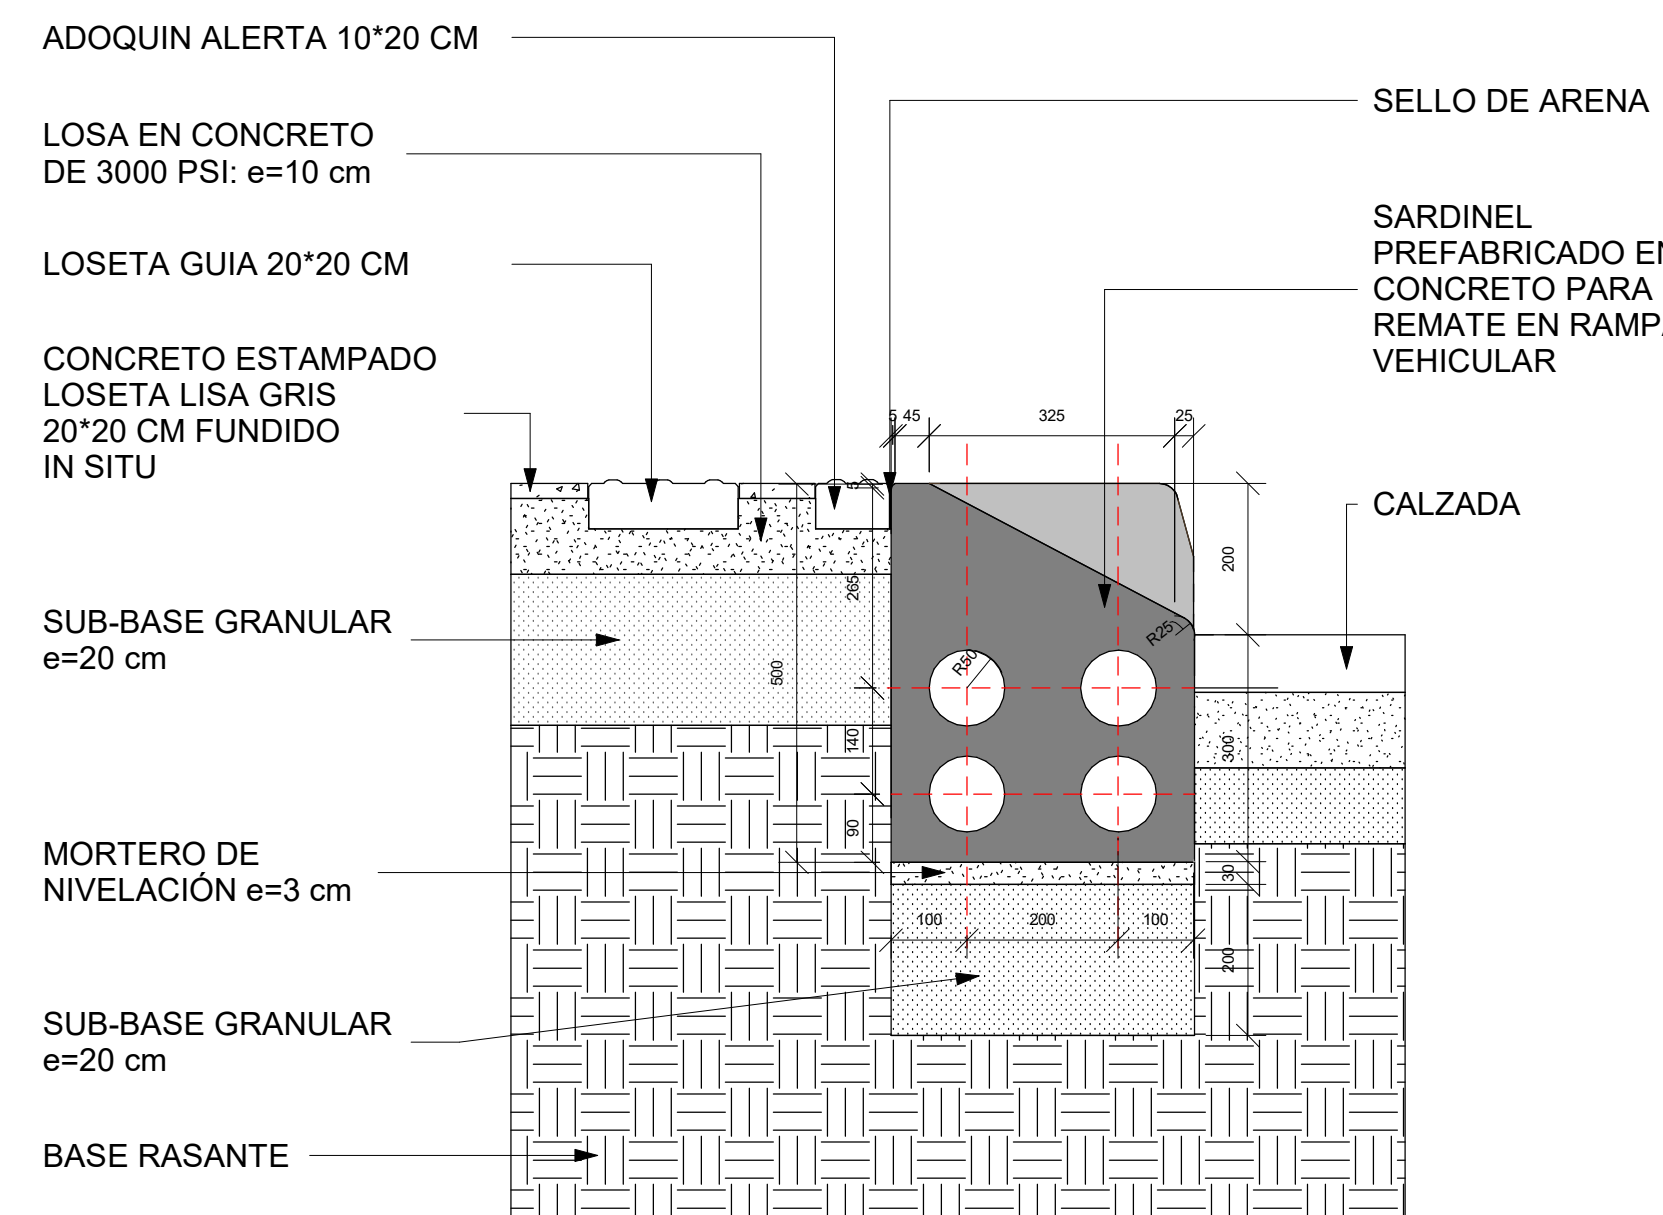


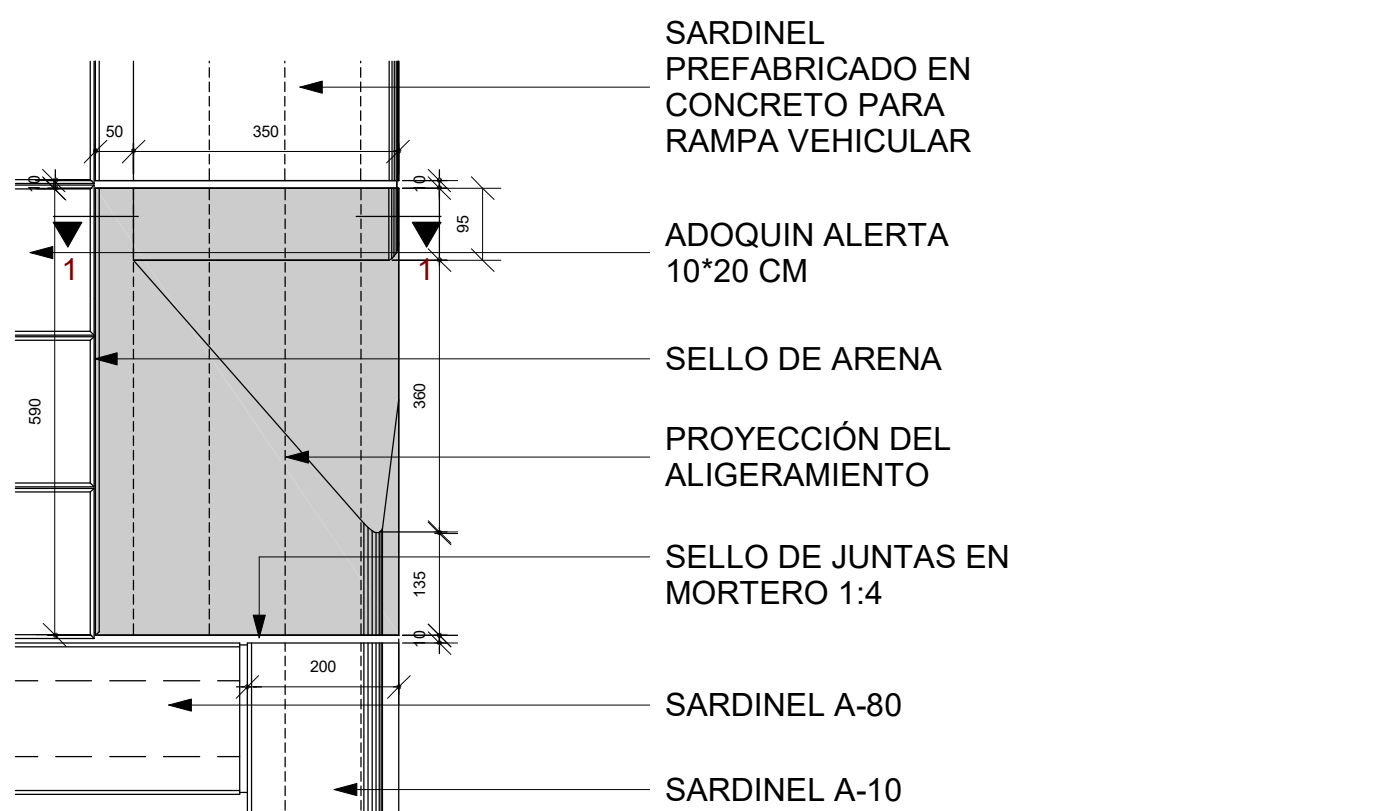


1 SARDINEL PARA RAMPA VEHICULAR
1 : 10

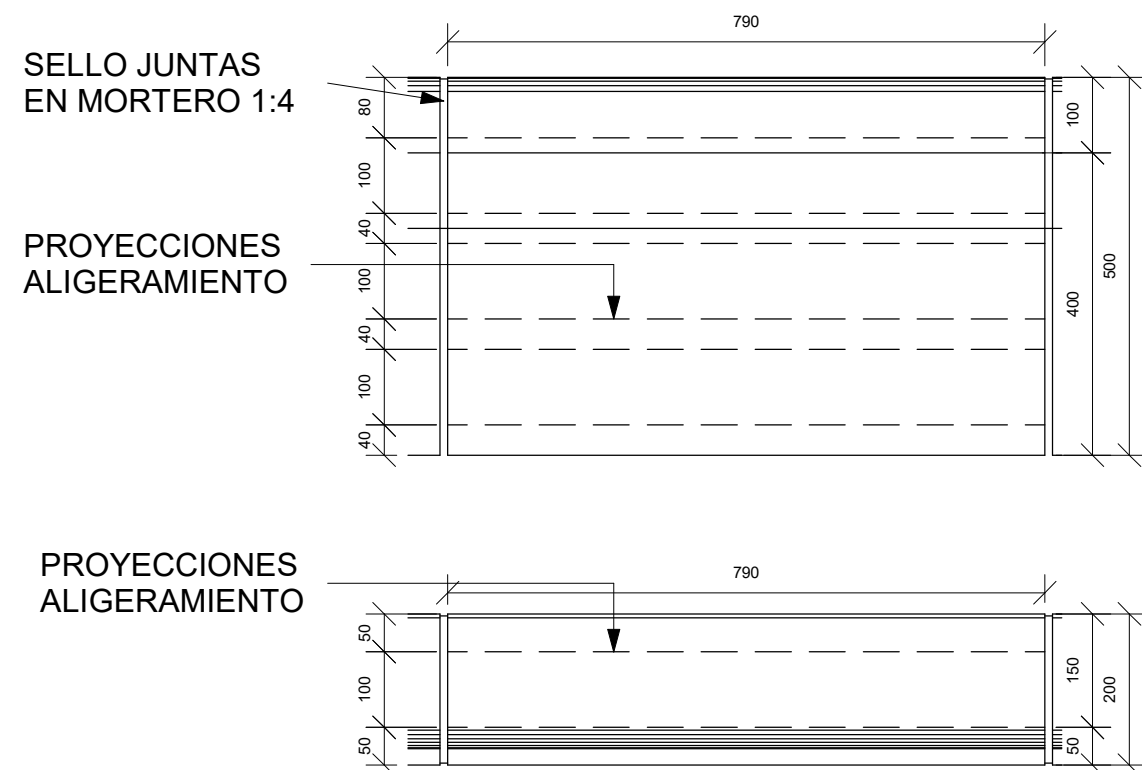



8 SARDINEL REMATE RAMPA VEHICULAR
1 : 10

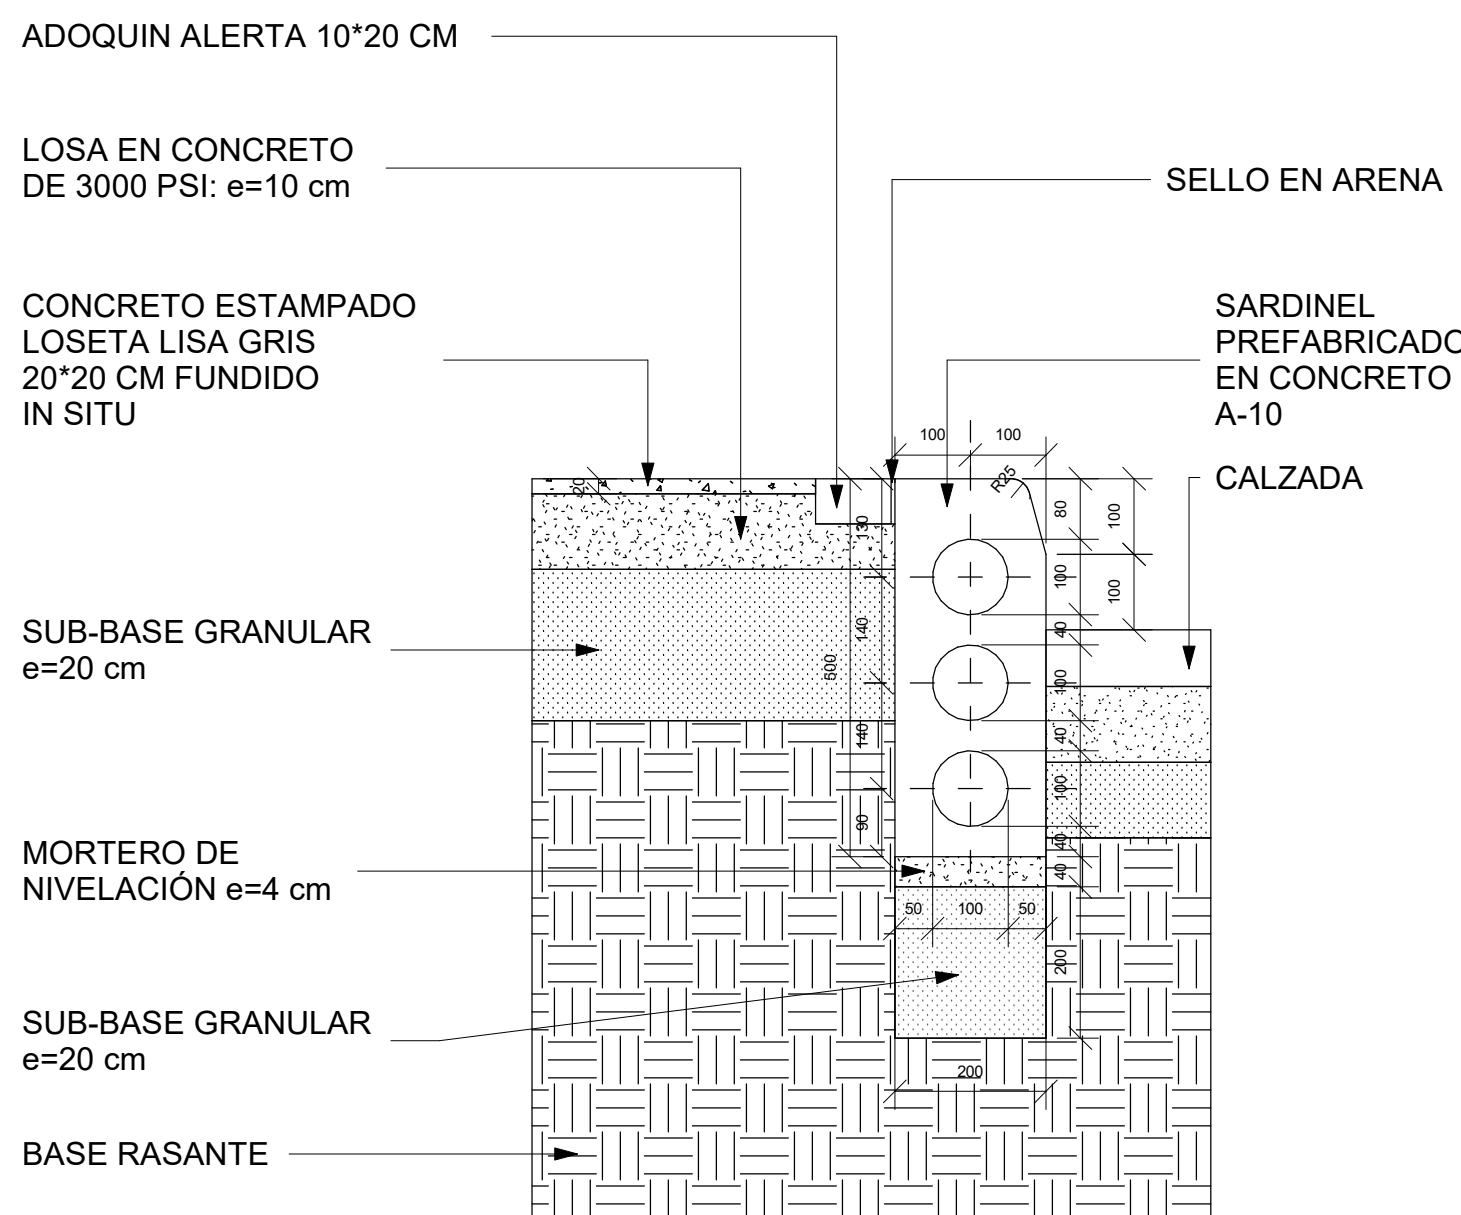




2 DETALLE A-10
1 : 10

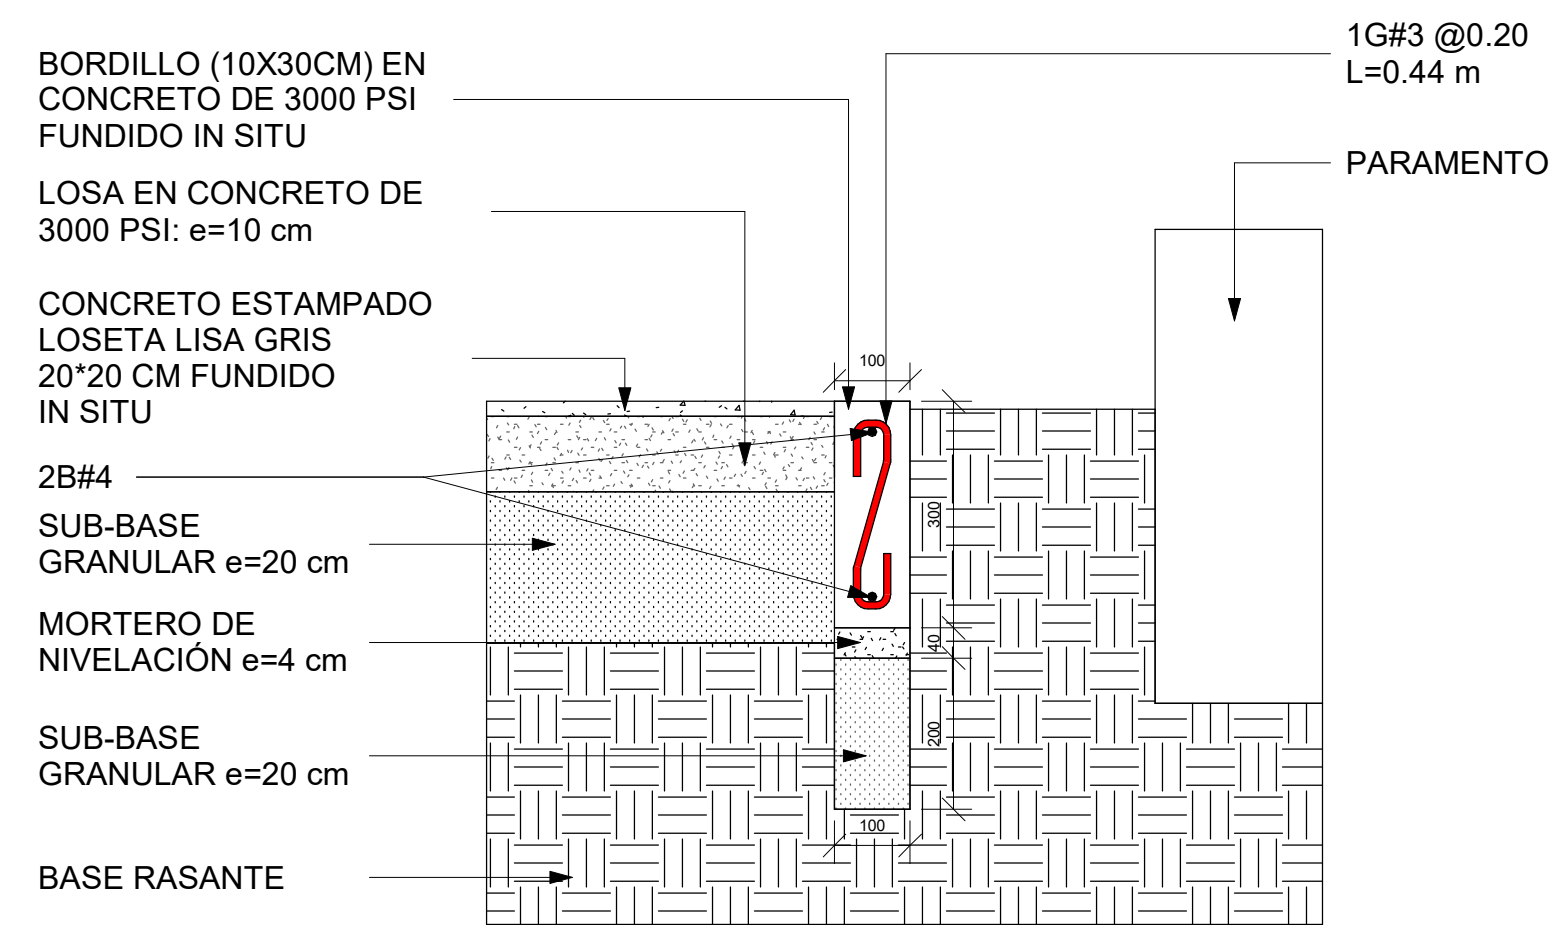




5 BORDILLO 10X30CM
1 : 10

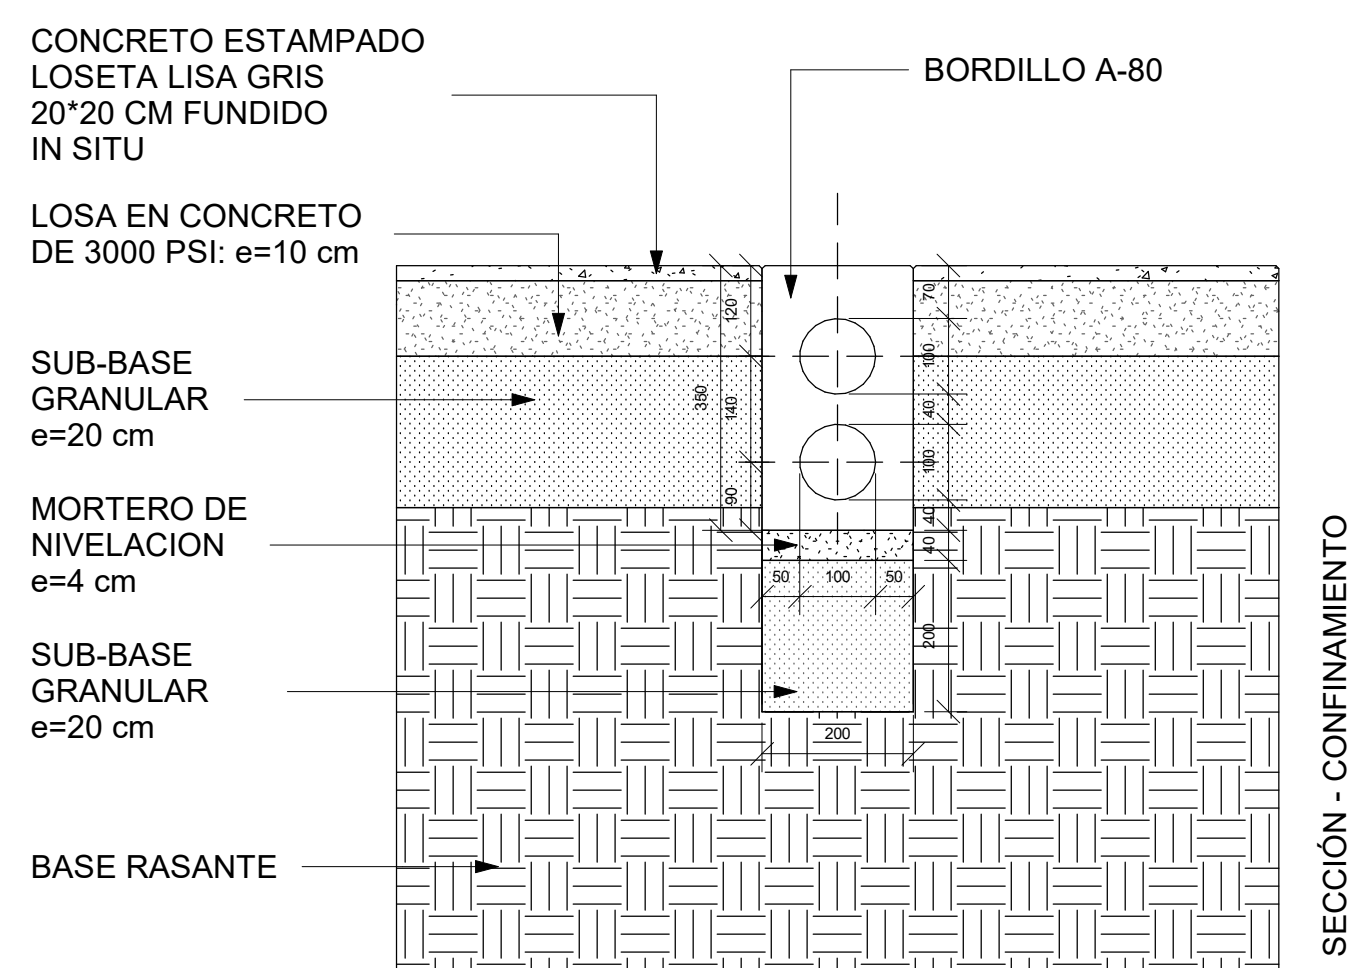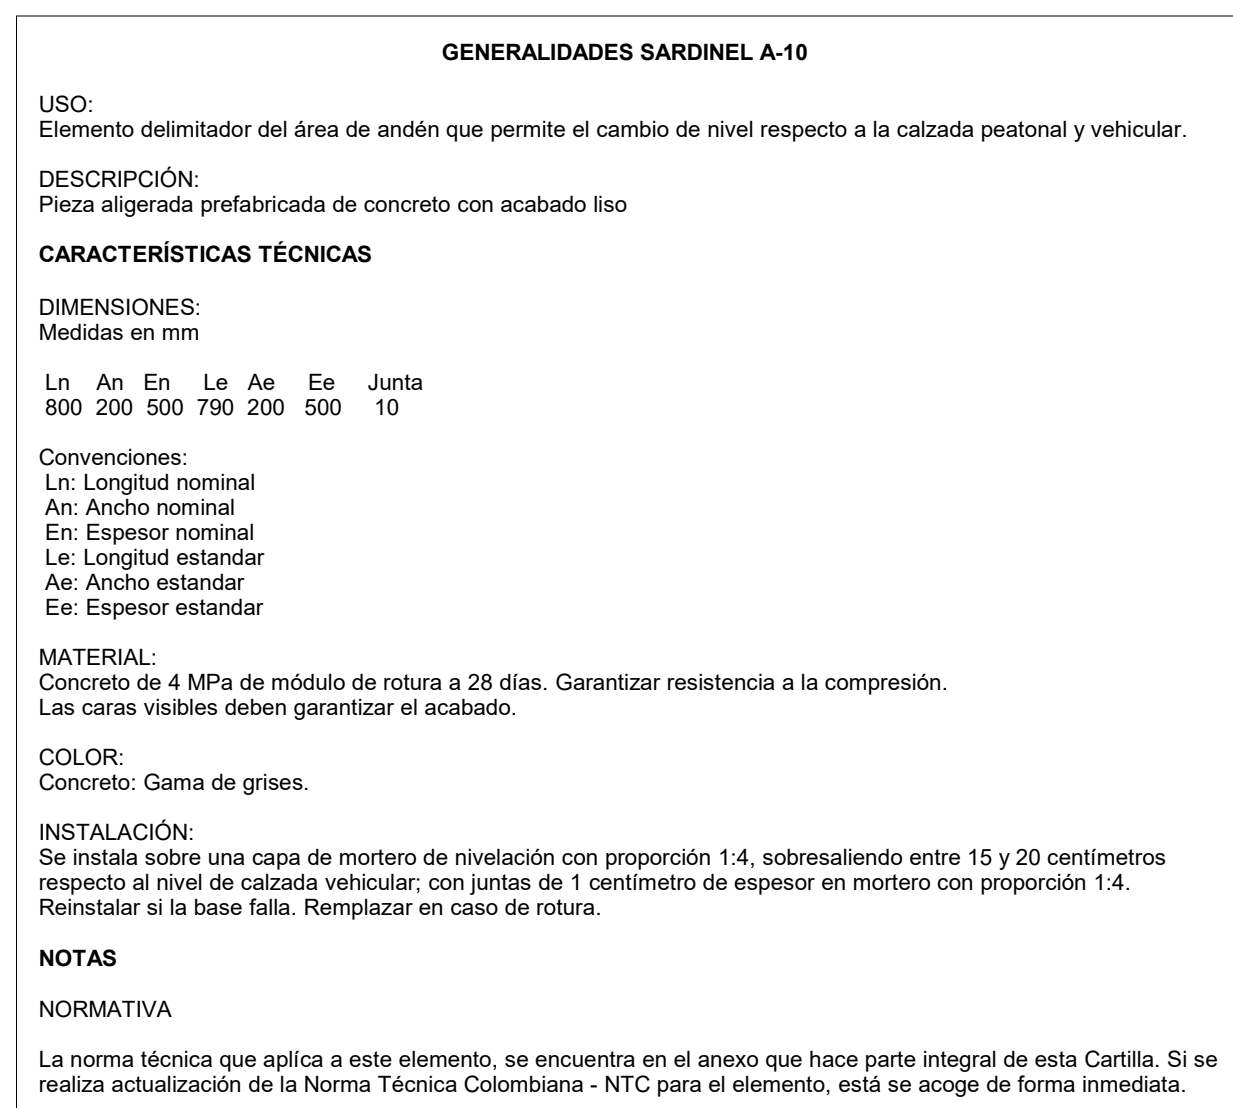



7 DETALLE A-80
1 : 10

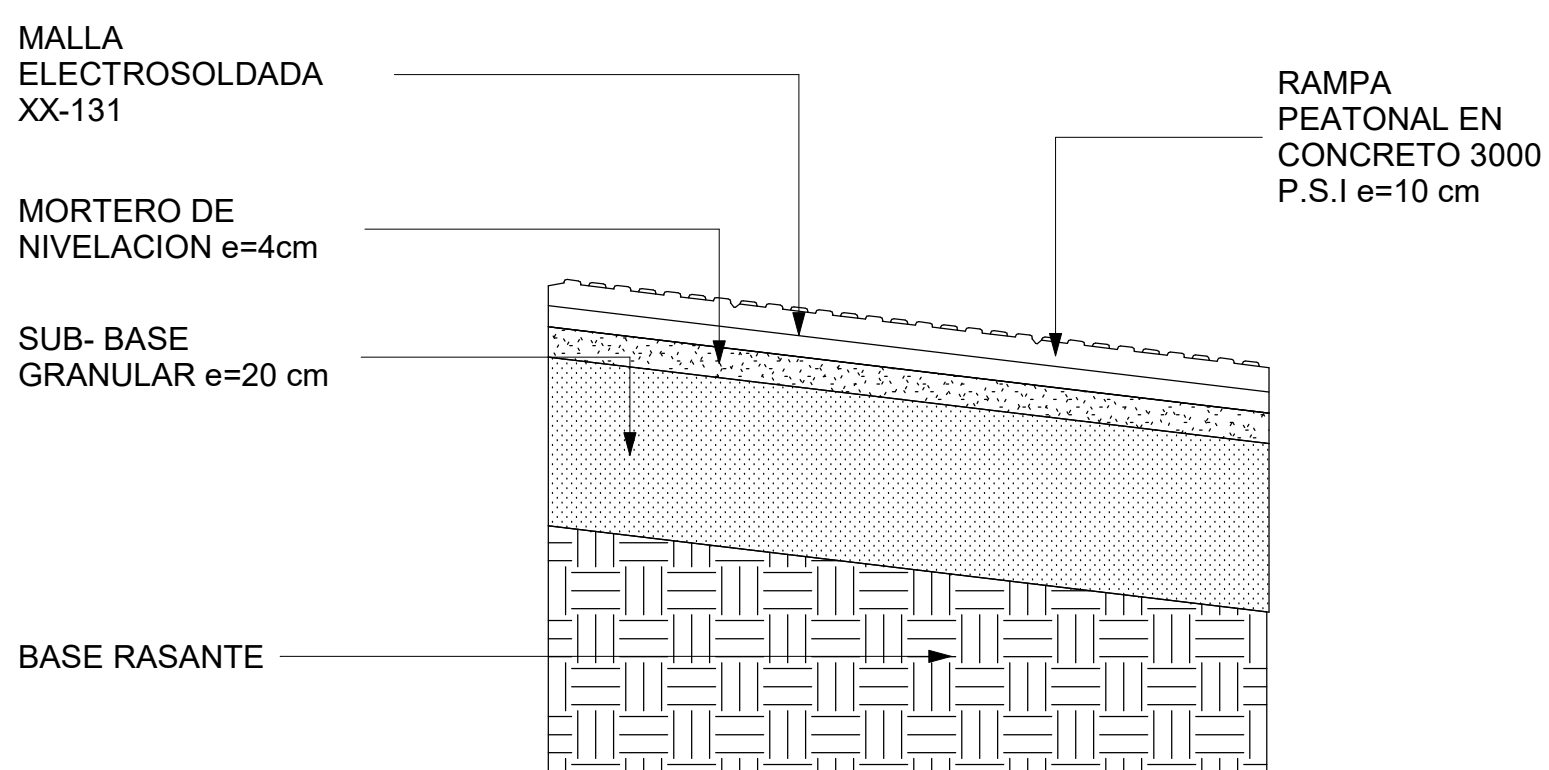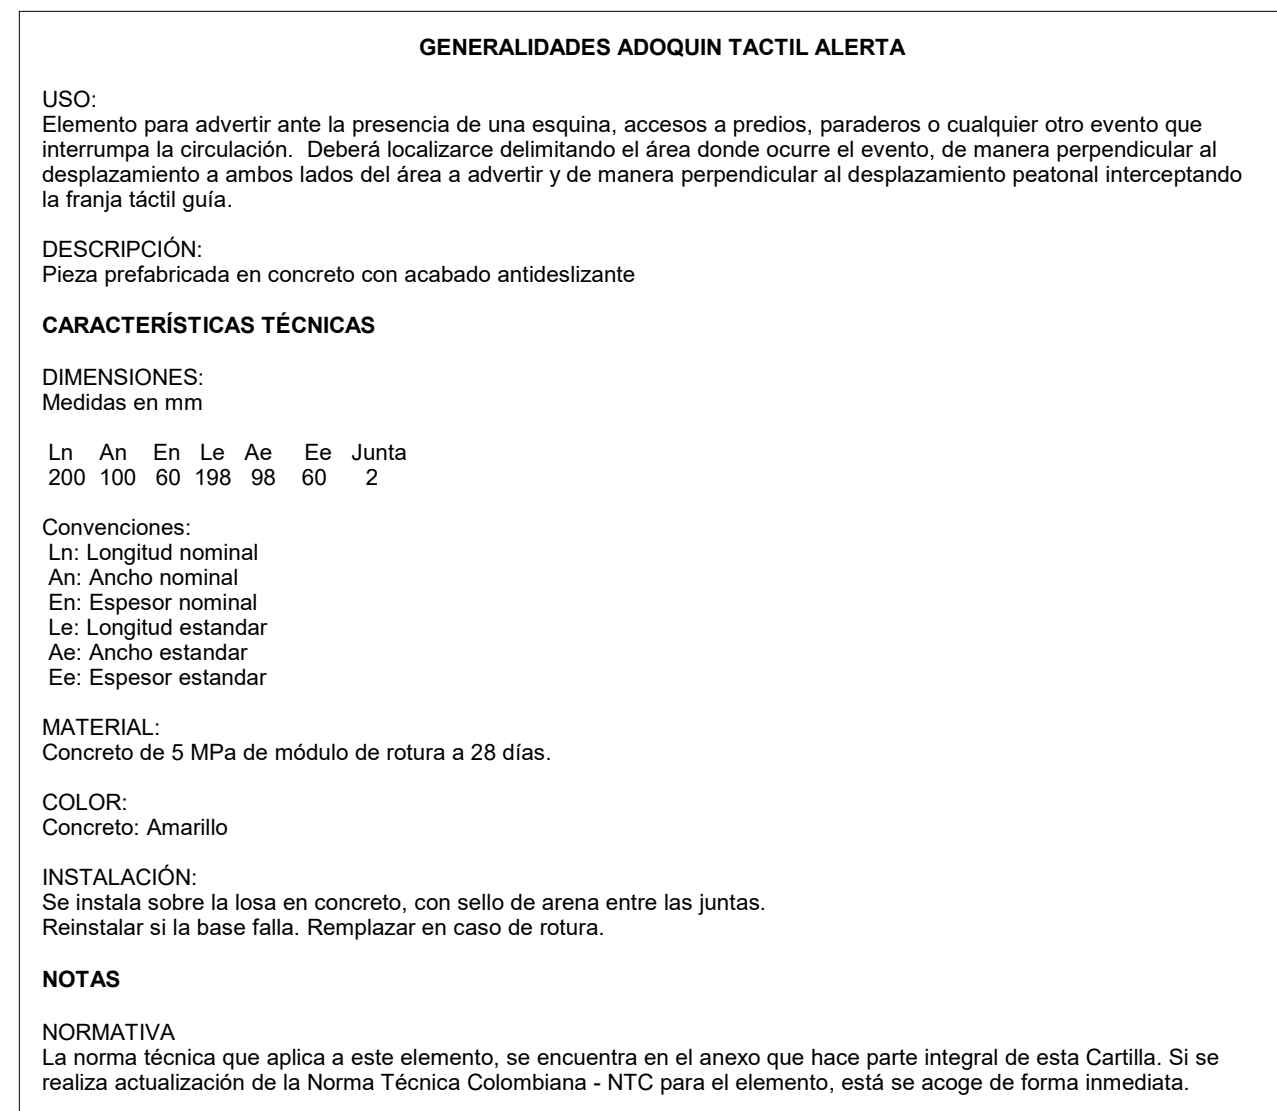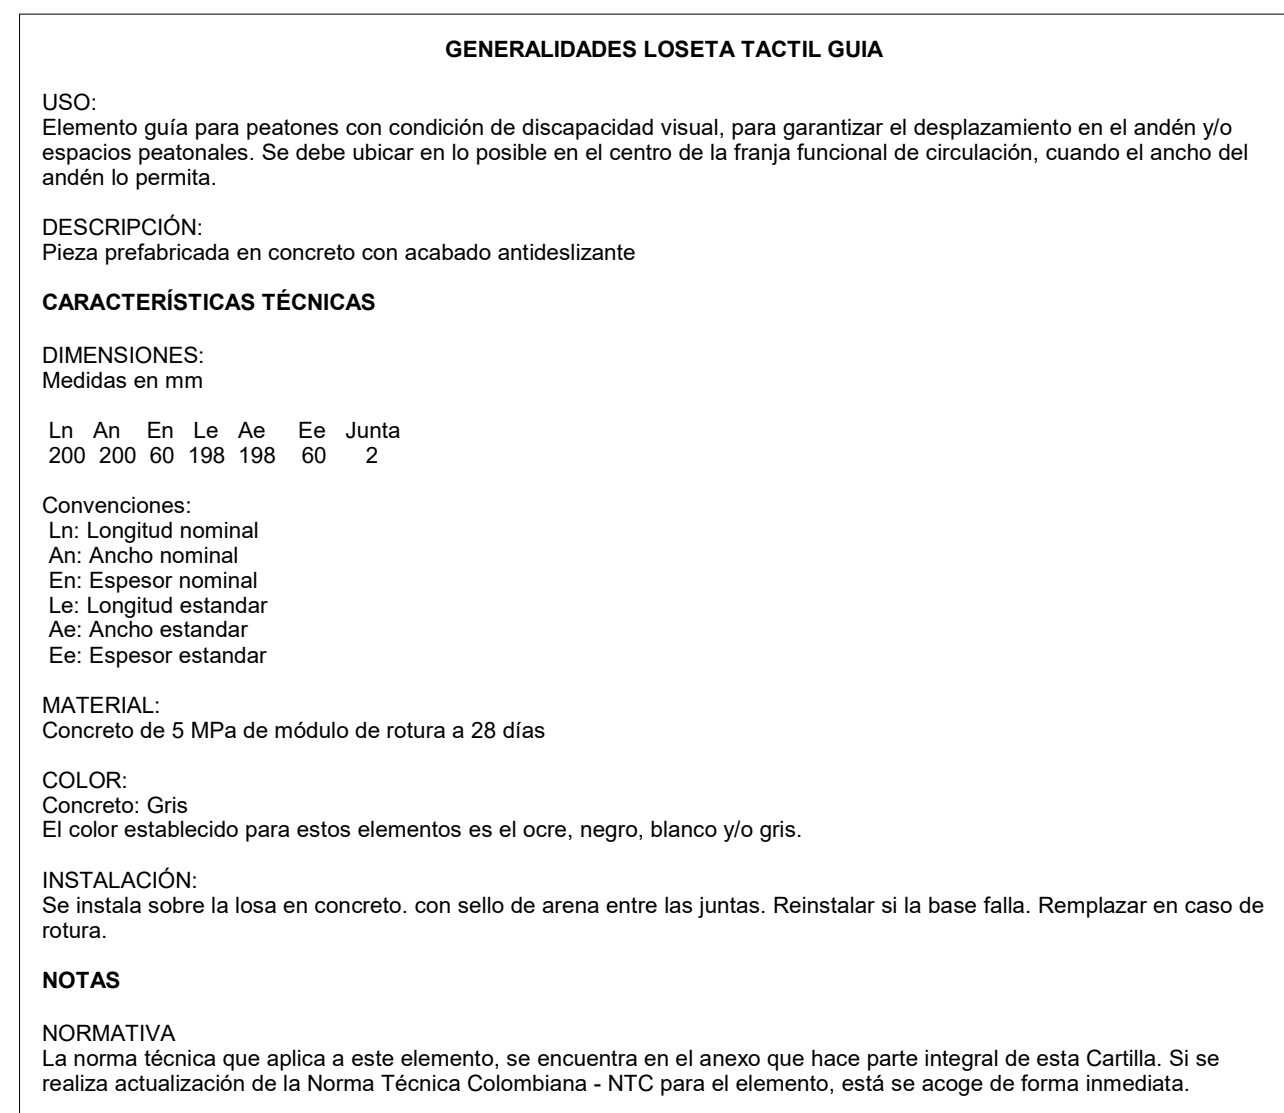


3 DETALLE RAMPA PEATONAL
1 : 10

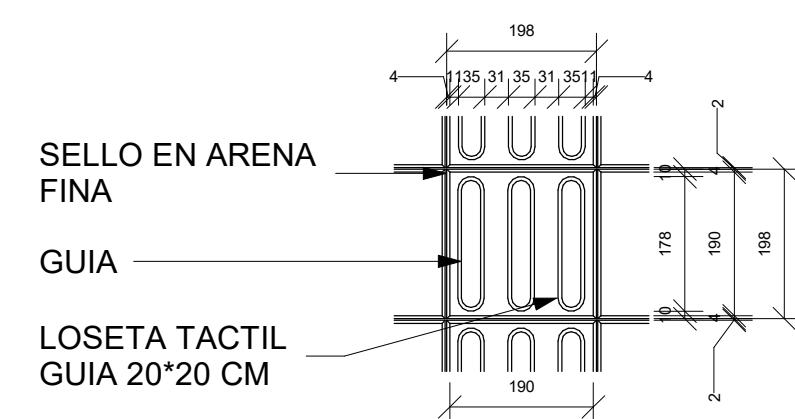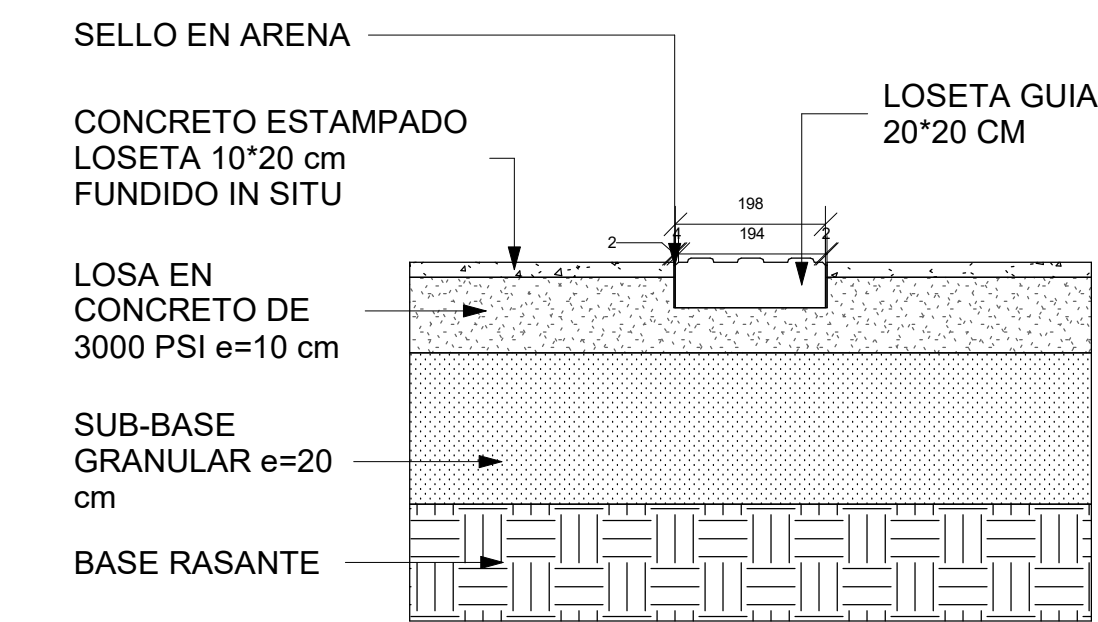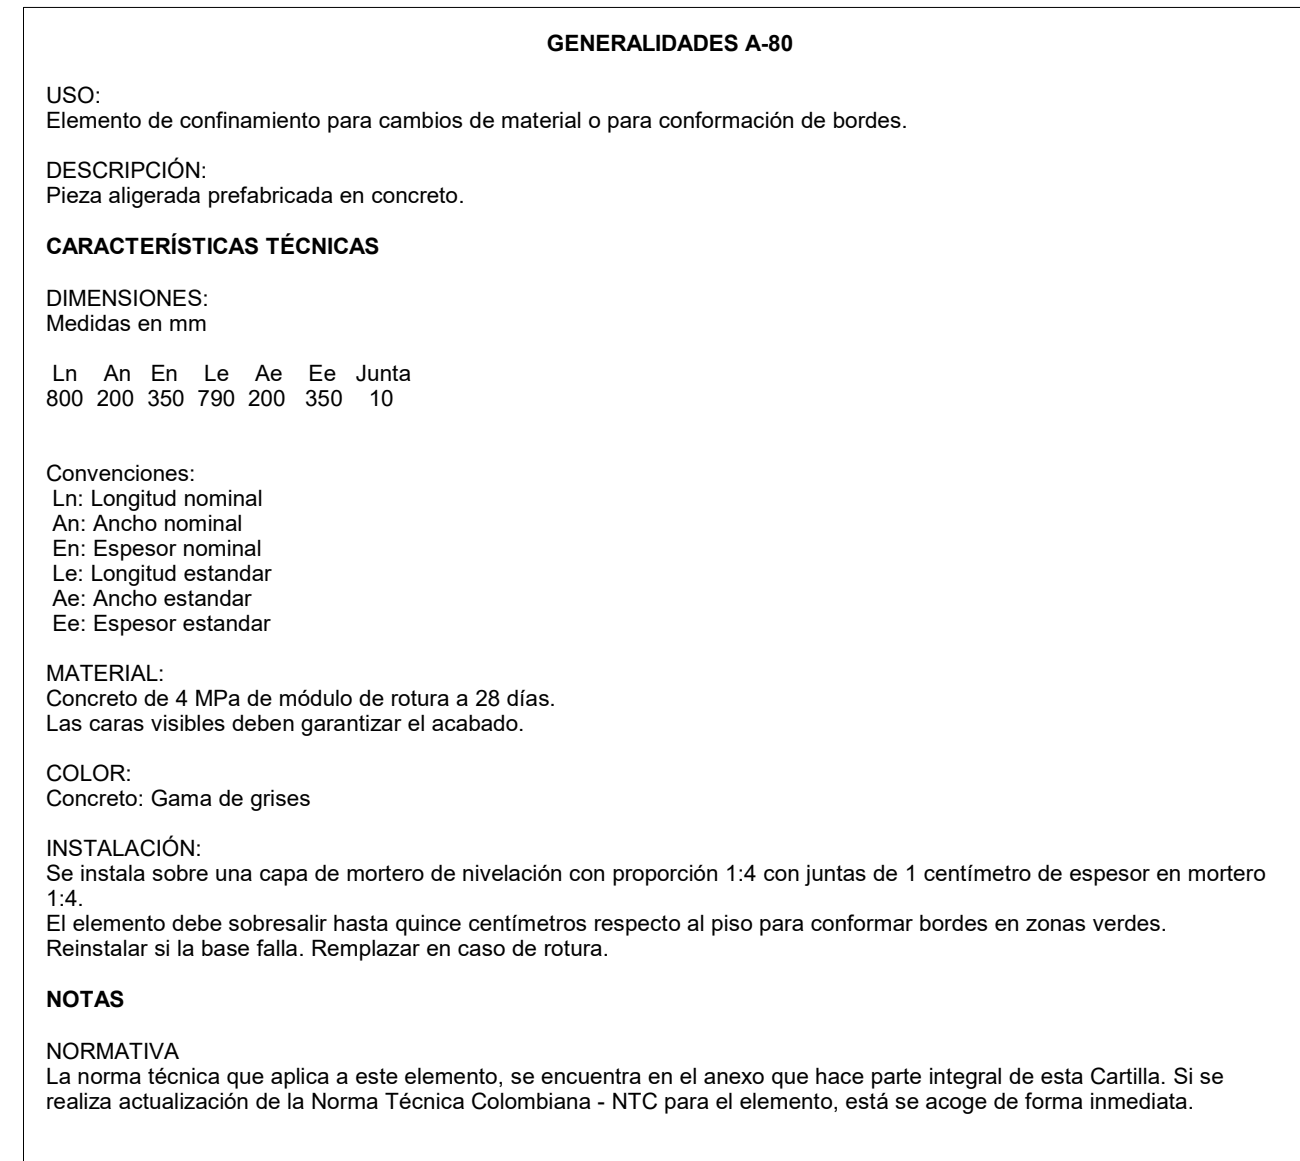

4 DETALLE LOSETA TACTIL GUIA
1 : 10

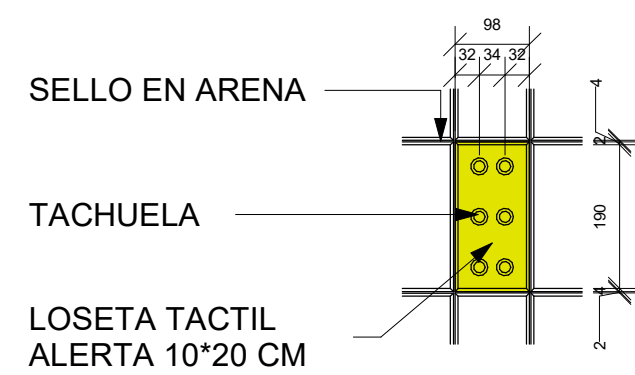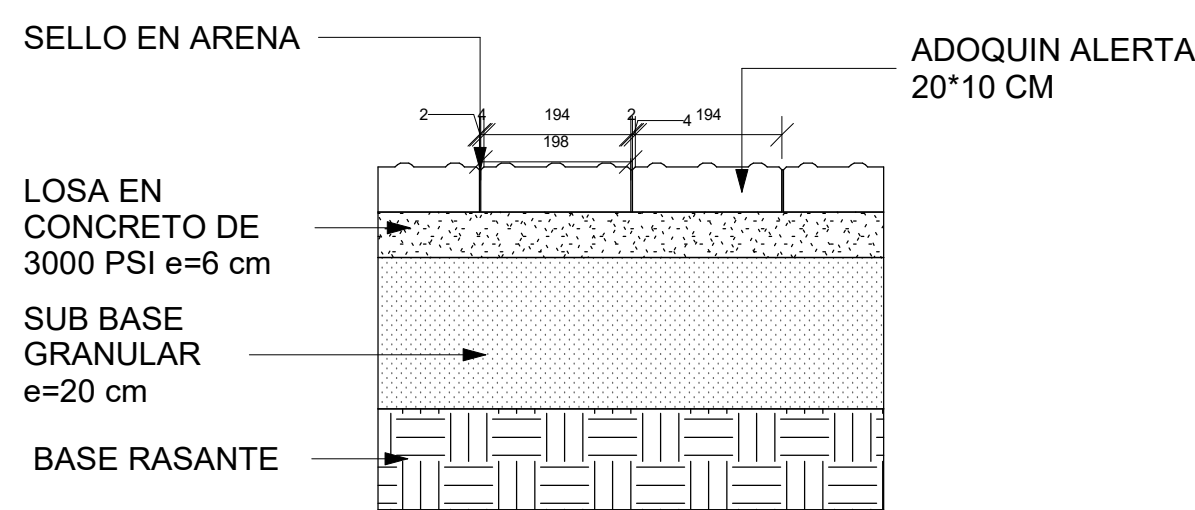

6 DETALLE ADOQUIN TACTIL ALERTA
1 : 10

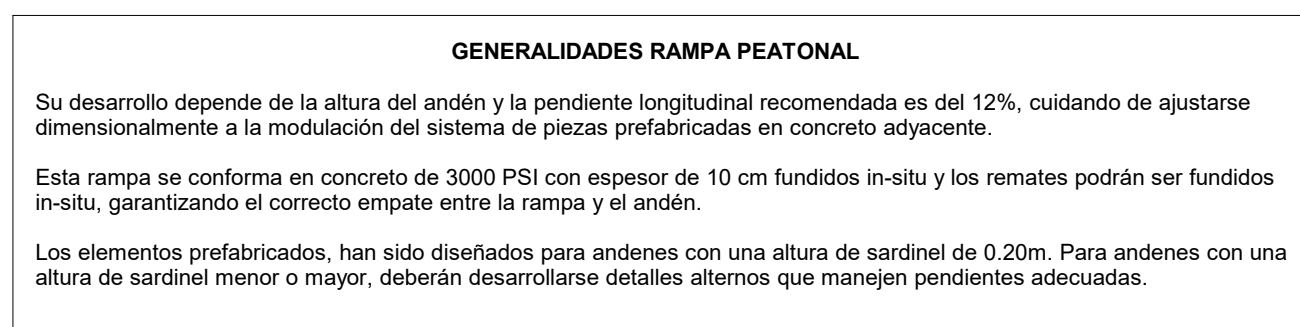

MUNICIPIO DE TAME
DEPARTAMENTO DE ARAUCA

PROYECTO:

CONSTRUCCIÓN DE PAVIMENTO
RIGIDO Y ADECUACIÓN DEL
ESPACIO PÚBLICO EN LA
URBANIZACIÓN VILLA GABRIELA
CASCO URBANO DEL MUNICIPIO
DE TAME, DEPARTAMENTO DE
ARAUCA

CONTIENE:

DETALLES URBANISMO,
BORDILLOS Y LOSETAS
TÁCTILES

DISEÑO:

PEDRO LUIS USMA VILLA
Ingeniero Civil - Especialista en
Interventoría de Proyectos
y Obras
T.P 54202-403854 NTS

REVISÓ:

LUIS CARLOS LOPEZ
Apoyo Secretaria de Infraestructura y
Desarrollo Urbano cps-030-2026

Vo. Bo:

JENNY MILENA UPEGUI SICULABA
Secretaria de Infraestructura y
Desarrollo Urbano

OBSERVACIONES:

DIBUJÓ:

JAVIER R. SALAZAR ACEROS
Ingeniero Civil
T.P 151037-0540521 STD

UBICACIÓN:

VIAS URBANAS VILLA GABRIELA
DEL MUNICIPIO DE TAME,
DEPARTAMENTO DE ARAUCA

FECHA:

MAYO 2026

ESCALA:

INDICADA

PLANO N°:

1 / 2