TRAMO N°3
FRENTE 1 ETAPA 3

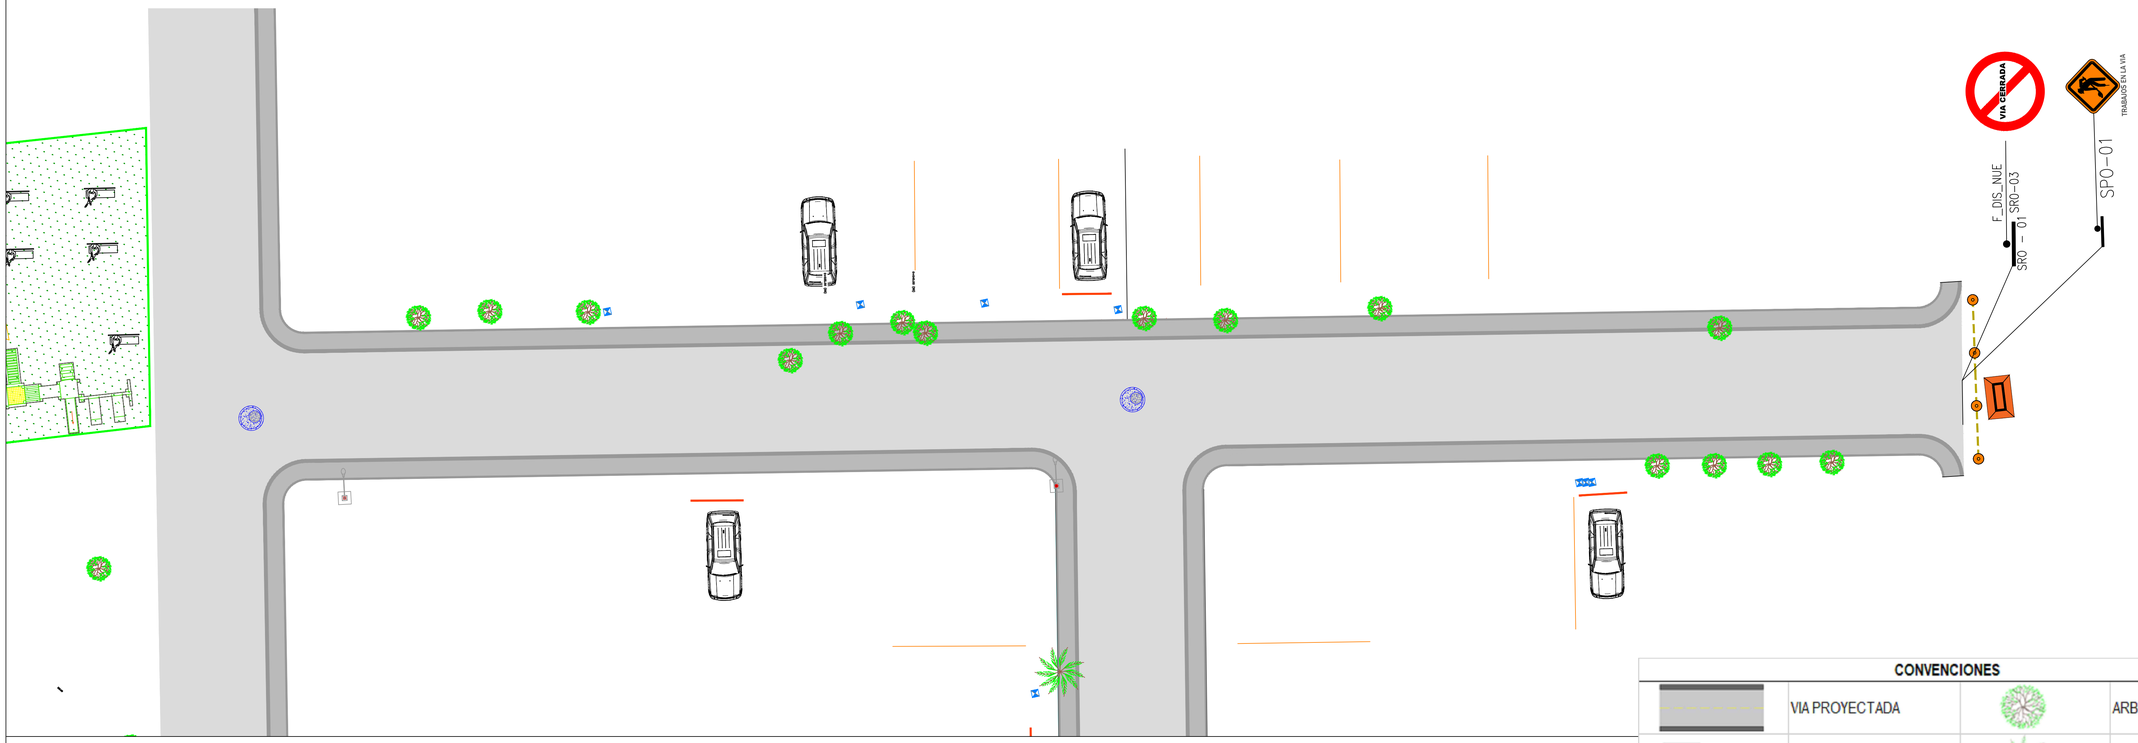

TRAMO N°4
FRENTE 1 ETAPA 4

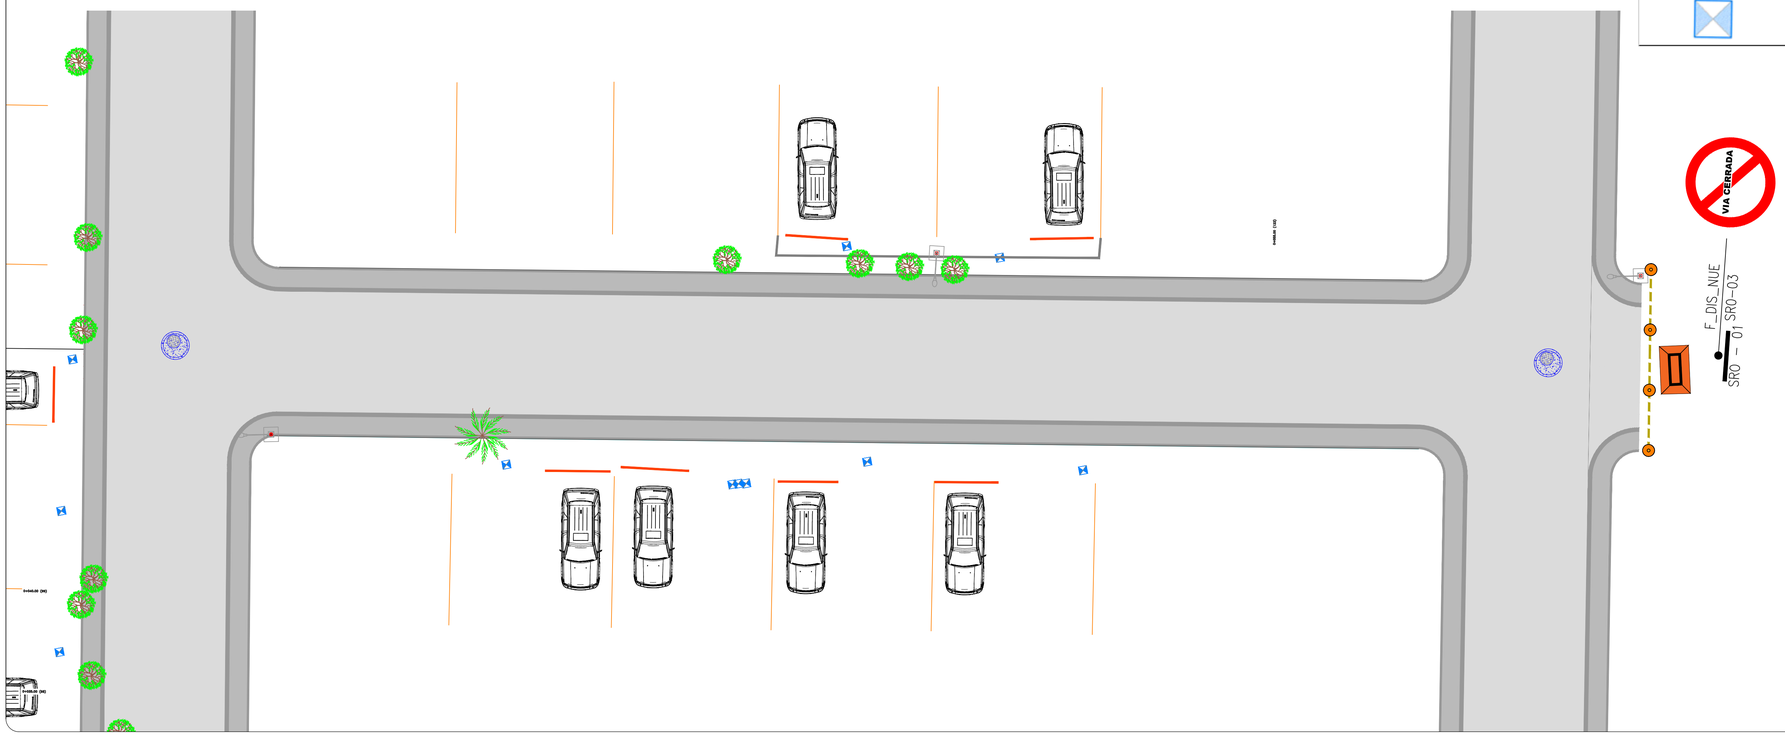

CONVENCIONES

	VIA PROYECTADA		ARBOL
	LUMINARIA		PALMA
	POZO ALC EXISTENTE		ORIENTACIÓN
	PARQUE EXISTENTE		ANDEN PROYECTADO
	CAJA DE REGISTRO ACUEDUCTO		

TABLA DE CANTIDADES TRAMO 3 Y 4

DESCRICIÓN DISPOSITIVOS DE SEGURIDAD	IMAGEN	CANTIDAD
BARRICADAS PLASTICAS (MALETINES)		2
DELINEADOR TUBULAR		8
SEÑAL REGLAMENTARIA DE OBRA "VIA CERRADA"		2
CINTA PLASTICA DE PRECAUCIÓN CAL 2,5 X 500 m		3

MUNICIPIO DE TAME
DEPARTAMENTO DE ARAUCA

PROYECTO:

CONSTRUCCIÓN DE PAVIMENTO RÍGIDO Y ADECUACIÓN DEL ESPACIO PUBLICO EN LA URBANIZACIÓN VILLA GABRIELA, CASO URBANO DEL MUNICIPIO DE TAME, DEPARTAMENTO DE ARAUCA

CONTIENE:

PLANO DE MANEJO DE TRANSITO IMPLEMENTACIÓN DE LA ETAPA DE TRABAJO NO. 1 FRENTE 3 Y 4

DISEÑO:

PEDRO LUIS USMA VILLA
Ingeniero Civil
T.P 54202-403854 NTS

REVISÓ:

LUIS CARLOS LOPEZ
Apoyo Secretaría de Infraestructura y Desarrollo Urbano cps-030-2026

Vo. Bo:

JENNY MILENA UPEGUI SICULABA
Secretaria de Infraestructura y Desarrollo Urbano

OBSERVACIONES:

DIBUJÓ:

PEDRO LUIS USMA VILLA
Ingeniero Civil
T.P 54202-403854 NTS

UBICACIÓN:

UBANIZACIÓN VILLA GABRIELA CASCO URBANO MUNICIPIO DE TAME, DEPARTAMENTO DE ARAUCA

FECHA: JUNIO 2026

PLANO N°: 2 / 2

ESCALA: INDICADAS