

CORTES TRANSVERSALES DE TERRENO


CORTES TRANSVERSALES CARRERA 28 ENTRE CALLE 13 Y CALLE 14

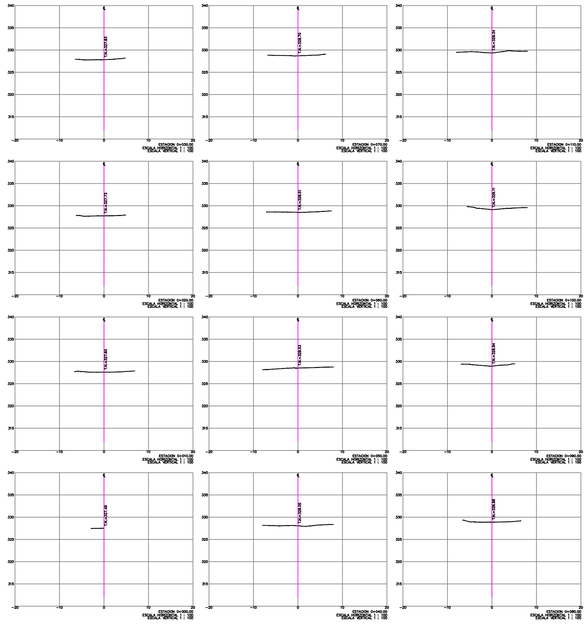


CORTES TRANSVERSALES CALLE 13 ENTRE CARRERA 28 Y CARRERA 27A

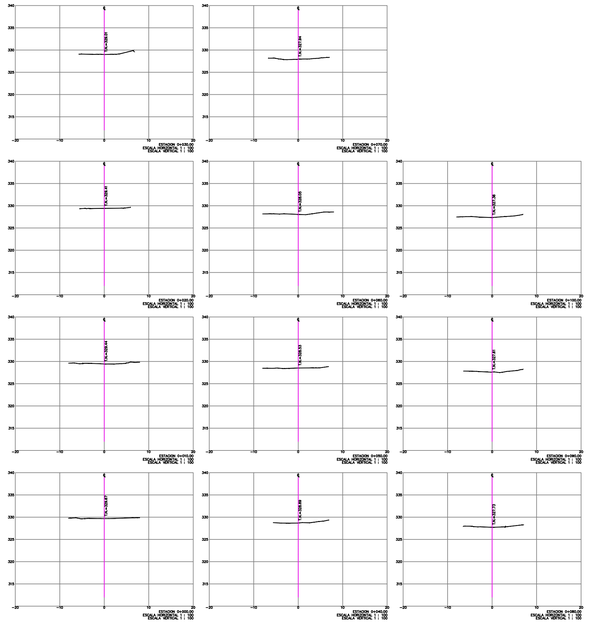

CORTES TRANSVERSALES CALLE 13A ENTRE CARRERA 28 Y CARRERA 27A

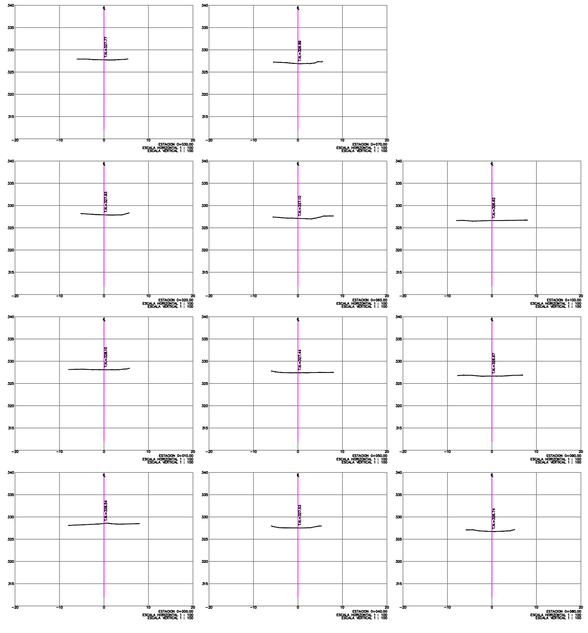

CORTES TRANSVERSALES CARRERA 27B ENTRE CALLE 13A Y CALLE 13

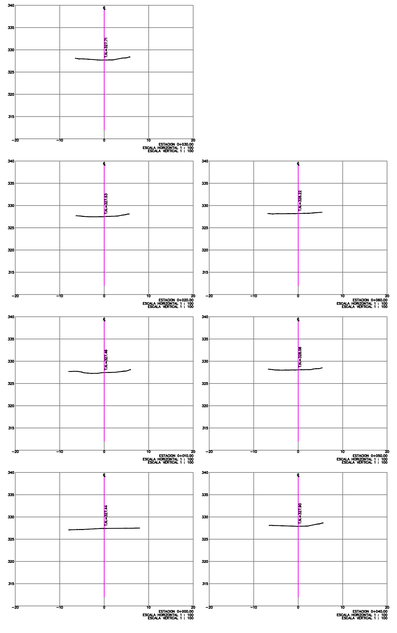

ESCALA 1: 600

ARAUCA

DEPARTAMENTO DE ARAUCA

MUNICIPIO DE TAME

PROYECTO

"CONSTRUCCIÓN DE PAVIMENTO RÍGIDO Y ADECUACIÓN DEL ESPACIO PÚBLICO EN LA URBANIZACIÓN VILLA GABRIELA CASCO URBANO DEL MUNICIPIO DE TAME, DEPARTAMENTO DE ARAUCA"



CONTIENE

PLANO CORTES TRANSVERSALES VÍAS URBANAS MUNICIPIO DE TAME DEPARTAMENTO DE ARAUCA .

CONVENCIONES GENERALES

- Curva nivel cada 25 cm
- Curva nivel cada 1 m.
- Árbol
- Paramentos
- Sardinel
- Anden existente
- Pozo alcantarillado
- Poste Transformador
- Poste Eléctrico
- Borde de vía
- Cerca
- Canal
- Garaje
- Mojones
- Caja registro Gas
- Caja registro Acueducto

GEORREFERENCIACION POR EL SISTEMA GPS - MODO ABSOLUTO

Elipsoide	G.R.S. - 80
Proyeccion	Planas de Gauss-Kruger
Origen	Este Magna
Coordenadas Planas	Y 000.000Mts.Norte, Y 000.000Mts.Este
Coordenadas Geograficas	Latitud 04 35 46.3215 Norte
	Longitud 71 04 39.0285 Oeste
Control Horizontal	Vertice - G.PS. - AR025
Altura promedio	322.837 msnm

REVISIÓN Y APROBACIÓN

LEVANTÓ Y DIBUJÓ

ALEX LEONARDO CARRILLO GÓMEZ
Topógrafo MP: 01-13108 C.P.N.T.

Revisó
LUIS CARLOS LOPEZ
APOYO SECRETARIA DE INFRAESTRUCTURA Y DESARROLLO URBANO - CPS 030 DE 2026

Aprobó
JENNY MILENA UPEGUI SICULABA
SECRETARIA DE INFRAESTRUCTURA Y DESARROLLO URBANO

ESCALA	FECHA	PLANO
1: 600	JUNIO 2026	Elec. 3/3