



DISEÑO URBANO TRAMO 1: CARRERA 28 ENTRE CALLES 14 Y 13

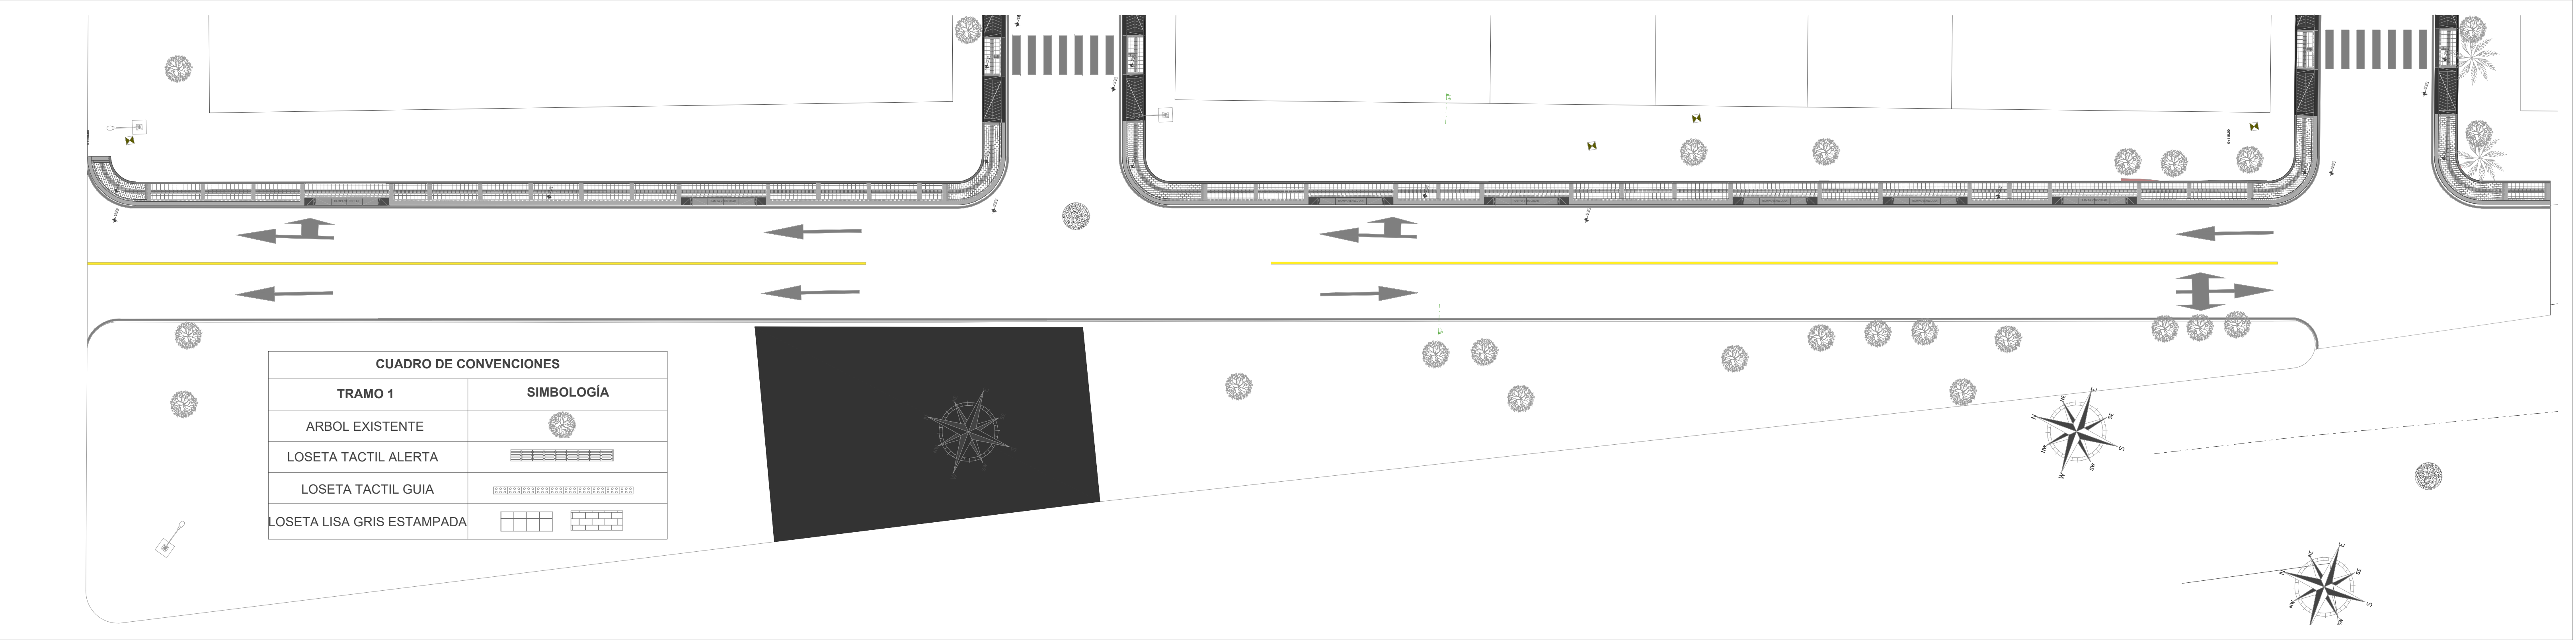


SECCIÓN VIAL 1  
ESC:1/50

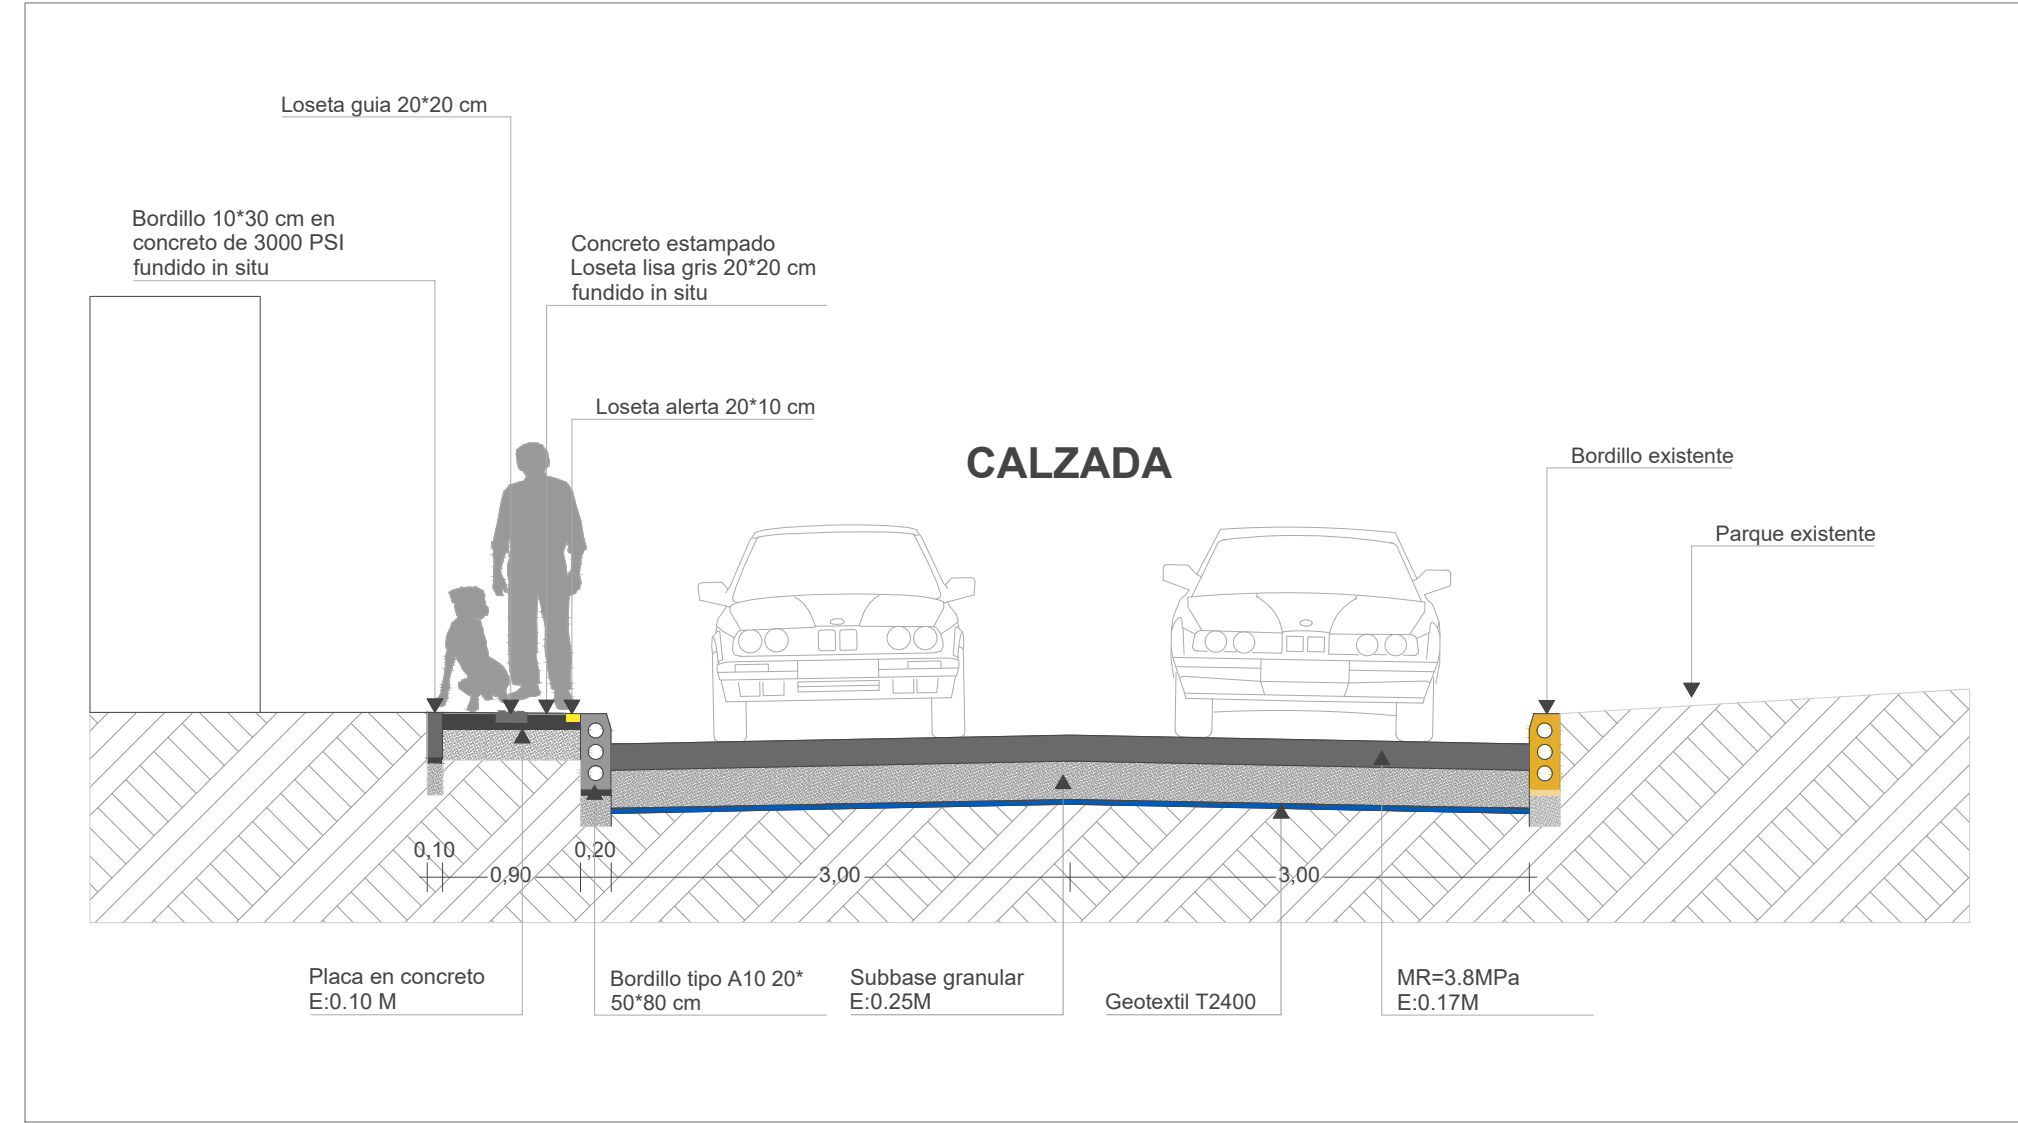


RENDER






DETALLE CRUCE PEATONAL

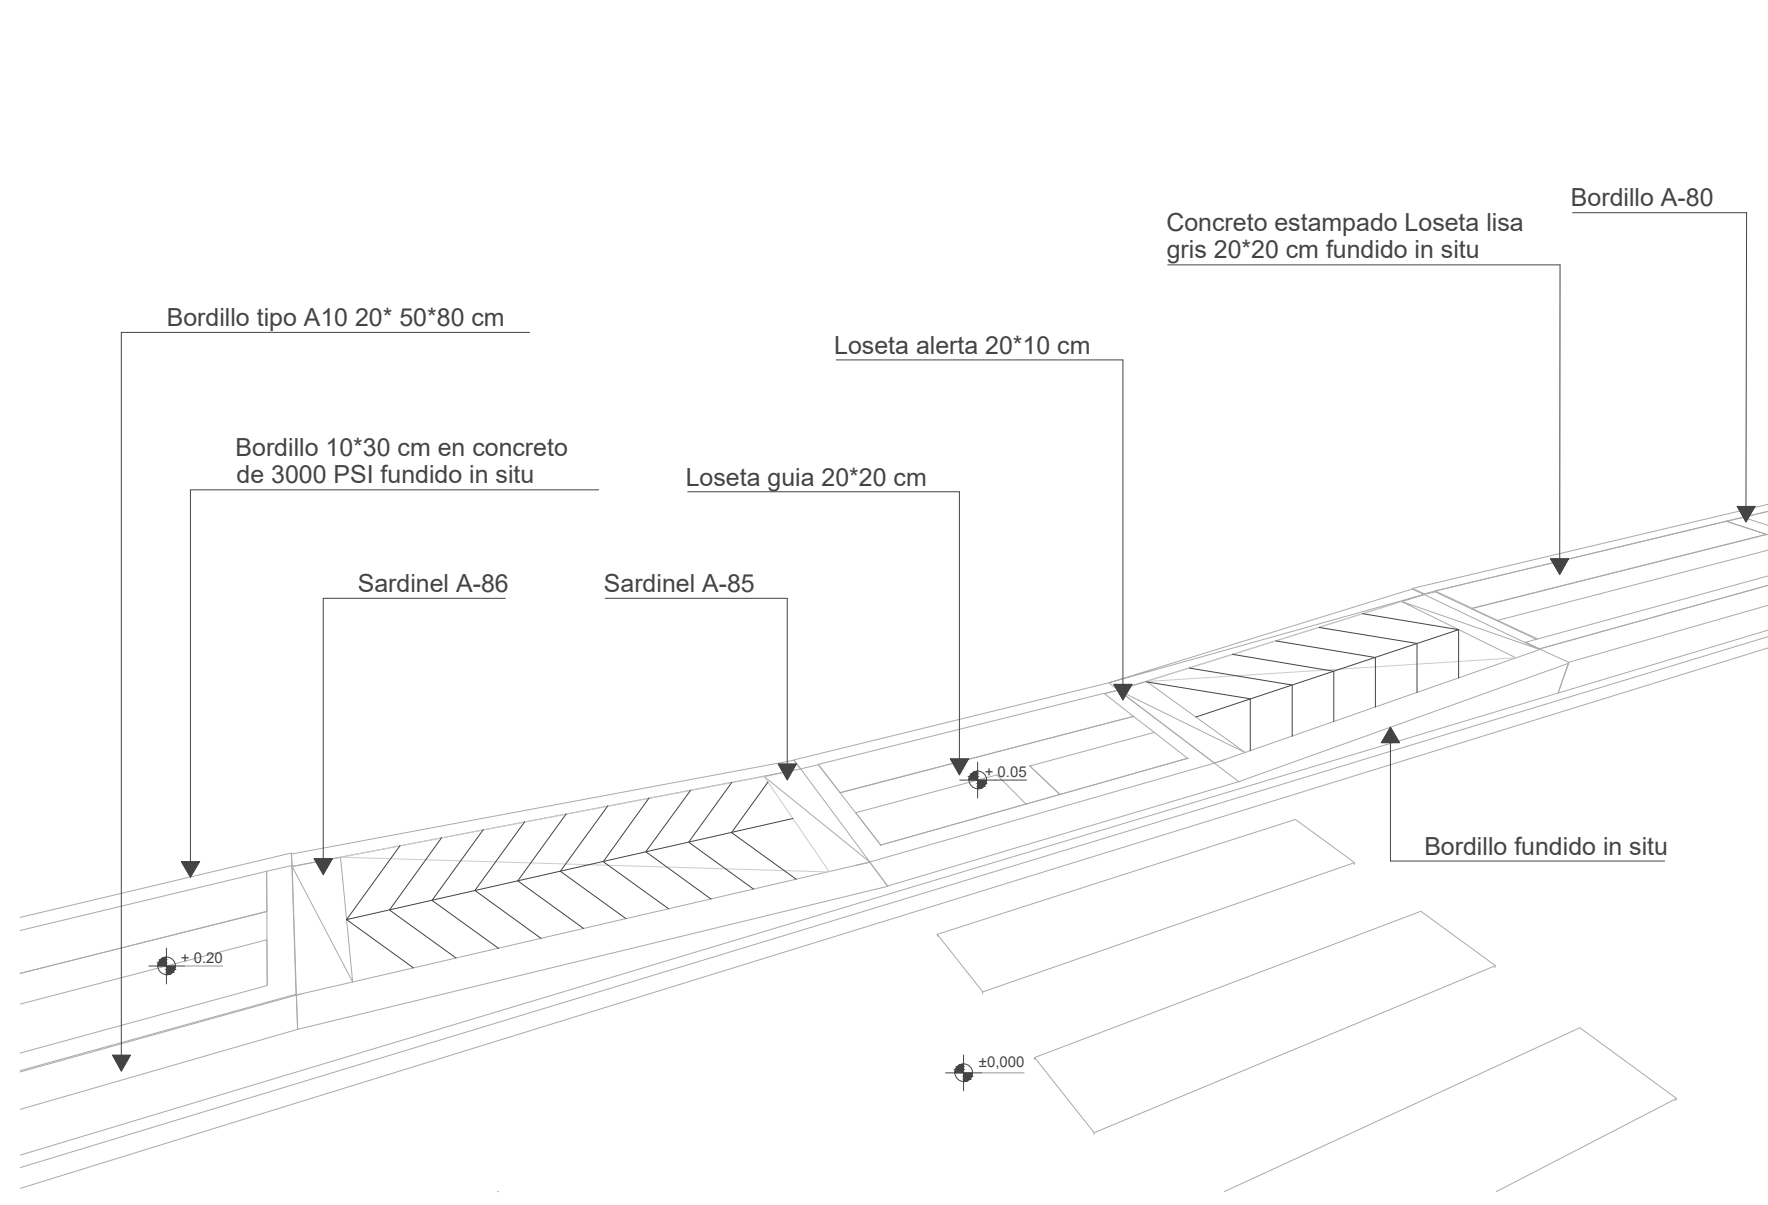


CARRERA 28 ENTRE CALLES 14 Y 13  
ESC:1/150

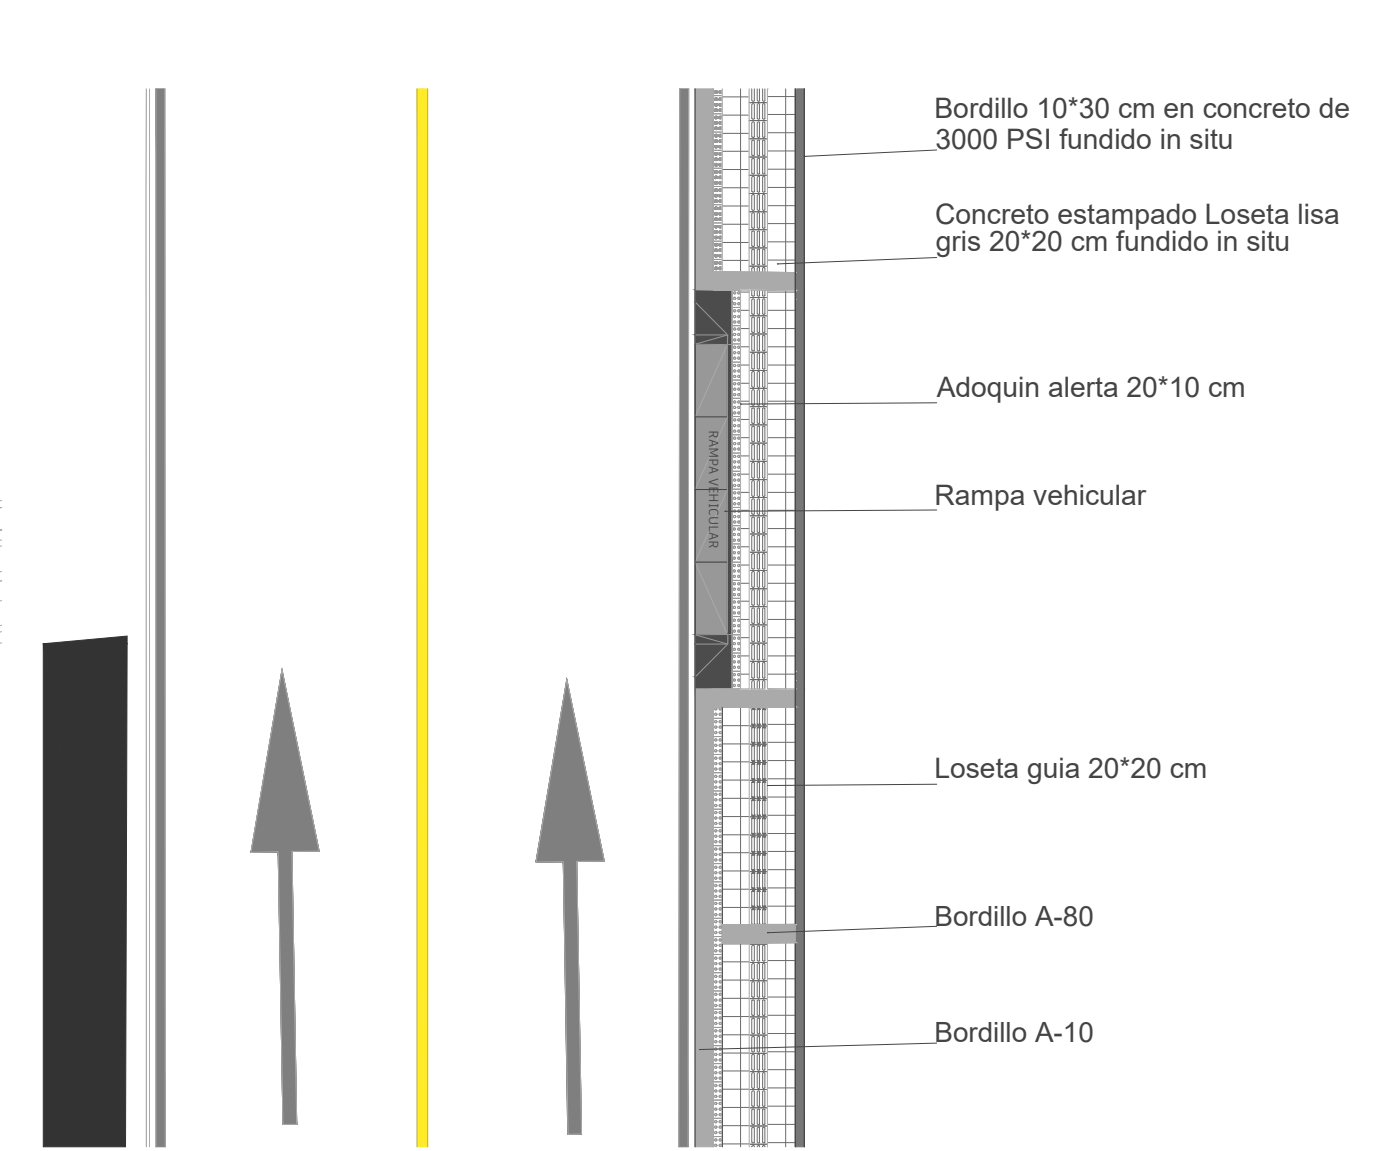

DETALLE EN PERFIL RAMPA VEHICULAR

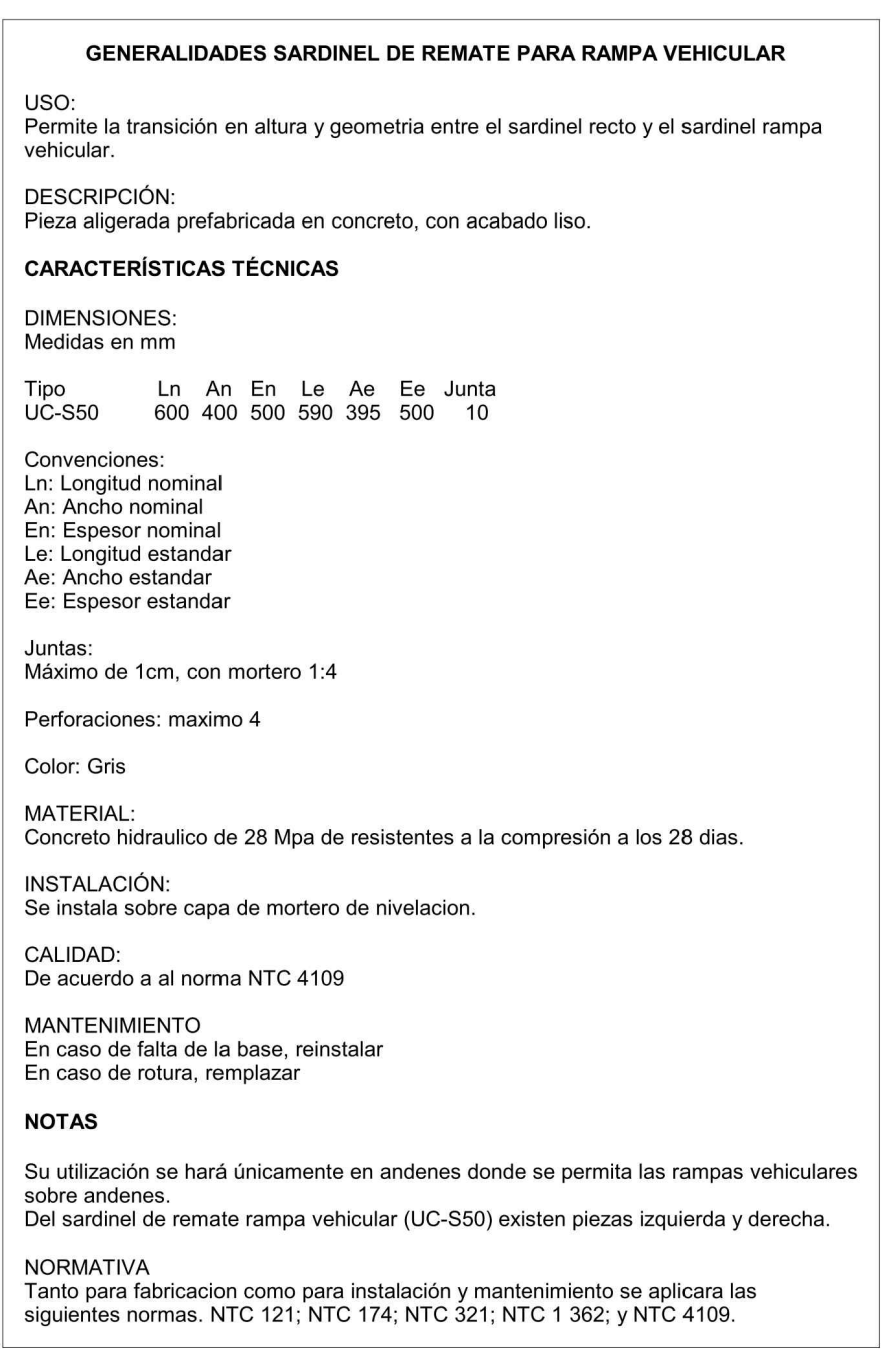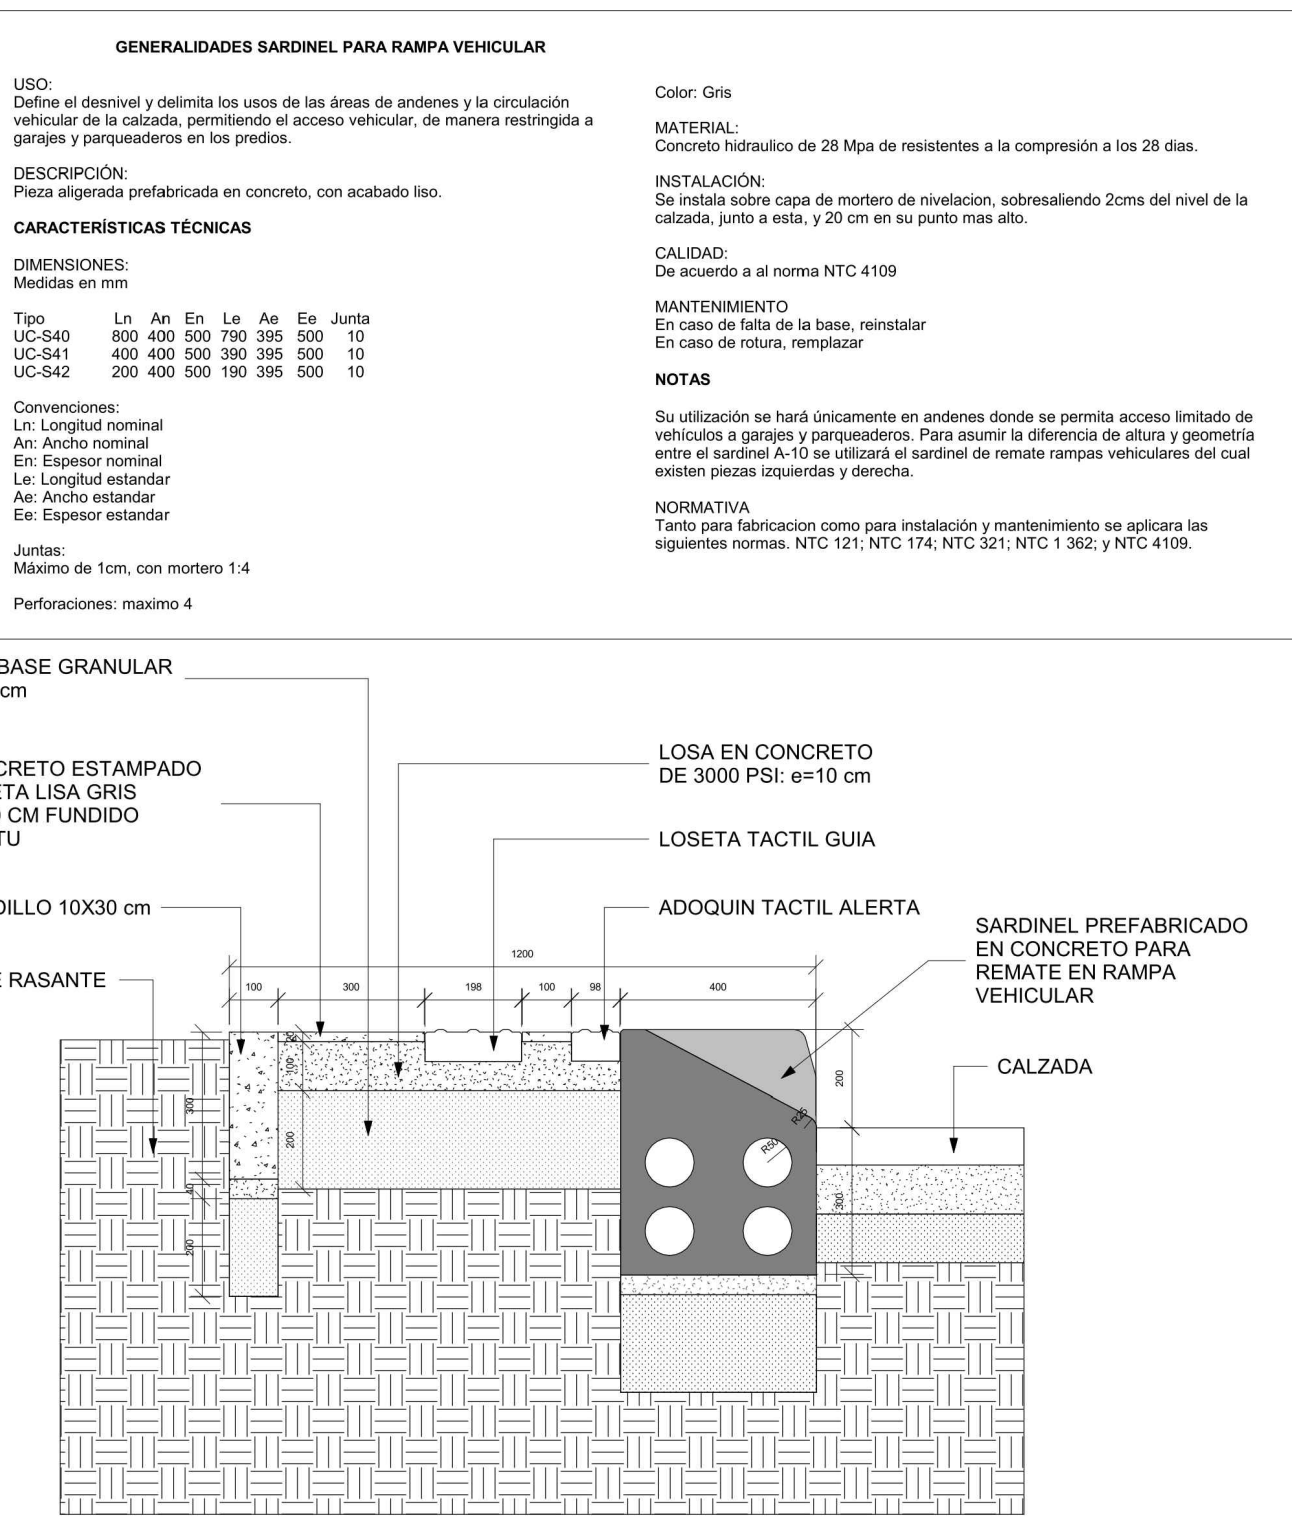
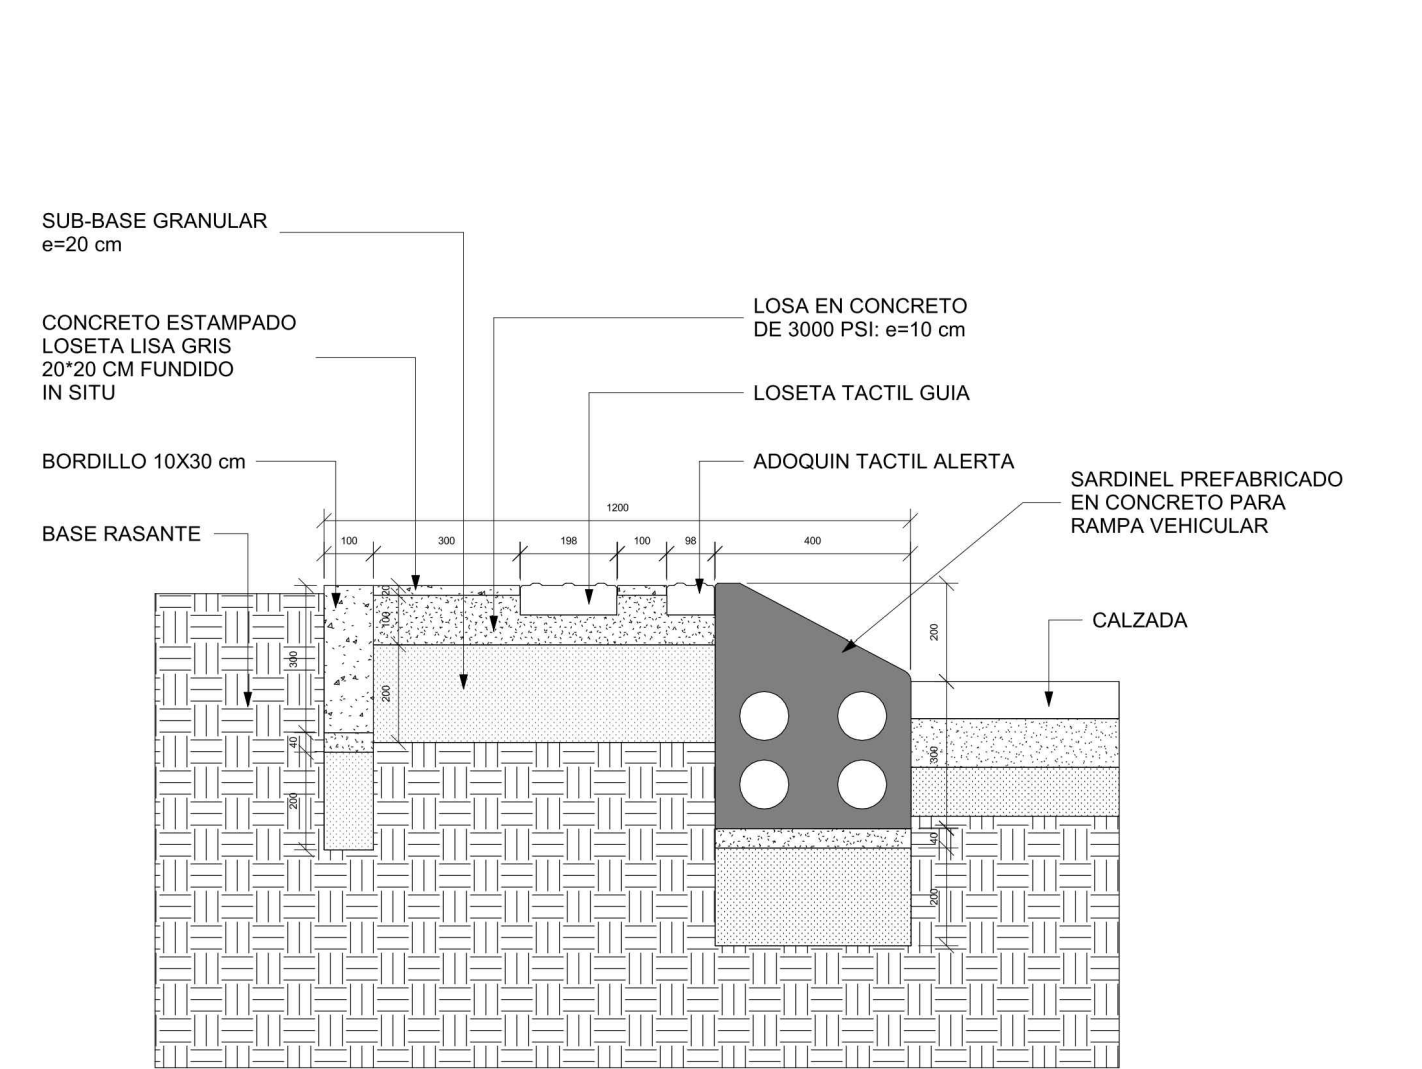


DETALLE LOSETA TACTIL GUIA

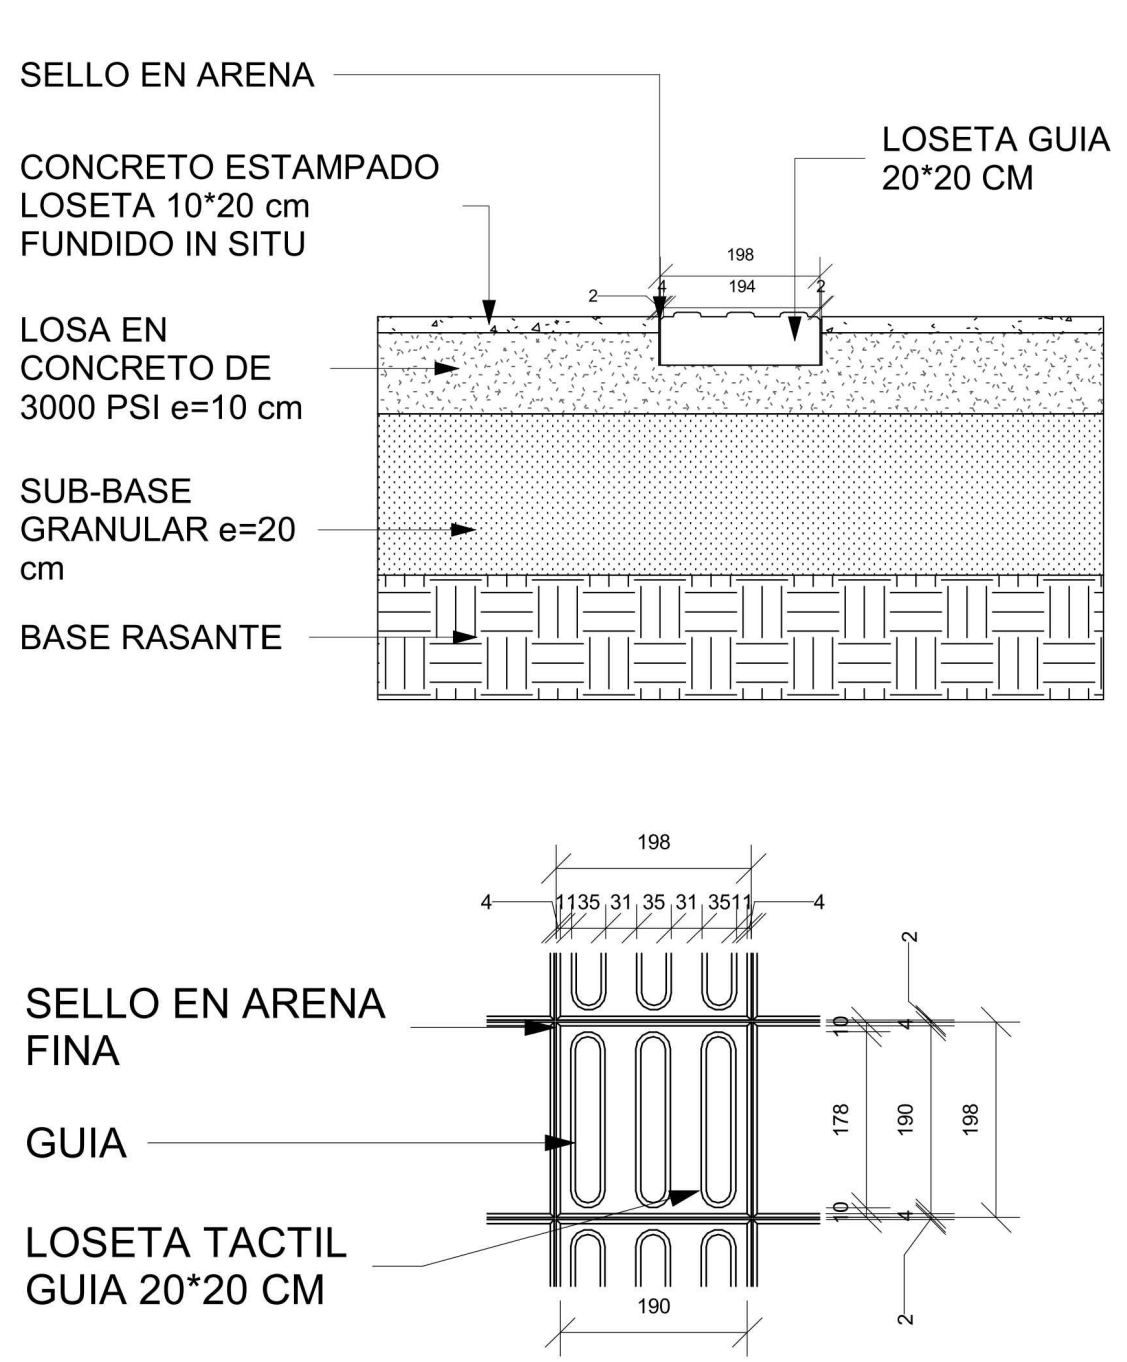

DETALLE ANDEN

DETALLE LOSETA TACTIL ALERTA

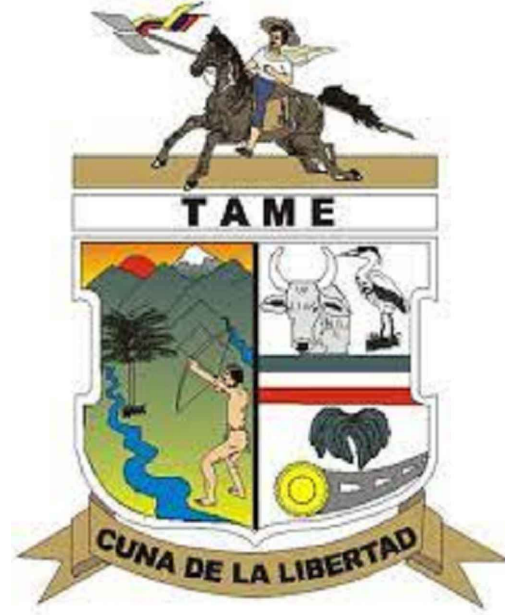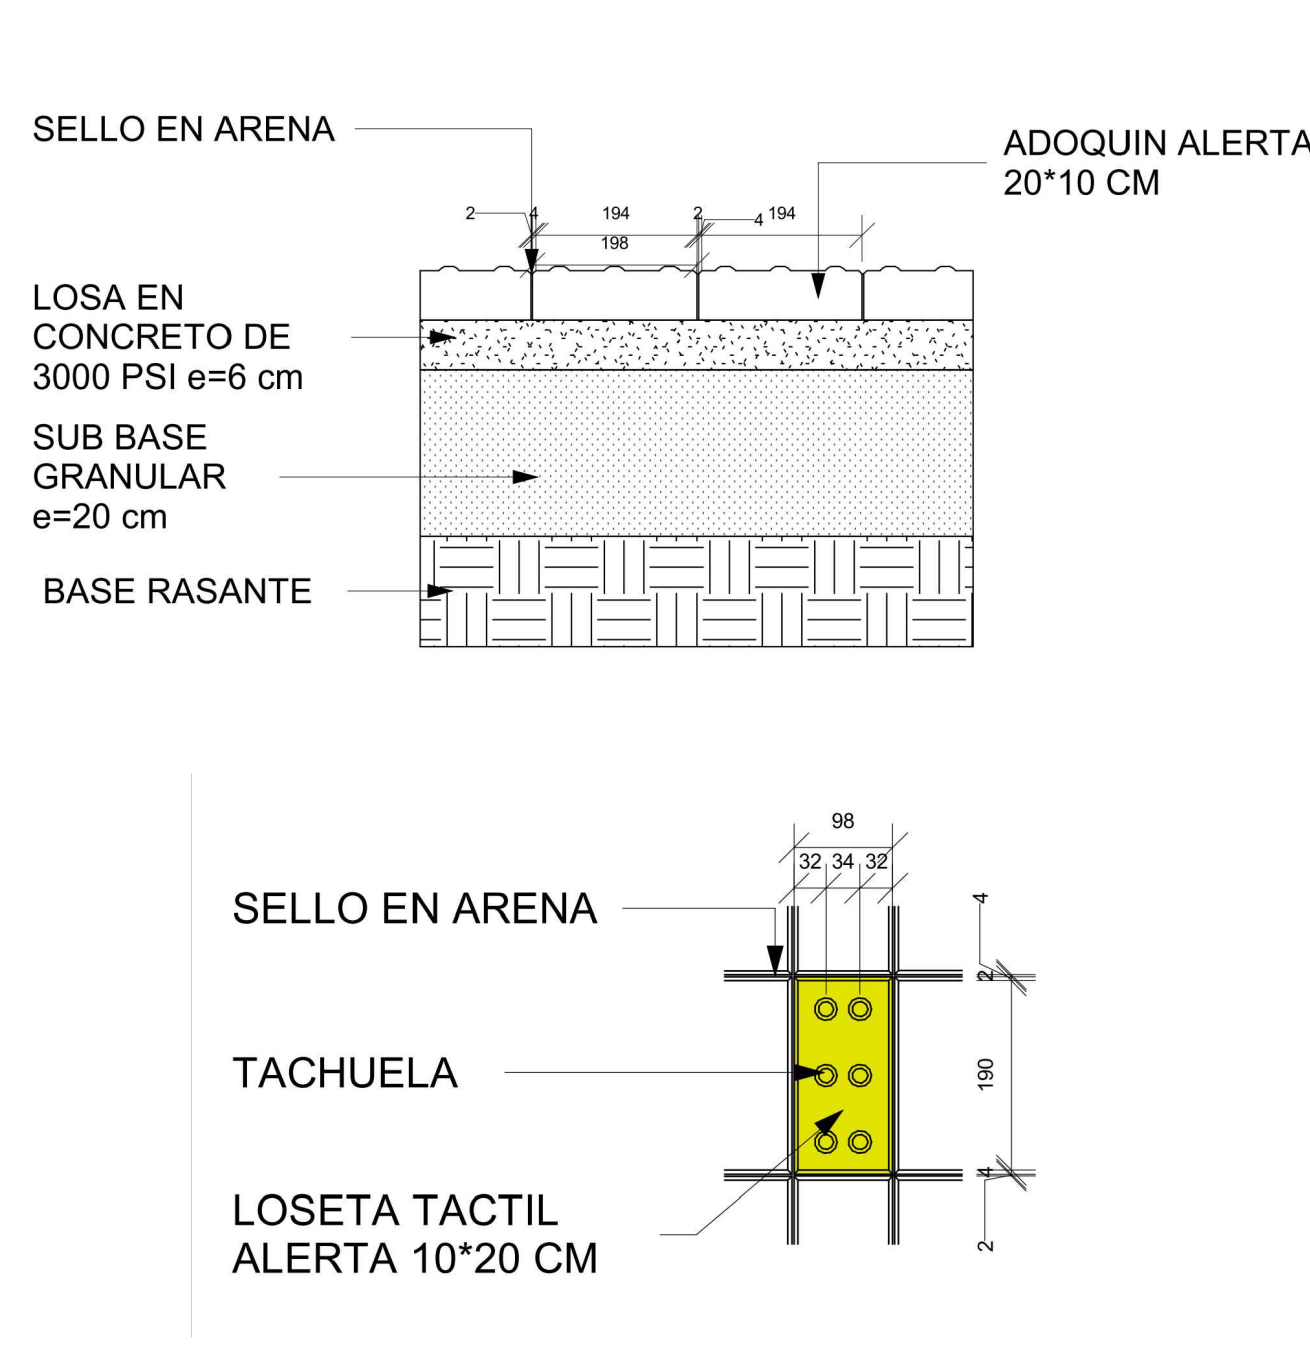

MUNICIPIO DE TAME  
DEPARTAMENTO DE ARAUCA

PROYECTO:  
CONSTRUCCIÓN DE PAVIMENTO RIGIDO Y ADECUACIÓN DEL ESPACIO PÚBLICO EN LA URBANIZACIÓN VILLA GABRIELA CASCO URBANO DEL MUNICIPIO DE TAME, DEPARTAMENTO DE ARAUCA

CONTIENE:  
PLANO TRAMO 1 CARRERA 28 PERFIL VIAL 1 DETALLES

DISEÑO:  
DANIELA FERNANDA ESPITIA MIELES  
Arquitecta  
M.P. A42642024-1097612744

REVISÓ:  
LUIS CARLOS LOPEZ  
Apoyo Secretaría de Infraestructura y Desarrollo Urbano cps-030-2026

Vo. Bo:  
JENNY MILENA UPEGUI SICULABA  
Secretaría de Infraestructura y Desarrollo Urbano

OBSERVACIONES:

DIBUJÓ:  
JAVIER R. SALAZAR ACEROS  
Ingeniero Civil  
T.P 151037-0540521 STD

UBICACIÓN:  
VIAS URBANAS VILLA GABRIELA DEL MUNICIPIO DE TAME, DEPARTAMENTO DE ARAUCA

FECHA:  
MAYO 2026

ESCALA:  
INDICADAS

PLANO N°:  
2 / 5