



COLUMNA

COLUMNA de 20cm x 20cm en concreto de 17.5 Mpa

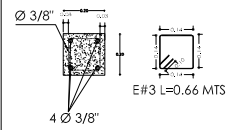




VIGA AÉREA

Construcción de VIGAS AÉREA DE CONFINAMIENTO de 10cm x 20cm, en concreto de 17,5 Mpa

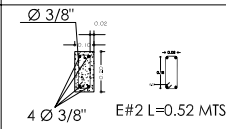

DETALLES CONSTRUCTIVOS

PLANTA ARQUITECTÓNICA

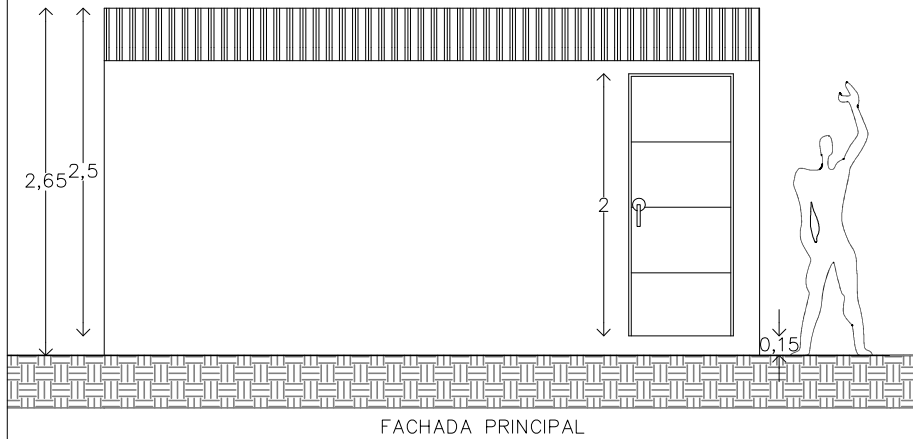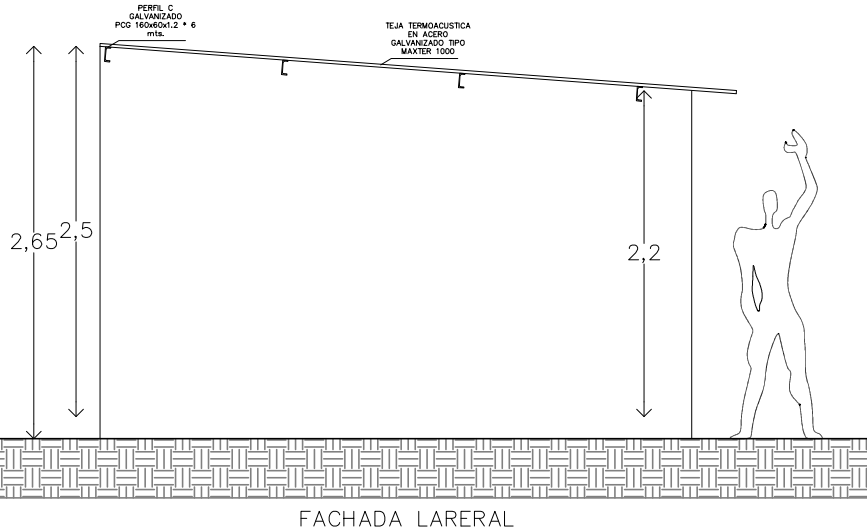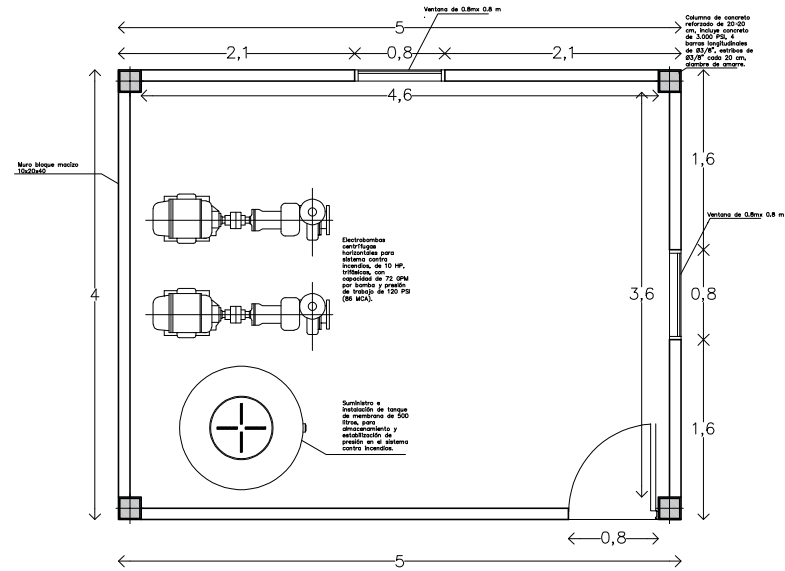

LOCALIZACIÓN DEPARTAMENTAL:

DEPARTAMENTO DE CORDOBA



LOCALIZACIÓN MUNICIPAL:

MUNICIPIO DE CERETE



MUNICIPIO DE CERETE:



REALIZÓ:

ARG. ALFONSO CARLOS LOMBETTI AYUB
ID: A238P2000-1067844379

REVISÓ:

SALOME GEORGETTE CHAAR CHAAR
SECRETARIA DE PLANEACION

APROBÓ:

SALOME GEORGETTE CHAAR CHAAR
SECRETARIA DE PLANEACION

CUADRO DE ÁREAS:

PLANTA ARQUITECTONICA 1 PISO

ÁREAS	M2
CUARTO DE BOMBAS	20.00M2
TOTAL	20.00M2



PROYECTO:

ADJUNCIÓNES GENERALES DE LA ESTACIÓN DE POLICIA DEL MUNICIPIO DE CERETE DEPARTAMENTO DE CORDOBA.

CONTIENE:

PLANO ARQUITECTÓNICO 1 PISO
FACHADA PRINCIPAL
FACHADA LATERAL
DETALLES CONSTRUCTIVOS

ESCALA:

1:150

FECHA:

MARZO - 2025

REVISIÓN:

REV.	FECHA	Observación

CÓDIGO DEL PLANO:

SPI-001-2025

PLANCHA:

01 / 01