




MOD2-2TR-RACK01 (RACK 25U)

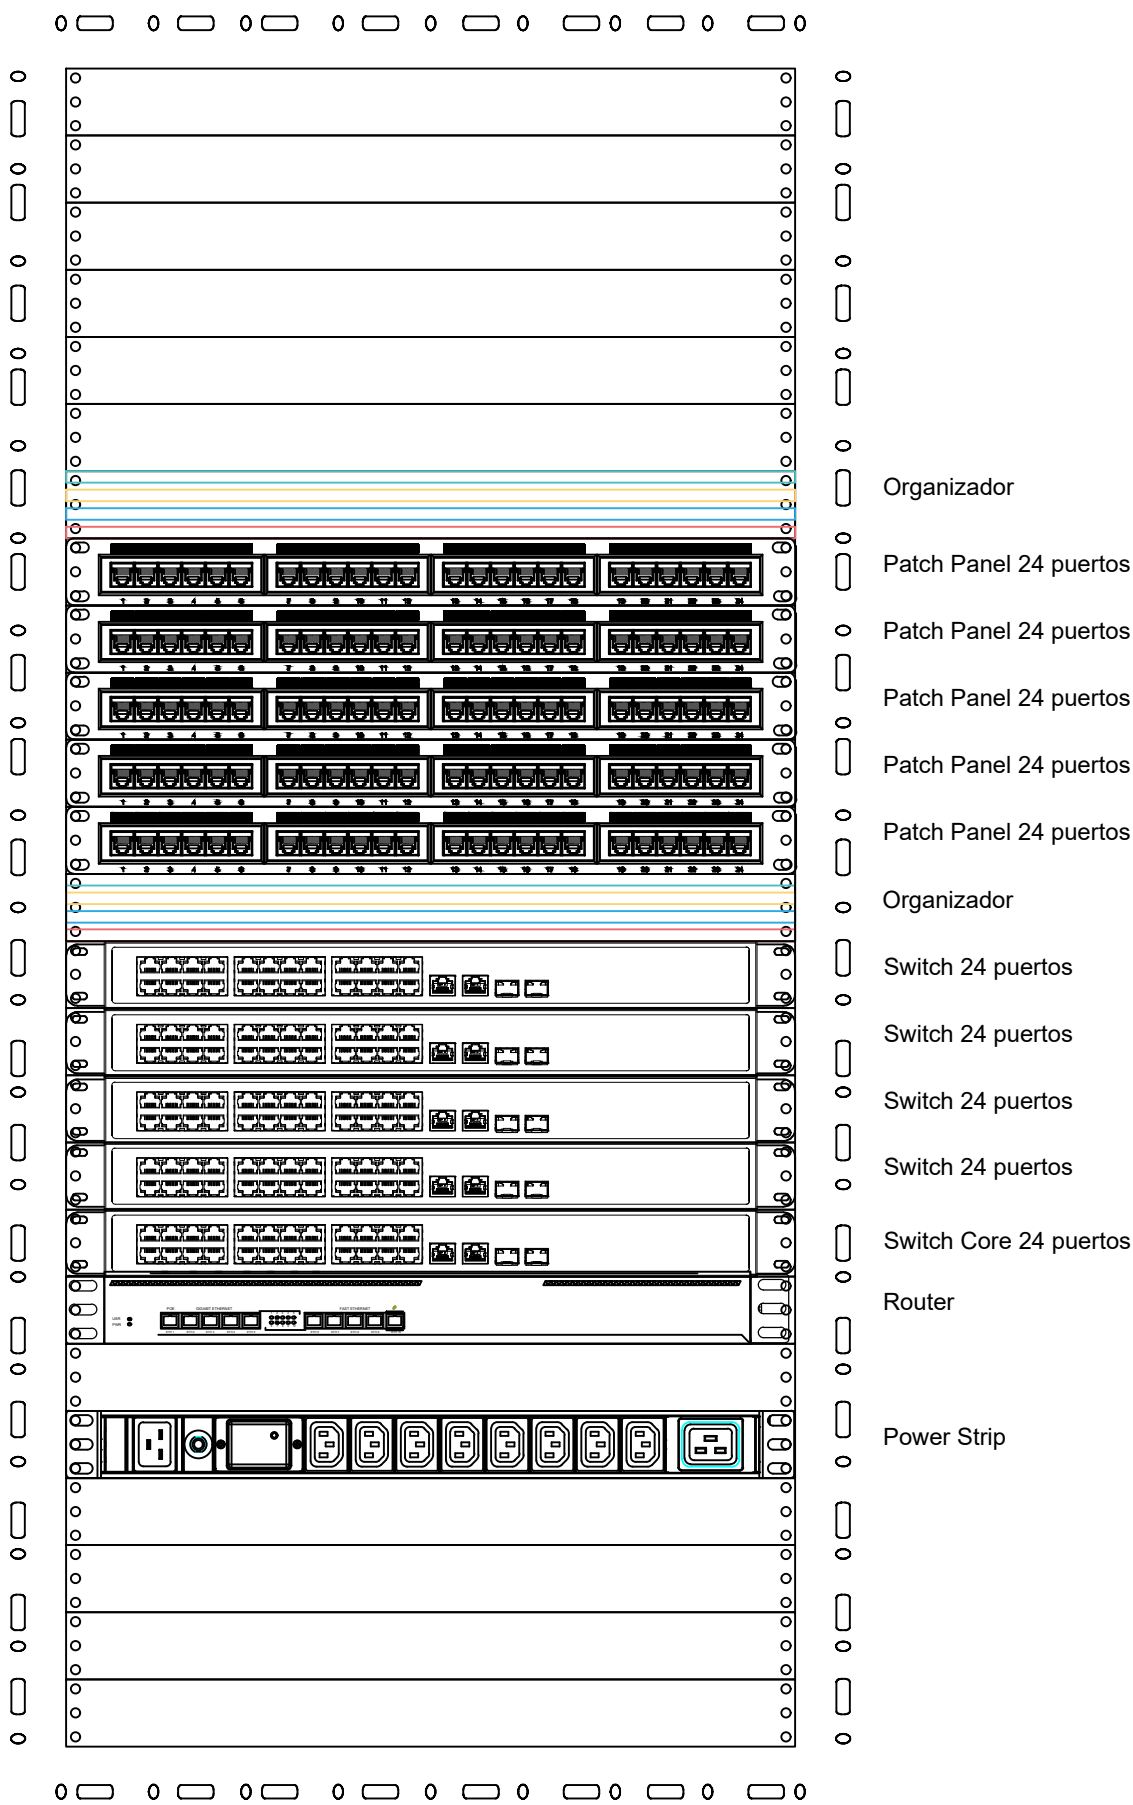


MOD1-1-RACK01 (RACK 9U)

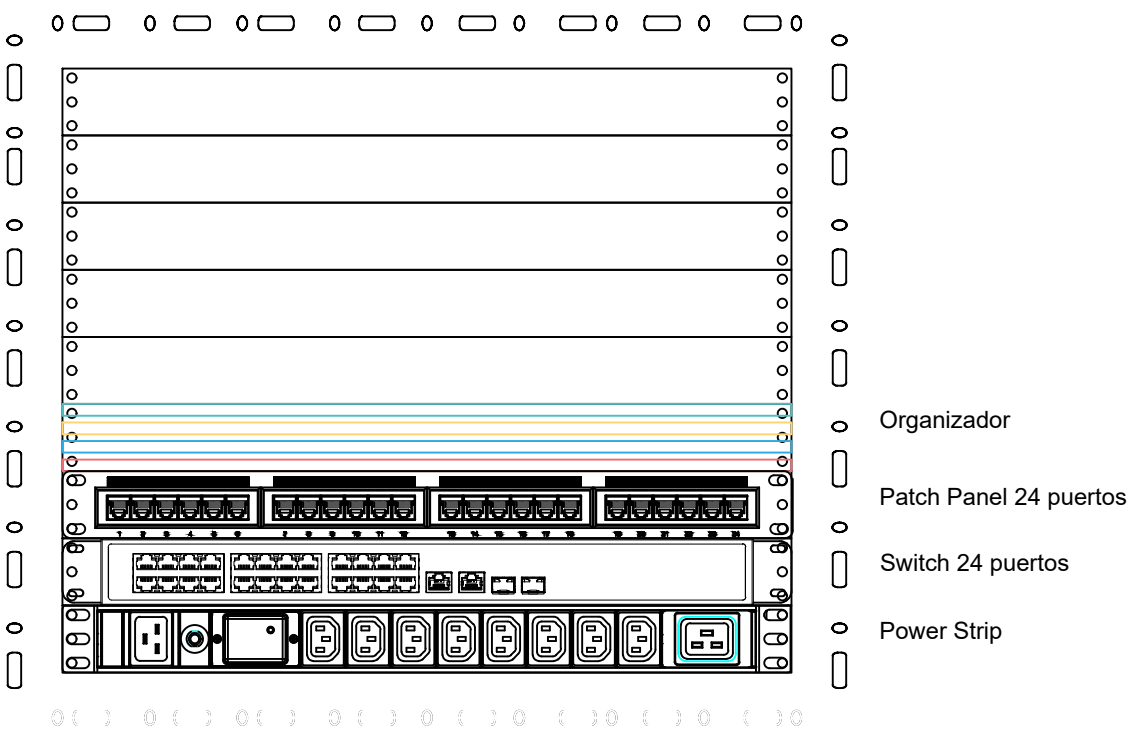


MOD3-2-RACK01 (RACK 11U)

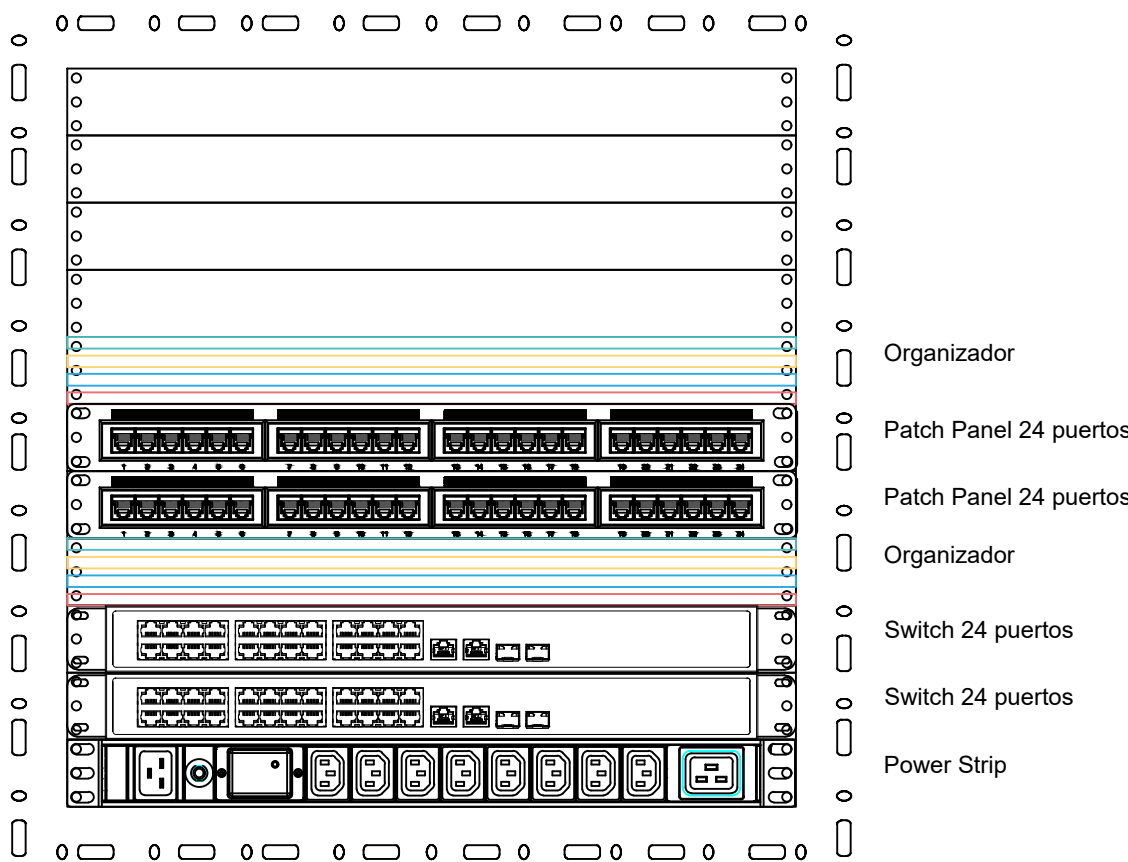

MOD4-1-RACK01 (RACK 9U)

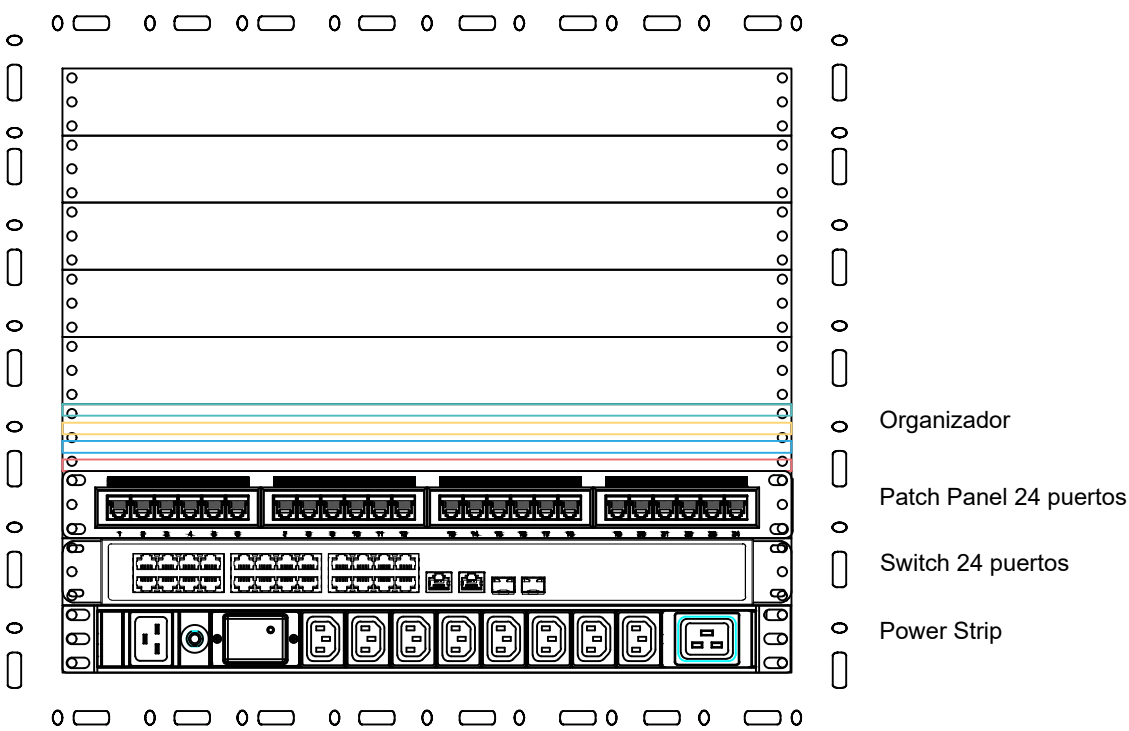

MOD5-1-RACK01 (RACK 11U)

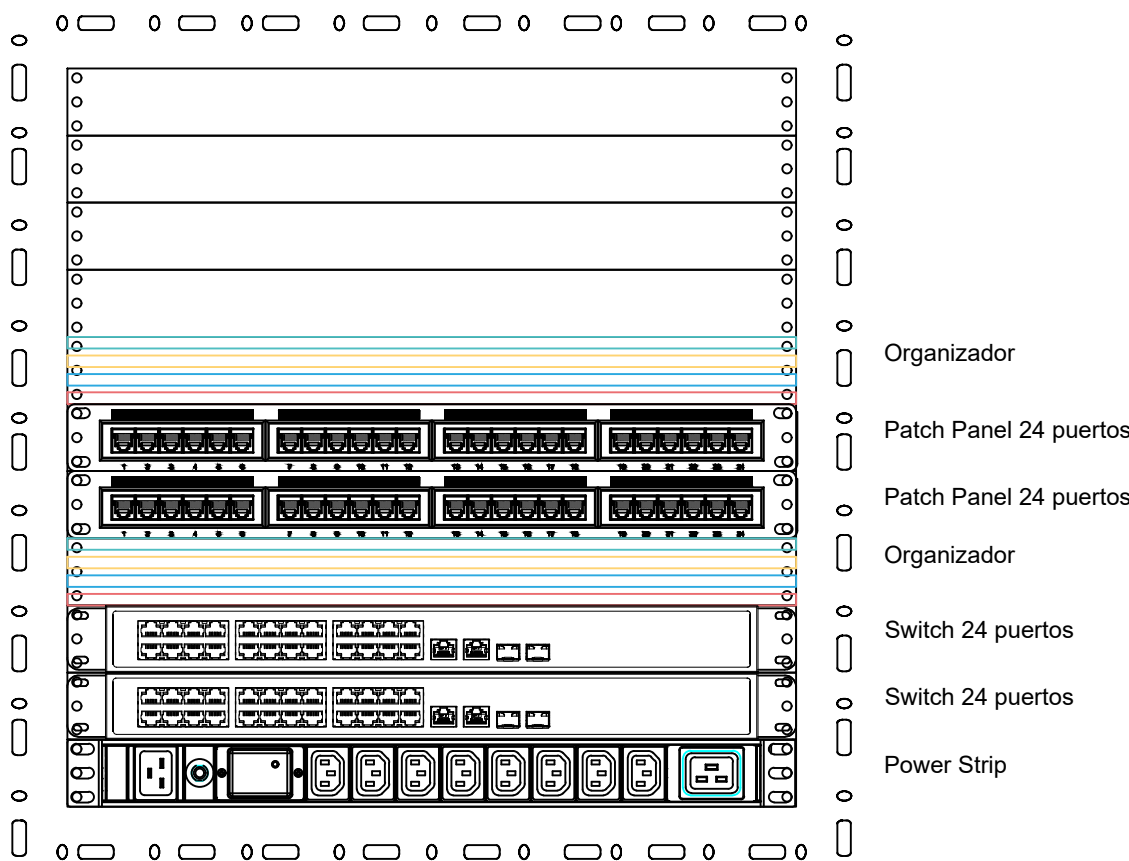

INFORMACIÓN TÉCNICA

- Los racks y canalizaciones deberán ser instalados de forma ordenada, accesible y preparada para futuras ampliaciones.
- Los racks deberán ser anclados sobre superficie nivelada y alineada, evitando tensiones o deformaciones en los cables.
- Todos los racks deberán ser conectados a la red de tierras mediante conductor de cobre desnudo calibre mínimo 6 AWG.
- Los patch cords deberán ser tendidos de forma ordenada, sin cruces con cables de energía, y con correcta identificación según codificación del proyecto.

CONTIENE

ESQUEMA
DISTRIBUCION DE
EQUIPOS ACTIVOS EN
RACKS



Nombre del Proyecto:
ESTUDIOS Y DISEÑOS PARA EL MEJORAMIENTO DE LA I.E. NORMAL SUPERIORDE MOMPOX, DEL DISTRITO DE MOMPOX, DEPARTAMENTO DE BOLÍVAR

REVISIONES Y/O MODIFICACIONES

FECHA	TEMA REVISADO O ACTUALIZADO	RESPONSABLE
13/05/2025	CUMPLIMIENTO REQUISITO MINIMOS NORMATIVOS	ING. ALAIN CARO

Escala:
1:5

Fecha: Mayo 2025

Plancha N°:

NSM-CE-PLA-003

SISTEMA DE CABLEADO ESTRUCTURADO