


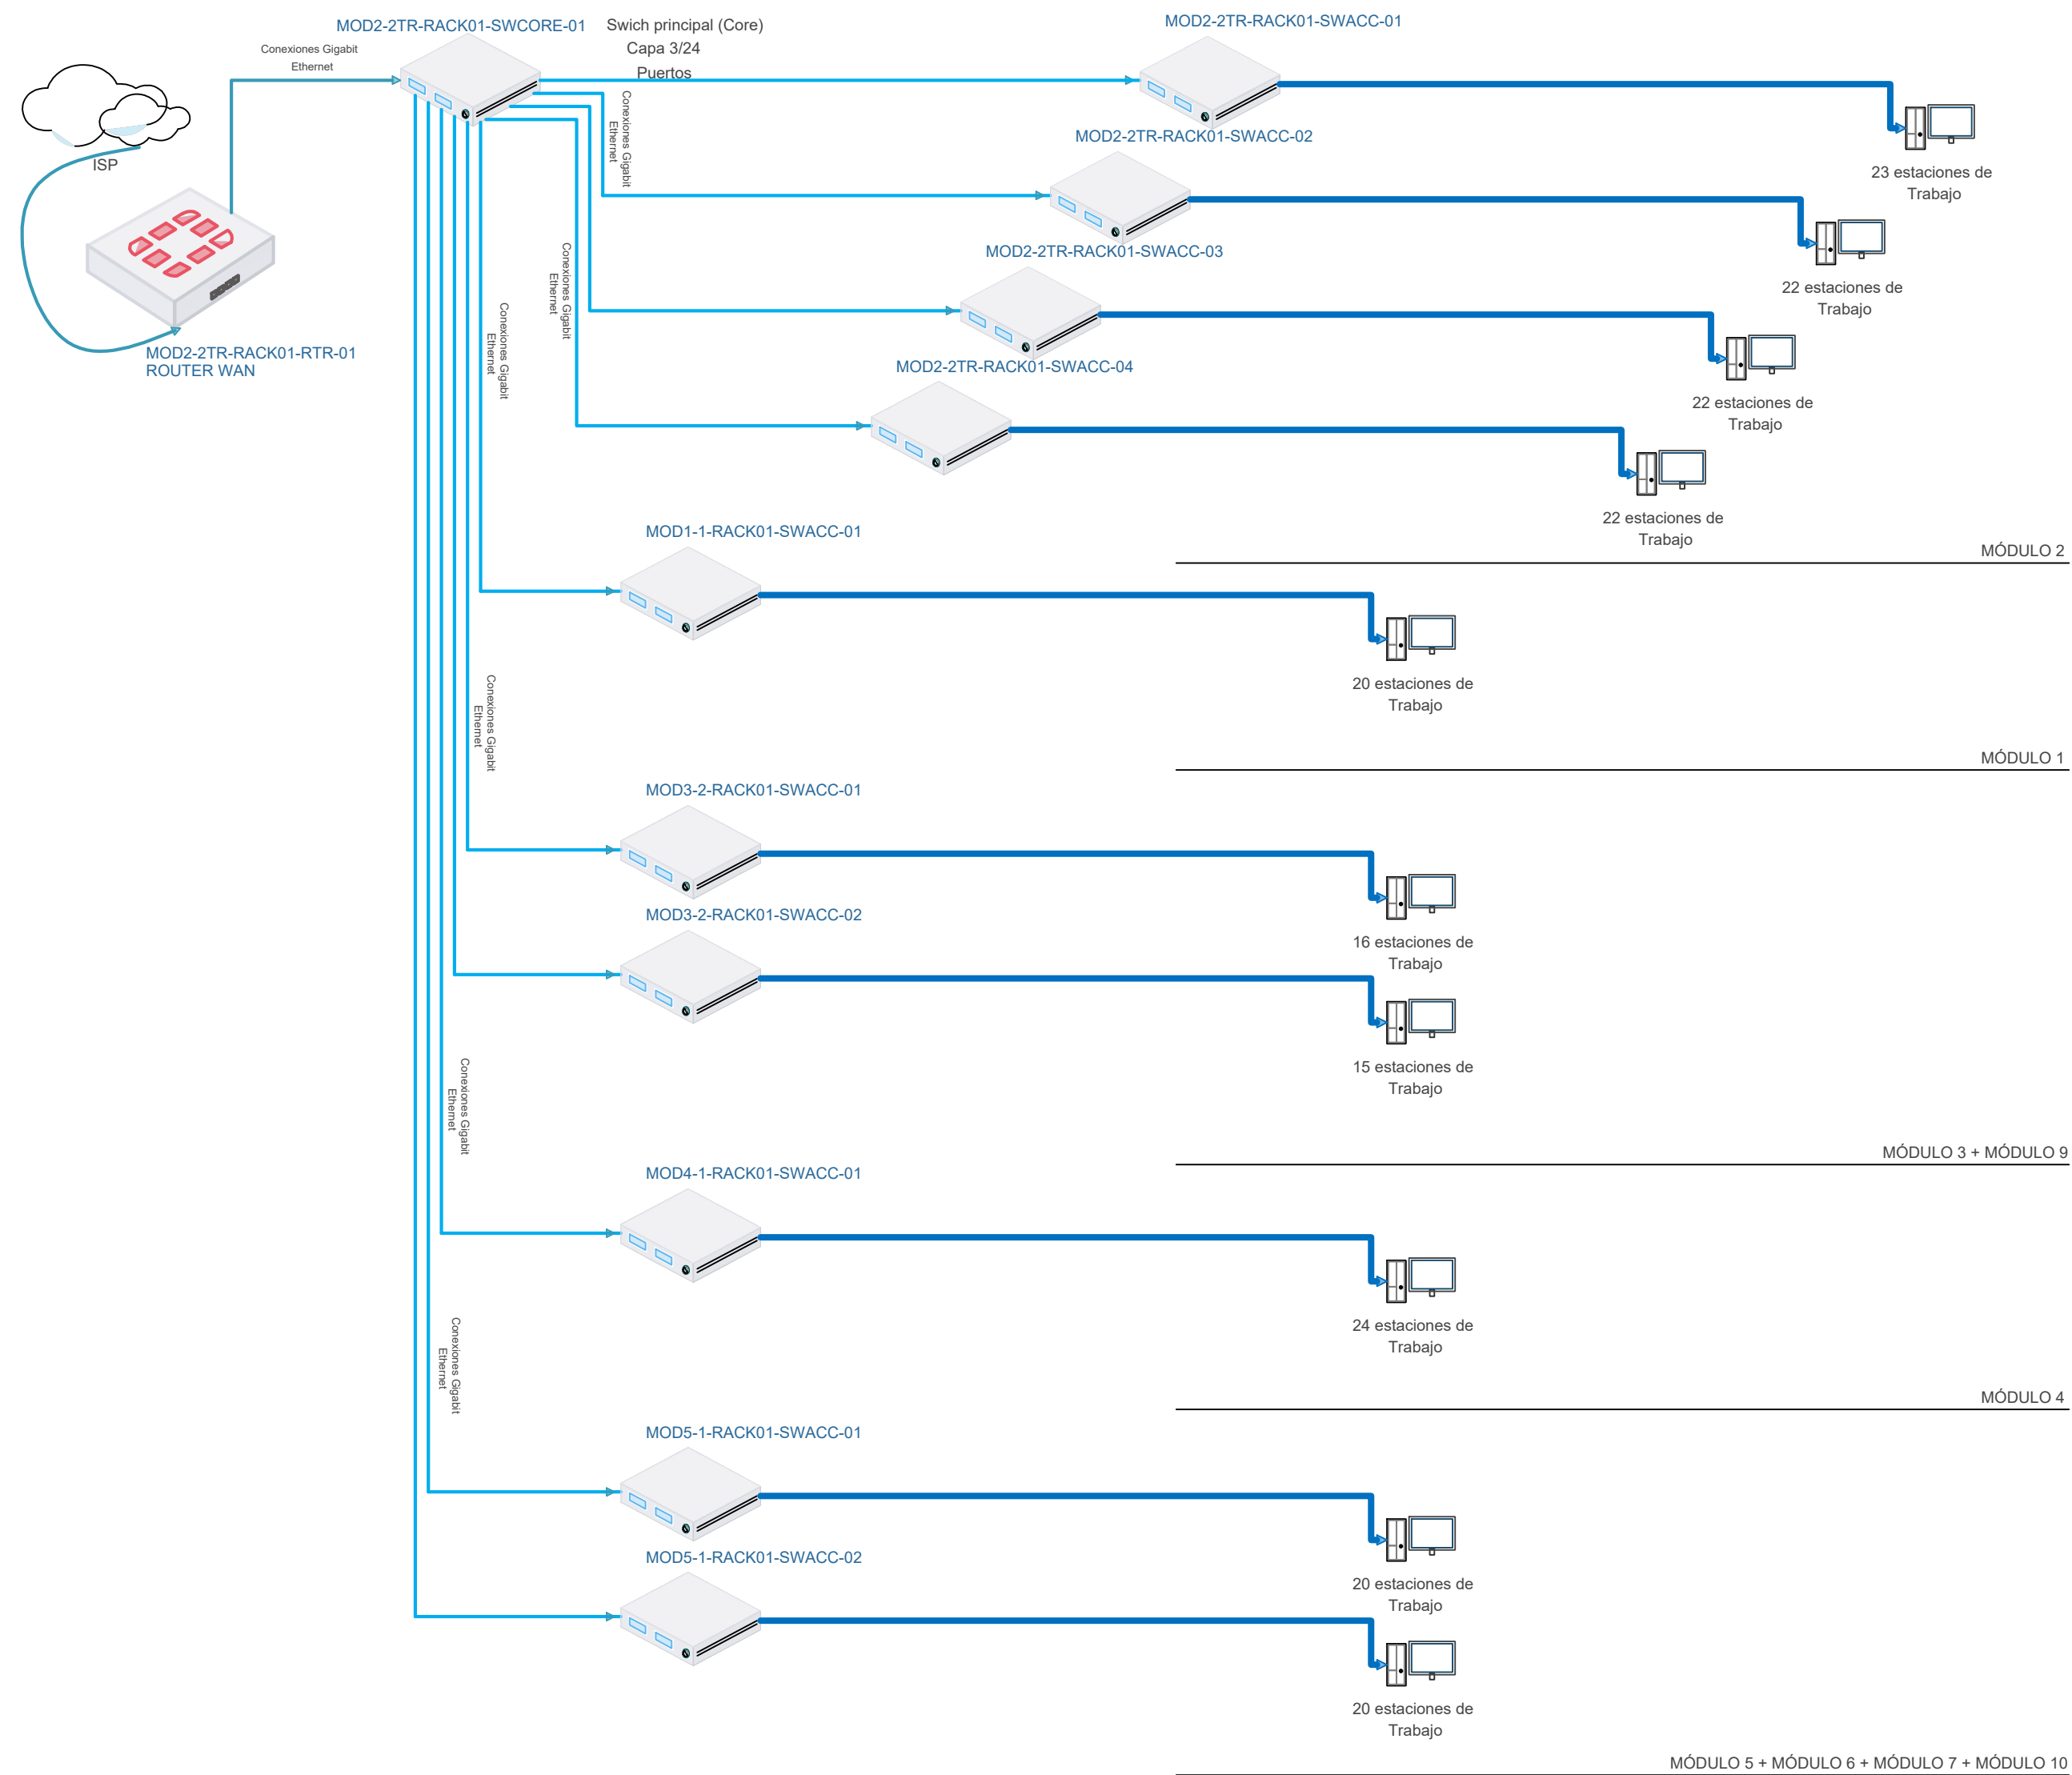

INFORMACIÓN TÉCNICA

- El instalador deberá respetar la estructura jerárquica centralizada, con nodo principal en el Rack CER y nodos secundarios en los Racks DER.
- La conexión entre el Rack CER y los Racks DER deberá realizarse mediante enlaces backbone dedicados, garantizando continuidad y cumplimiento de las especificaciones del proyecto.
- El instalador de la red deberá garantizar rutas lógicas claras, minimizando la longitud de tramos y evitando cruces innecesarios de señales o cables.

CONTIENE

TOPOLOGÍA LÓGICA Y ARQUITECTURA DE RED



Nombre del Proyecto:
ESTUDIOS Y DISEÑOS PARA EL MEJORAMIENTO DE LA I.E. NORMAL SUPERIORDE MOMPOX, DEL DISTRITO DE MOMPOX, DEPARTAMENTO DE BOLÍVAR

REVISIONES Y/O MODIFICACIONES

FECHA	TEMA REVISADO O ACTUALIZADO	RESPONSABLE
13/05/2025	CUMPLIMIENTO REQUISITO MINIMOS NORMATIVOS	ING. ALAIN CARO

Escala:

NO APLICA

Fecha: Mayo 2025

Plancha N°:

NSM-CE-PLA-004

SISTEMA DE CABLEADO ESTRUCTURADO