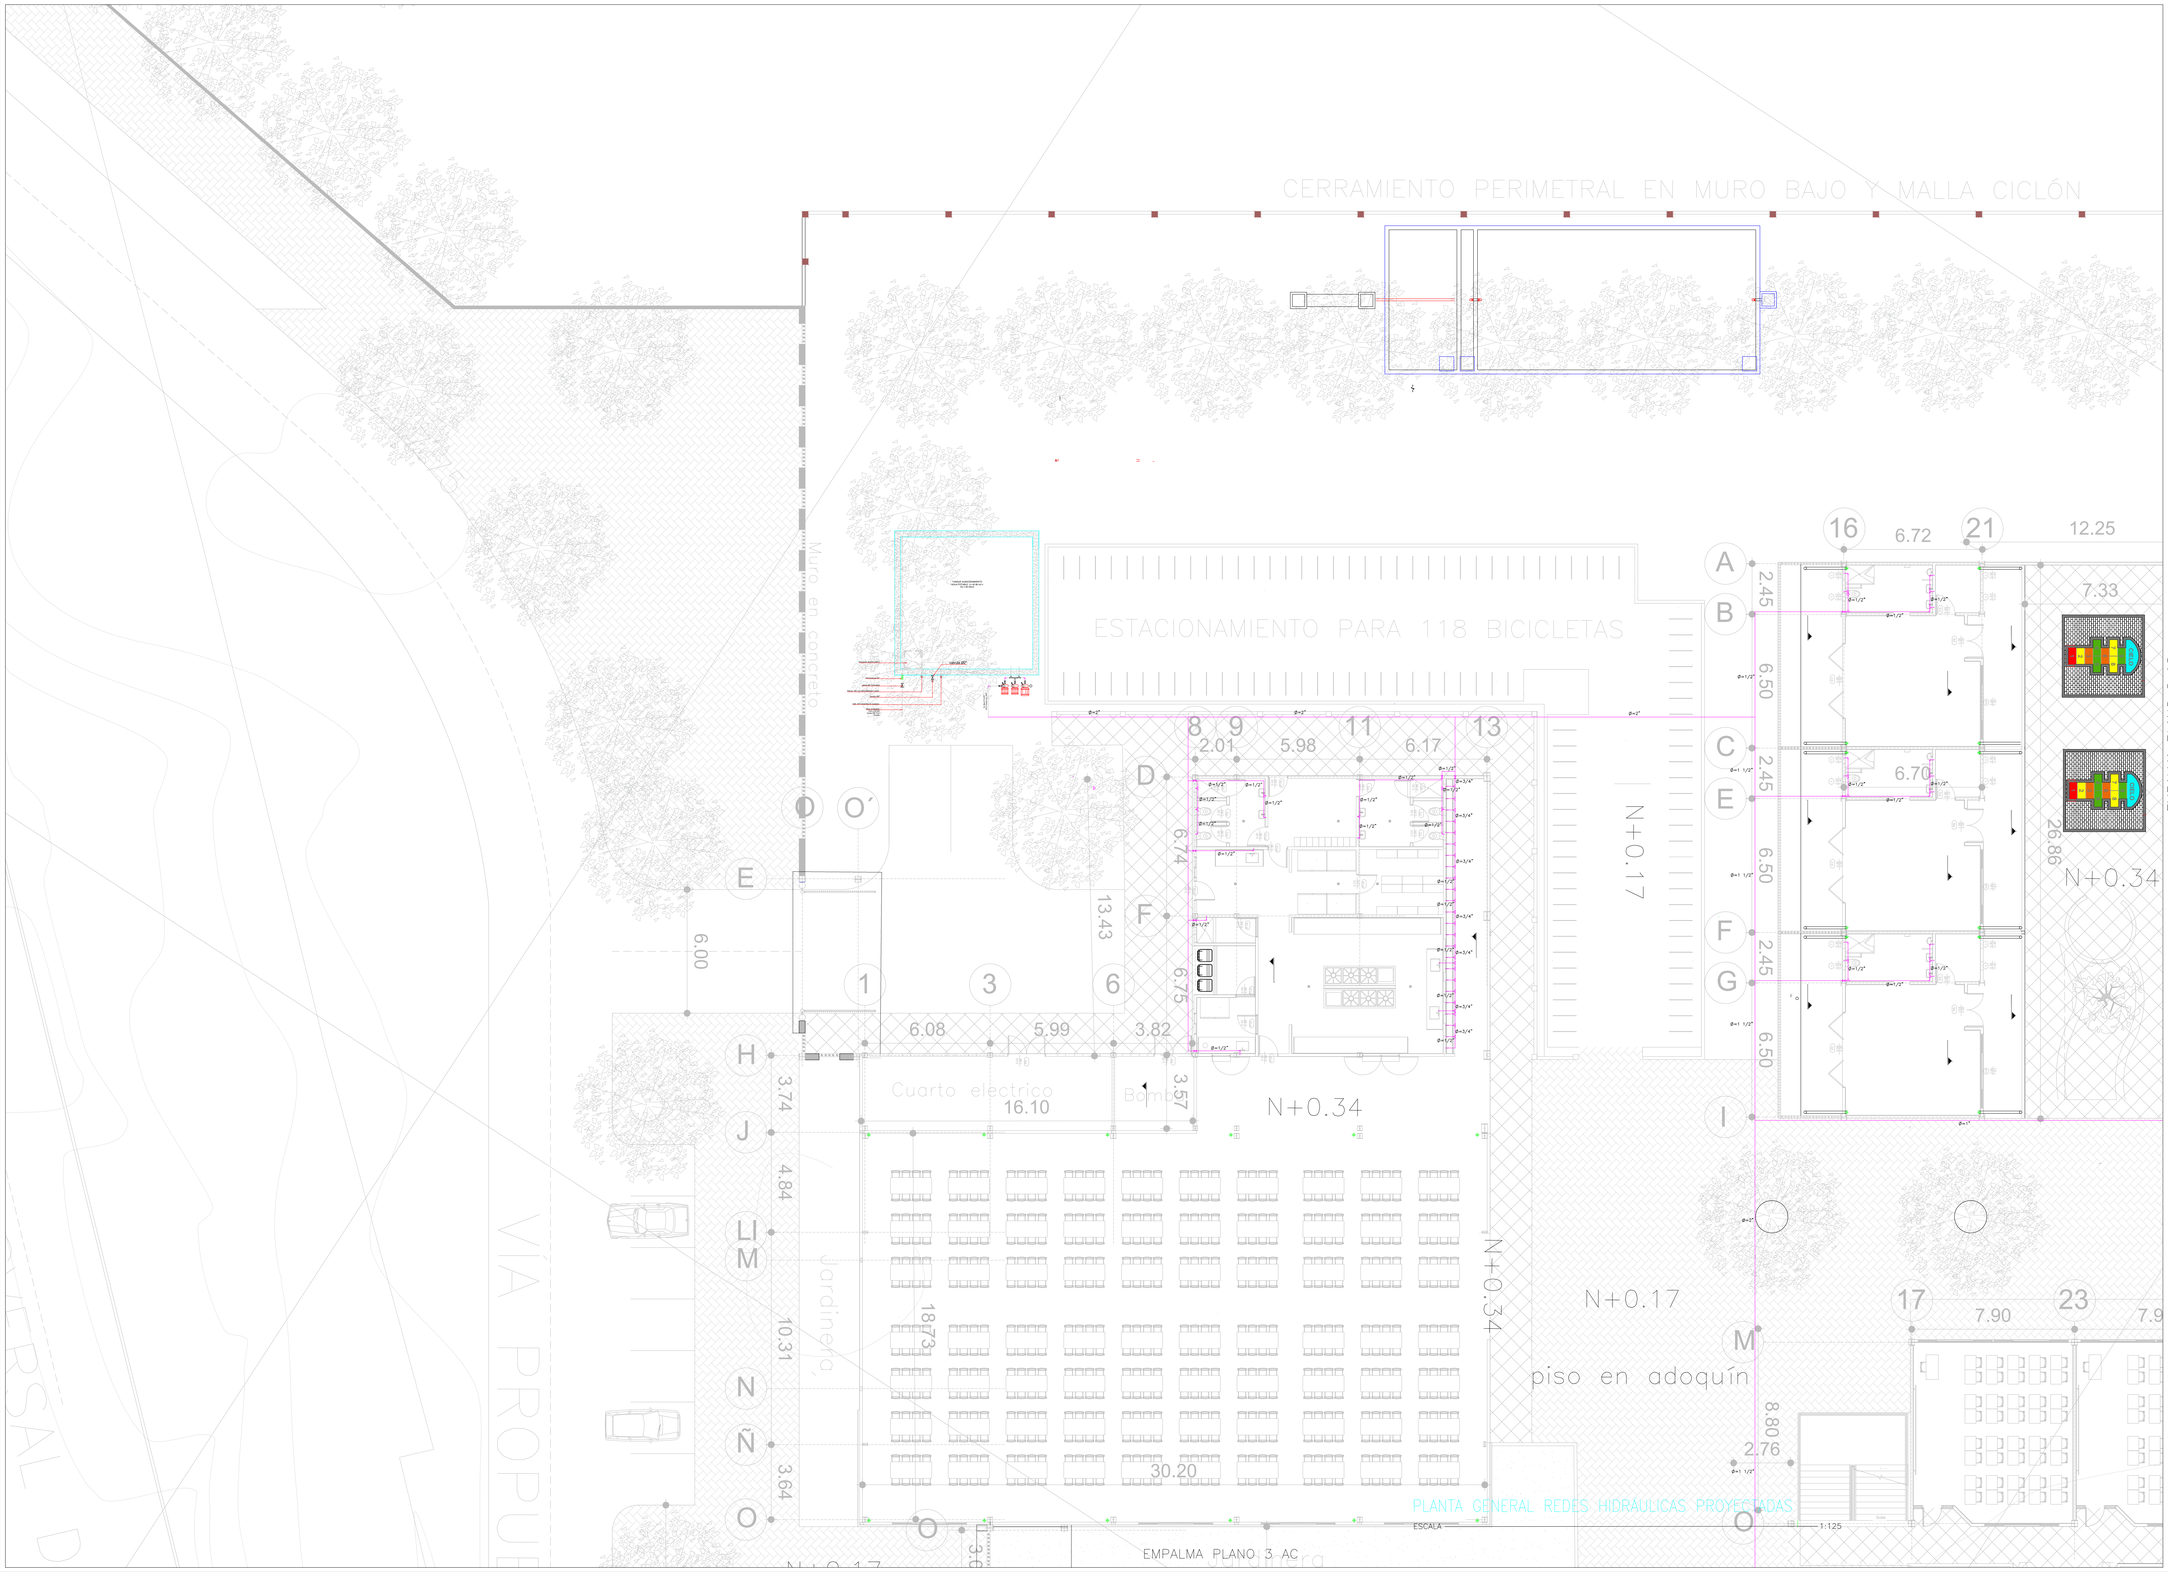


CONVENCIONES

- RED ALC. SANITARIO PROYECTADO
- RED ALC. PLUVIAL PROYECTADO
- RED AC PVC. PROYECTADO
- CAJA ALCANTARILLADO PROYECTADO
- BAJANTES ALCANTARILLADO PROYECTADO

| | |
|---|---|
| COORDINÓ: | Ing. EDSON YESID ANGULO GOMEZ<br>M.P 08202-319309ATL |
| DISEÑÓ: | Ing. LUIS CARLOS ROSERO QUIMBAYO<br>T.P.M.P 76256-334542 VLL |
| LEVANTÓ: | |
| DIBUJÓ: | CQA |

INSTITUCIÓN EDUCATIVA NORMAL SUPERIOR
MOMPOX - BOLIVAR

CONTIENE:

PLANTA REDES HIDRÁULICAS PROYECTADAS

MODIFICACIONES

| FECHA | VERSIÓN | OBSERVACIONES |
|---|---|---|
| . | . | . |
| . | . | . |
| . | . | . |
| . | . | . |
| . | . | . |

| FECHA | VERSION | APROBO |
|---|---|---|
| MAYO 2025 | VERSIÓN | |

CODIGO: COD

PLANO No. 1 de 6

LA APROBACIÓN DE ESTE PROYECTO NO EXIME DE RESPONSABILIDAD AL DISEÑADOR DEL MISMO

***PLANEACIÓN DE OBRAS***

APROBADO POR:_____

FECHA:_____ MAT. PROFESIONAL:_____

FIRMA:_____