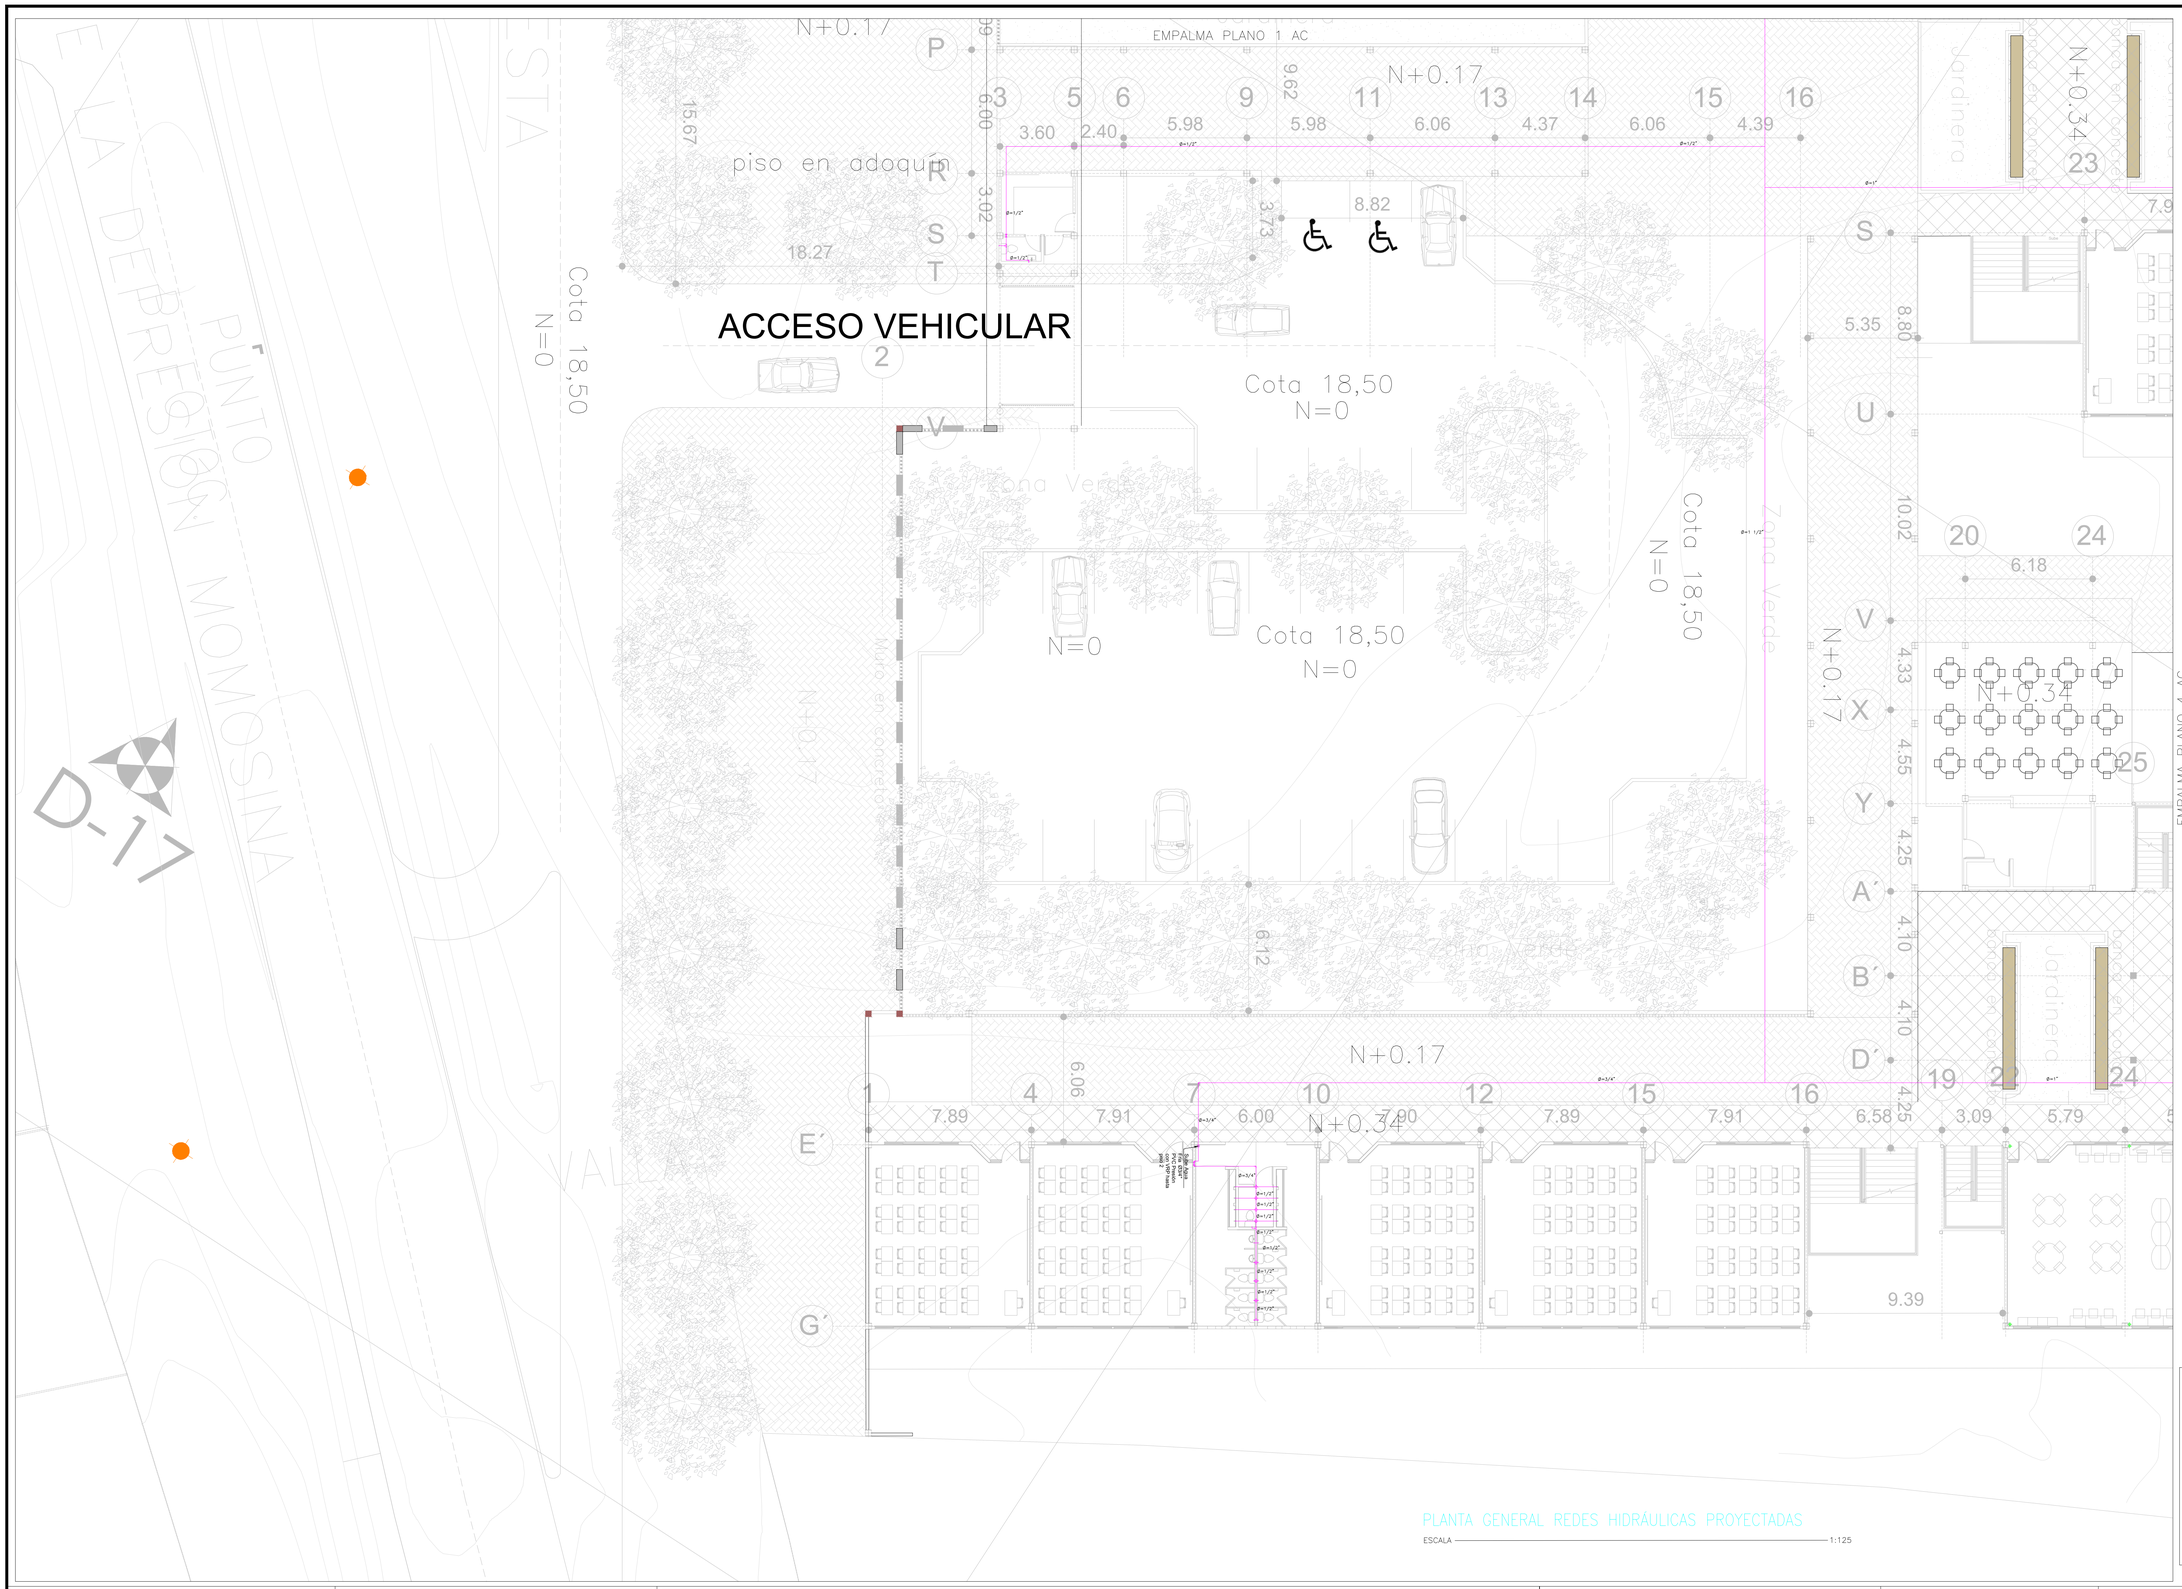

PLANTA GENERAL REDES HIDRÁULICAS PROYECTADAS

ESCALA 1:125

CONVENCIONES

- RED ALC. SANITARIO PROYECTADO
- RED ALC. PLUVIAL PROYECTADO
- RED AC PVC. PROYECTADO
- CAJA ALCANTARILLADO PROYECTADO
- BAJANTES ALCANTARILLADO PROYECTADO

COORDINÓ:	Ing. EDSON YESID ANGULO GOMEZ M.P 08202-319309ATL
DISEÑÓ:	Ing. LUIS CARLOS ROSERO QUIMBAYO T.P.M.P 76256-334542 VLL
LEVANTÓ:	
DIBUJÓ:	CQA

INSTITUCIÓN EDUCATIVA NORMAL SUPERIOR
MOMPOX - BOLIVAR

CONTIENE:

PLANTA REDES HIDRÁULICAS PROYECTADAS

MODIFICACIONES

FECHA	VERSIÓN	OBSERVACIONES
.	.	.
.	.	.
.	.	.
.	.	.
.	.	.

FECHA	VERSION	APROBO
MAYO 2025	VERSIÓN	

CODIGO: COD

PLANO No. 3 de 6

LA APROBACIÓN DE ESTE PROYECTO NO EXIME DE RESPONSABILIDAD AL DISEÑADOR DEL MISMO

PLANEACIÓN DE OBRAS

APROBADO POR:_____

FECHA:_____ MAT. PROFESIONAL:_____

FIRMA:_____