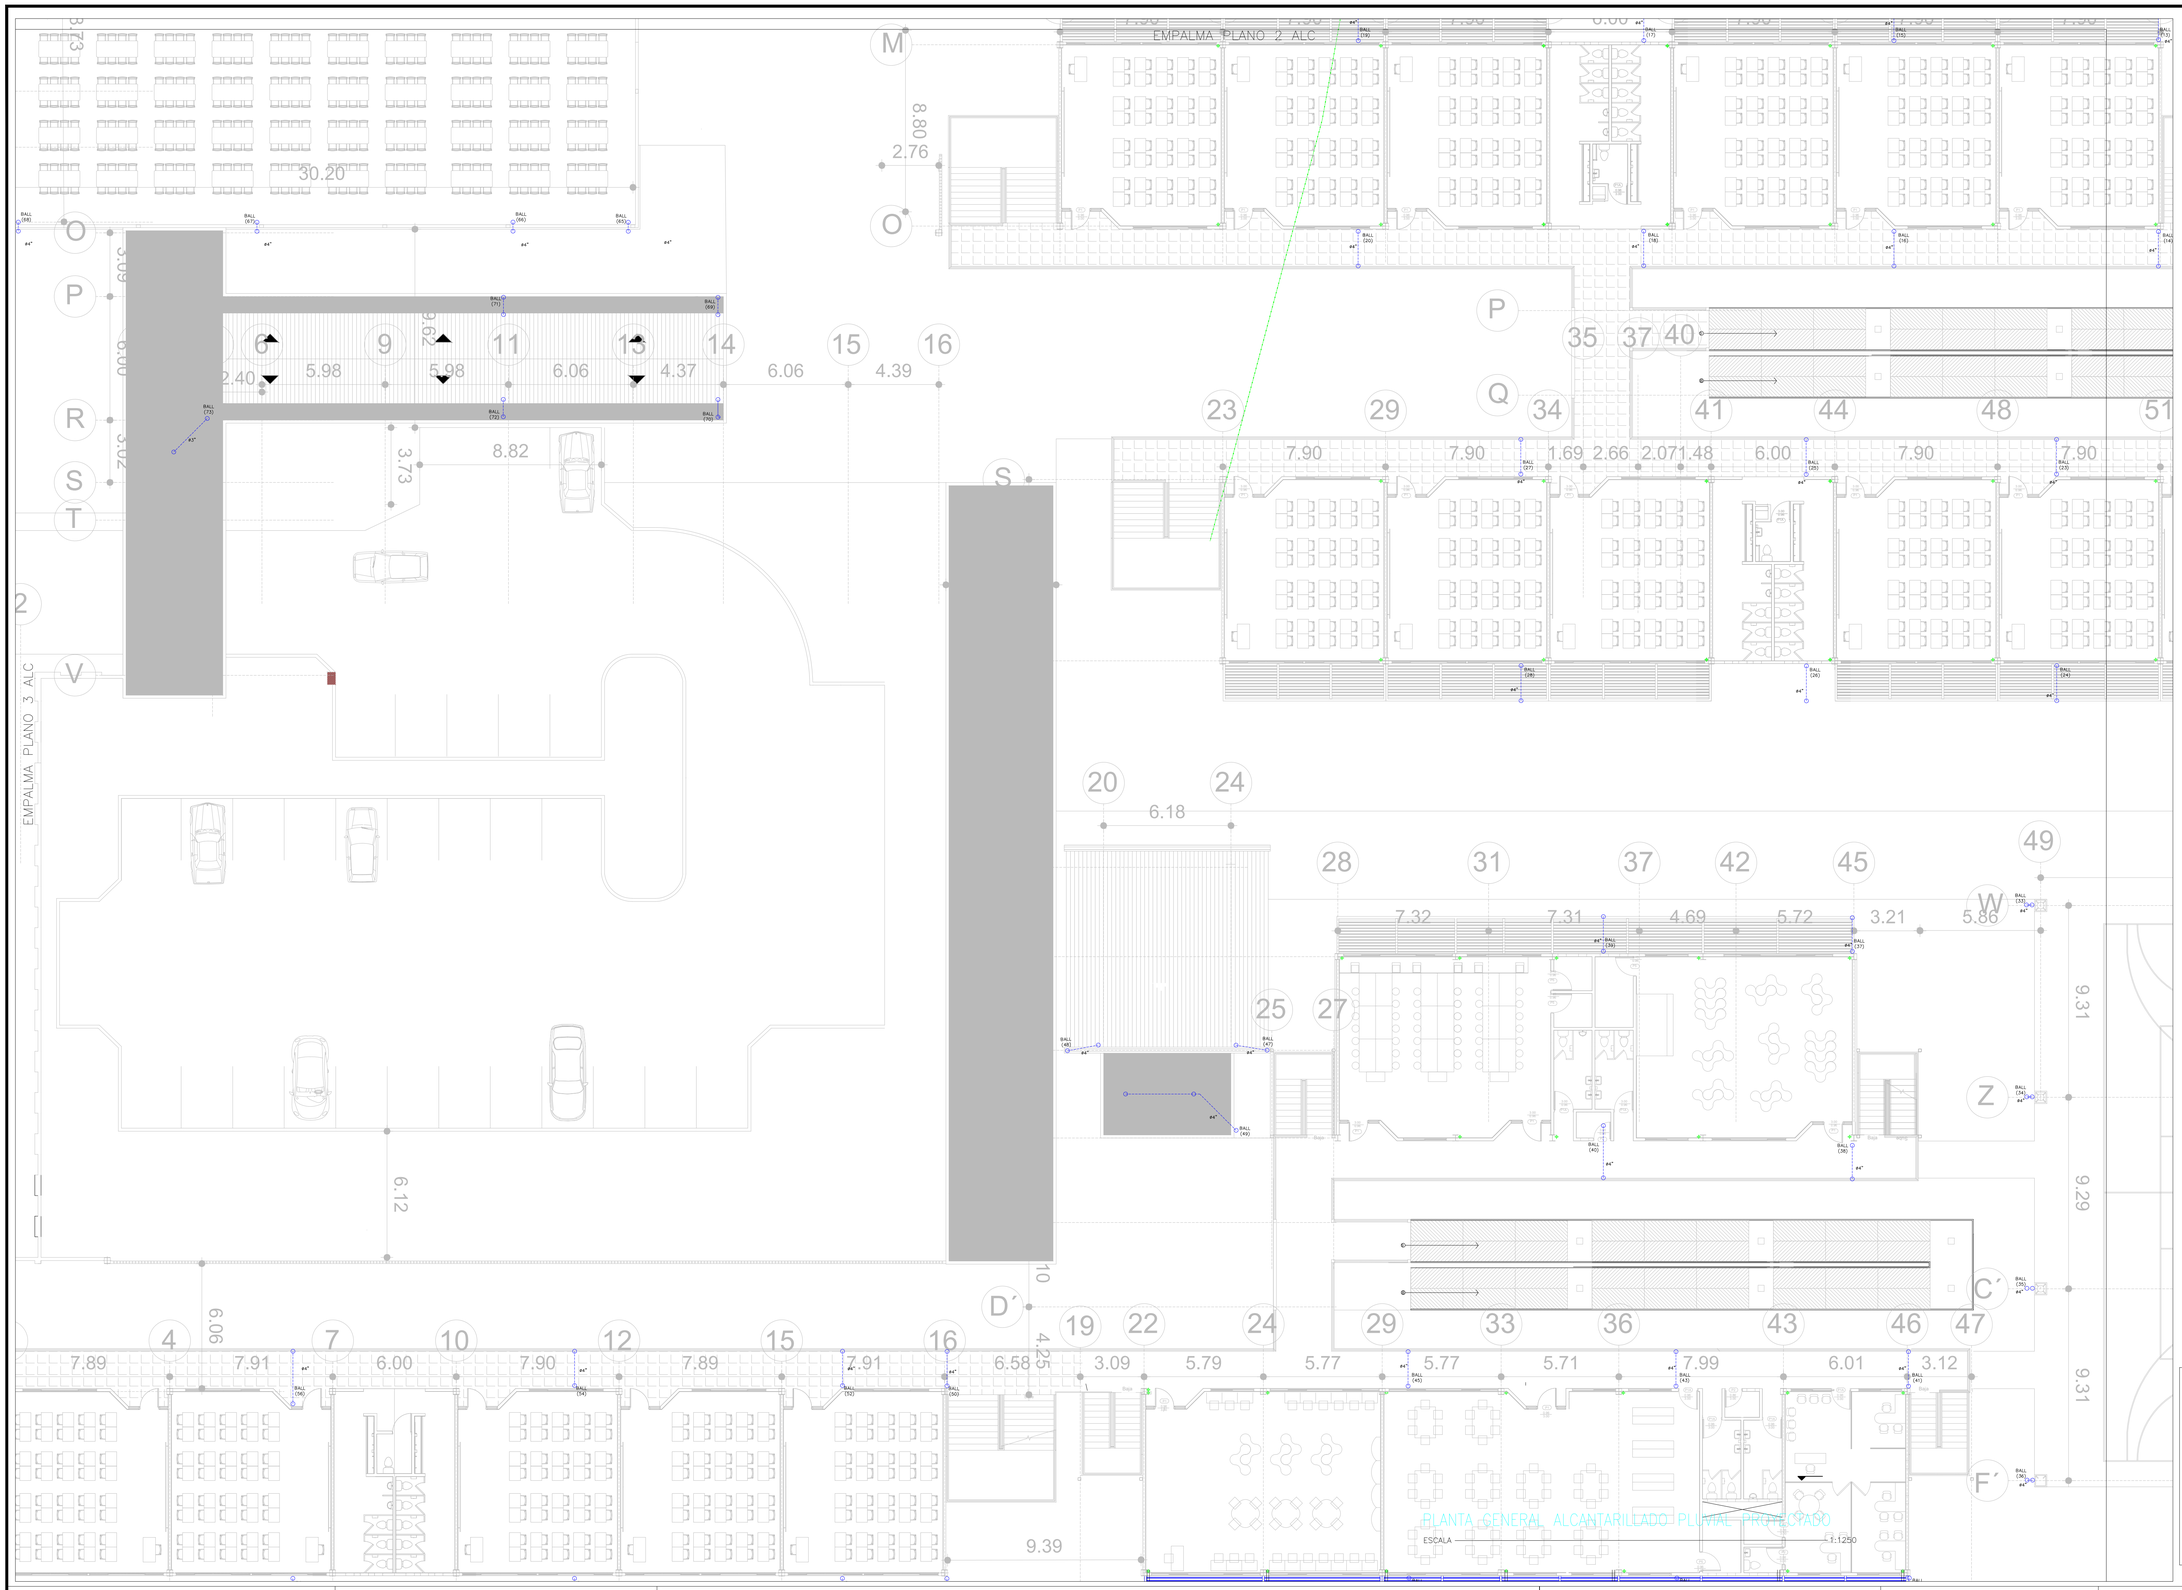

CONVENCIONES

- RED ALC. SANITARIO PROYECTADO
- RED ALC. PLUVIAL PROYECTADO
- RED AC PVC. PROYECTADO
- CAJA ALCANTARILLADO PROYECTADO
- BAJANTES ALCANTARILLADO PROYECTADO

COORDINO:	Ing. EDSON YESID ANGULO GOMEZ M.P 08202-319300ATL
DISEÑO:	Ing. LUIS CARLOS ROSERO QUIMBAYO T.P.M.P 76236-334542 VLL
LEVANTÓ:	
DIBUJÓ:	CQA

INSTITUCIÓN EDUCATIVA NORMAL SUPERIOR
MOMPOX - BOLIVAR

CONTIENE:

PLANTA REDES HIDROSANITARIAS - PLUVIALES
PROYECTADAS

MODIFICACIONES

FECHA	VERSIÓN	OBSERVACIONES
-	-	-
-	-	-
-	-	-
-	-	-
-	-	-

FECHA	VERSION	APROBO
MAYO 2025	VERSIÓN	

CODIGO: COD

PLANO No. 5 de 7

LA APROBACIÓN DE ESTE PROYECTO NO EXIME DE RESPONSABILIDAD AL DISEÑADOR DEL MISMO

PLANEACIÓN DE OBRAS

APROBADO POR:_____

FECHA:_____ MAT. PROFESIONAL:_____

FIRMA:_____