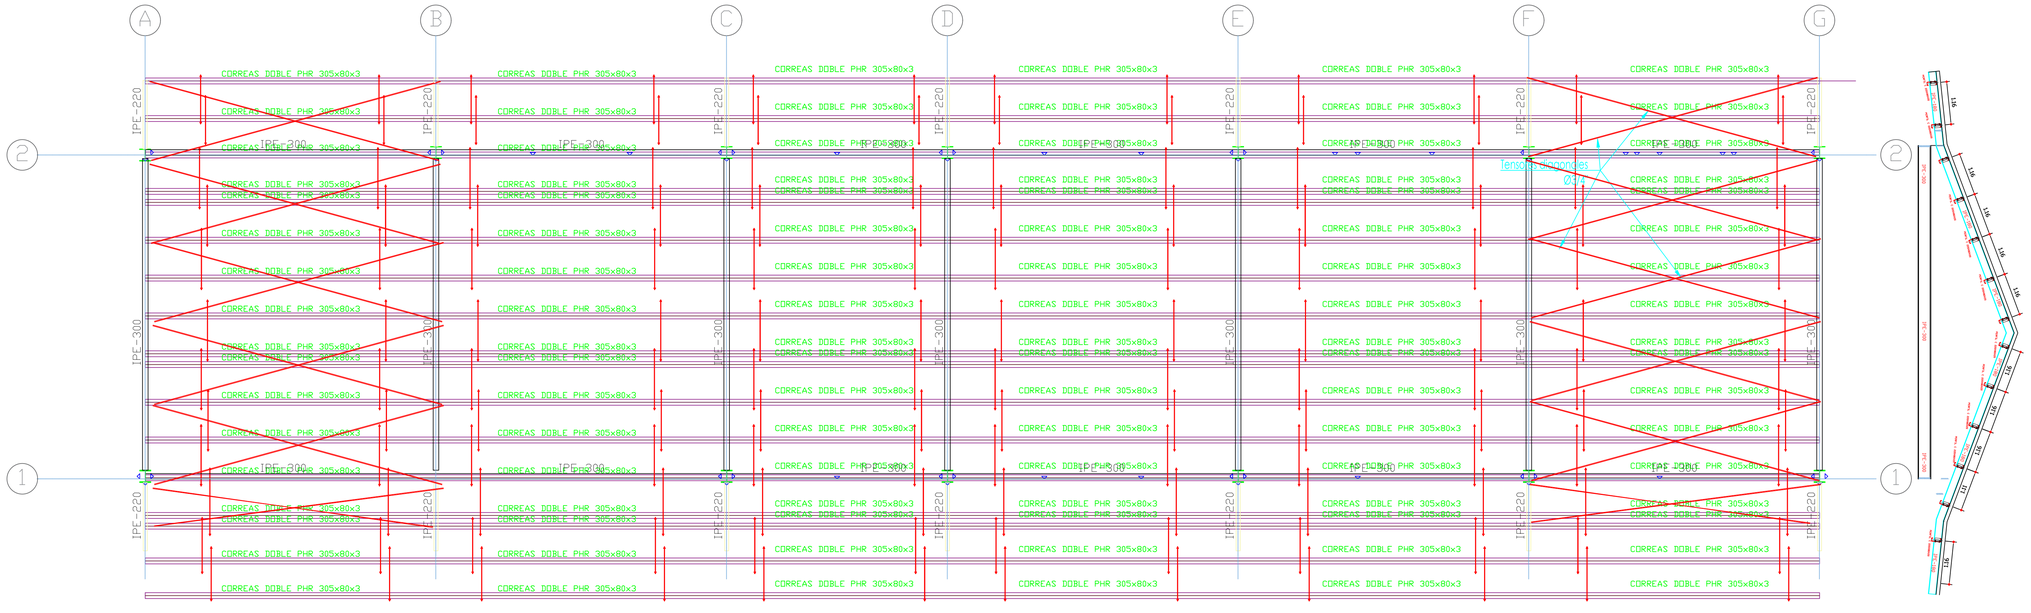

PLANTA ESTRUCTURAL DE CUBIERTA - MODULO 1

Escala 1 : 60

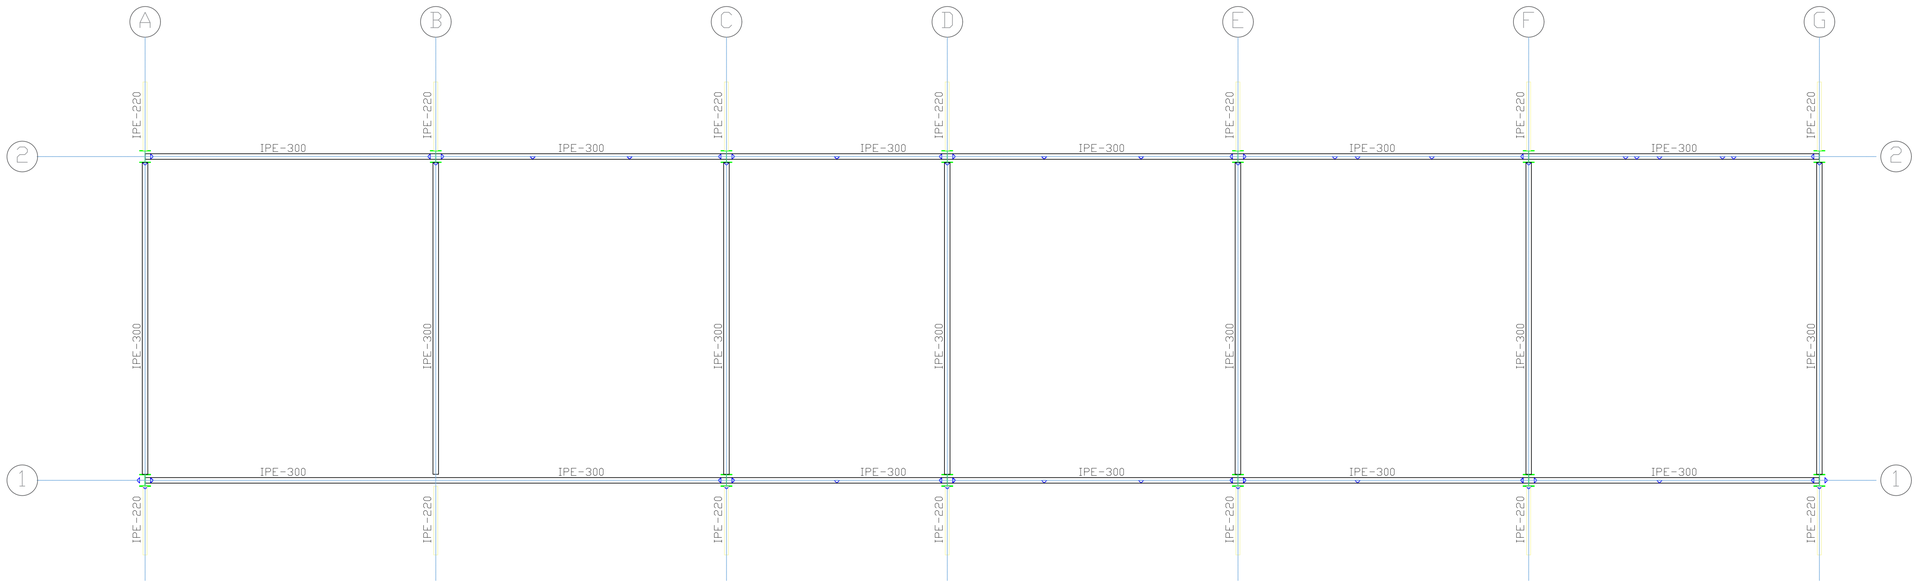

DEPARTAMENTO DE BOLIVAR

MOMPOX - BOLIVAR

OBJETO:

CONSTRUCCIÓN DE LA INFRAESTRUCTURA DE INSTITUCIÓN EDUCATIVA, MUNICIPIO EL CARMEN - DEPARTAMENTO DE BOLÍVAR.

LOCALIZACIÓN DEL PROYECTO:

DEPARTAMENTO DE BOLÍVAR

DIRECCIÓN DEL PREDIO

MUNICIPIO DE MOMPOX

Diseño Arquitectónico:

Diseño Estructural:

Rafael Enrique Altamiranda Gonzalez
Mat. No: 113202-380607 BLV

Diseño Electrico:

Vo Bo: Secretaría de infraestructura gobernacion de Bolivar

Firma funcionario responsable:
Cargo:

Vo Bo: Secretaría de infraestructura gobernacion de Bolivar

Firma funcionario responsable:
Cargo:

OBSERVACIONES

No.	FECHA	MODIFICACION
5		
4		
3		
2		
1		

CONTIENE

PLANTA CUBIERTA

MODULO 1

DIBUJÓ

BORIS RANGEL ESPINOSA
Mat. No: A2691920216-1140846365

ESCALA

INDICADA

ESTUDIO:

ESTRUCTURALES

PL. 3

DE: 4