# PLANTA ESTRUCTURAL DE CUBIERTA - MODULO 3

Escala 1 : 50

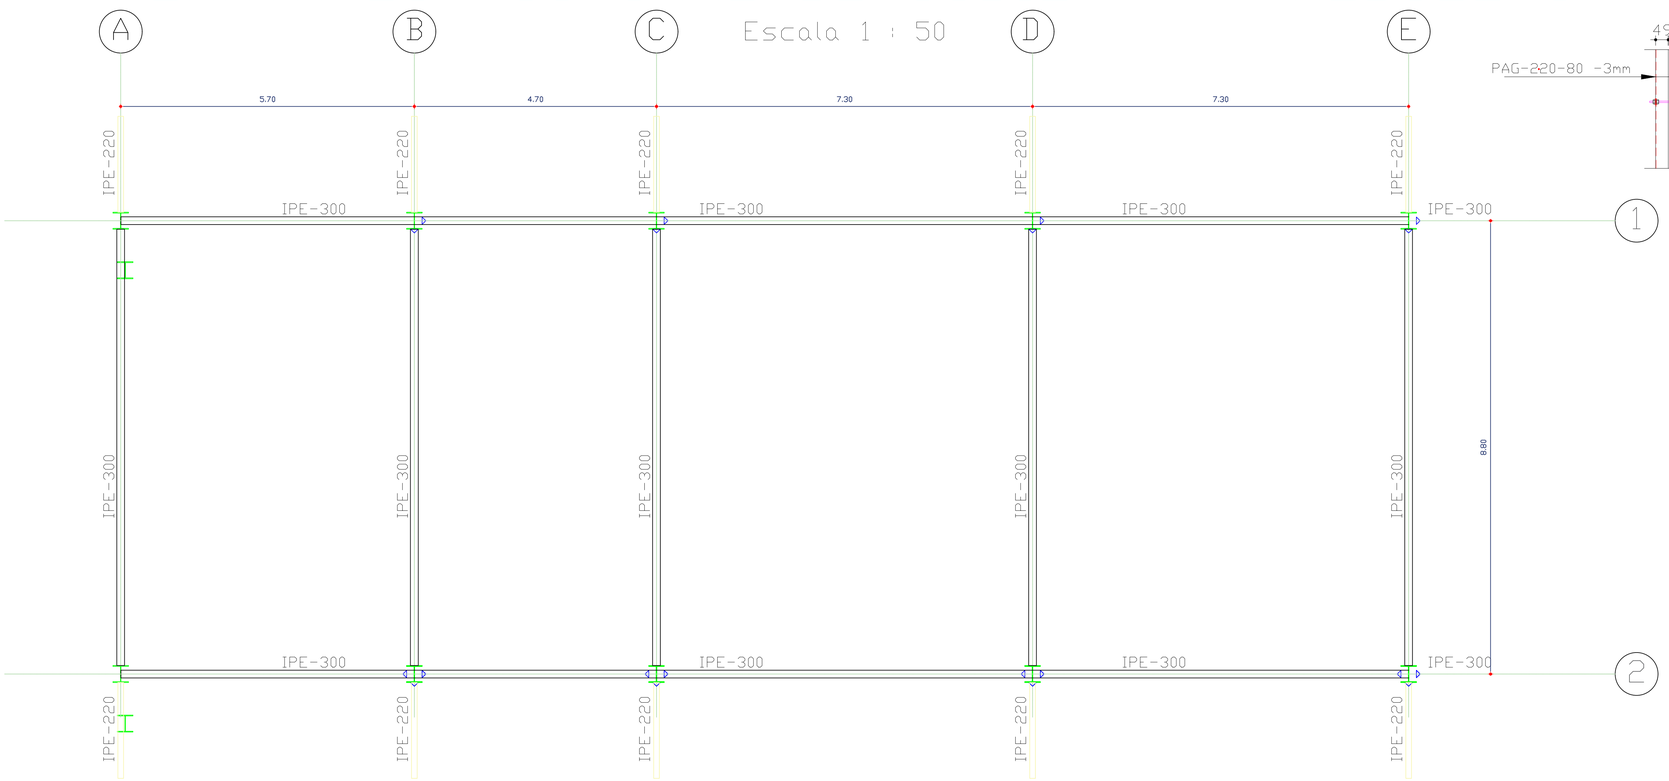


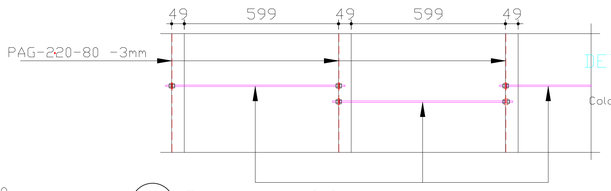


DETALLE DE TENSORES DE CORREAS

Colocar Dos (2) lineas de tensores en luces de 7.90 mts y Una (1) linea de tensores en luces de 6.00 mts

Escala 1 : 20

Tensores de Ø3/8" en varilla roscada galvanizada

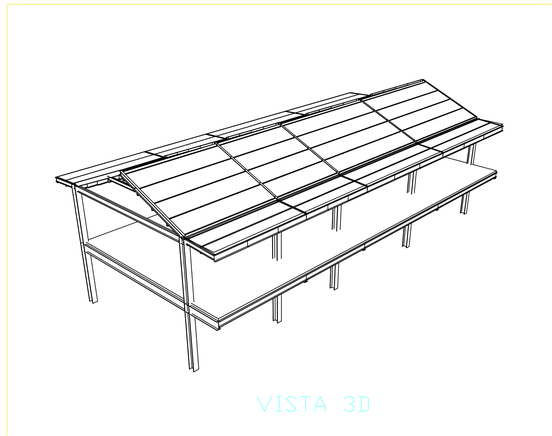

VISTA 3D

**DEPARTAMENTO DE BOLIVAR**

**MOMPOX - BOLIVAR**

**OBJETO:**

CONSTRUCCIÓN DE LA INFRAESTRUCTURA DE INSTITUCIÓN EDUCATIVA, MUNICIPIO EL CARMEN - DEPARTAMENTO DE BOLÍVAR.

**LOCALIZACIÓN DEL PROYECTO:**

DEPARTAMENTO DE BOLÍVAR

**DIRECCIÓN DEL PREDIO**

MUNICIPIO DE MOMPOX

Diseño Arquitectónico:

Diseño Estructural:

Rafael Enrique Altamiranda Gonzalez
Mat. No: 113202-380607 BLV

Diseño Electrico:

Vo Bo: Secretaría de infraestructura gobernacion de Bolivar

Firma funcionario responsable:
Cargo:

Vo Bo: Secretaría de infraestructura gobernacion de Bolivar

Firma funcionario responsable:
Cargo:

OBSERVACIONES

| No. | FECHA | MODIFICACION |
|---|---|---|
| 5 | | |
| 4 | | |
| 3 | | |
| 2 | | |
| 1 | | |

CONTIENE

PLANTA CUBIERTA

MODULO 3

DIBUJÓ

BORIS RANGEL ESPINOSA
Mat. No: A2691920016-1140843365

ESCALA

INDICADA

ESTUDIO:

ESTRUCTURALES

PL. 3

DE: 3