
CORTE ESTRUCTURAL PORTICO DE VIGAS DE LA CUBIERTA EJES 8,7,6,5,4,3,2 y 1

Escala 1 : 50

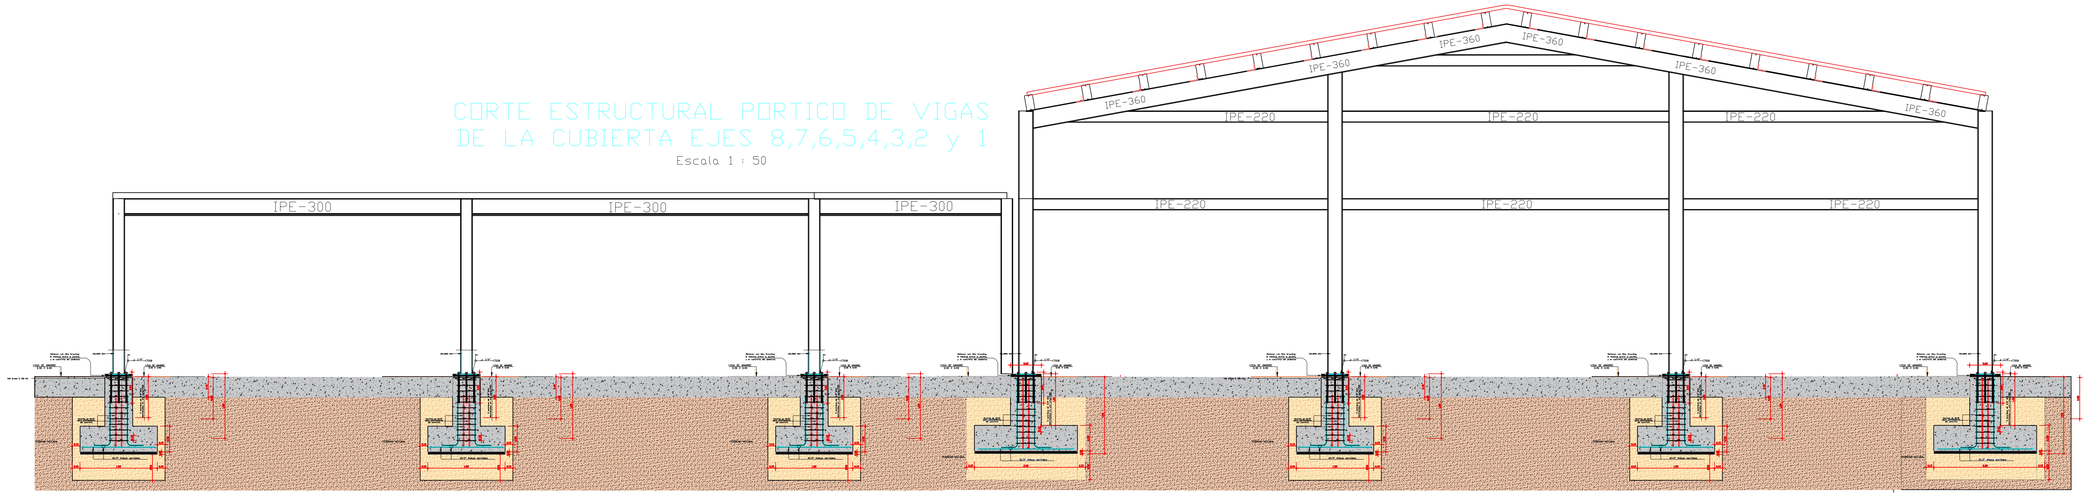


CORTE DE ZAPATAS 1500 x 1500
Escala 1 : 20

CORTE DE ZAPATAS 1500 x 1500
Escala 1 : 20

CORTE DE ZAPATAS 1500 x 1500
Escala 1 : 20

CORTE DE ZAPATAS 1500 x 1500
Escala 1 : 20


CORTE DE ZAPATAS 1500 x 1500
Escala 1 : 20

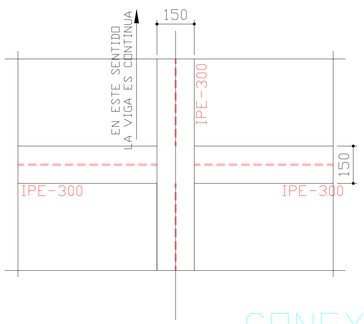


CONEXION IPE330 - IPE330


SOBRE ENTRE EJES NUMERICOS

Escala 1 : 20

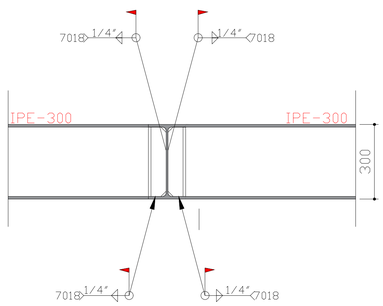


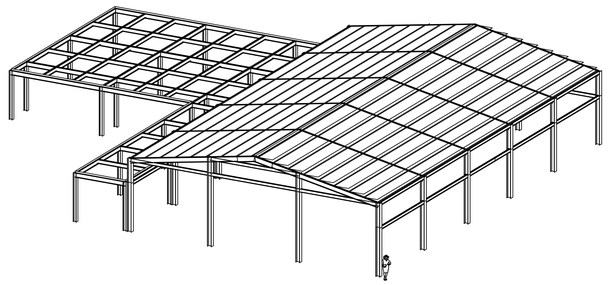

PERSPECTIVA ESTRUCTURA MODULO 7

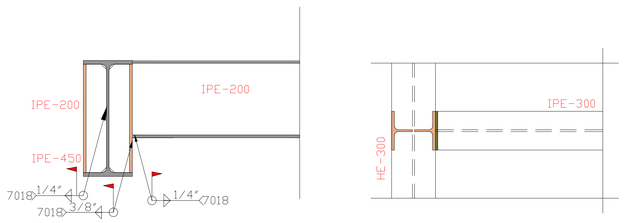

CONEXION IPE 200 - IPE 200 DE EXTREMO

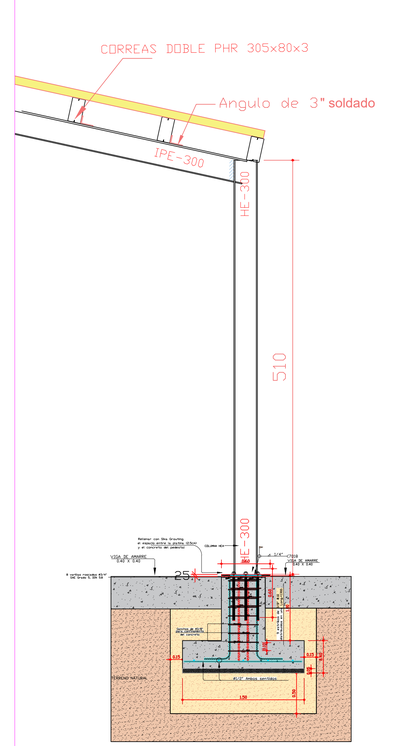

DEPARTAMENTO DE BOLIVAR



MOMPOX - BOLIVAR

OBJETO:

CONSTRUCCIÓN DE LA INFRAESTRUCTURA DE INSTITUCIÓN EDUCATIVA, MUNICIPIO EL CARMEN - DEPARTAMENTO DE BOLÍVAR.

LOCALIZACIÓN DEL PROYECTO:

DEPARTAMENTO DE BOLÍVAR

DIRECCIÓN DEL PREDIO

MUNICIPIO DE MOMPOX

Diseño Arquitectónico:

Diseño Estructural:

Rafael Enrique Altamiranda Gonzalez
Mat. No: 113202-380607 BLV

Diseño Electrico:

Vo Bo: Secretaría de infraestructura gobernacion de Bolivar

Firma funcionario responsable:
Cargo:

Vo Bo: Secretaría de infraestructura gobernacion de Bolivar

Firma funcionario responsable:
Cargo:

OBSERVACIONES

No.	FECHA	MODIFICACIÓN
5		
4		
3		
2		
1		

CONTIENE

ALZADO PERSPECTIVA

MODULO 7

DIBUJÓ

BORIS RANGEL ESPINOSA
Mat. No: A2691920516-1140846365

ESCALA

INDICADA

ESTUDIO:

ESTRUCTURALES

PL. 4

DE: 4