

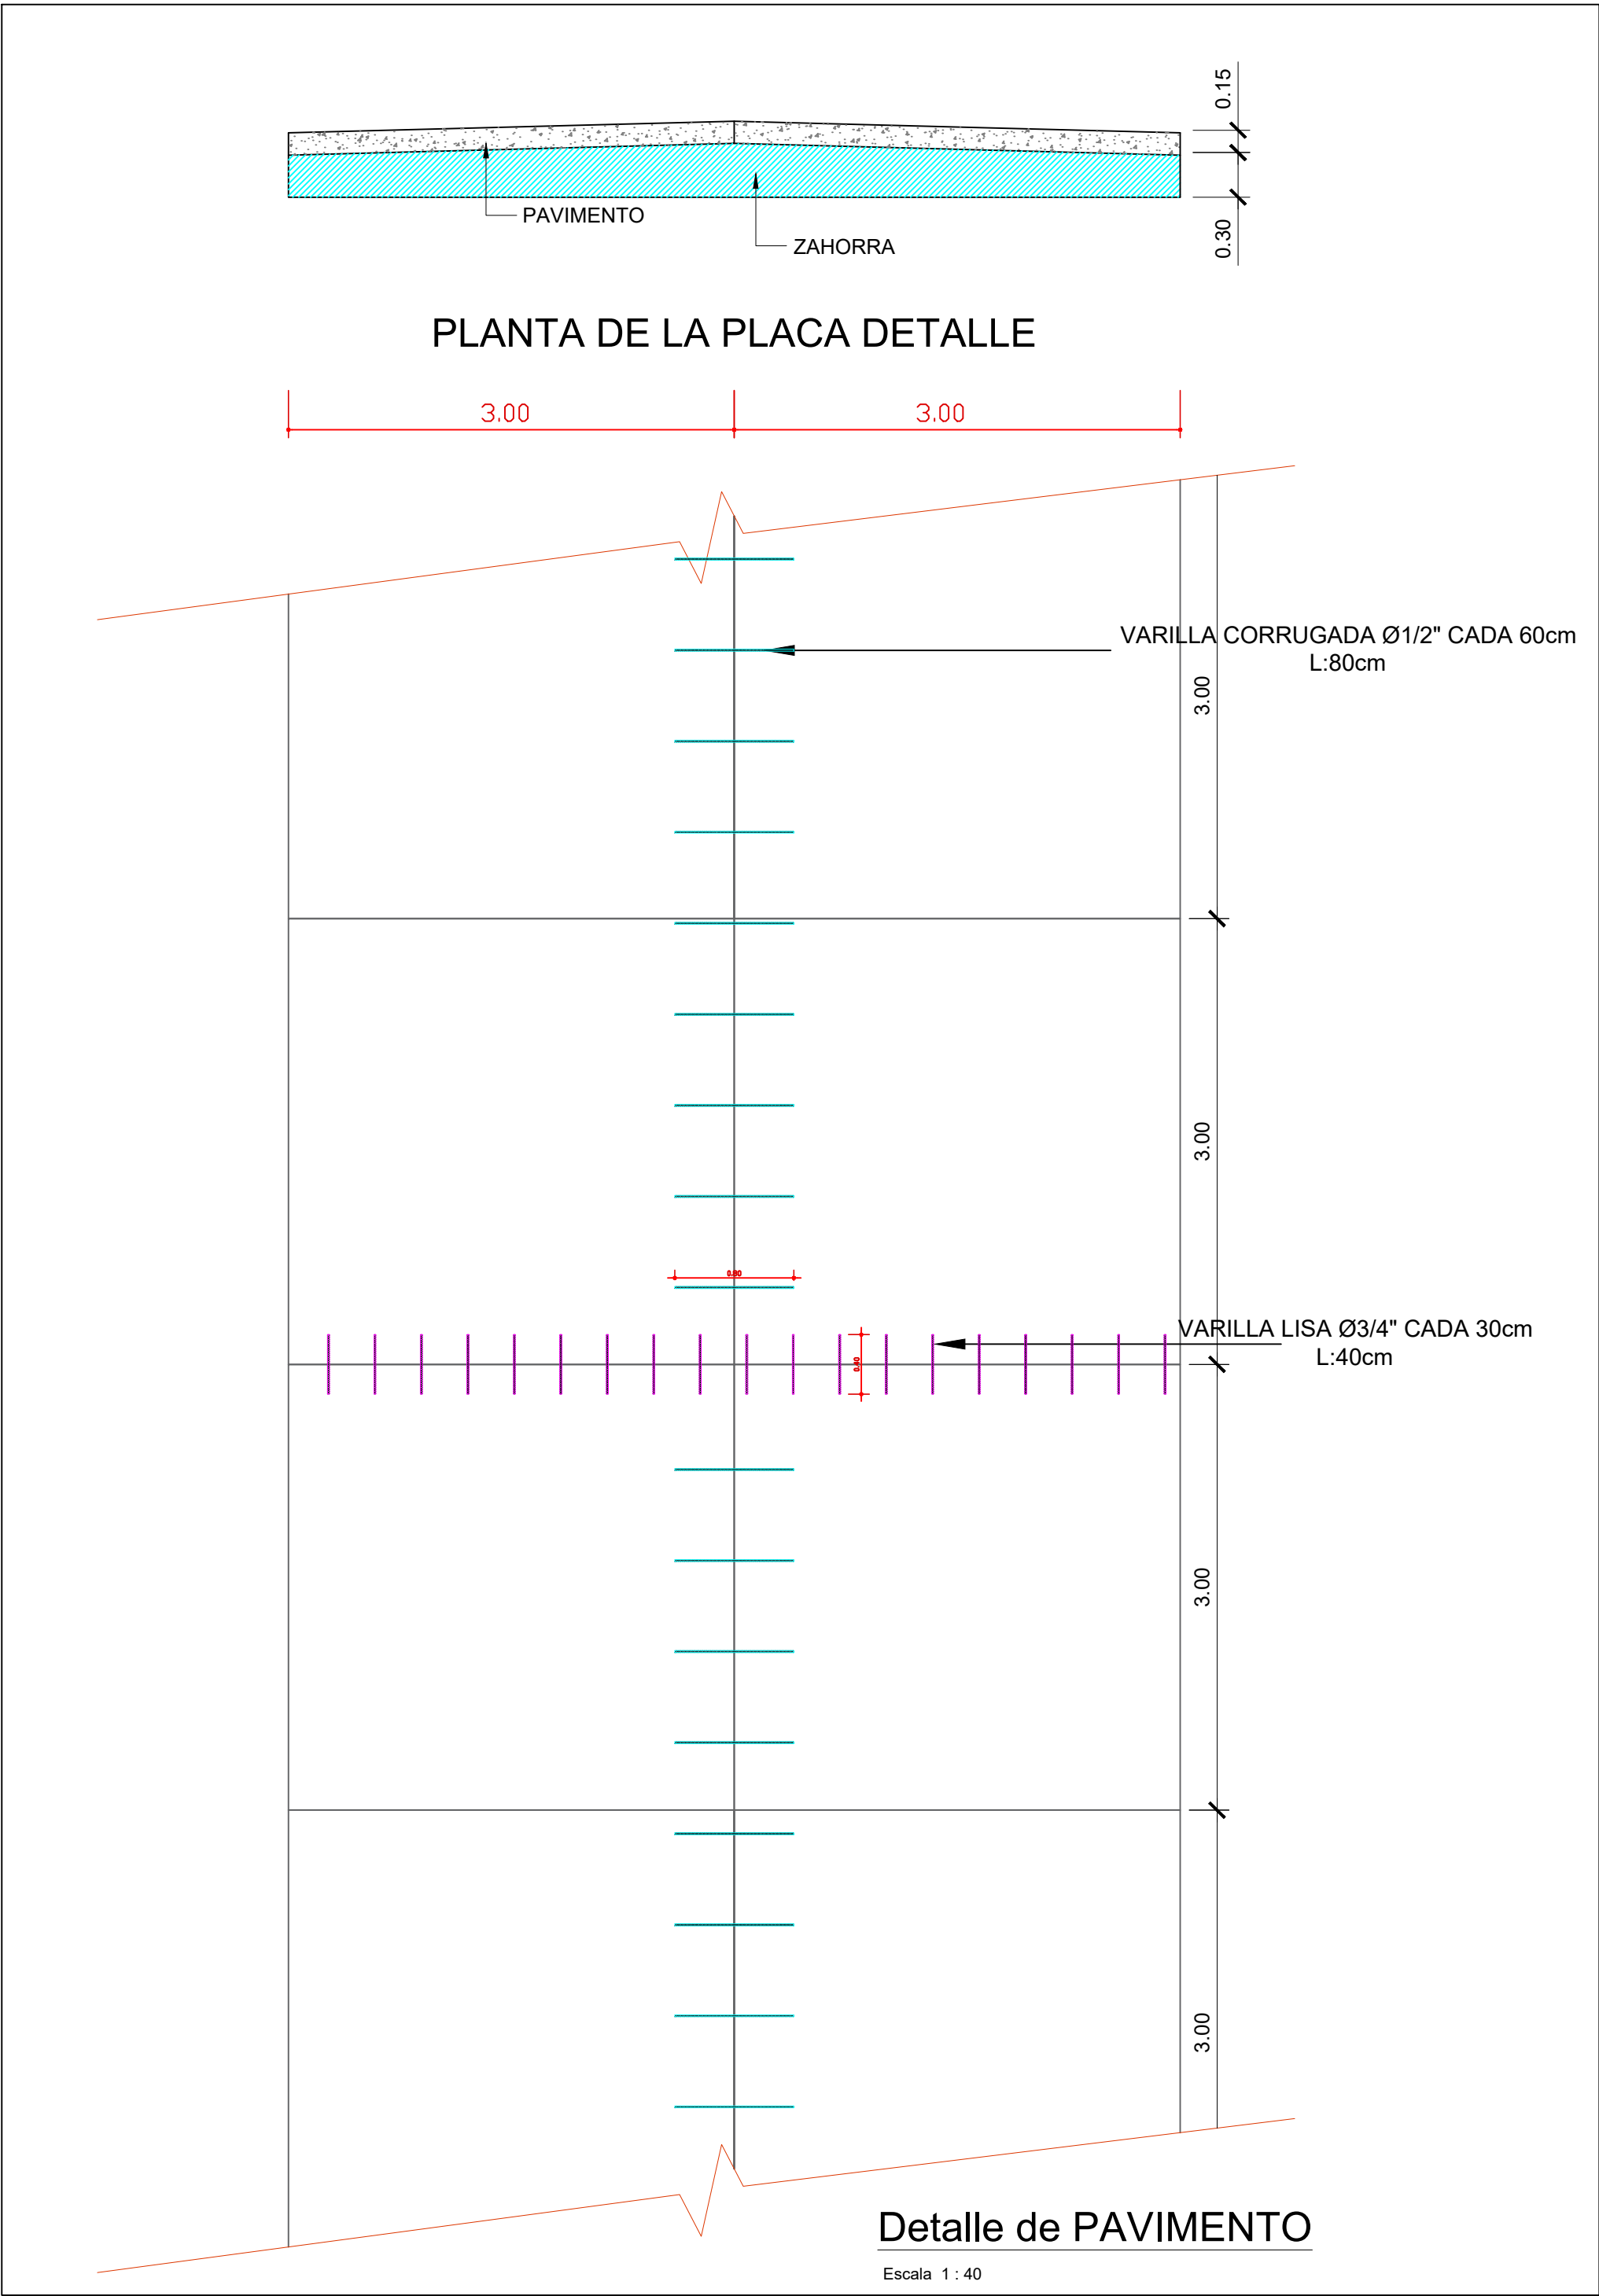
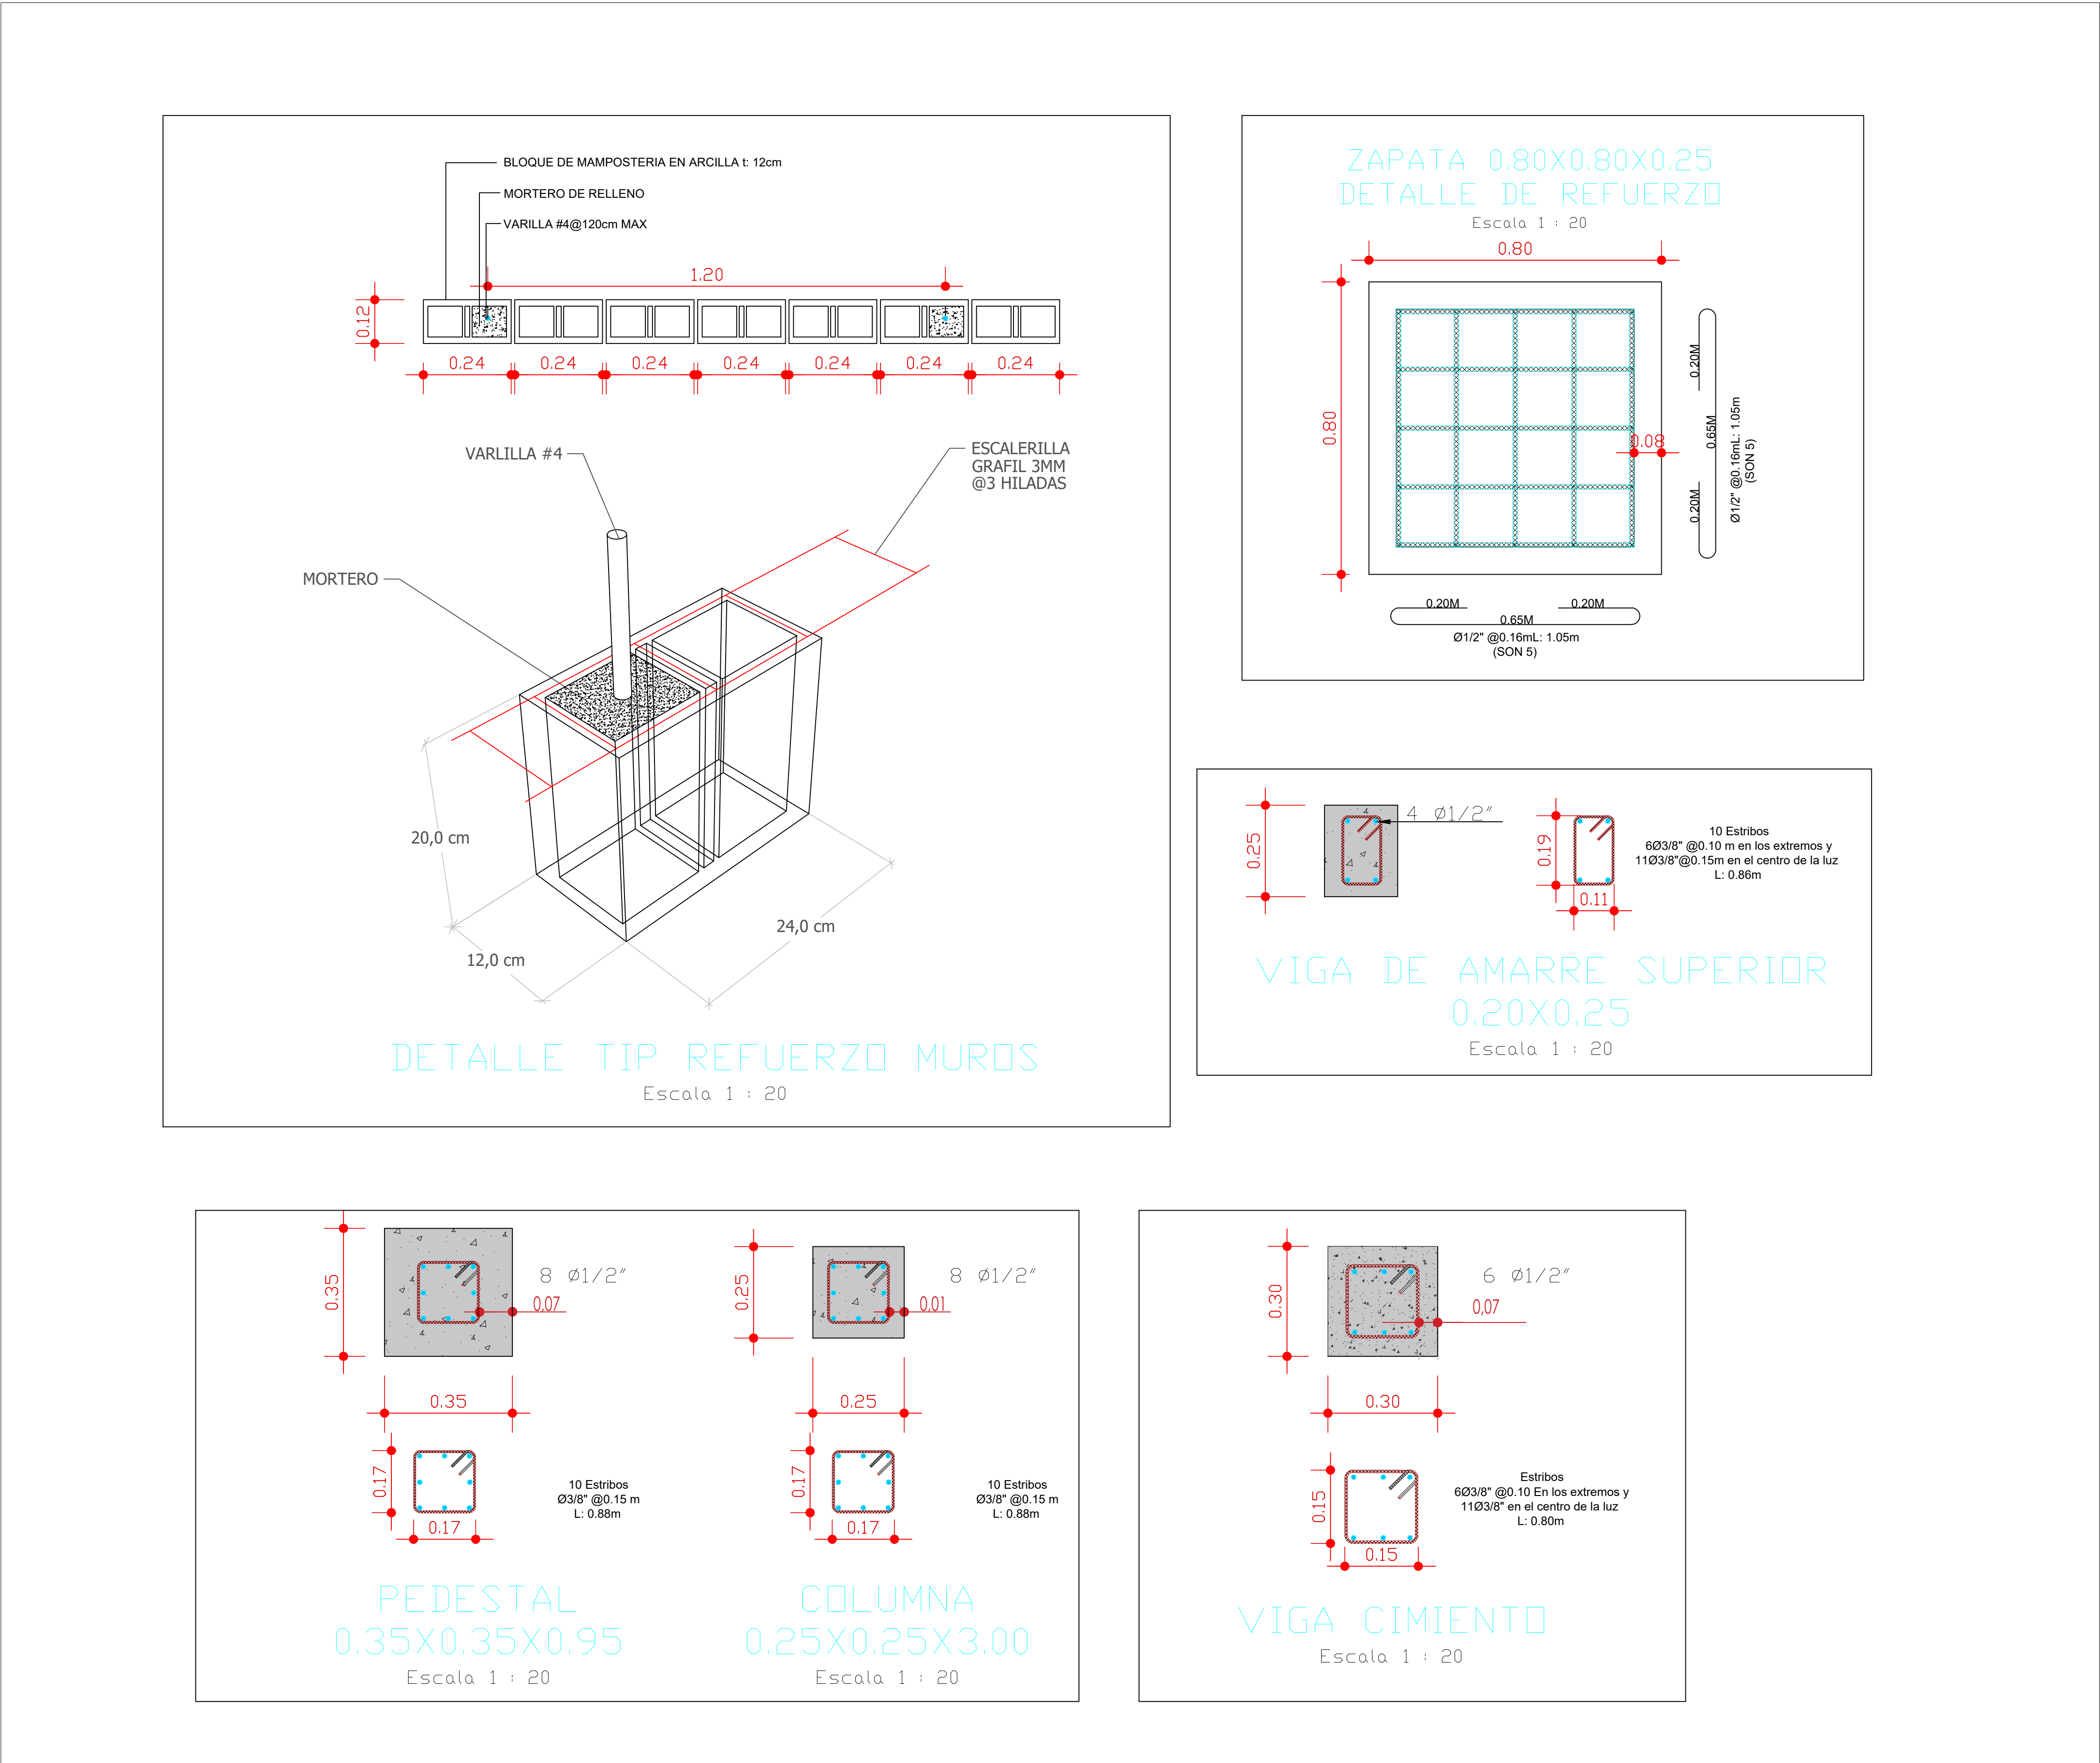
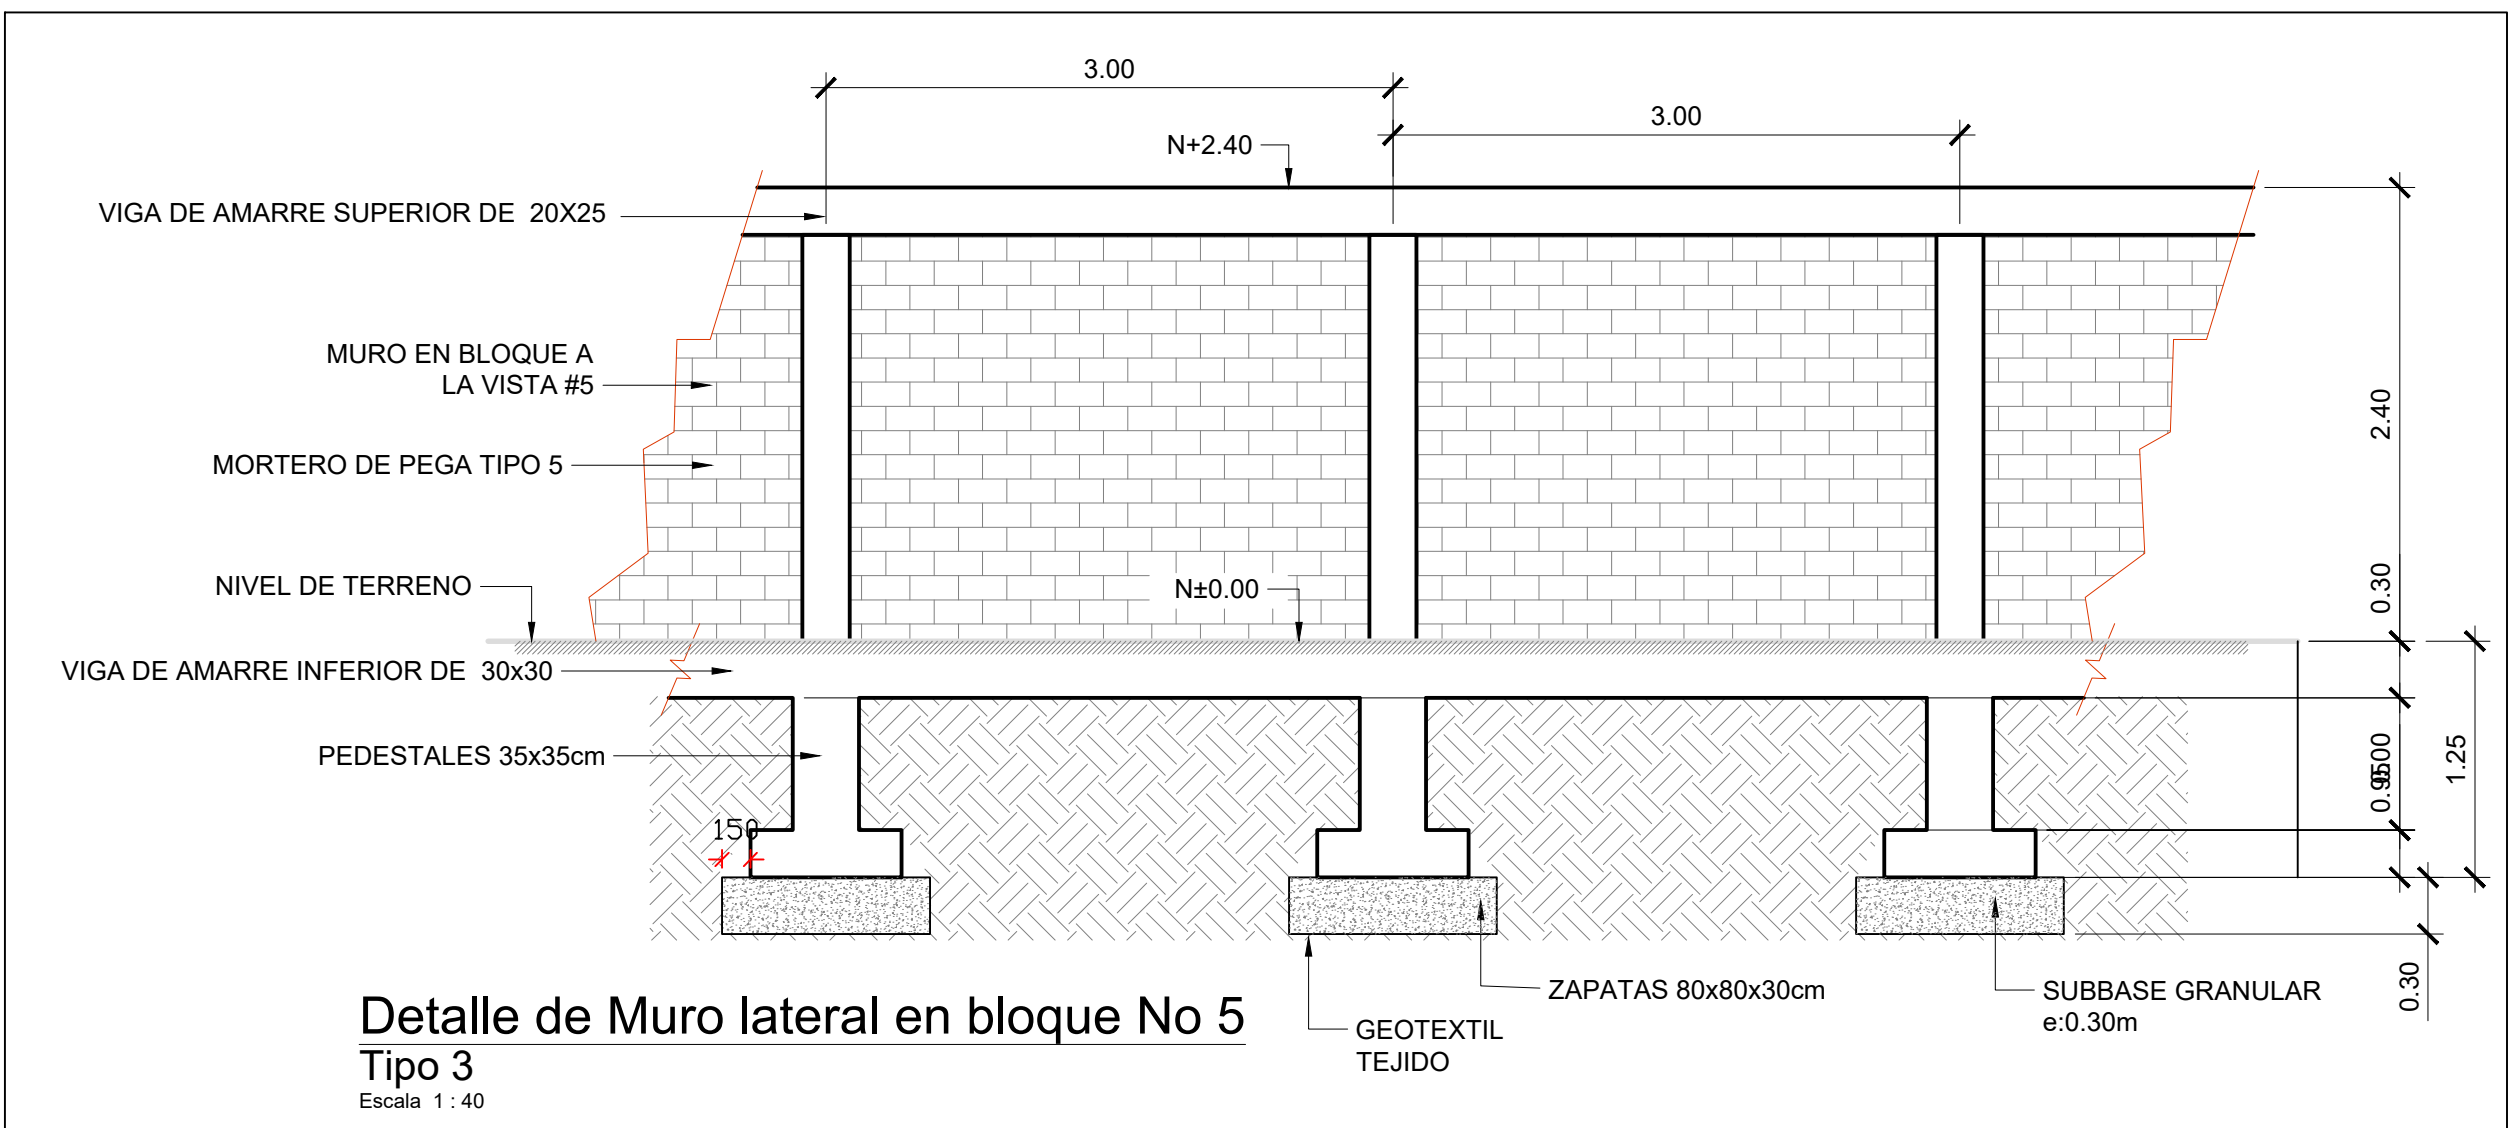


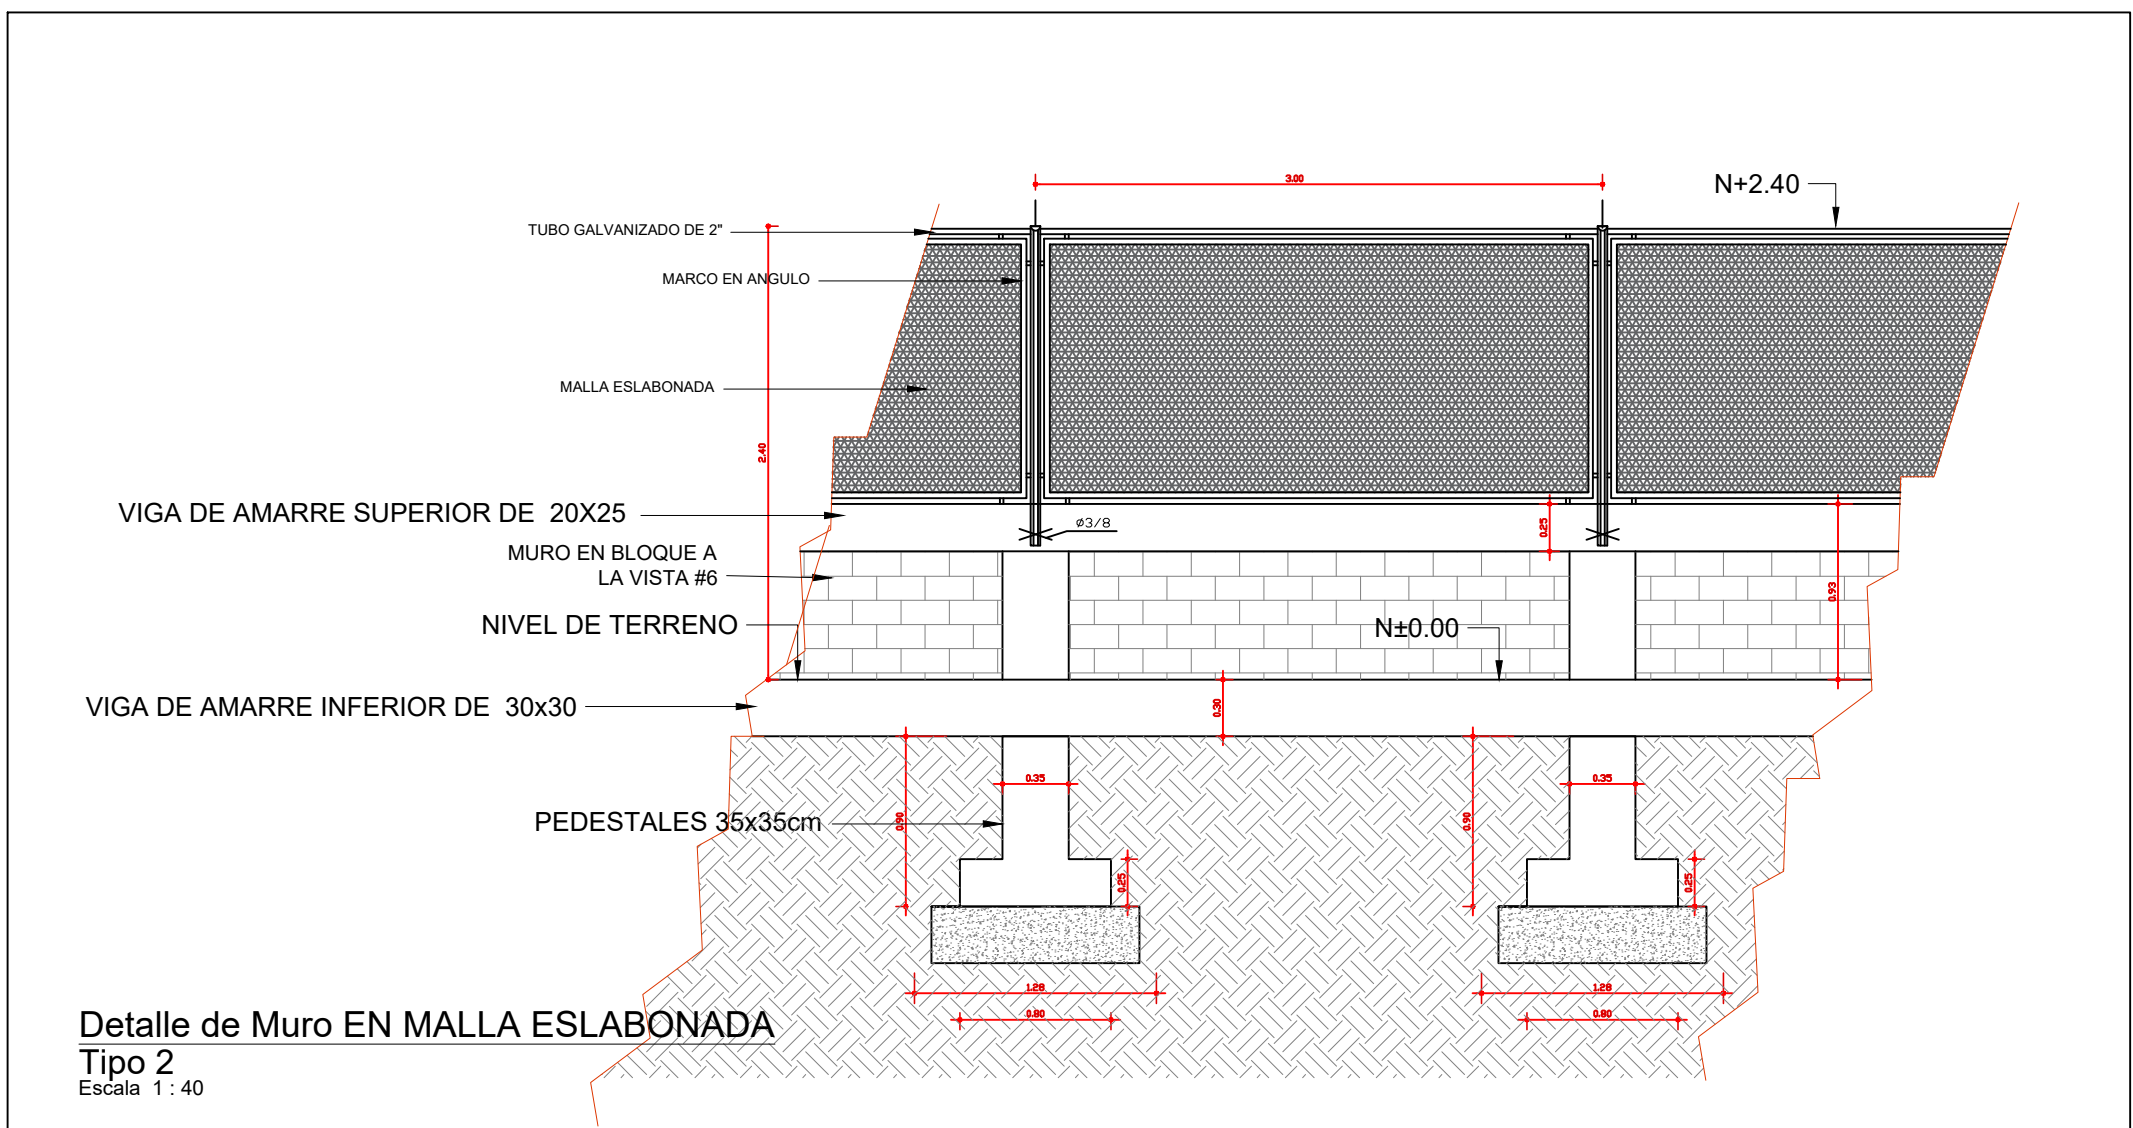

DEPARTAMENTO DE BOLIVAR

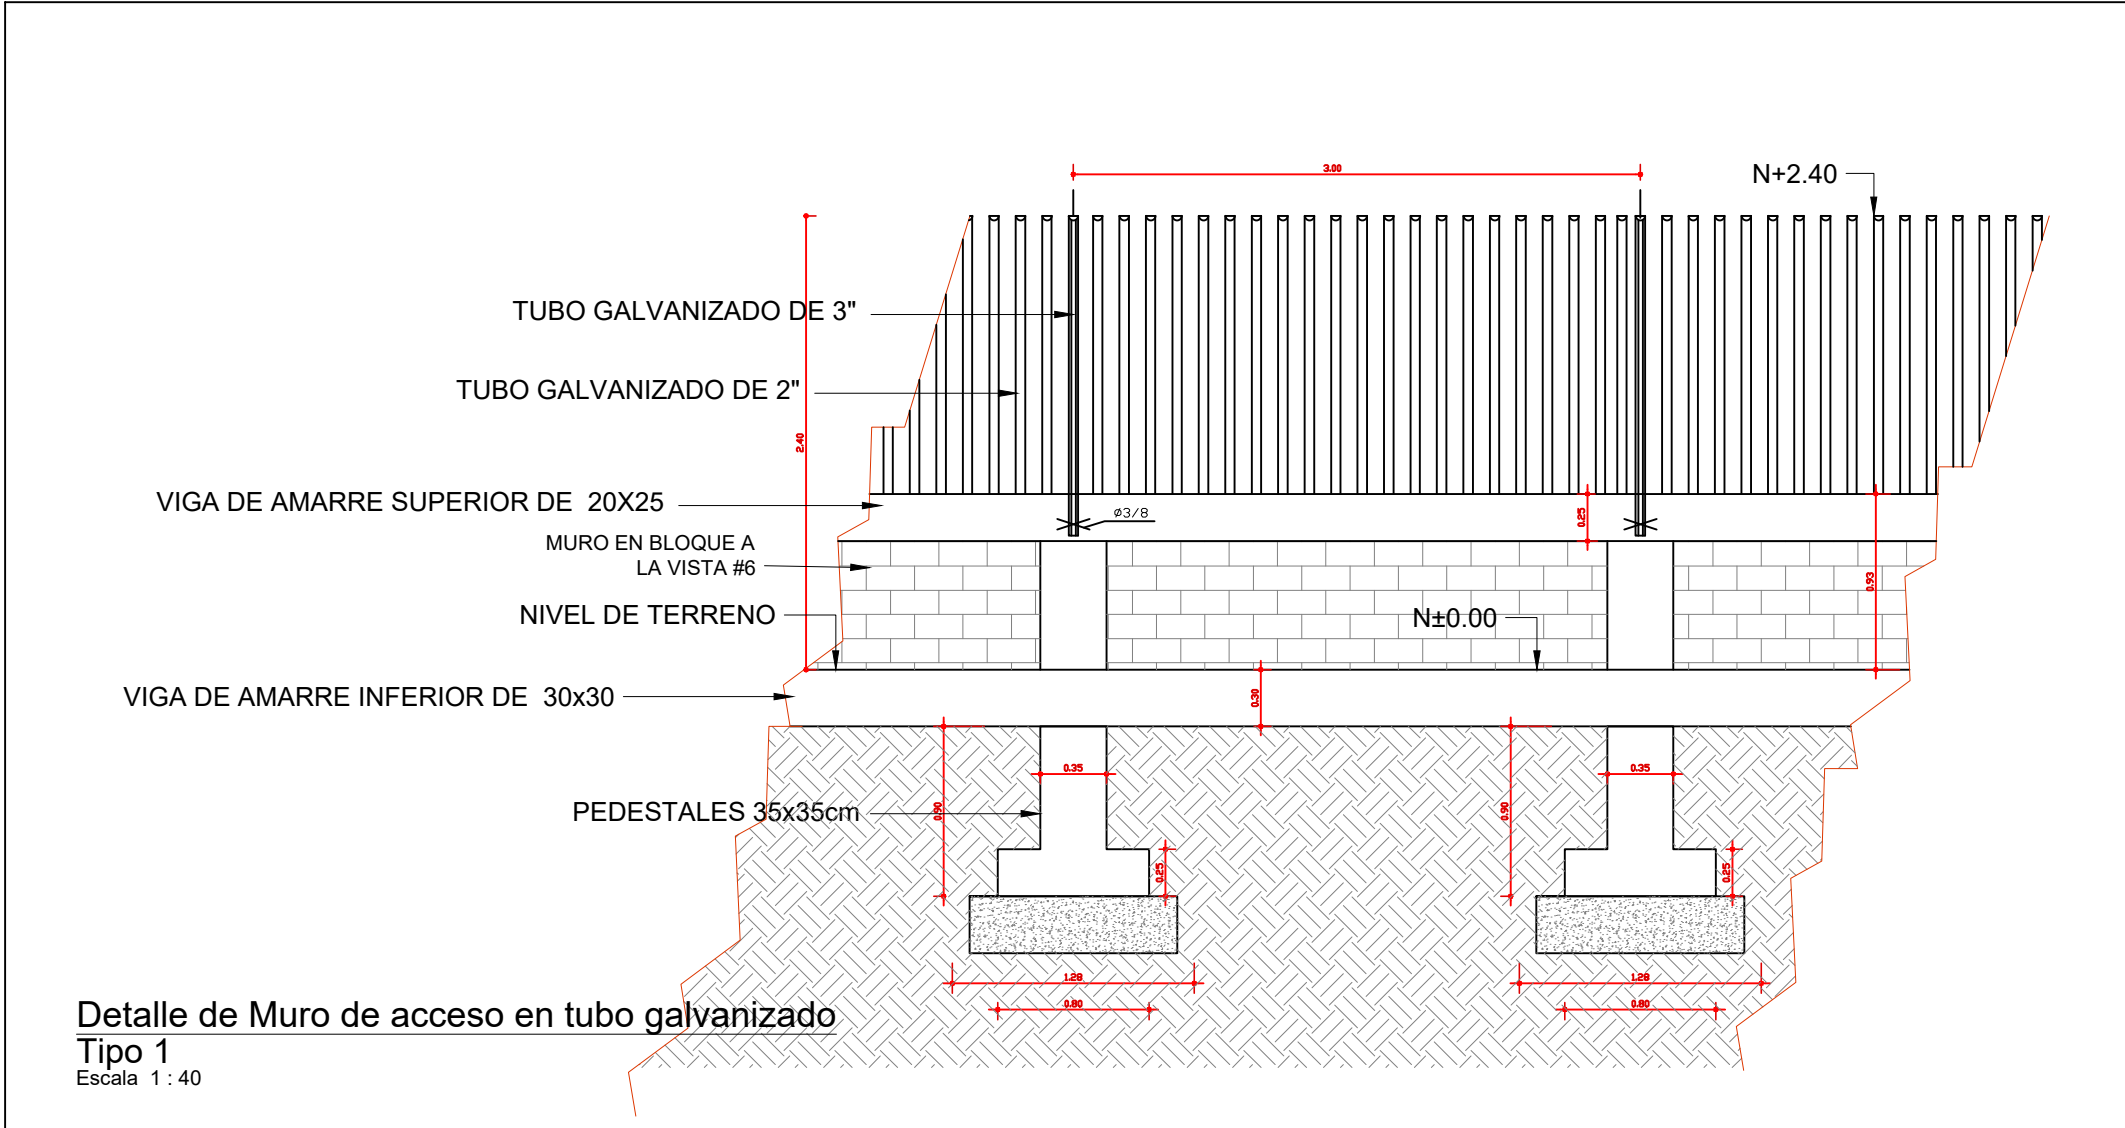

MOMPOX - BOLIVAR

OBJETO:

CONSTRUCCIÓN DE LA
INFRAESTRUCTURA DE INSTITUCIÓN
EDUCATIVA MUNICIPIO
EL CARMEN
DEPARTAMENTO DE BOLIVAR.

LOCALIZACIÓN DEL PROYECTO:


DEPARTAMENTO DE BOLÍVAR

DIRECCIÓN DEL PREDIO

MOMPOX

Diseño Arquitectónico:

Diseño Estructural:

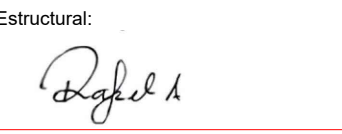

Rafael Enrique Altamiranda Gonzalez
Mat. No: 113202-380607 BLV

Diseño Eléctrico:

Vo Bo: Secretaría de
infraestructura gobernacion
de Bolivar

Firma funcionario responsable:
Cargo:

Vo Bo: Secretaría de
infraestructura gobernacion
de Bolivar

Firma funcionario responsable:
Cargo:

OBSERVACIONES

5

4

3

2

1

No.

FECHA

MODIFICACION

CONTENE

DETALLES DE ELEMENTOS
NO ESTRUCTURALES
MUROS

DIBUJO



BORIS RANGEL ESPINOSA
Mat. No: A269192016-1143846365

ESCALA

INDICADA

ESTUDIO:

ESTRUCTURALES

7

PL.

DE:

8