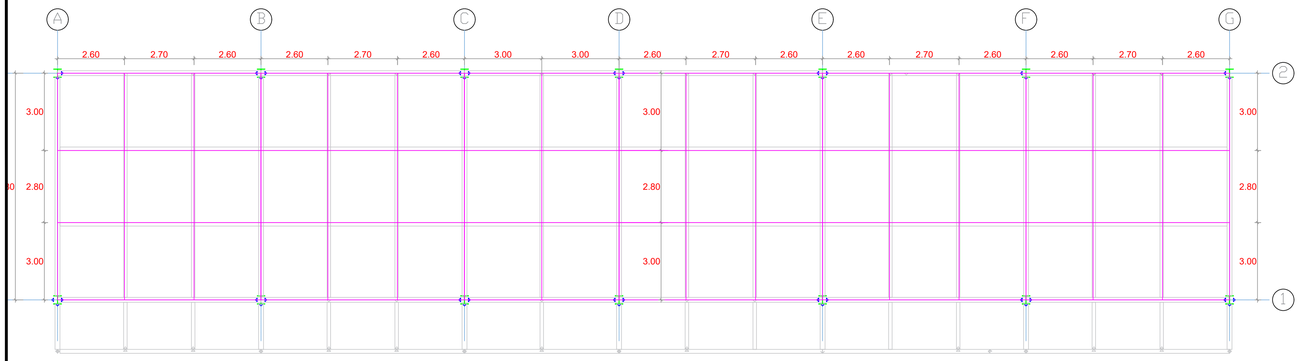

MODULO 1

Escala 1 : 100

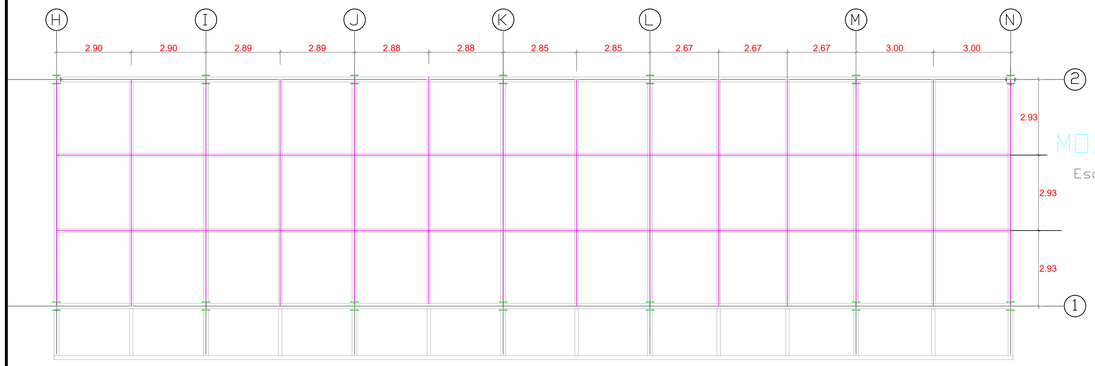

MODULO 2

Escala 1 : 100

MODULO 3

Escala 1 : 100

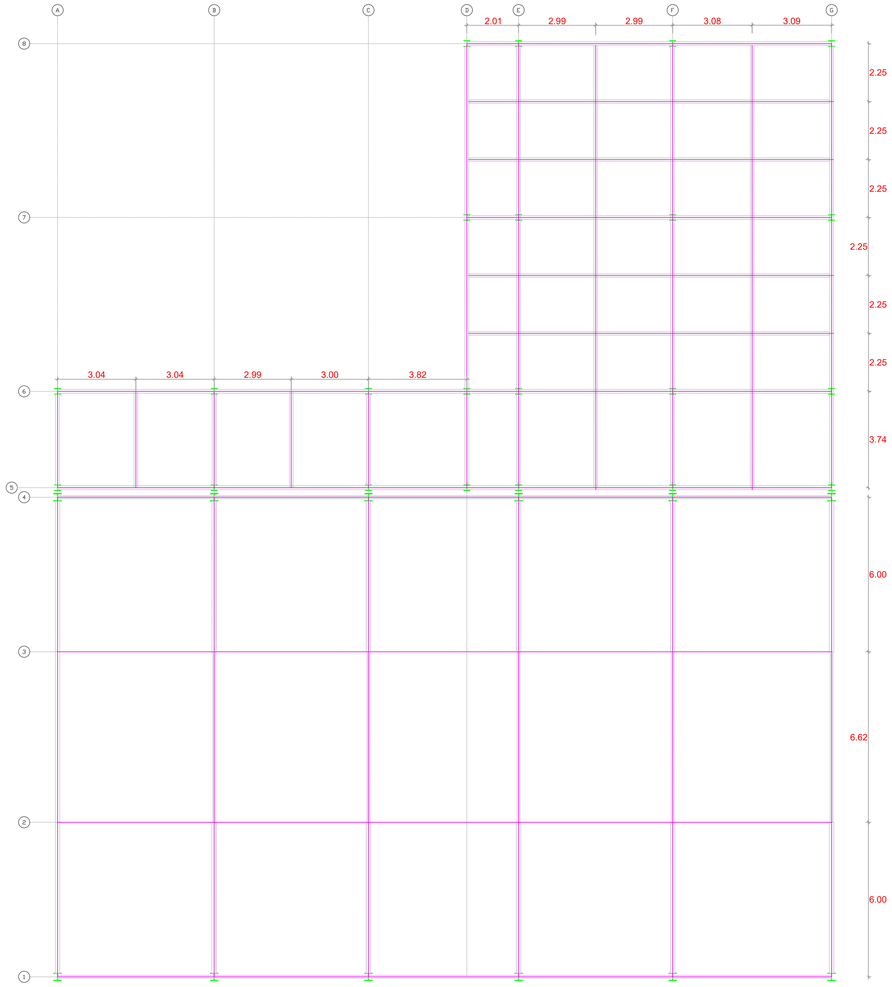

MODULO 7

Escala 1 : 180

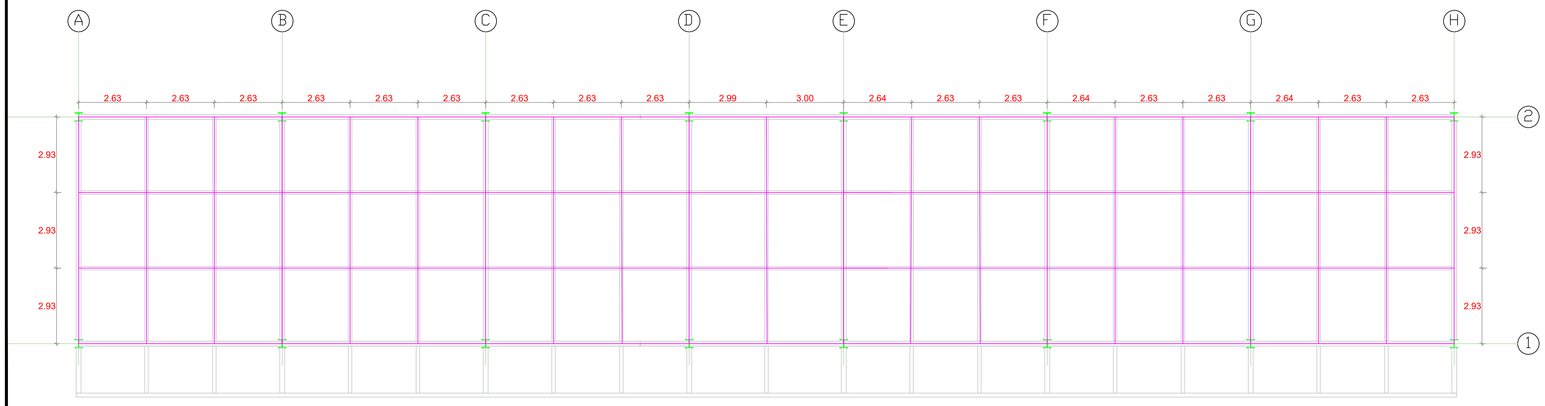

MODULO 4 Y 5

Escala 1 : 100

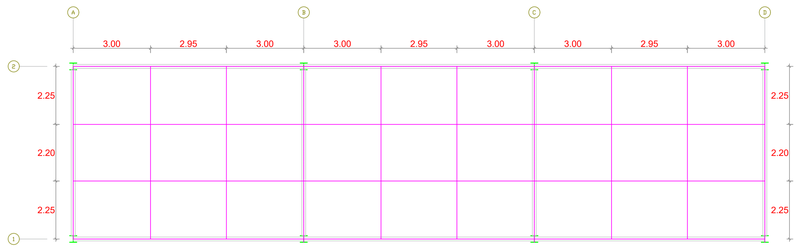

MODULO 6.1 Y 6.2

Escala 1 : 100

DEPARTAMENTO DE BOLIVAR

MOMPOX - BOLIVAR

OBJETO:

CONSTRUCCIÓN DE LA INFRAESTRUCTURA DE INSTITUCIÓN EDUCATIVA, MUNICIPIO EL CARMEN - DEPARTAMENTO DE BOLÍVAR.

LOCALIZACIÓN DEL PROYECTO:

DEPARTAMENTO DE BOLÍVAR

DIRECCIÓN DEL PREDIO

MOMPOX

Diseño Arquitectónico:

Diseño Estructural:

Rafael Enrique Altamiranda Gonzalez
Mat. No: 113202-380607 BLV

Diseño Electrico:

Vo Bo: Secretaría de infraestructura gobernacion de Bolivar

Firma funcionario responsable:
Cargo:

Vo Bo: Secretaría de infraestructura gobernacion de Bolivar

Firma funcionario responsable:
Cargo:

OBSERVACIONES

No.	FECHA	MODIFICACION
5		
4		
3		
2		
1		

CONTIENE

DETALLES DE ELEMENTOS
MODULACION DE JUNTAS
ENTREPISOS

DIBUJÓ

BORIS RANGEL ESPINOSA
Mat. No: A2691920216-1140843365

ESCALA

INDICADA

ESTUDIO:

ESTRUCTURALES

PL. 8

DE: 8