


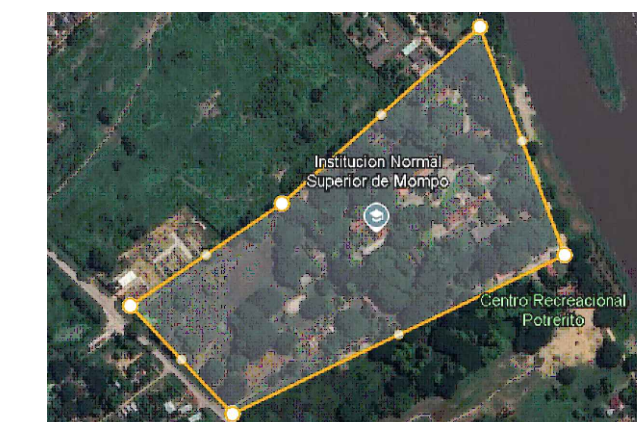

Institucion Educativa Normal Superior de Mompox



LOCALIZACION

NOTAS

SE RECOMIENDA LA INSTALACIÓN DE UN TRANSFORMADOR TIPO ACEITE "PAD-MOUNT" EN EXTERIOR, ESTO DEBIDO A LA ALTA HUMEDAD PRESENTE EN EL SITIO POR LA CERCANÍA A CUERPOS DE AGUA. ESTA RECOMENDACIÓN DEBERÁ SER VALIDADA CON EL CLIENTE EN CASO DE REQUERIR UNA MODIFICACIÓN.

CONVENCIONES

	Tubería EMT, diámetro indicado en planos
	Tubería PVC, diámetro indicado en planos
	Registro eléctrico MT
	Registro eléctrico BT
	Tablero eléctrico, nombre indicado en planos

V1	9/05/2015	EMISIÓN INICIAL	LUIS MOLINA	LUIS MOLINA	J. FERNANDEZ	J. FERNANDEZ
V2	29/11/2020	COMENTARIOS CLIENTE	JESSICA BACCA	JESSICA BACCA	J. FERNANDEZ	J. FERNANDEZ
REV	FECHA	EMITIDO PARA	DEBIDO	QUESERO	REVISO	APROBIO

REVISIONES

REVISOR	REVISOR
PROMOTOR DEL PROYECTO	PROMOTOR DEL PROYECTO

DISEÑADOR/EJECUTOR DEL PROYECTO



COLEGIO NORMAL SUPERIOR DE
MOMPOX



TIPO DE PLANO		CONTENIDO	
ELÉCTRICO		Alimentadores y punto de conexión	
APROBADO POR Ing. Juanma Fernández De Castro	DIBUJO: Ing. Jessica Baeza	MAT: AT25-172054	FIRMA Jessica Baeza S
VERSIÓN: V2	DISEÑO: Ing. Jessica Baeza	MAT: AT25-172054	FIRMA Jessica Baeza S
FECHA: 08/01/2026	REVISOR: Ing. Juanma Fernández De Castro	MAT: AT25-919M	FIRMA: 
SISTEMAS: 1.760	ESCALA: 1:1		
		FECHA DEL PLANO	

NUMERACION DE PLANO	1.000
IAC-NSM-PL-ELE-002	

PLANCHA
02/03

Detalle de cambio de nivel
alimentadores y circuitos ramales

Escala 1:50

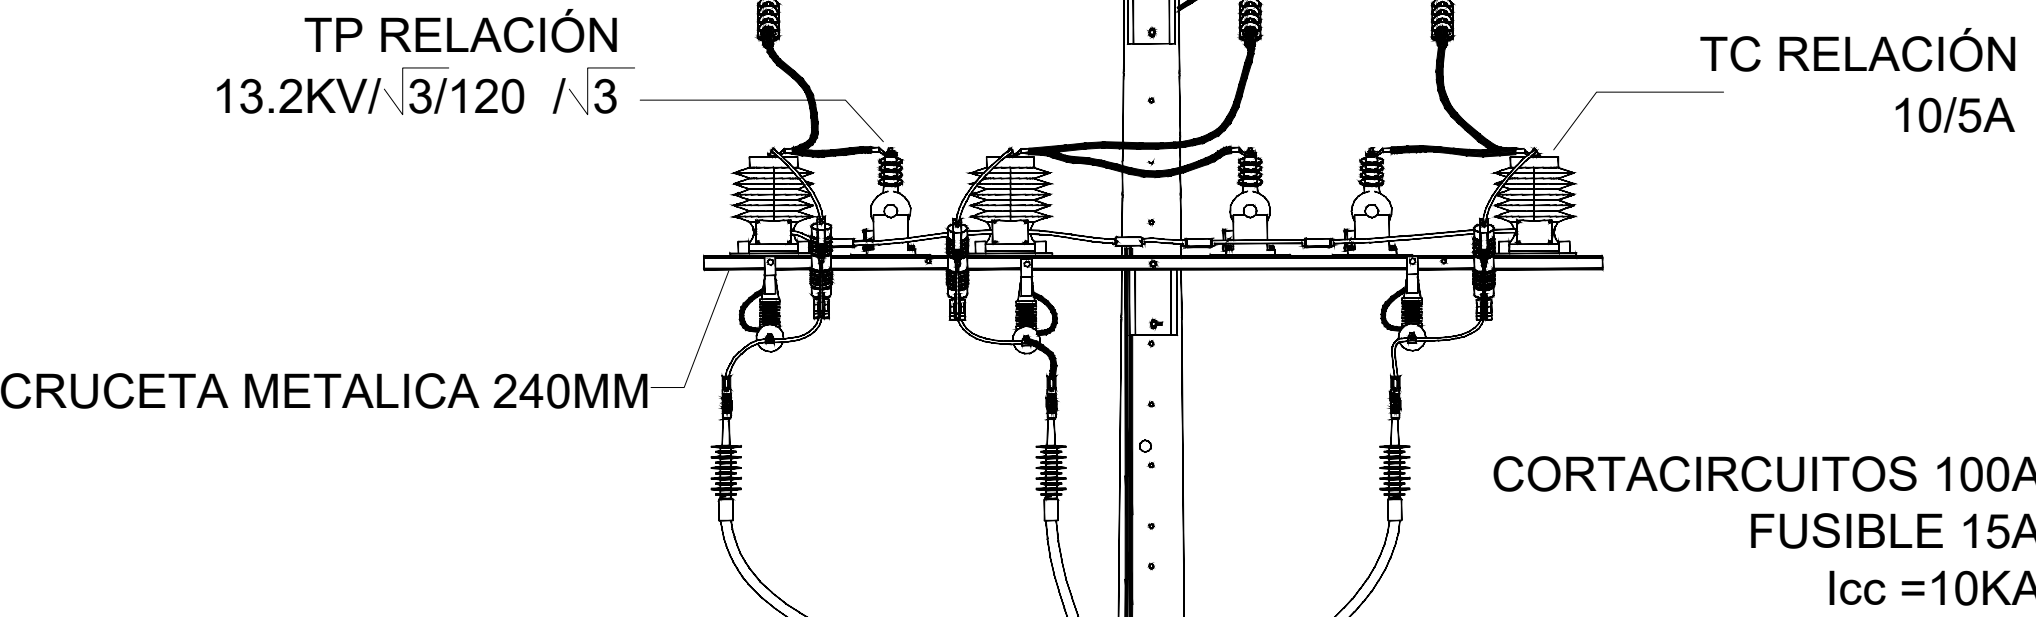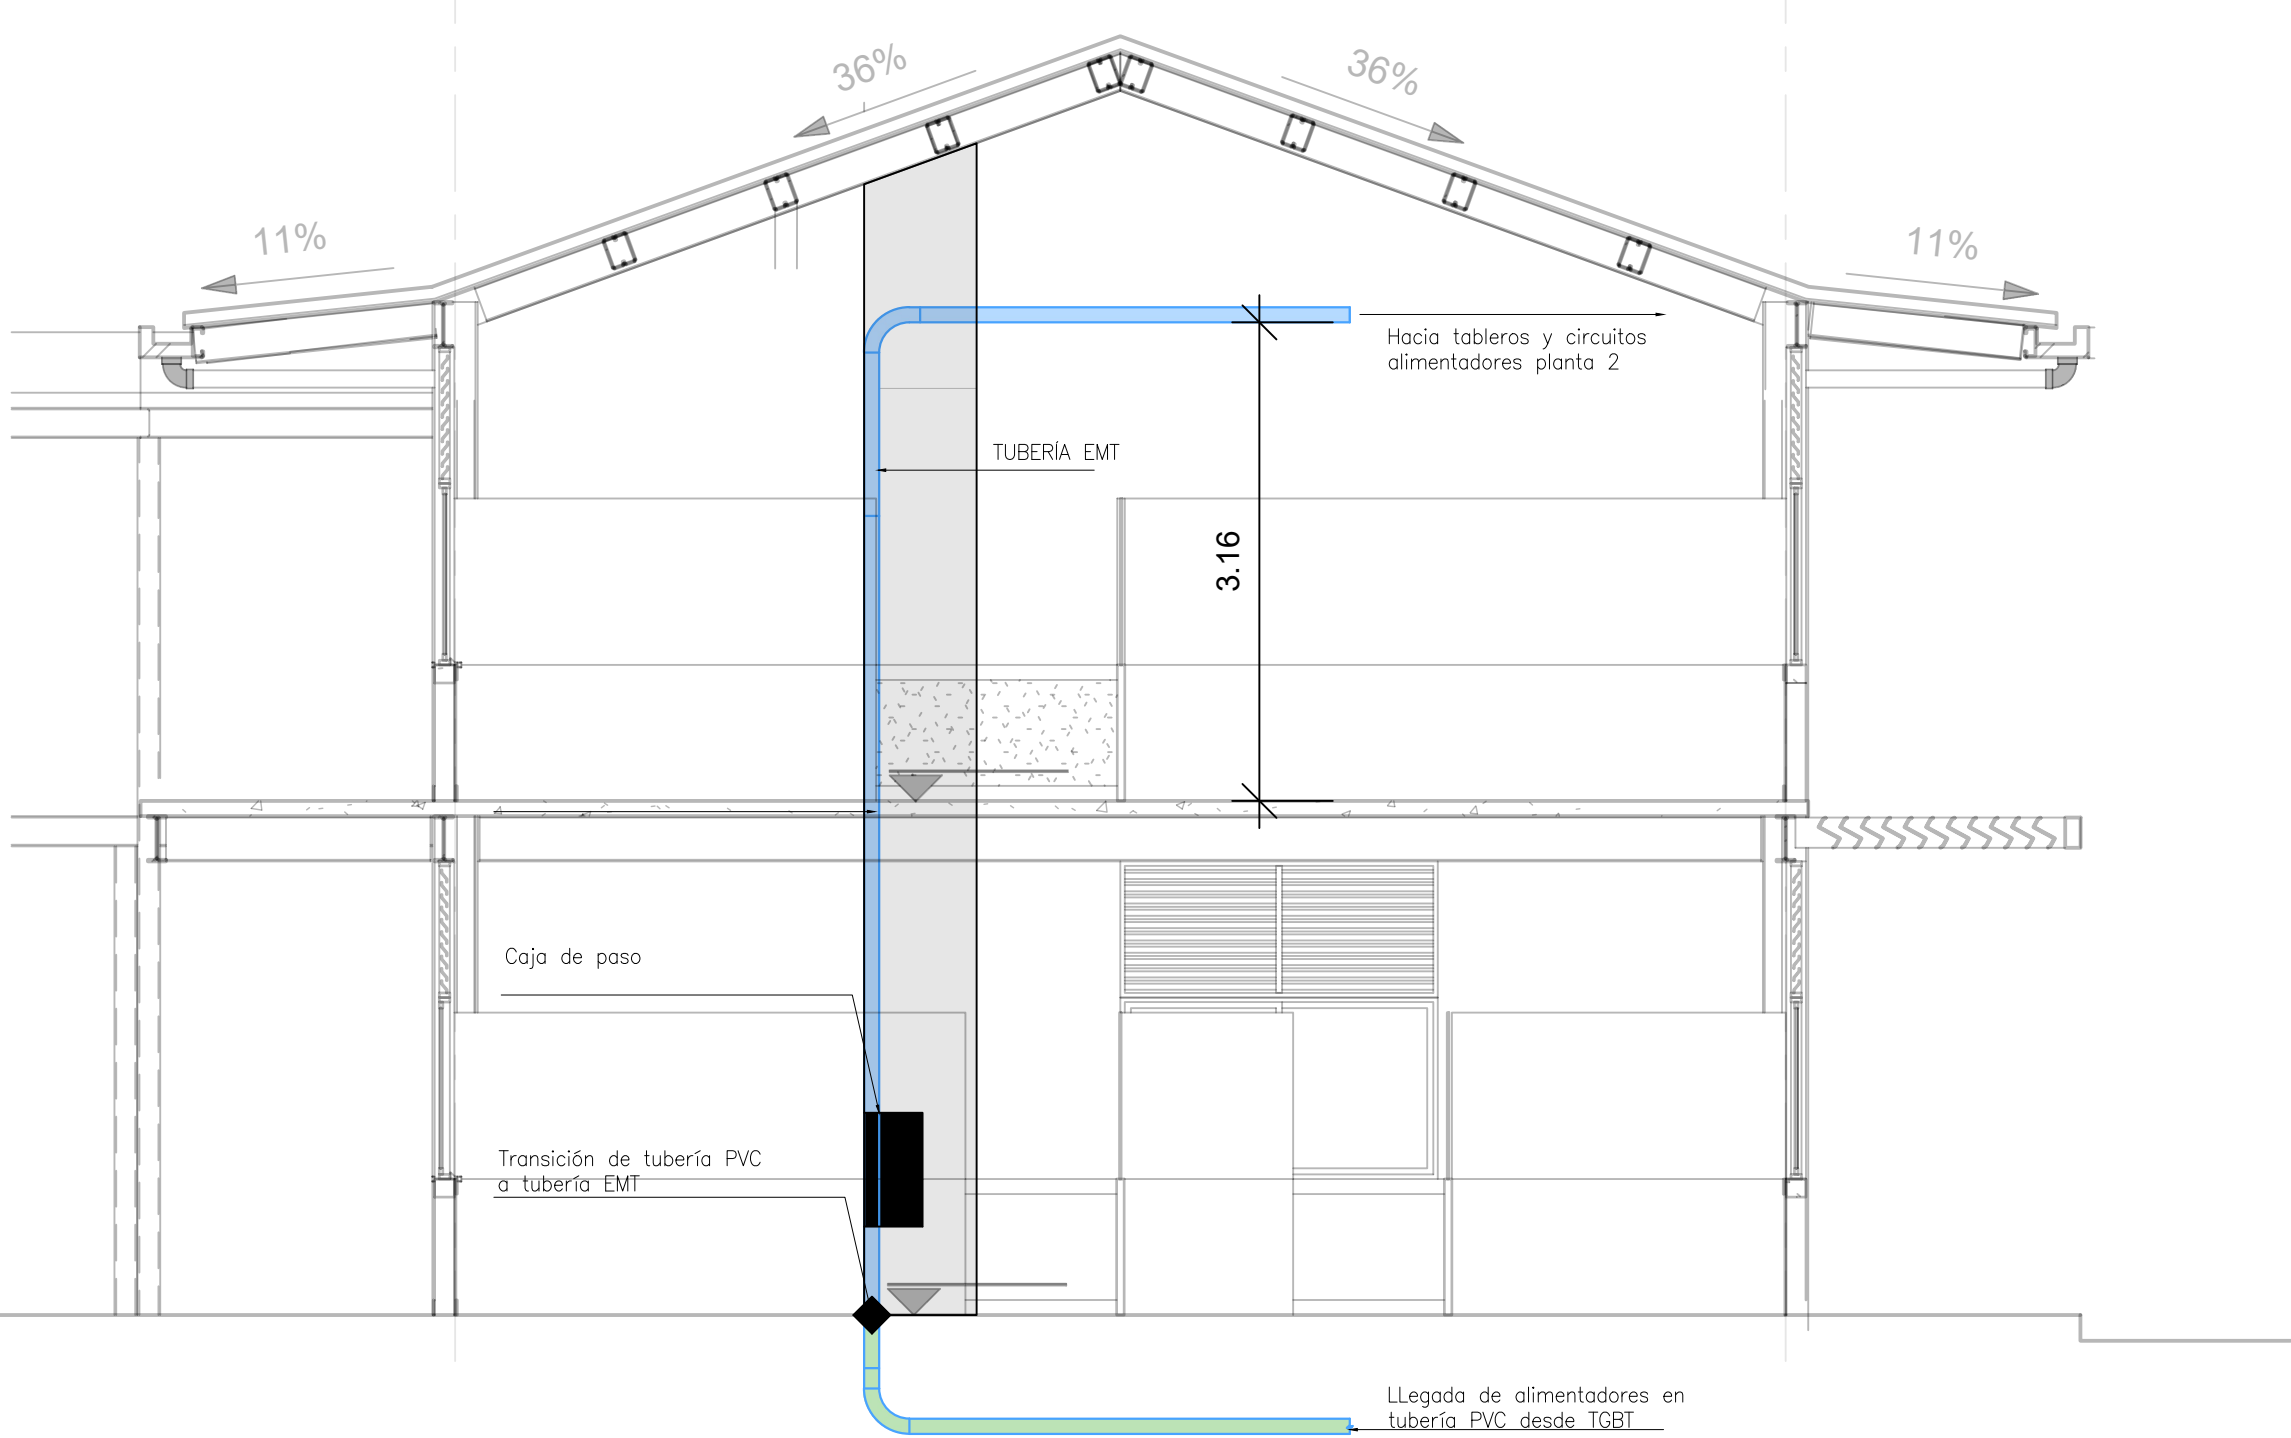


Detalle punto de conexión

Escala 1:50

GABINETE INTEMPERIE
MEDIDOR NIVEL II
MEDIDA INDIRECTA




Detalle de registro eléctrico SB
300

Escala 1:50

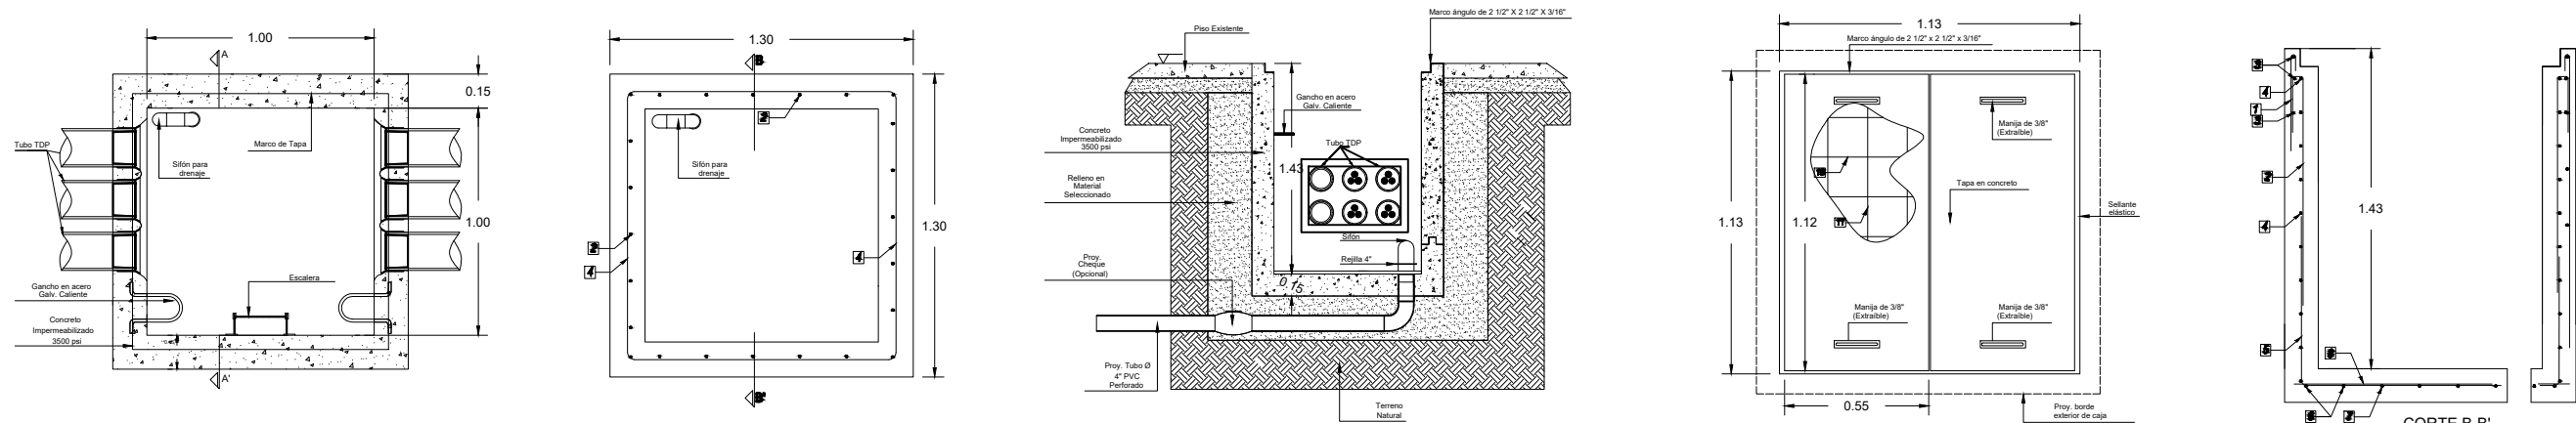

Detalle de registro eléctrico SB
335

Escala 1:50

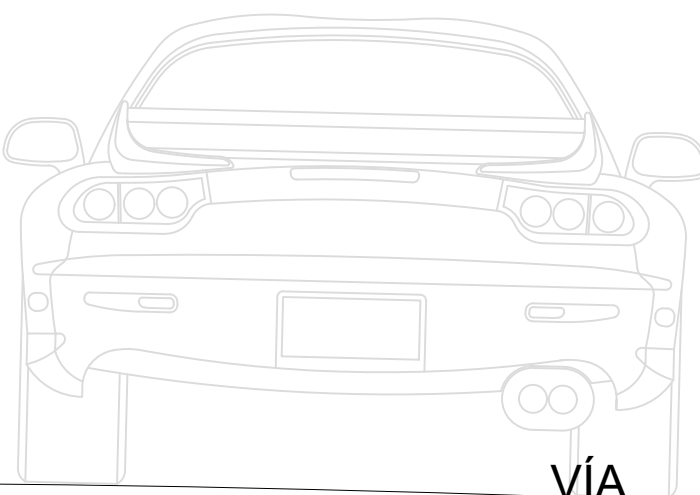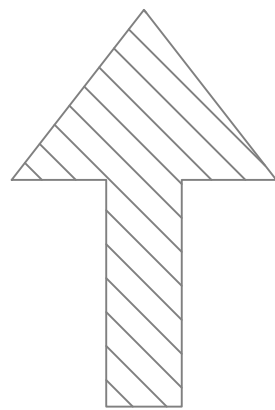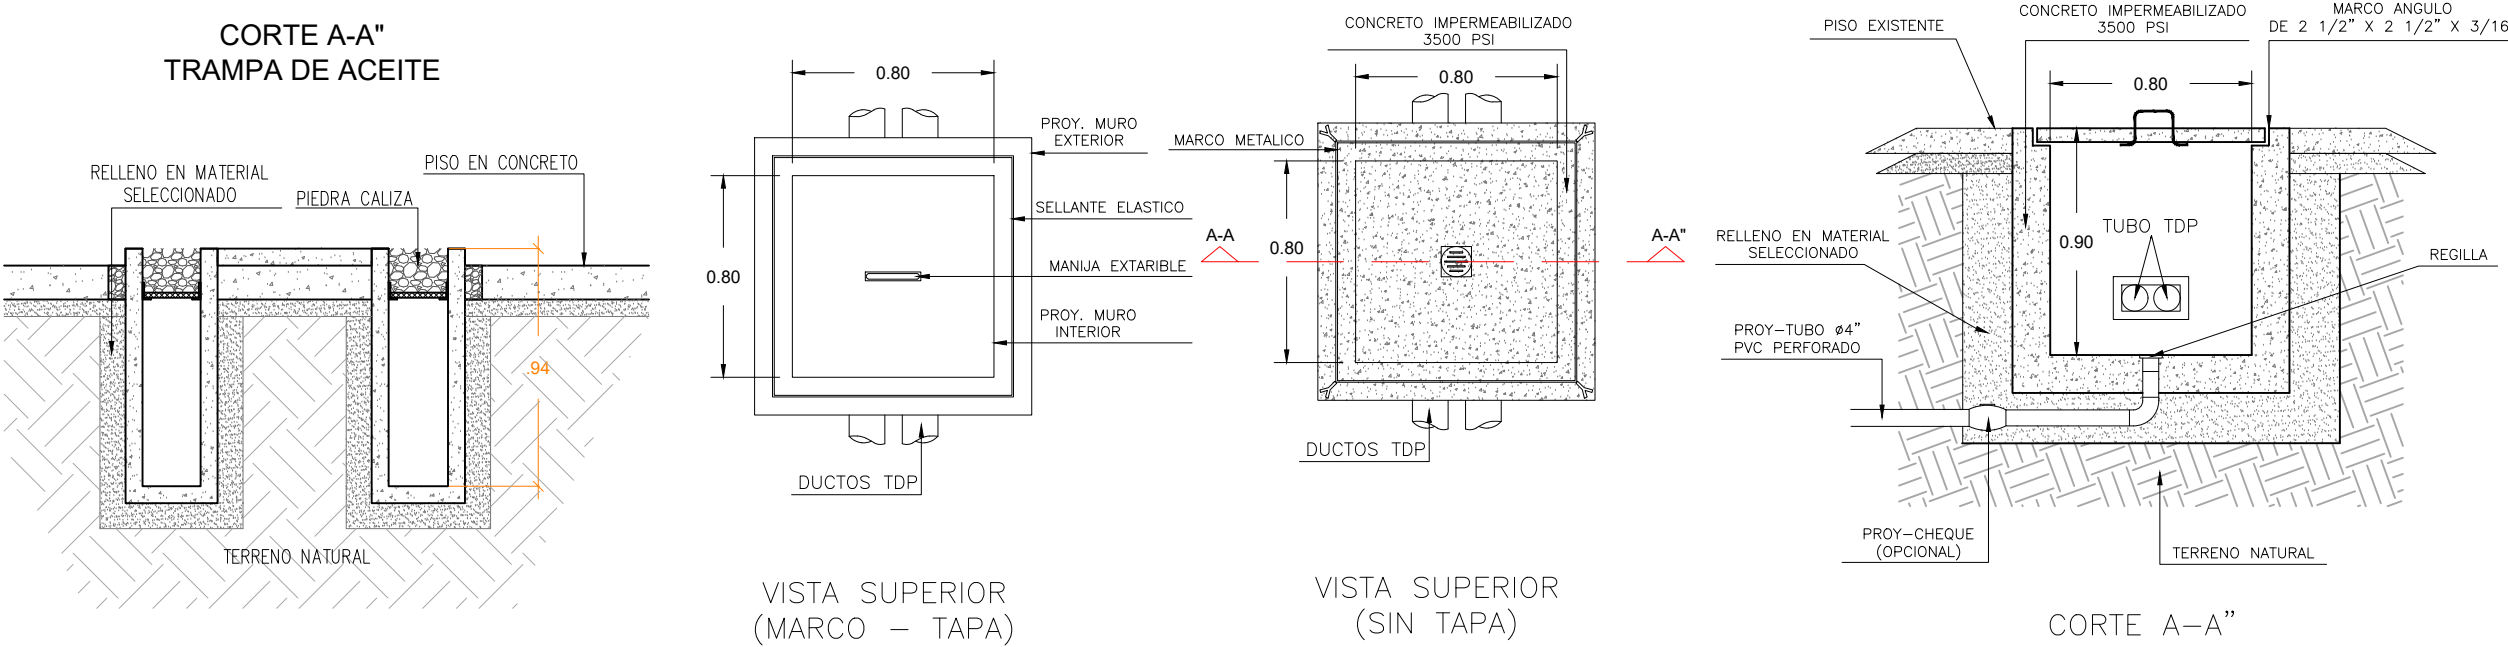

ANDÉN


ANDÉN

REGISTRO
1m (ANCHO)
1m (LARGO)
1m (PROFUNDIDAD)



UBICACIÓN

Institucion Educativa Normal Superior de Mompo

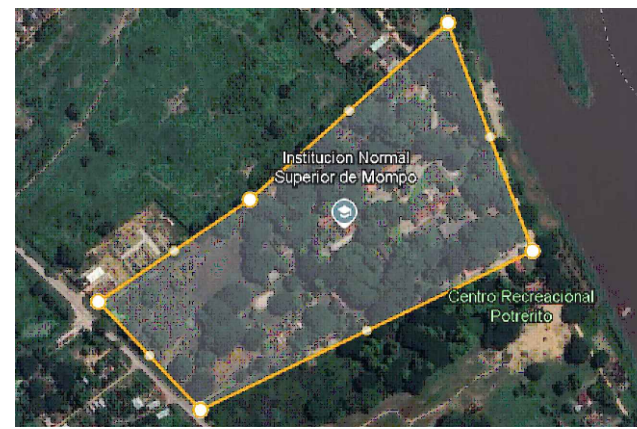

LOCALIZACION

NOTAS

1. MEDIDAS EN METROS, EXCEPTO INDICADAS.
2. EN ZONAS PROPENSAS A INUNDACIONES SE DEBERÁ PAÑETAR CON MORTERO IMPERMEABILIZADOR LAS SUPERFICIES EXTERNAS E INTERNAS DE LA CAJA.
3. LOS DUCTOS SE COLOCARÁN CON UNA PENDIENTE MINIMA DEL 1% HACIA LAS CAJAS DE INSPECCIÓN.
4. VER DETALLES DE ESCALERA EN EL PLANO SB - 300 NORMA AFINIA.
5. VER ISOMÉTRICOS DE TAPAS EN SB 335 NORMA AFINIA.
6. EN LA PARTE SUPERIOR DE LA CAJA DEBE AGREGARSE SELLANTE ELÁSTICO ENTRE LAS TAPAS Y LOS BORDES, SEGÚN LAS ESPECIFICACIONES TÉCNICAS DE MATERIALES.
7. VÁLVULA CHEQUE OBLIGATORIA EN SITIOS DE ALTO NIVEL FREÁTICO O CON CONEXIÓN A RED PLUVIAL.

CONVENCIONES

REV.	FECHA.	ELABORADO POR.	REVISADO POR.	APPROBADO POR.
V1	2023/03/03	ING. JESSICA BARRA	ING. JESSICA BARRA	ING. JESSICA BARRA
V2	2023/03/03	ING. JESSICA BARRA	ING. JESSICA BARRA	ING. JESSICA BARRA

REVISIONES

PROMOTOR DEL PROYECTO

DISEÑADOR/EJECUTOR DEL PROYECTO



COLEGIO NORMAL SUPERIOR DE
MOMPOX

TIPO DE PLANO	CONTENIDO
ELÉCTRICO	Detalles generales
APPROBADO POR	ING. JESSICA BARRA
VERSION	ING. JESSICA BARRA
FECHA	ING. JESSICA BARRA
PROYECTO	ING. JESSICA BARRA
CONSTRUCCIÓN	INDICADA
NUMERACION DE PLANO	PLANCHA

IAC-NSM-PL-ELE-004-V2

03/03