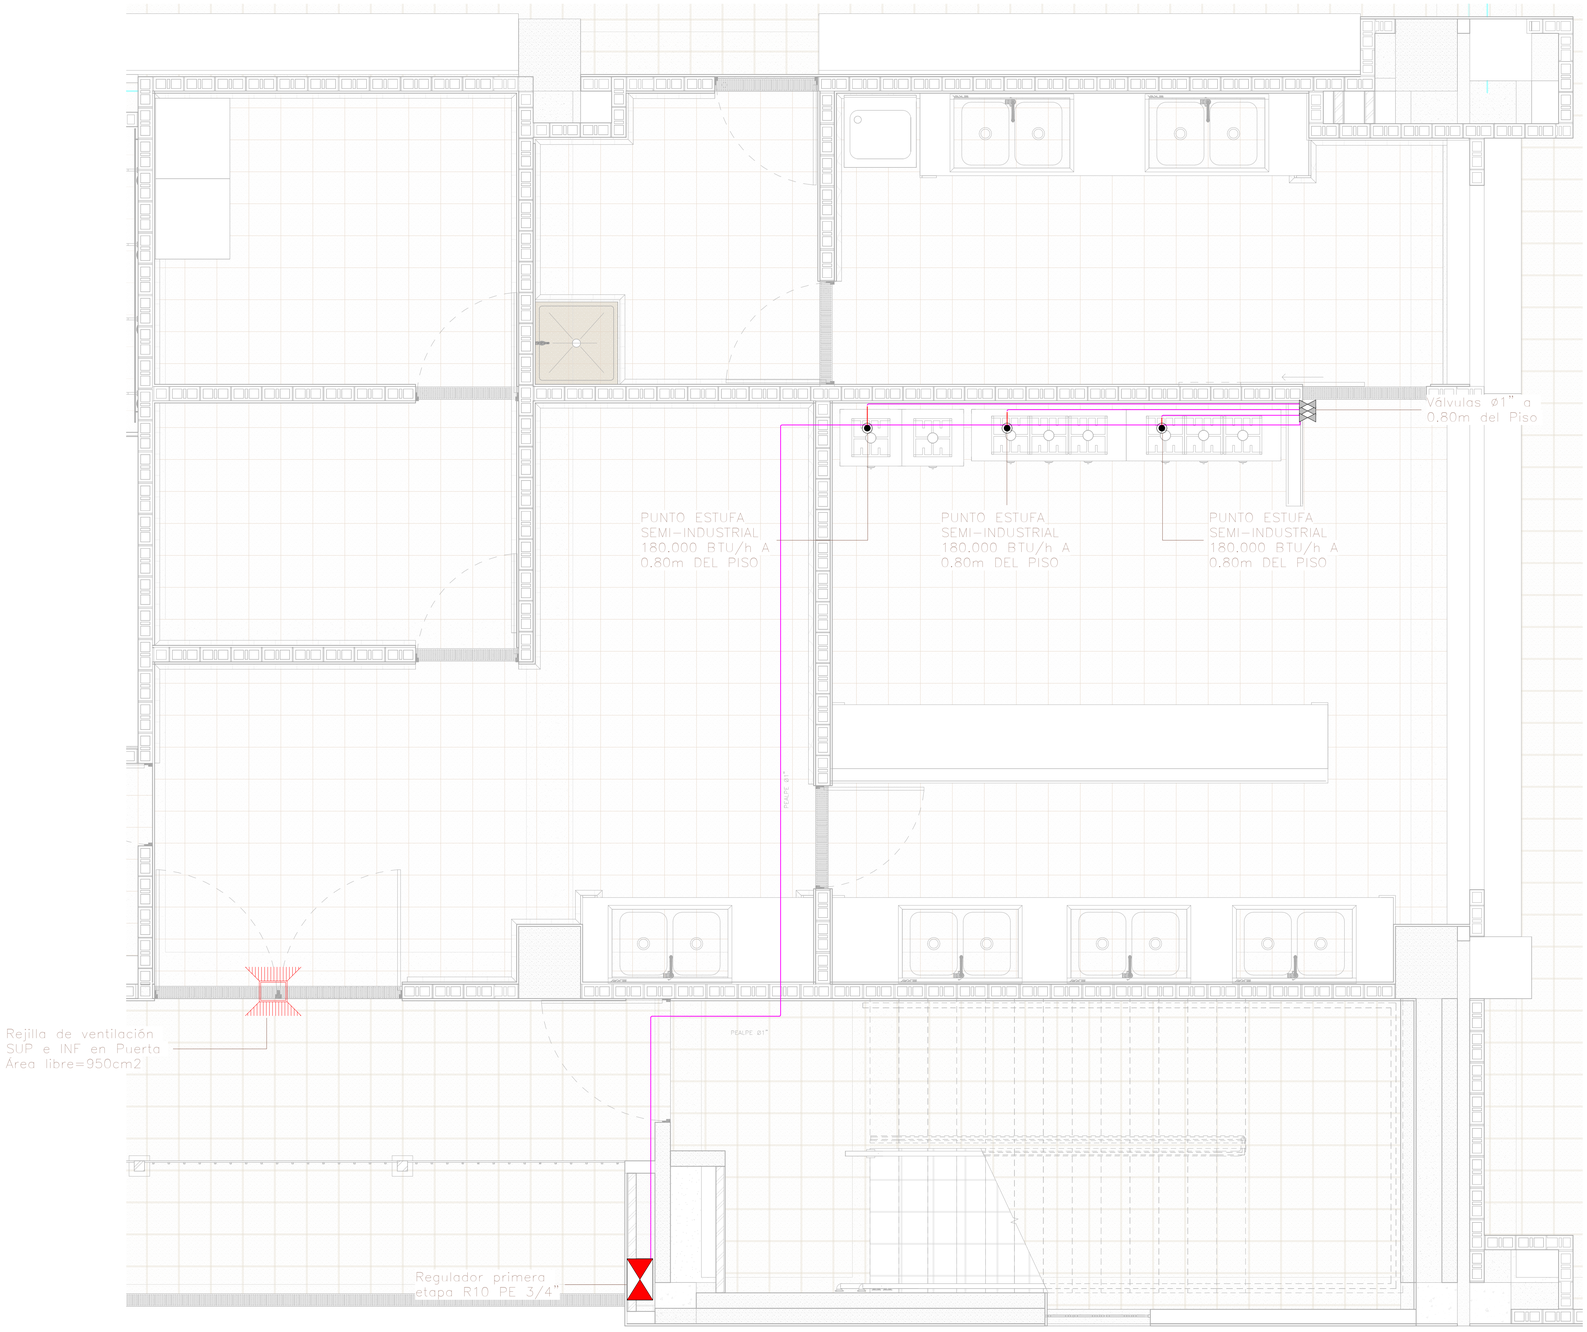


CONVENCIONES

- TUBERIA AG ø1/2"
- TUBERIA AG ø3/4"
- TUBERIA AG ø11/2"
- PEALPE ø1"
- PEALPE ø1/2"
- PEALPE ø3/4"
- VALVULA
- PUNTOCONEXION
- BUITRON
- CENTRO DE MEDICION
- REJILLA DE VENTILACIÓN

OBSERVACIONES:

PLANOS REFERENCIA:

NUMERO	FECHA	MODIFICACIÓN	REVISO

GdO
Una empresa PROMIGAS

CONTENIDO:

COLEGIO VIVERO

PISO 1
RED DE GAS NATURAL

APROBO: ING. GIOVANNY GOMEZ	DIBUJO: JERENE MORENO	FECHA: 22/04/2025
DISEÑO: ING. JHON CARLOS ANGULO	REVISO: ING. JAVIER PRIETO P.	ESCALA: 1:25
ARCHIVO DE AUTOCAD: 2025-COLEGIO VIVERO-EDIFICIO-GAS-R1.dwg	PLANO No: 1/5	REVISION: 00