

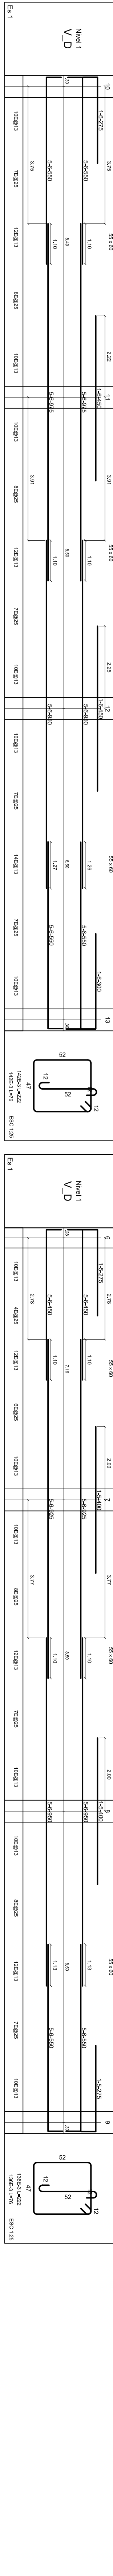
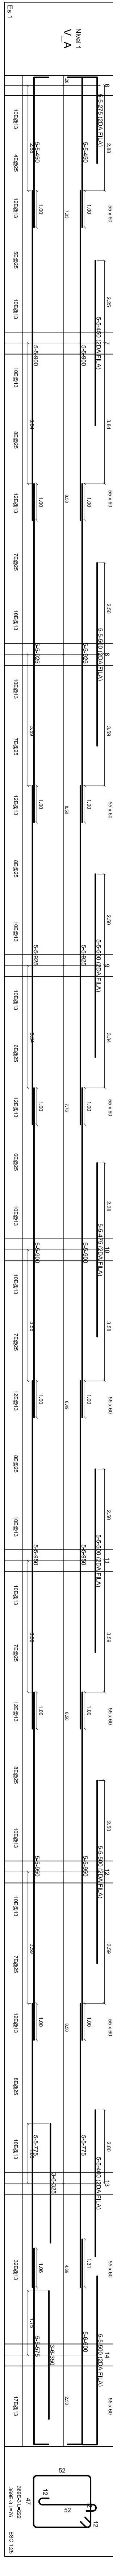
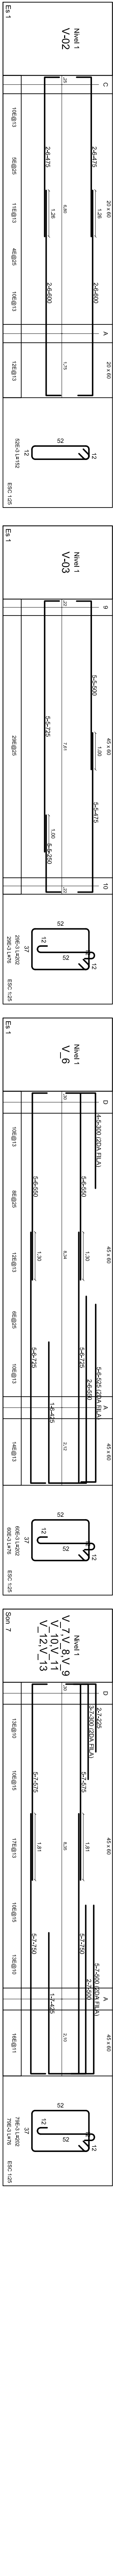
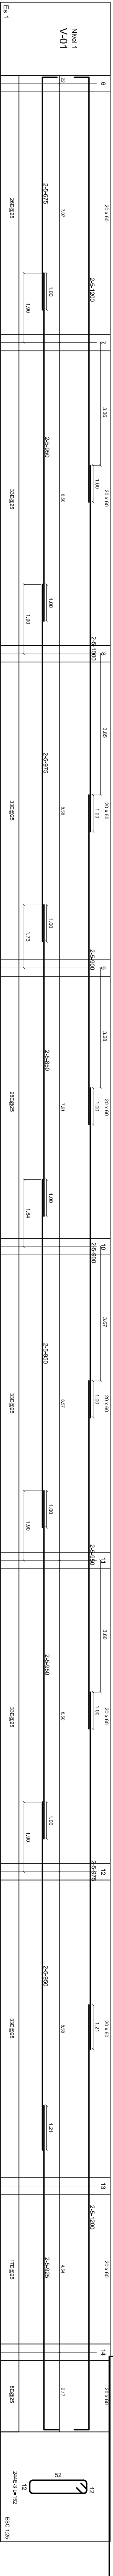
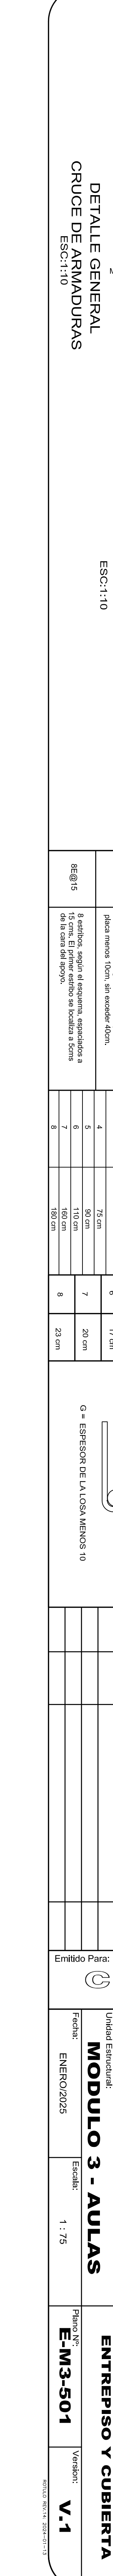
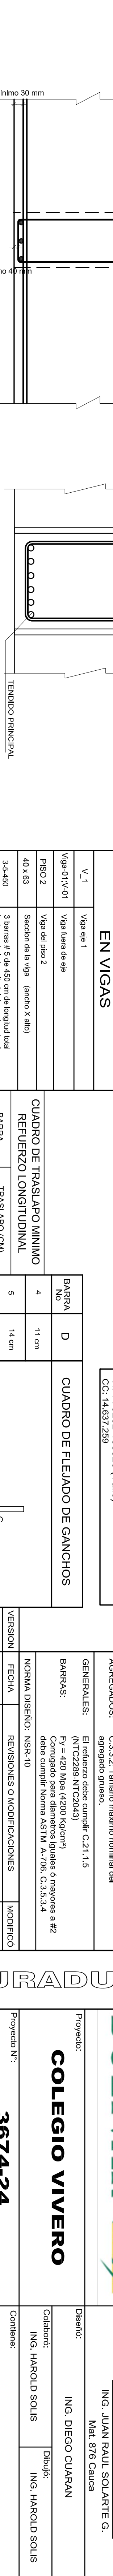
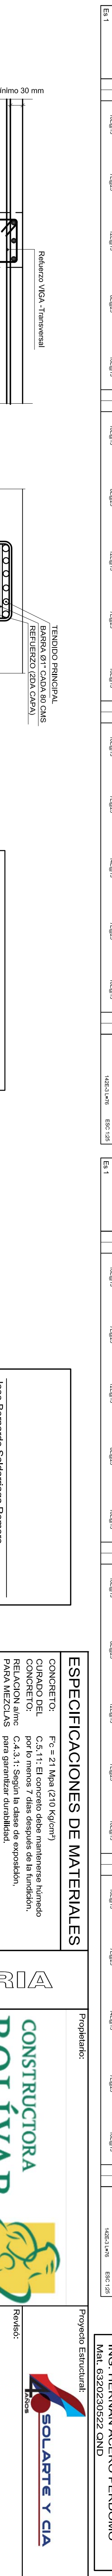
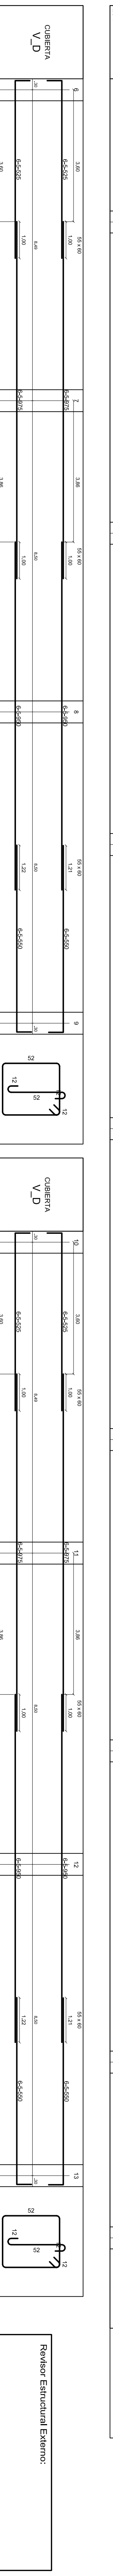
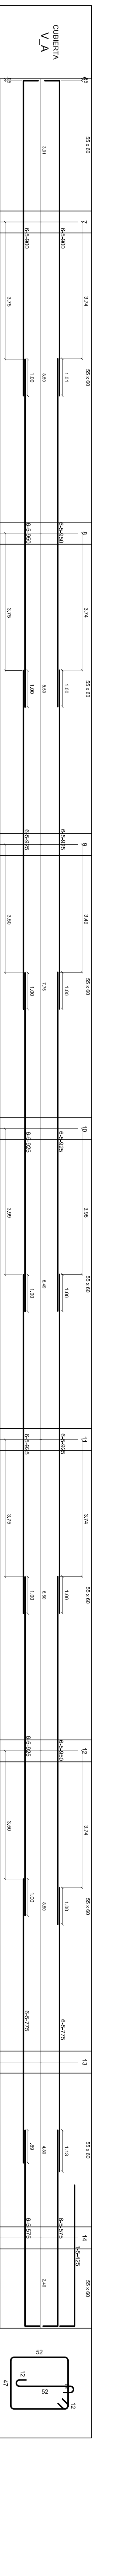
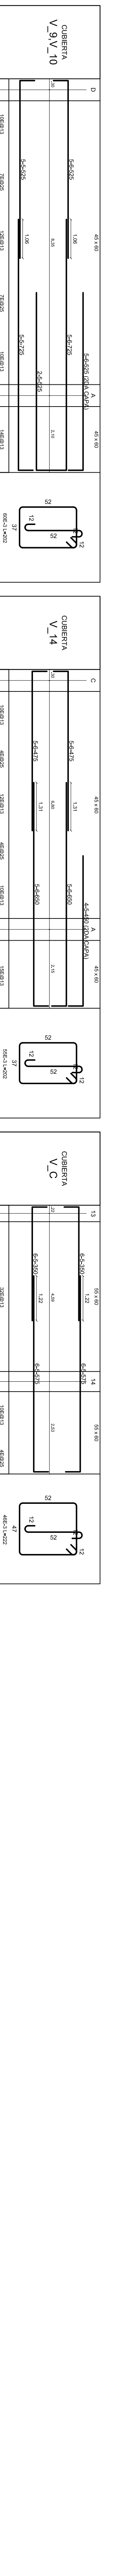


DESPIECE DE VIGAS DE ENTREPISO
ESCALA 1:75

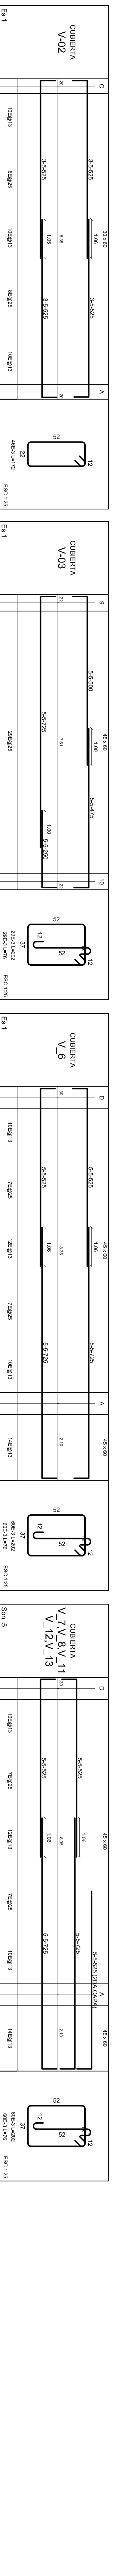

DESPIECE DE VIGAS DE CUBIERTA
ESCALA 1:75

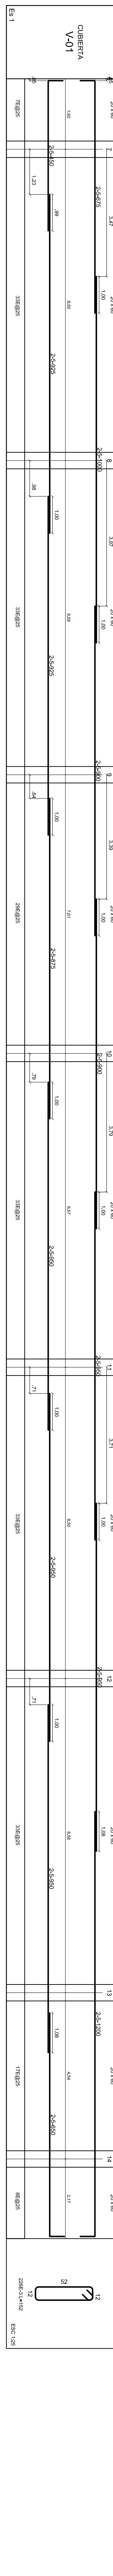

3674-24

COLEGIO VIVERO