

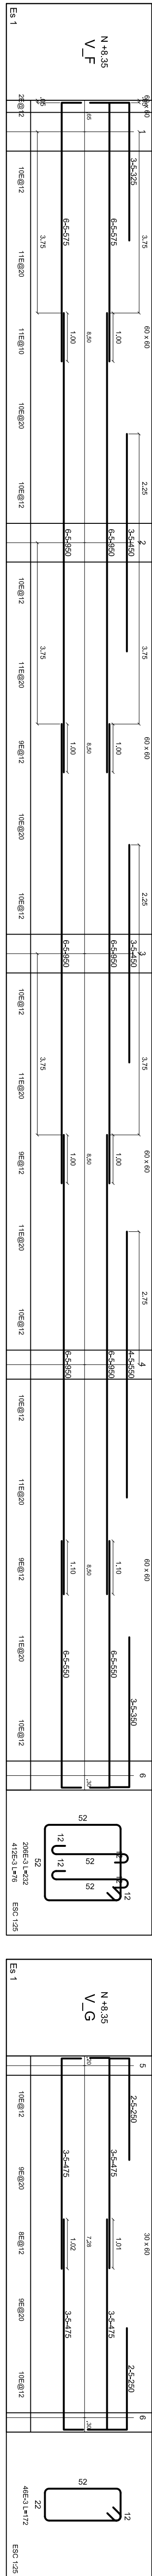
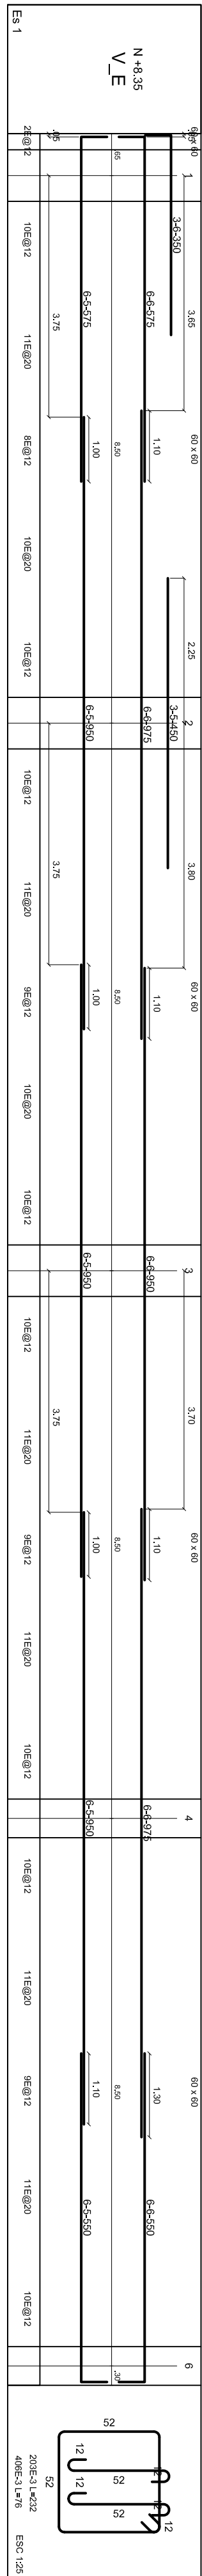
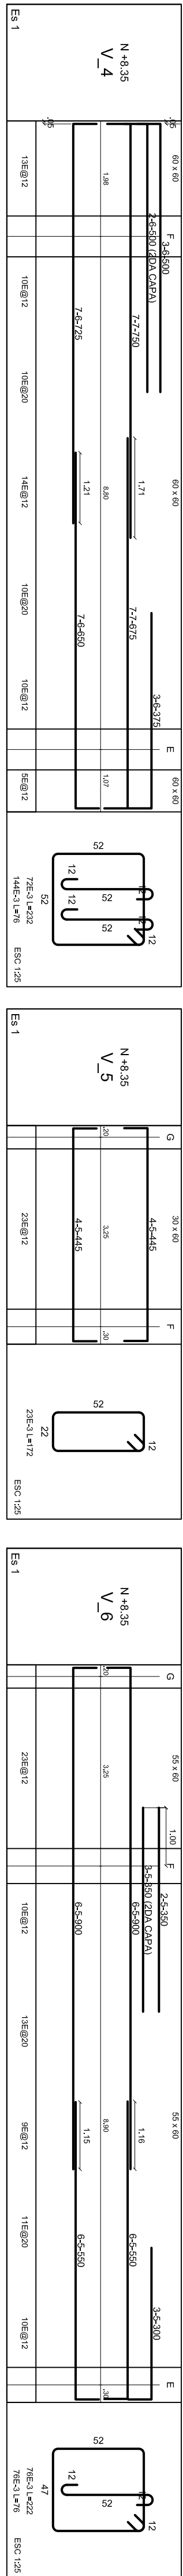
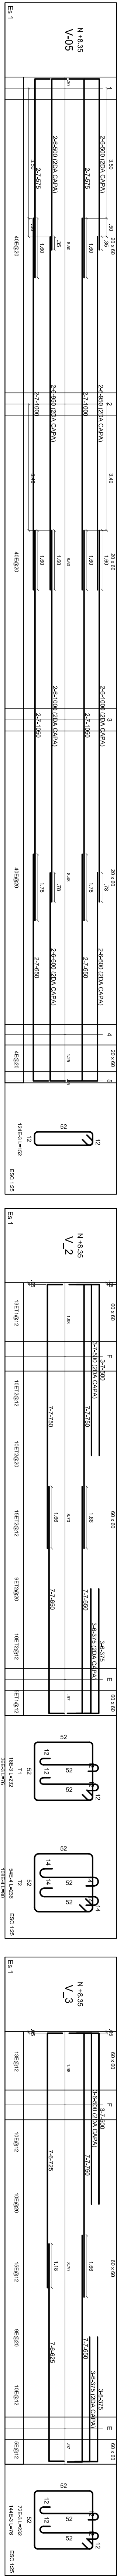
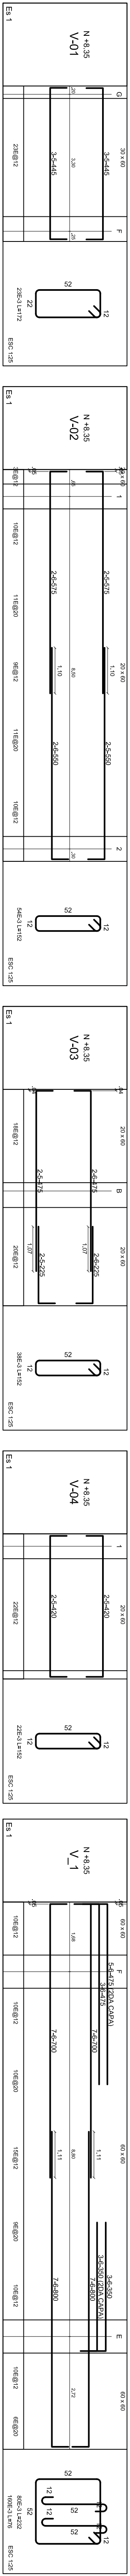
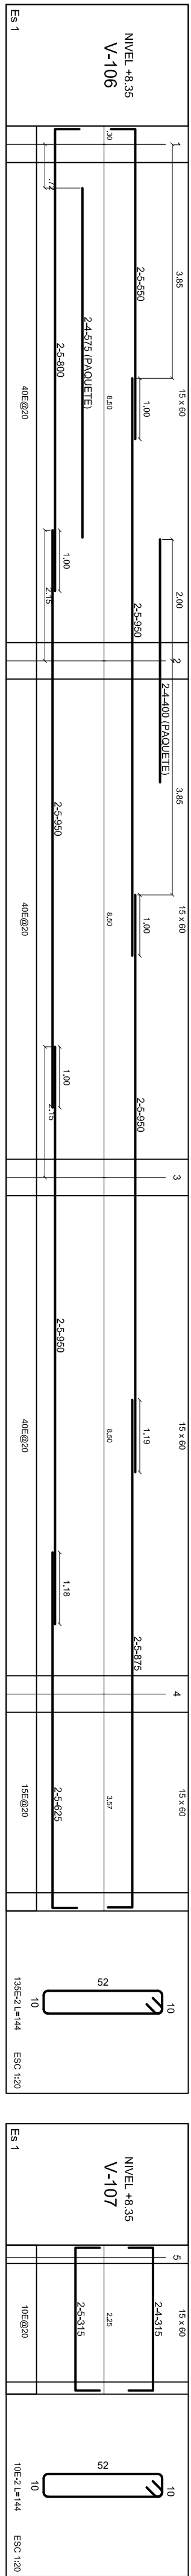
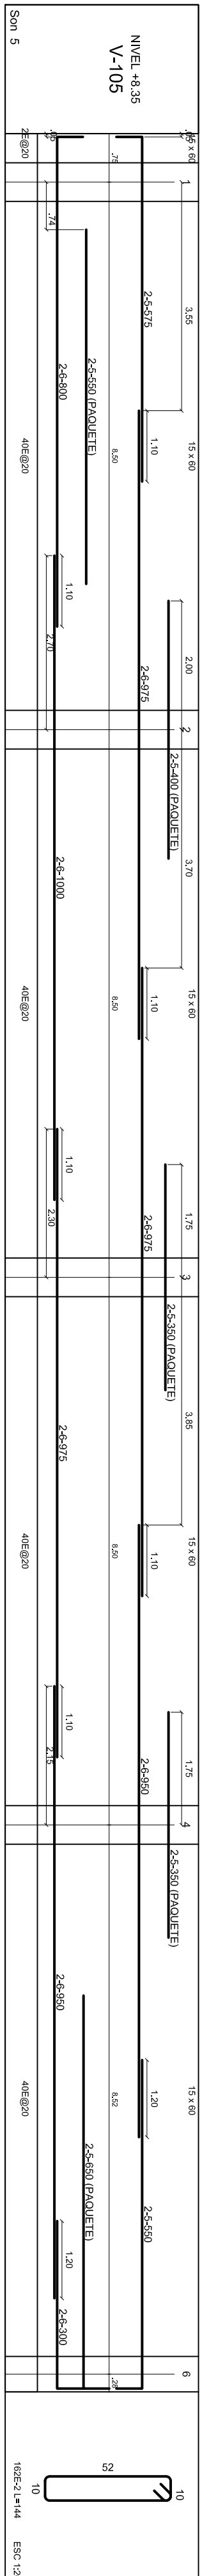
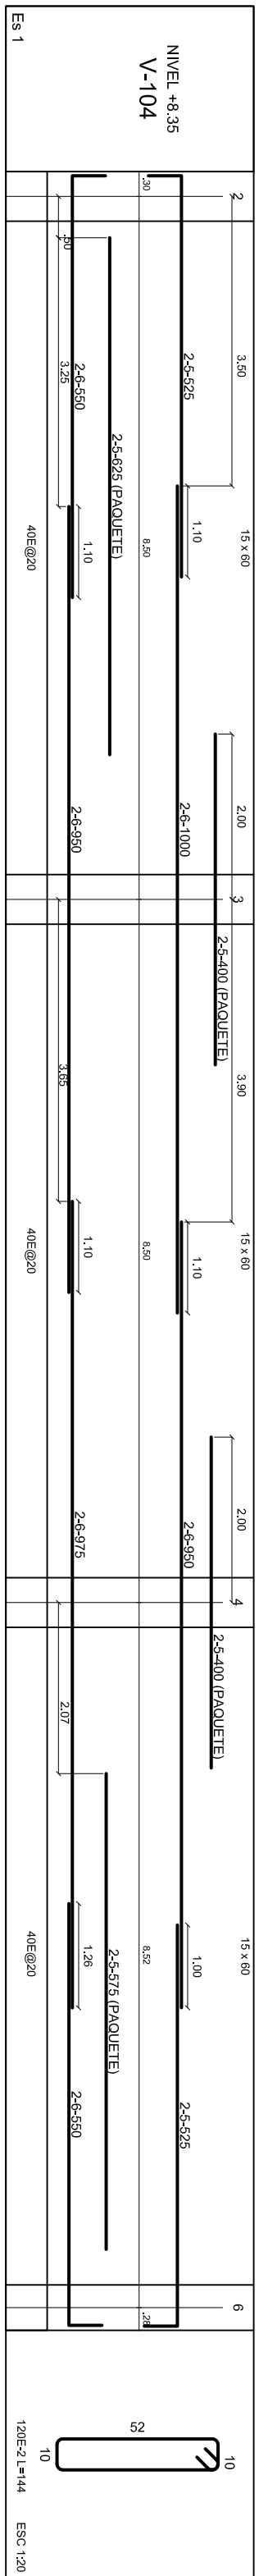


DESPIECE DE VIGAS NIVEL +8.35
ESCALA 1:75

3668-24
COLEGIO VIVERO

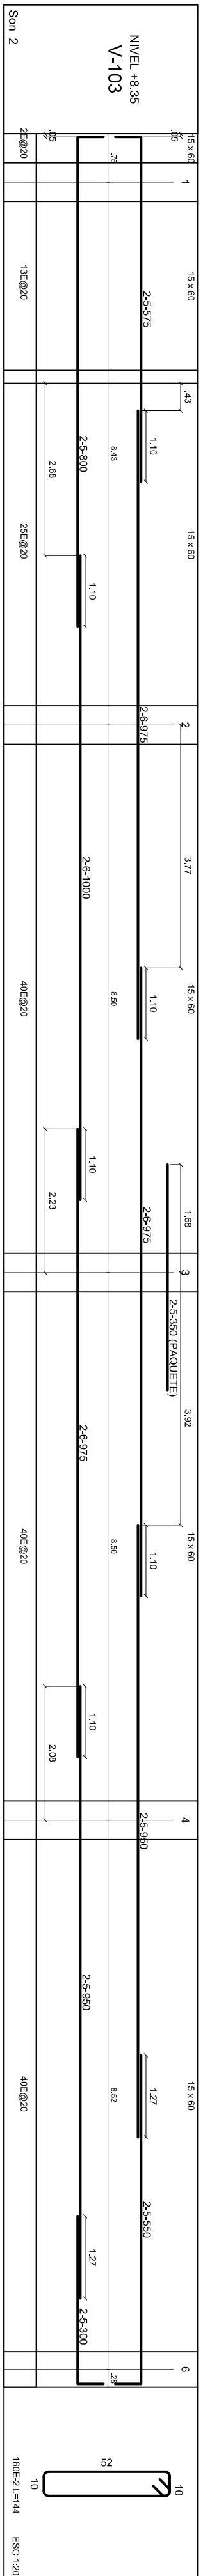



DESPIECE DE VIGUETAS NIVEL +8.35
ESCALA 1:75

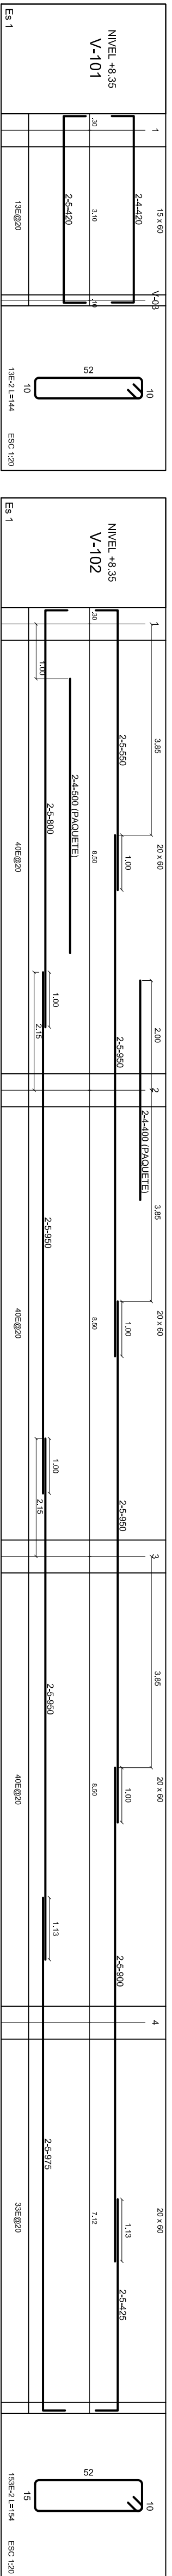

CUADRO DE TRASLAPO MINIMO REFUERZO LONGITUDINAL				CUADRO DE FLEADO DE GANCHOS			
BARRA	TRASILAPO (CM)	5	6	17	cm	MODIFICADO	
1	75						
2	75						
3	75						
4	75						
5	75						
6	75						
7	75						
8	75						

VERSION	FECHA	REVISIONES O MODIFICACIONES	MODIFICADO

Propietario:	Proyecto N°:	3668-24
Unidad Estructural:	MODULO 4 - ADMINISTRACION	
Fecha:	FEBRERO/2025	Escala: 1 : 75
Página N°:	E-M4-502	Version: V.1

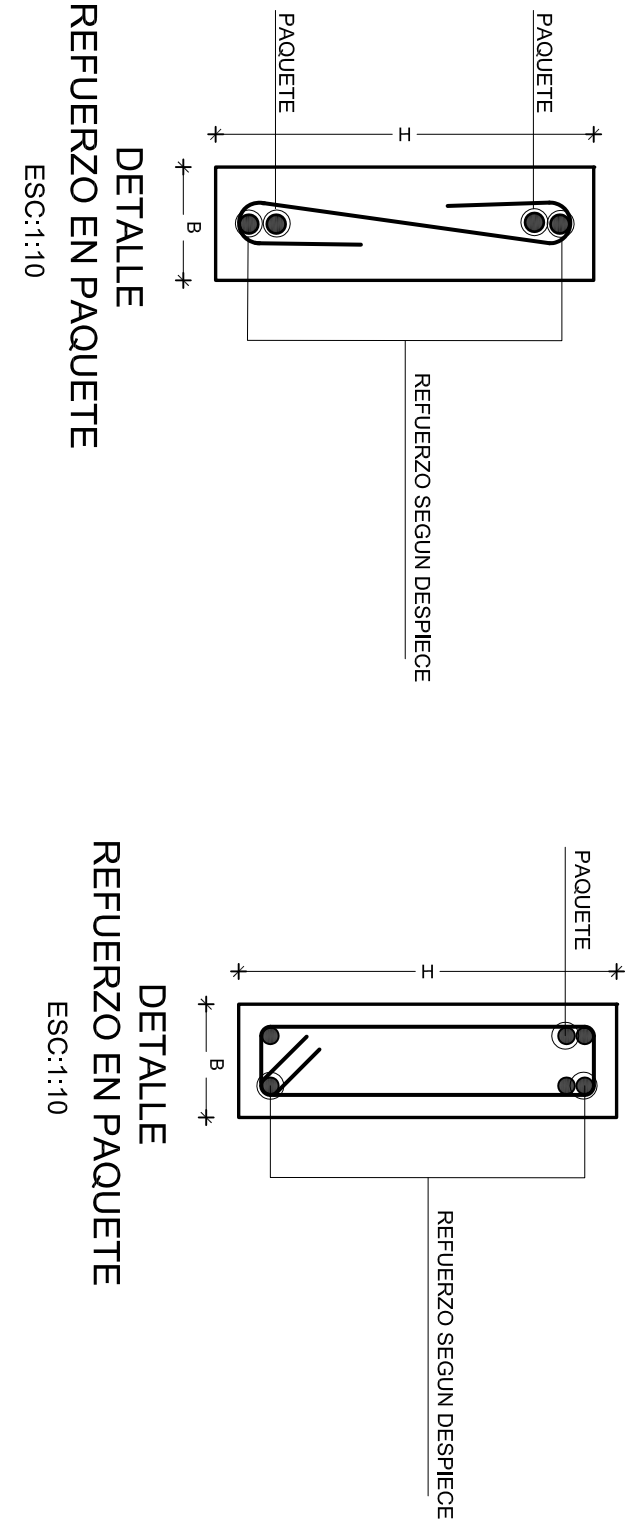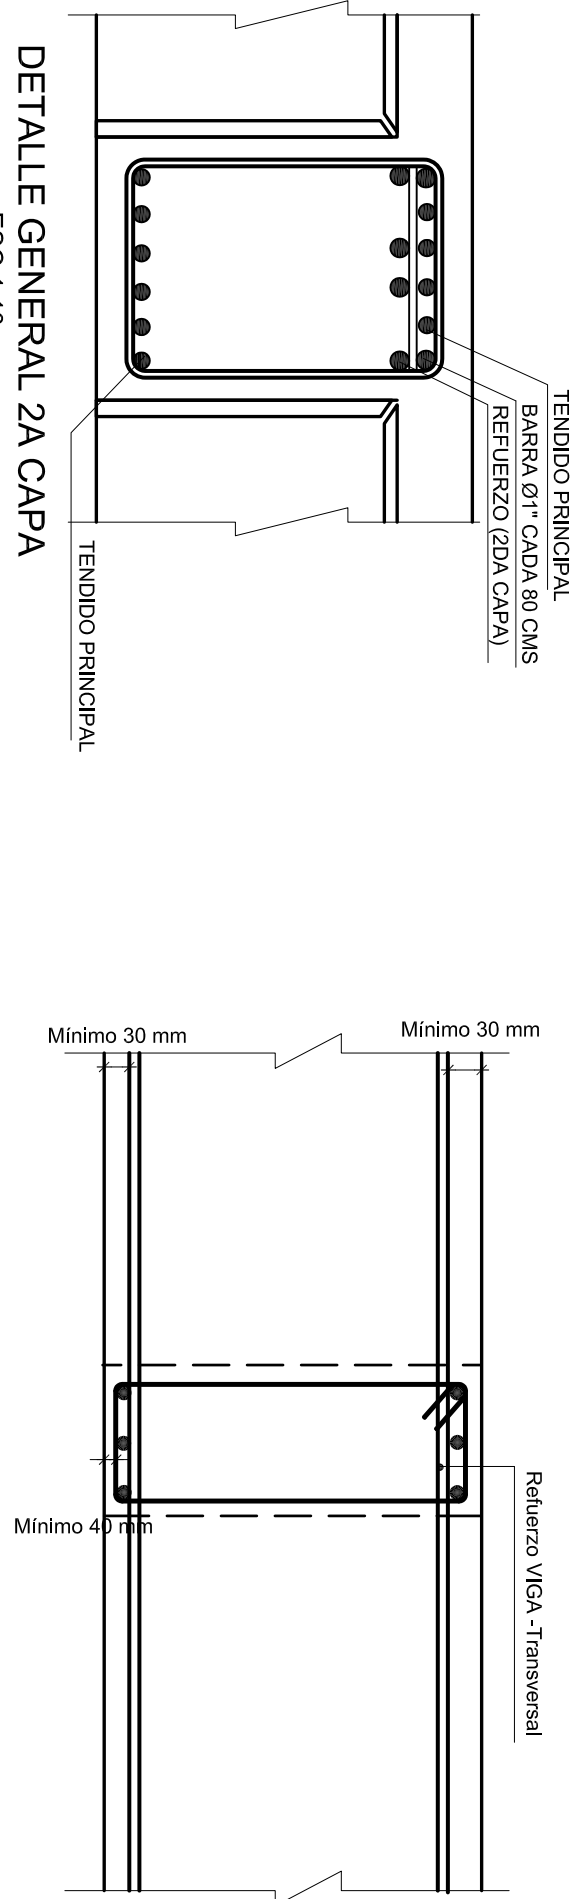

José Bernardo Saldaña Romero T.P. 76202-15525 (Vale) Sociedad de Ingenieros Ingeniero Estructural Externo
ING. HERNAN ALCERIO PERDOMO MIL. 6320230522 OND

CONVENCIONES NUMERICAS EN VIGAS	
V-1	Viga de 1
V-2	Viga de 2
V-3	Viga de 3
V-431	Viga de 431