



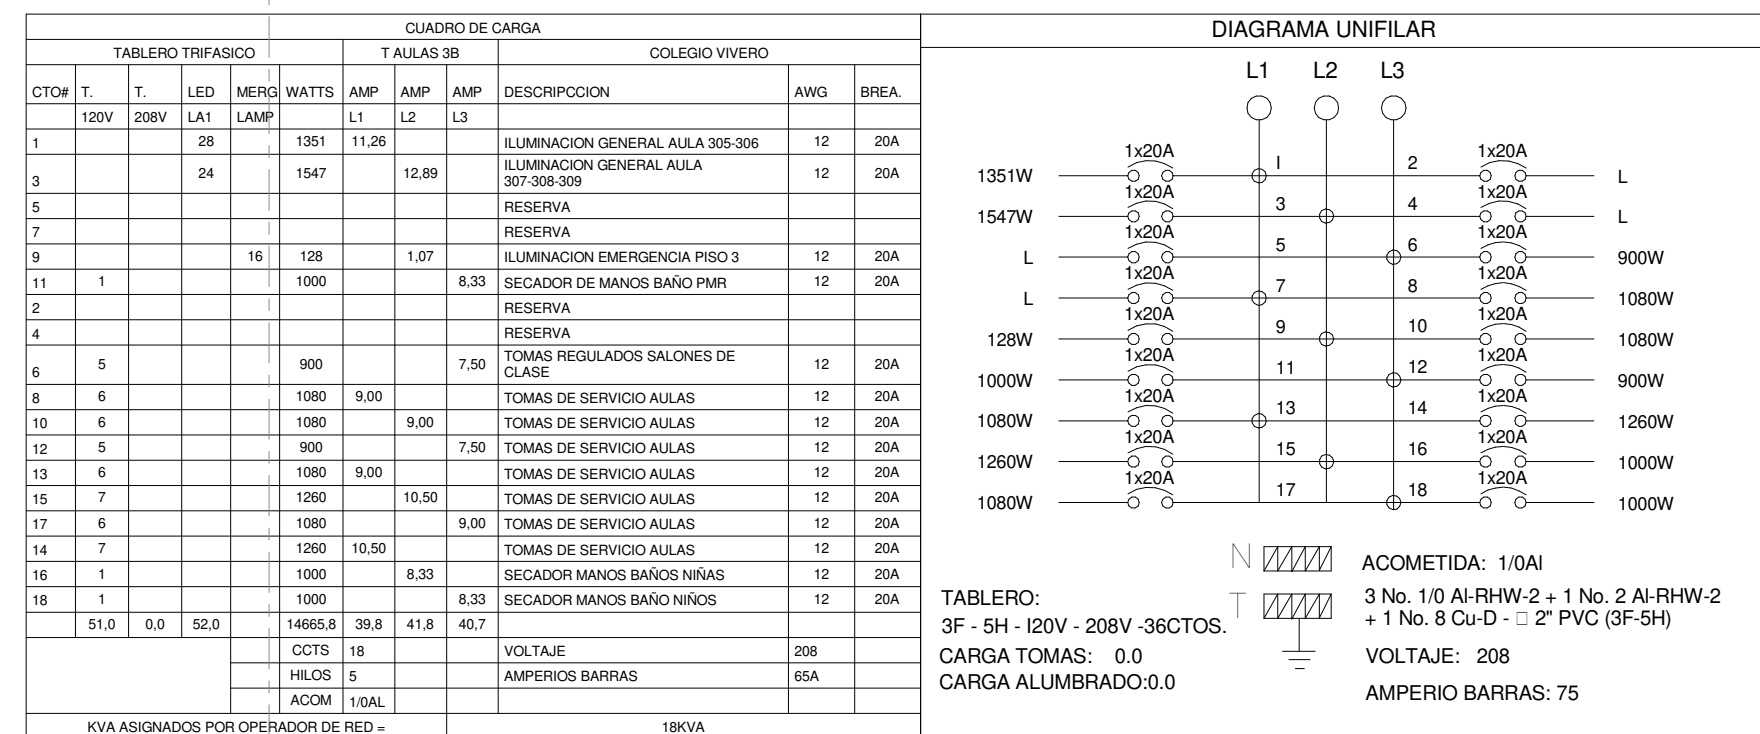

RED ELECTRICA ILUMINACIÓN
PLANTA PISO 3
ESC 1 : 75

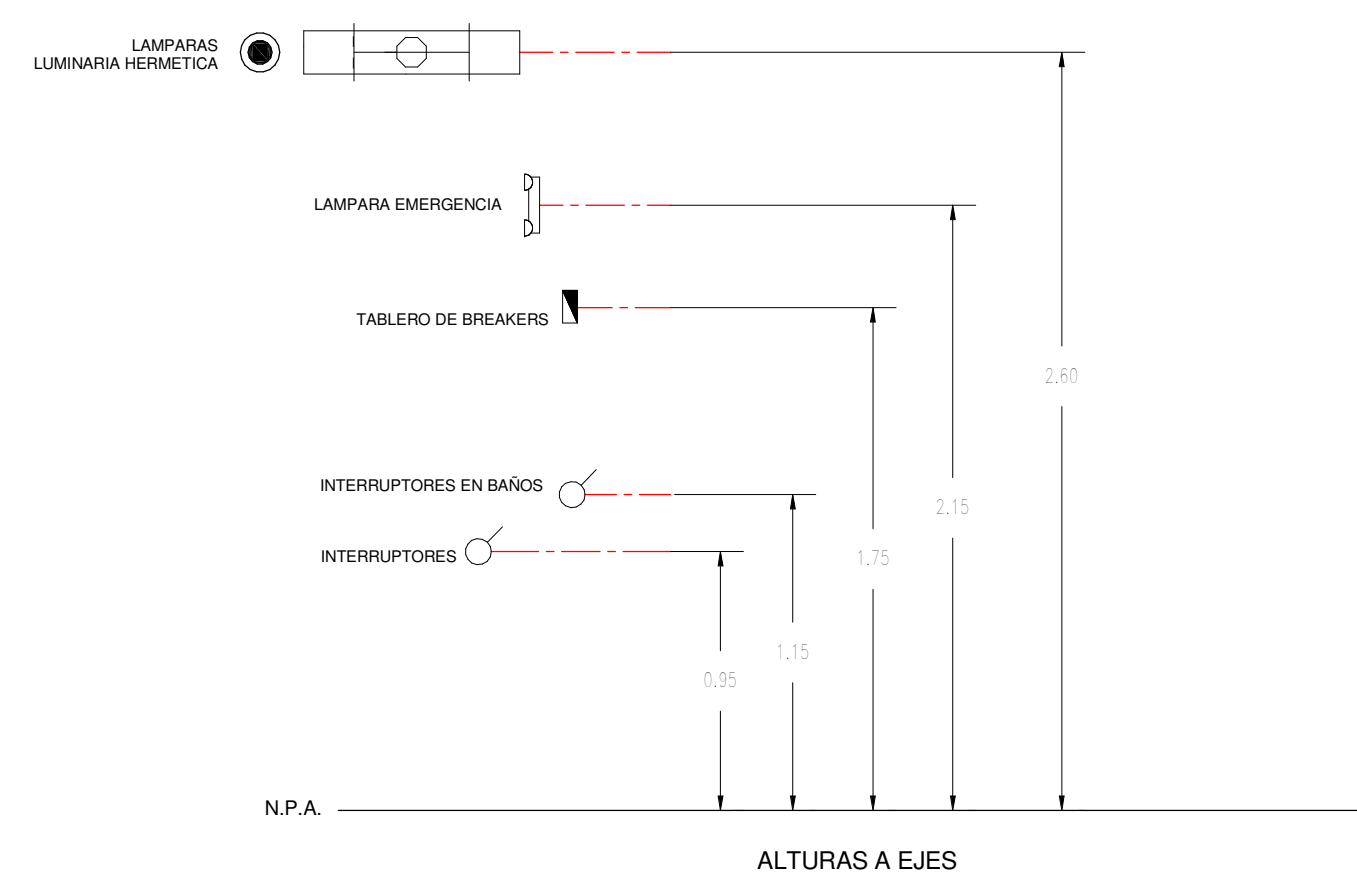


ALTURAS A EJES

NOTAS:

- 1- TUBERIA NO ESPECIFICADA SERA 1/2" PVC
- 2- CONDUCTOR NO ESPECIFICADO SERA EN No. 12 AWG-Cu-THWN
- 3- CANALIZACION MINIMA PARA TU Y TY-TDT SERA 3/4" PVC
- 4- LOS TOMAS TENDRAN POLO A TIERRA EN HILO No. 12 AWG-Cu-THWN COLOR VERDE
- 5- ALTURAS :

VER DETALL

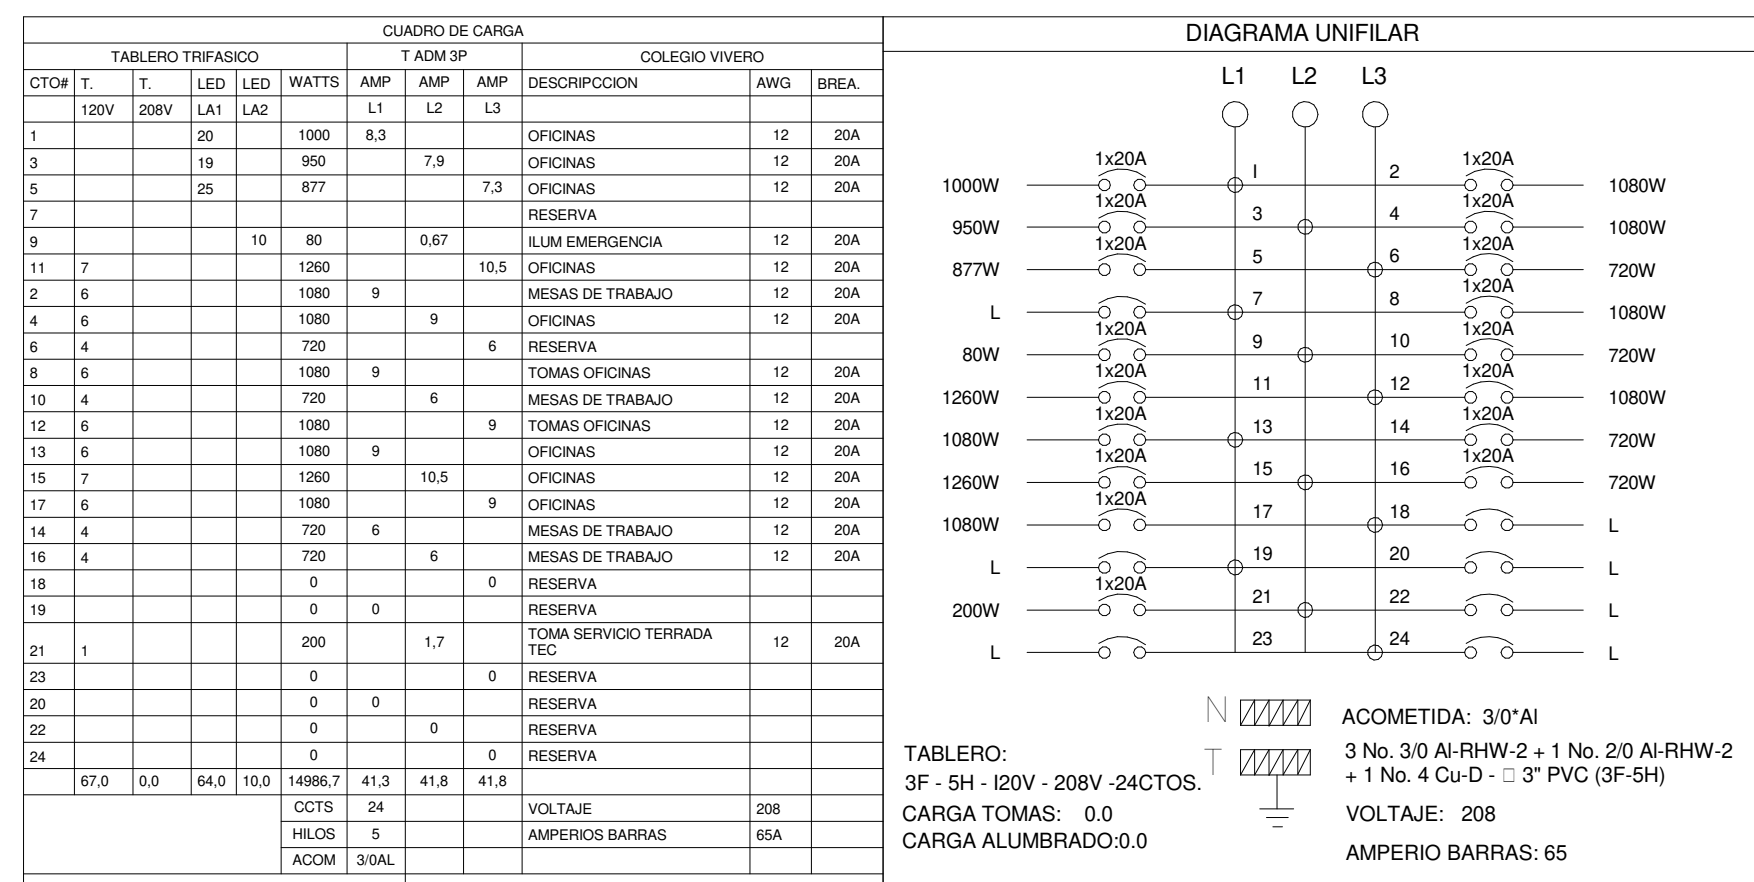

TABLERO:
3F - 5H - 120V - 208V - 24CTOS.
CARGA TOMAS: 0.0
CARGA ALUMBRADO: 0.0



3 No. 3/0 Al-RHW-2 + 1 No. 2/0 Al-RHW-2
+ 1 No. 4 Cu-D - □ 3" PVC (3F-5H)
VOLTAJE: 208
AMPERIO BARRAS: 65

L-COLE-107

INGENIERO: CRISTIAN FERNANDO PEÑALOZA LOPEZ

MATRICULA: VL206-18720

PROPIETARIO: CONSTRUCTORA BOLIVAR

DIRECCION: CALLE 29 NORTE No 68N-22

IEC S.A.S. NIT: 890323767-6
INGENIERIA ELECTRICA
& CONSTRUCCIONES S.A.S.

COLECCIÓN VIVERO

COLLEGIO VIVERO

RED ELECTRICA ILUMINACIÓN

PLANTA PISO 3

CULUS - NOTAS - CONVENCIO	
	2000

0-50 m/s	0.000
50-100 m/s	0.000

DE	REVISÓ : JUAN G
----	-----------------

LANDO PEÑALOZA	ARCHIVO : 2004-006
----------------	--------------------