

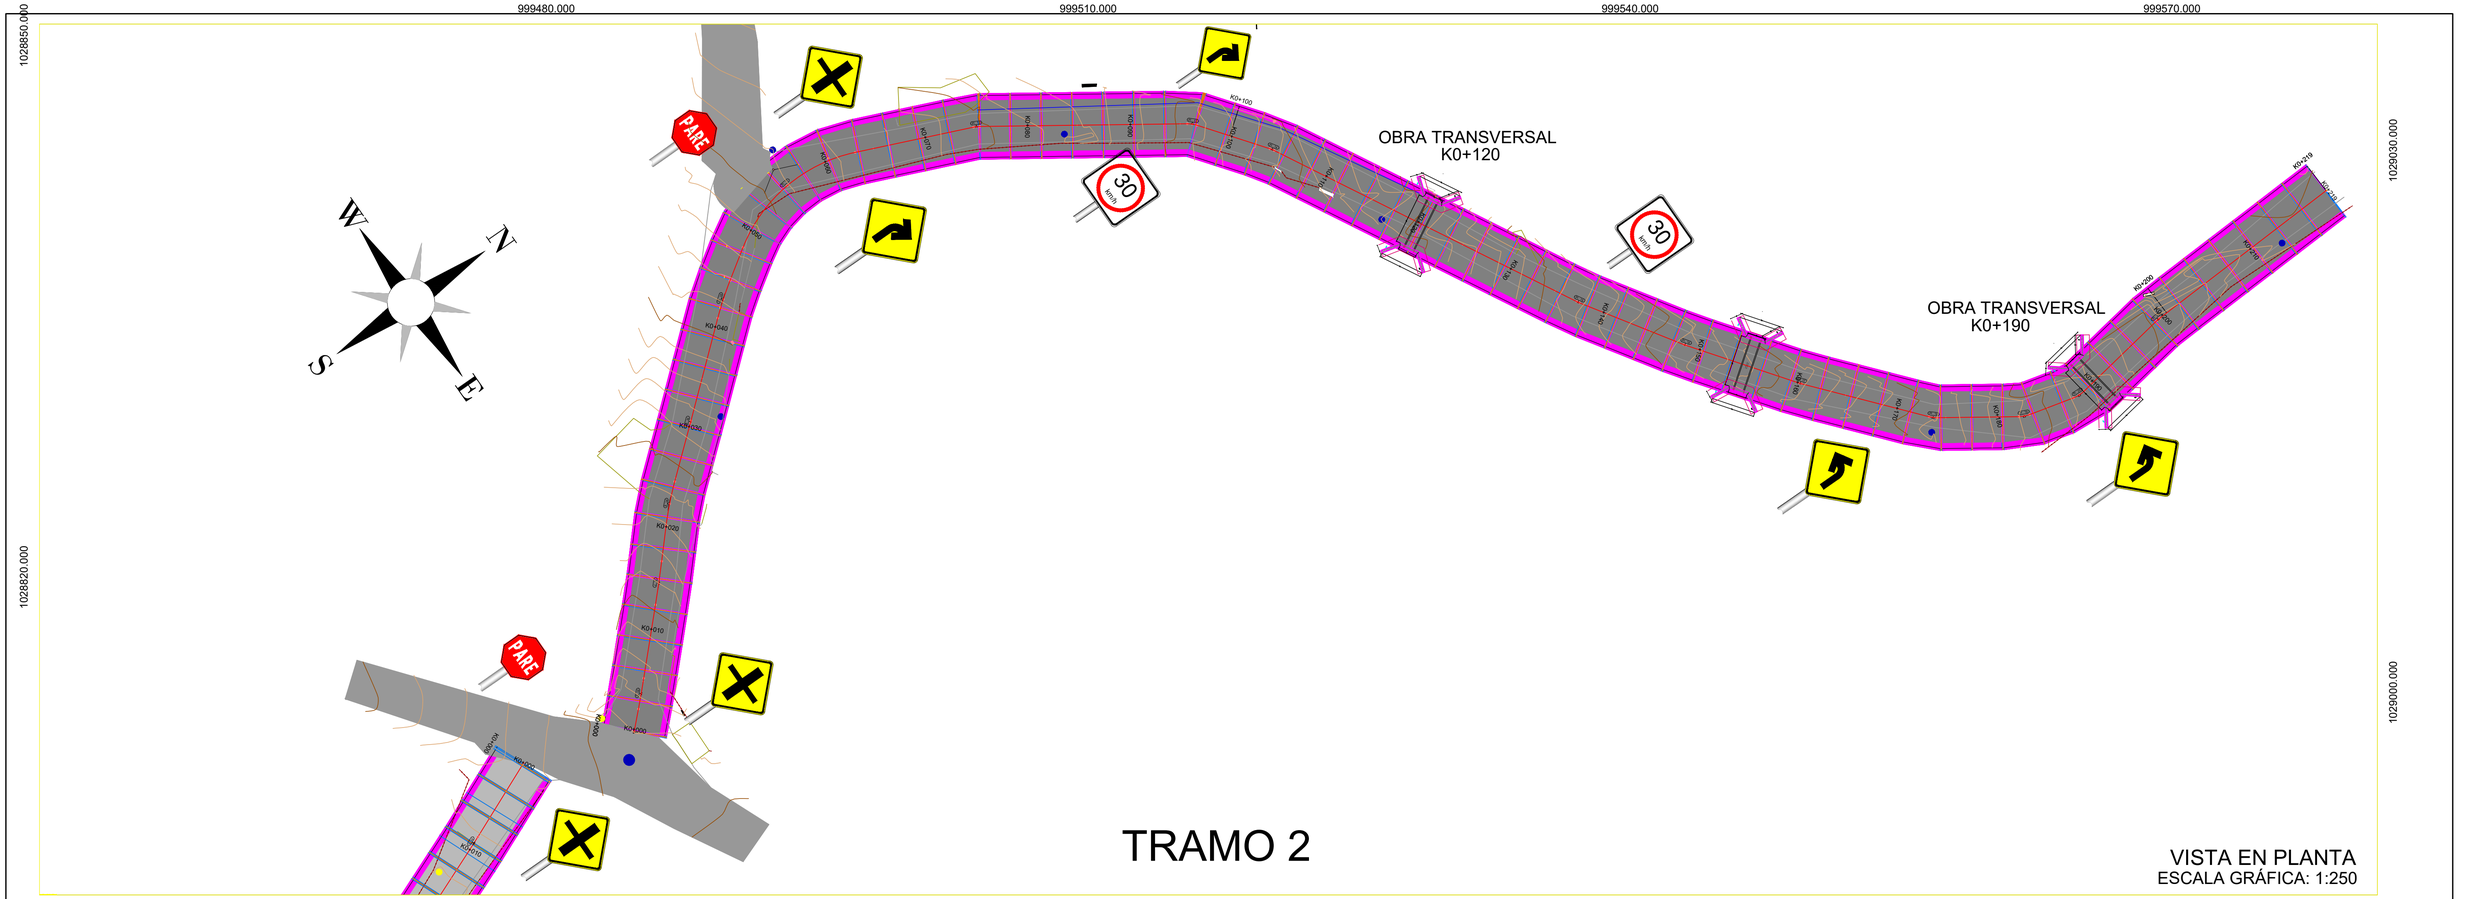


VISTA EN PLANTA
ESCALA GRÁFICA: 1:250

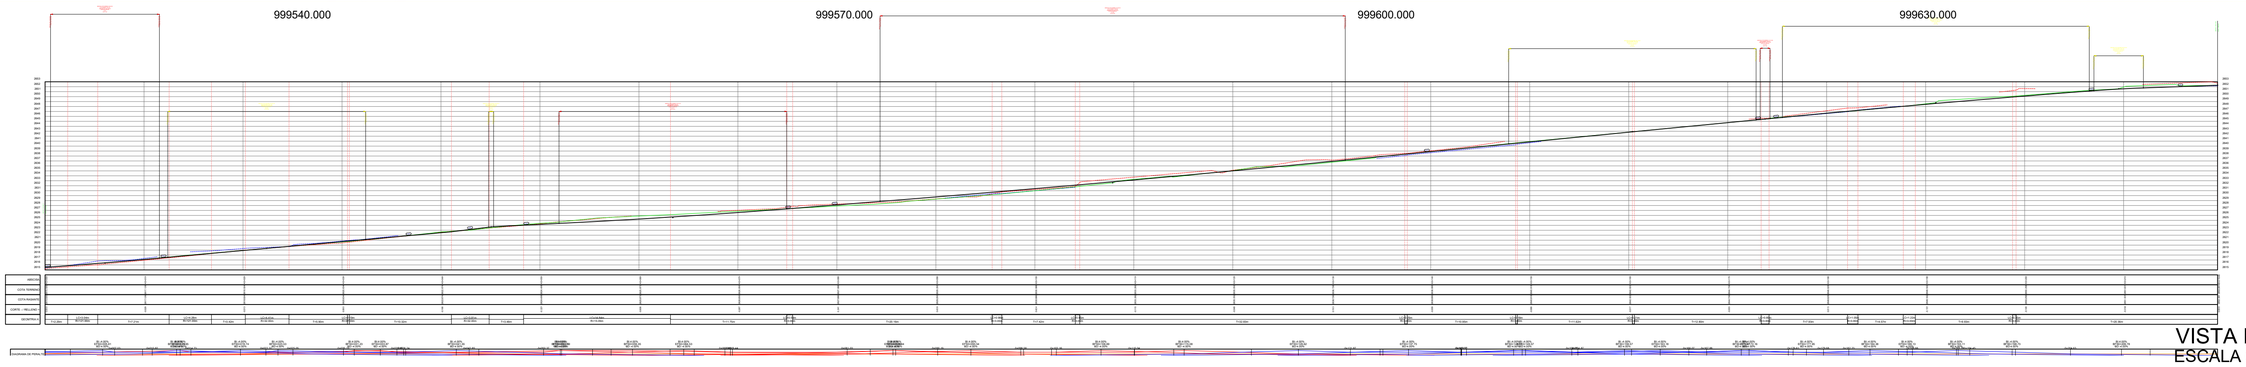


VISTA EN PERFIL
ESCALA GRÁFICA: 1:150

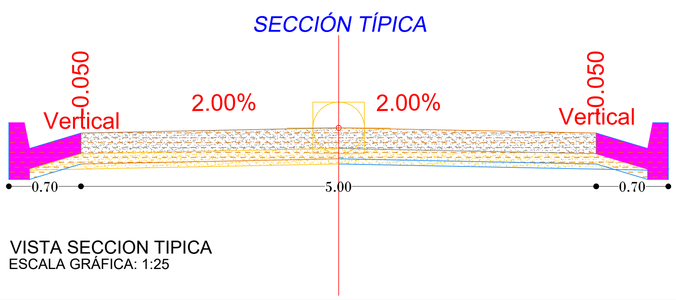



VISTA SECCION TIPICA
ESCALA GRÁFICA: 1:25

CUADRO DE ELEMENTOS HORIZONTALES

PI	COORDENADAS PI	RADIO	DELTA	T	LC	ABSCISA PC	ABSCISA PT
PI : 6	(E:999538.618,N:1028861.524)	121.00	1°26'15"	1.518	3.04	K0+002.29	K0+005.32
PI : 7	(E:999530.786,N:1028869.056)	121.00	2°01'34"	2.140	4.28	K0+012.53	K0+016.81
PI : 8	(E:999524.997,N:1028874.242)	32.00	7°53'58"	2.209	4.41	K0+020.23	K0+024.64
PI : 9	(E:999519.695,N:1028880.506)	32.00	0°20'25"	0.095	0.19	K0+030.55	K0+030.74
PI : 10	(E:999511.680,N:1028889.862)	32.00	6°49'46"	1.909	3.81	K0+041.05	K0+044.87
PI : 11	(E:999504.192,N:1028901.066)	15.05	56°30'29"	8.086	14.84	K0+048.35	K0+063.19
PI : 12	(E:999511.979,N:1028919.634)	3.00	11°16'46"	0.296	0.59	K0+074.94	K0+075.53
PI : 13	(E:999523.701,N:1028936.992)	3.00	18°37'32"	0.492	0.98	K0+095.69	K0+096.66
PI : 14	(E:999530.173,N:1028941.930)	3.00	8°39'37"	0.227	0.45	K0+104.08	K0+104.54
PI : 15	(E:999559.287,N:1028957.858)	3.00	4°44'13"	0.124	0.25	K0+137.37	K0+137.62
PI : 16	(E:999568.604,N:1028964.006)	3.00	3°22'57"	0.089	0.18	K0+148.57	K0+148.75
PI : 17	(E:999578.062,N:1028971.082)	3.00	3°55'45"	0.103	0.21	K0+160.37	K0+160.57
PI : 18	(E:999588.147,N:1028979.766)	3.00	15°14'50"	0.402	0.80	K0+173.38	K0+174.18
PI : 19	(E:999593.106,N:1028987.112)	3.00	20°04'05"	0.531	1.05	K0+182.11	K0+183.16
PI : 20	(E:999594.486,N:1028992.666)	3.00	23°15'20"	0.617	1.22	K0+187.73	K0+188.95
PI : 21	(E:999592.769,N:1029003.149)	3.00	6°36'46"	0.173	0.35	K0+198.78	K0+199.13

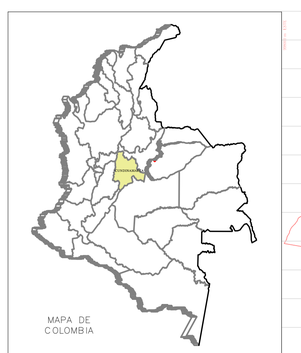

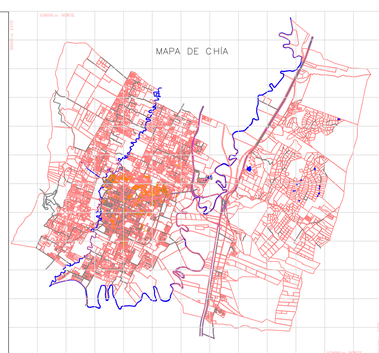

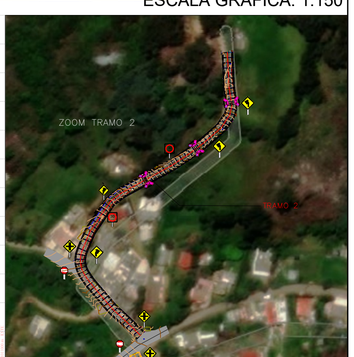

REPUBLICA DE COLOMBIA
INSTITUTO NACIONAL DE VIAS
MINISTERIO DE TRANSPORTE

DELTA 10 INGENIEROS

DELTA 10 INGENIEROS SAS
NIT: 901446388-5
BELLO - ANTIOQUIA
2024

DIBUJÓ: MARLA ZUÑIGA BENITEZ T.P: 01-15700
DISEÑÓ: ALEXANDER RENGIFO OCHOA T.P:01-16227
REVISÓ: VICTOR JULIO GUAYAMBUCO Q. CND 2520211605 4

APROBÓ: VICTOR GUAYAMBUCO Q.

MODIFICACIONES

I	-	-
II	-	-
III	-	-
IV	-	-
V	-	-

REFERENCIA: MR

PROYECTO: CAMINOS DE VIDA ANCESTRAL MUYSCA - CHIA

TÍTULO: *PLANO TOPOGRAFICO*
PLANTA PERFIL

ESCALA: 1:1000
1:1000
1:1000

PLANO 03 DE 09

FECHA: 10/11/2024

ARCHIVO: ACAD-P_1.DWG