



DEPARTAMENTO DE BOLIVAR

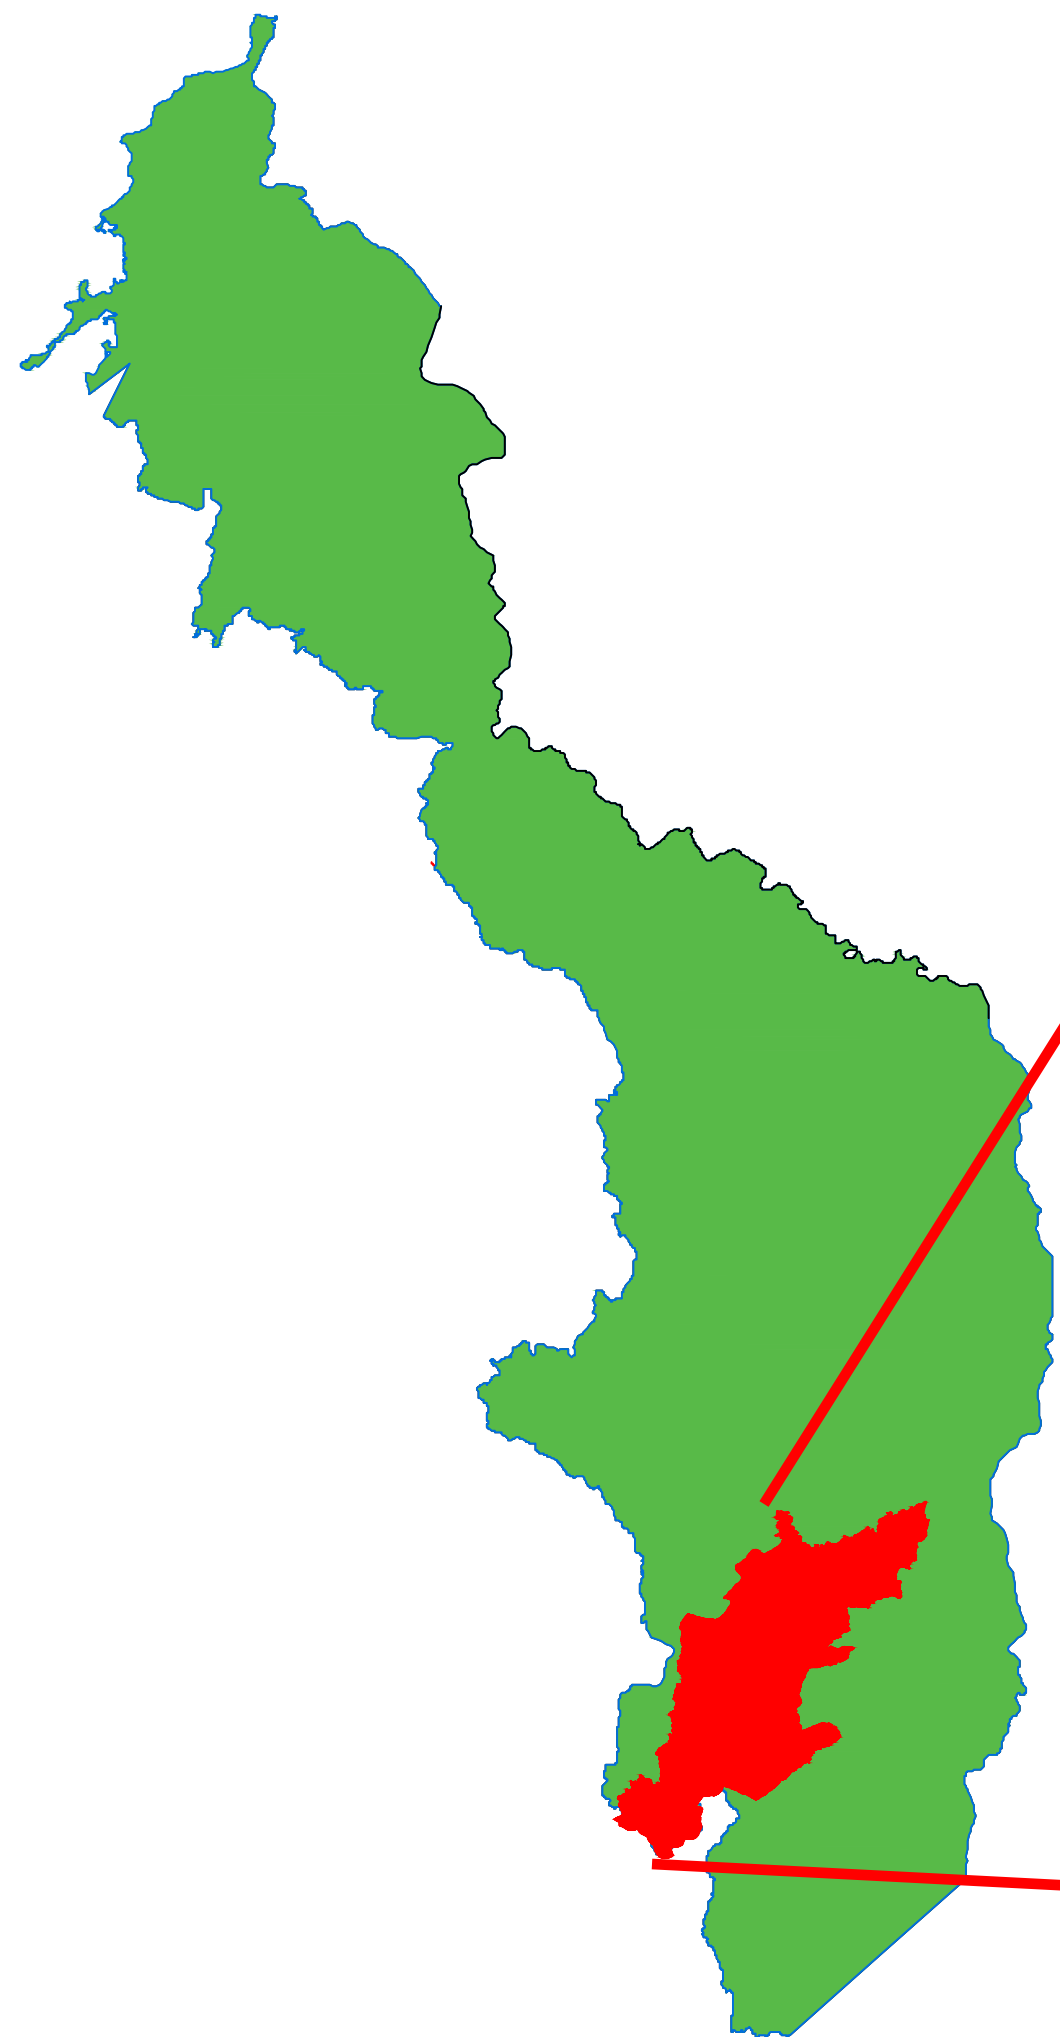

MUNICIPIO DE SANTA ROSA DEL SUR



CUADRO DE COORDENADAS PLANO DE LOCALIZACION SISTEMA DE GEORREFERENCIACION MAGNA SIRGAS BOGOTA.		
LINDEROS	NORTE	ESTE
LINDERO 1	1372229.97 N	1002863.27 E
LINDERO 2	1372287.25 N	1002839.34 E
LINDERO 3	1372263.69 N	1002788.18 E
LINDERO 4	1372204.86 N	1002812.66 E

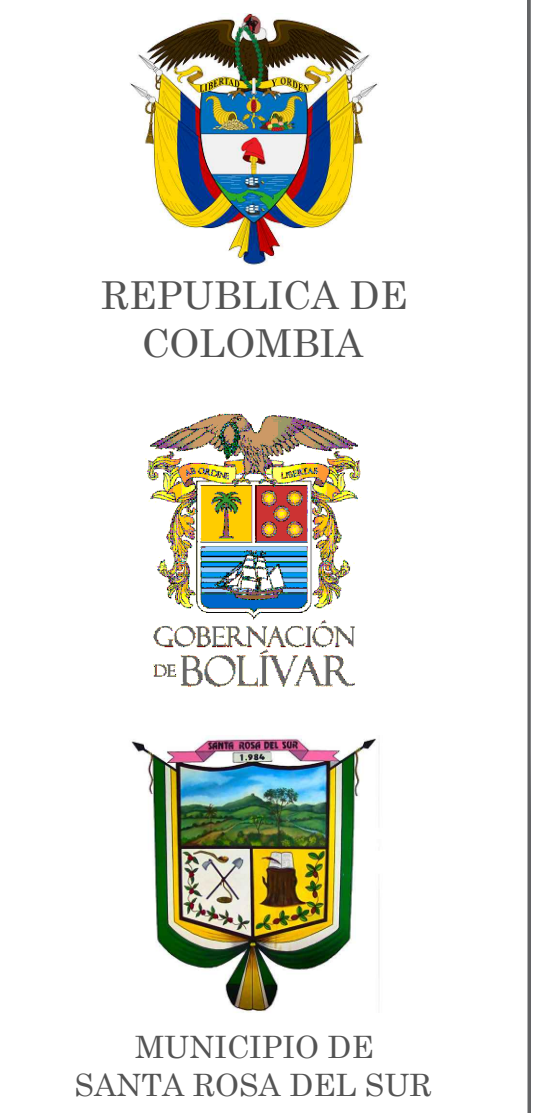

Ing. LAURA MELISSA VITOLA
CUADRO
Secretaría de Infraestructura



OBJETO DEL PROYECTO:
CONSTRUCCIÓN DEL PARQUE
PRINCIPAL DEL MUNICIPIO DE
SANTA ROSA DEL SUR,
DEPARTAMENTO DEL BOLIVAR.

PROGRAMA:
PLANO DE LOCALIZACION

CONTENIDO:
PLANO DE LOCALIZACION

PROFESIONAL PROYECTISTA:

COLABORADORES:

VERSION	FECHA	DESCRIPCION

REVISADO POR:

FECHA: MAYO - 2026 ESCALA: 1:150

PLANO: T-101 HOJA: 01 DE 01