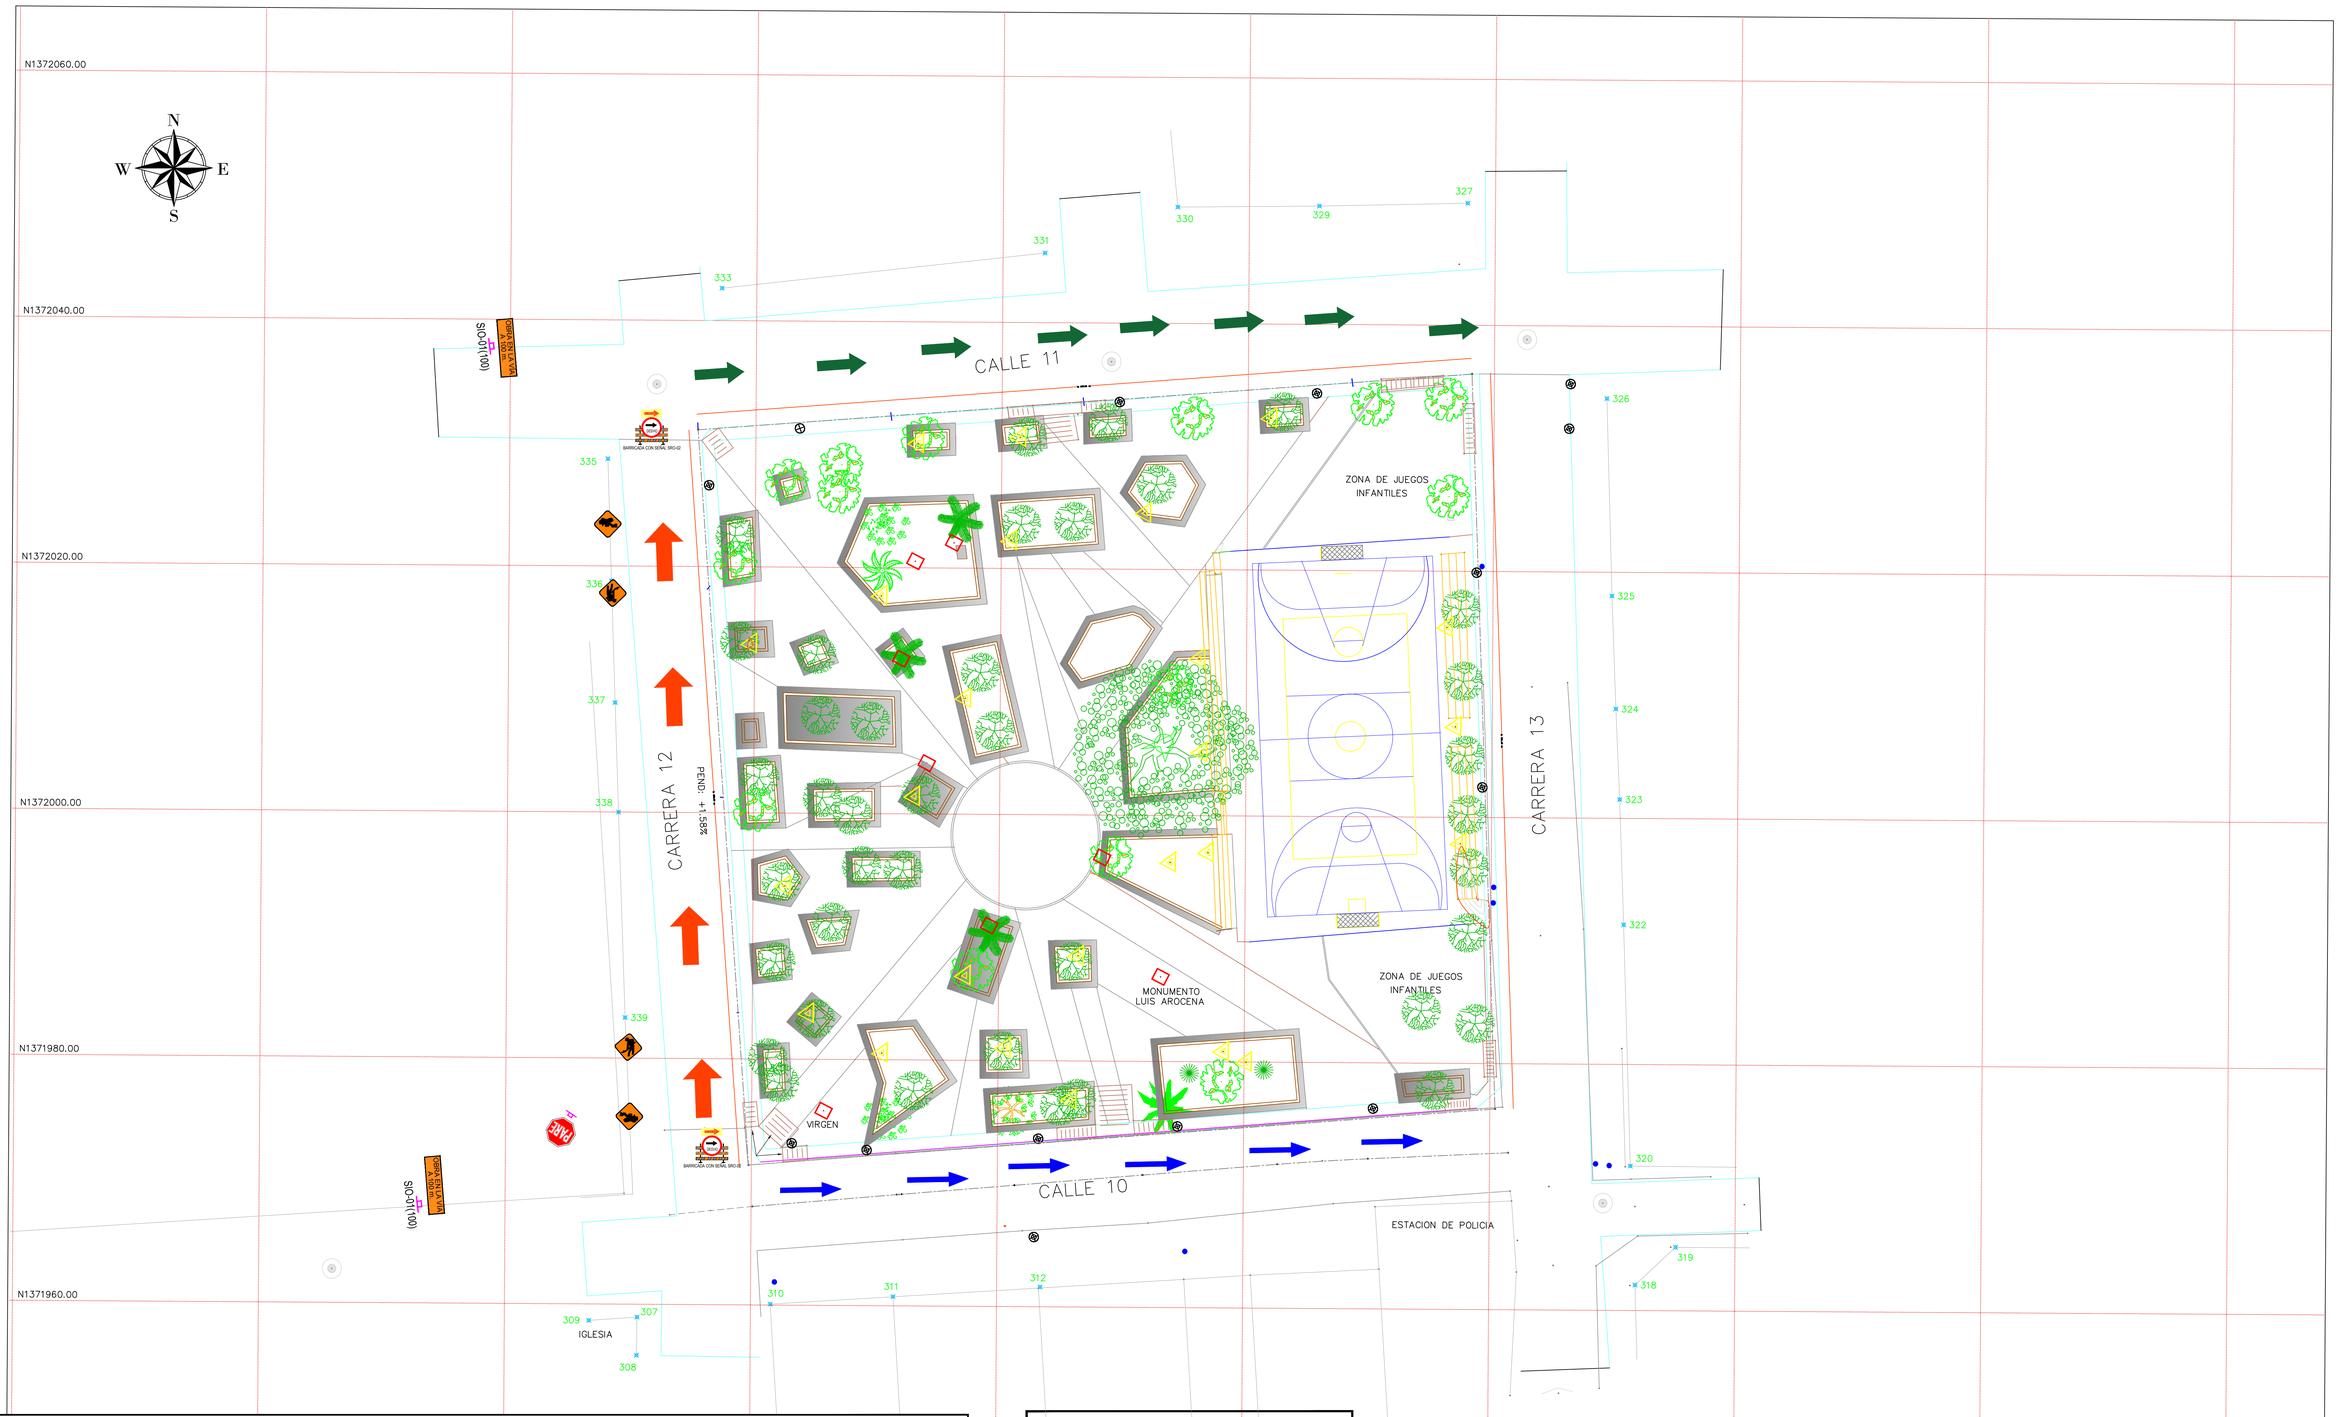

CONVENCIONES

- Ubicación de la señal
- SX-X → Subtipo
- → Tipo de Señal
  - * R: Reglamentaria
  - * I: Informativa
  - * P: Preventiva
  - * O: de Obra
- Ejemplo de señal informativa
- Ejemplo de señal Reglamentaria
- Area de Intervención
- Flecha Luminosa de desvío
- Barricada de desvío
- Sentido de flujo de desvío de tráfico
- Sentido de flujo maquinaria pesada

SX-X → Subtipo
→ Tipo de Señal
* I: Informativa
* P: Preventiva
* O: de Obra

ESCALA GRAFICA
(EN METROS)
4 0 2 4 8 12 16 20
1 : 200

PROYECTO:
"CONSTRUCCION DEL PARQUE PRINCIPAL DEL MUNICIPIO DE SANTA ROSA DEL SUR, DEPARTAMENTO DE BOLIVAR"

LOCALIZACIÓN : MUNICIPIO DE SANTA ROSA DEL SUR – BOLIVAR

ALCALDE : MILTON OLAYA SANTAMARIA
ALCALDE MUNICIPAL
2024 – 2027

Vo.Bo. REVISIÓN Y SUPERVISIÓN:
SECRETARIA DE INFRAESTRUCTURA MUNICIPAL
LAURA MELISSA VITOLA
SECRETARIA DE INFRAESTRUCTURA

OBSERVACIONES:

DISEÑÓ: RUBEN DARIO CALDERON MAZIRI
M.P. 021037-0537084 CES

ESCALA: 1:200

FECHA: MAYO DE 2026

CONTIENE:
PAN DE MANEJO DE TRAFICO

PLANO:
PMT-01