



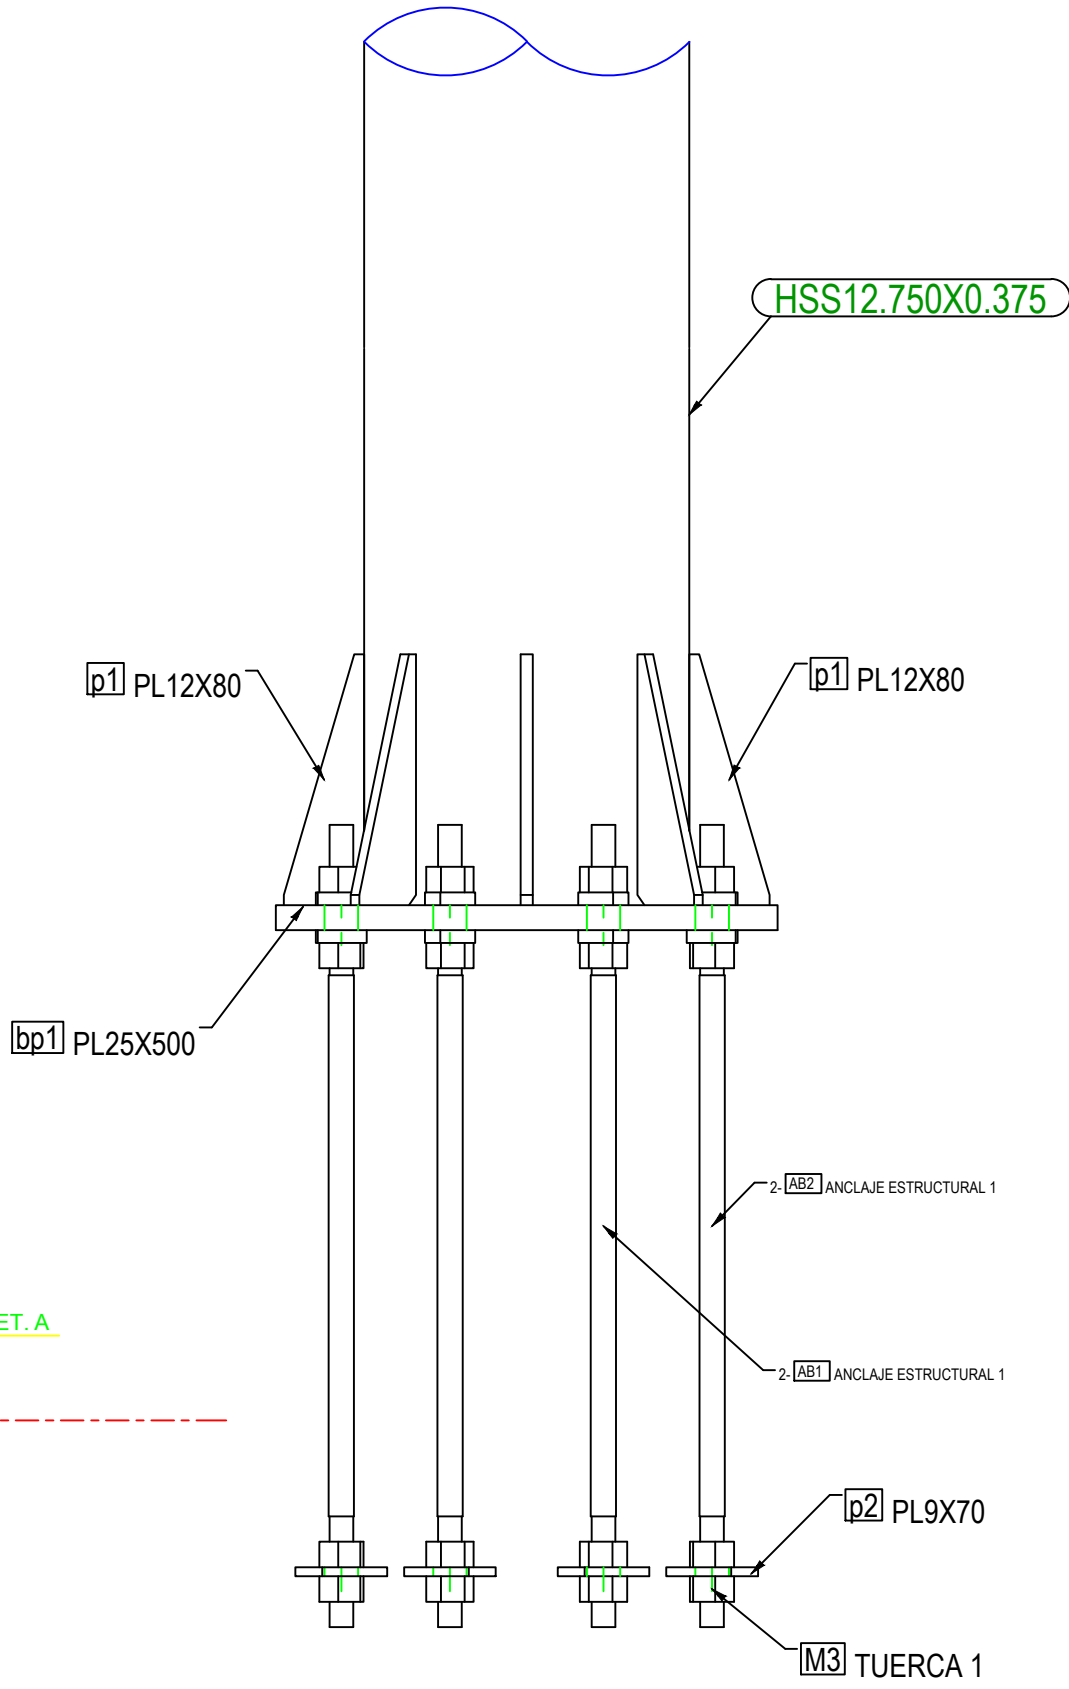

PLANTA ESTRUCTURAL DE ANCLAJES

LISTA DE RESUMIDA DE MATERIAL				
Perfil	Material	Cant.	Und.	Pint.(m³)
ANCLAJE ESTRUCTU	A193-GR.B7	17.07	8.06	375.37
HSS12.750X0.375	A572-GR.50	11.42	69.80	4717.78
ARANDELA 1	F436	256	1.49	34.18
TUERCA 1	A194-GR.2H	272	2.07	46.26
PL9X70	A572-50	8	0.10	2.77
PL9X1008	A36	2	179.56	6286.41
PL12X80	A572-50	128	3.86	138.66
PL25X500	A572-50	16	6.84	609.52
TOTAL PINTURA m2				263.7m2
TOTAL PERFIL+TORNILLO				12210.9kg

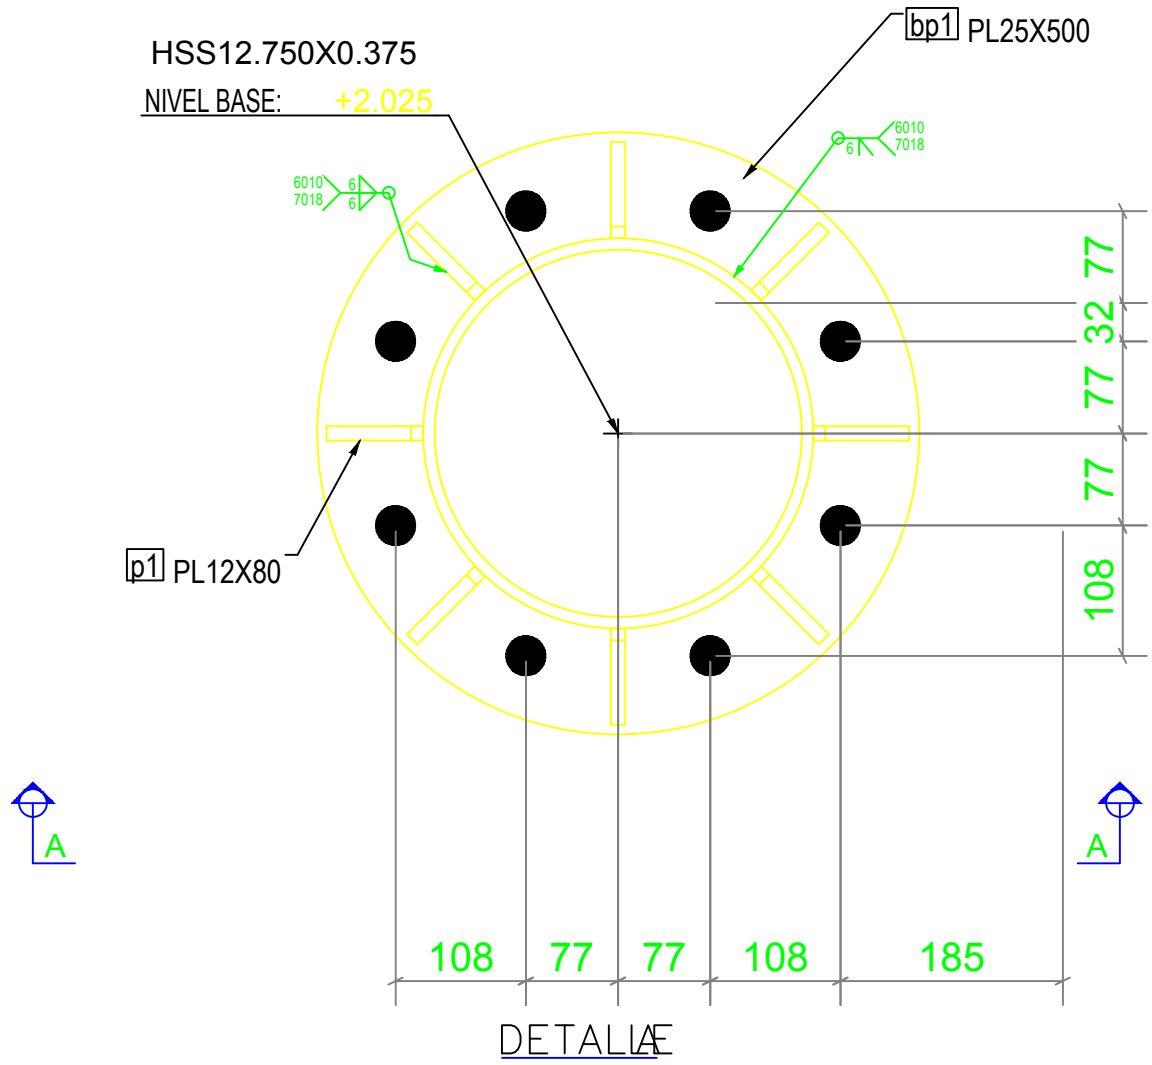



REPUBLICA DE COLOMBIA



GOBERNACIÓN DE BOLÍVAR



MUNICIPIO DE SANTA ROSA DEL SUR

Ing. LAURA MELISSA VITOLA CUADRO


Secretaría de Infraestructura

LOCALIZACIÓN GENERAL:

DEPARTAMENTO DE BOLIVAR



MUNICIPIO DE SANTA ROSA DEL SUR

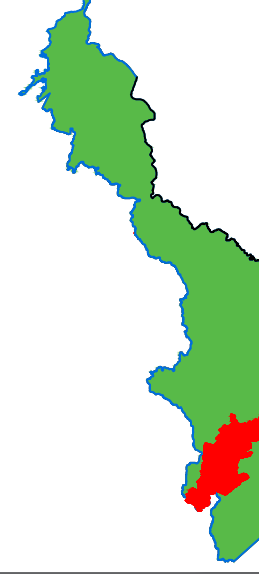

OBJETO DEL PROYECTO:

CONSTRUCCIÓN PARQUE PRINCIPAL DEL MUNICIPIO DE SANTA ROSA DEL SUR, DEPARTAMENTO DE BOLIVAR.

PROGRAMA:

DISEÑO ESTRUCTURAL

CONTENIDO:

PLANTA ESTRUCTURAL ANCLAJES POLIDEPORTIVO

PROFESIONAL PROYECTISTA:

ING. DIEGO F. QUIROGA S.
MP. 68202092070 STD

COLABORADORES:

OBSERVACIONES, REVISIONES Y/O MODIFICACIONES:

VERSION	FECHA	DESCRIPCION

REVISADO POR:

FECHA: JUNIO-2026

ESCALA: INDICADA

PLANO: ES-PL-05

HOJA: 05 DE 6