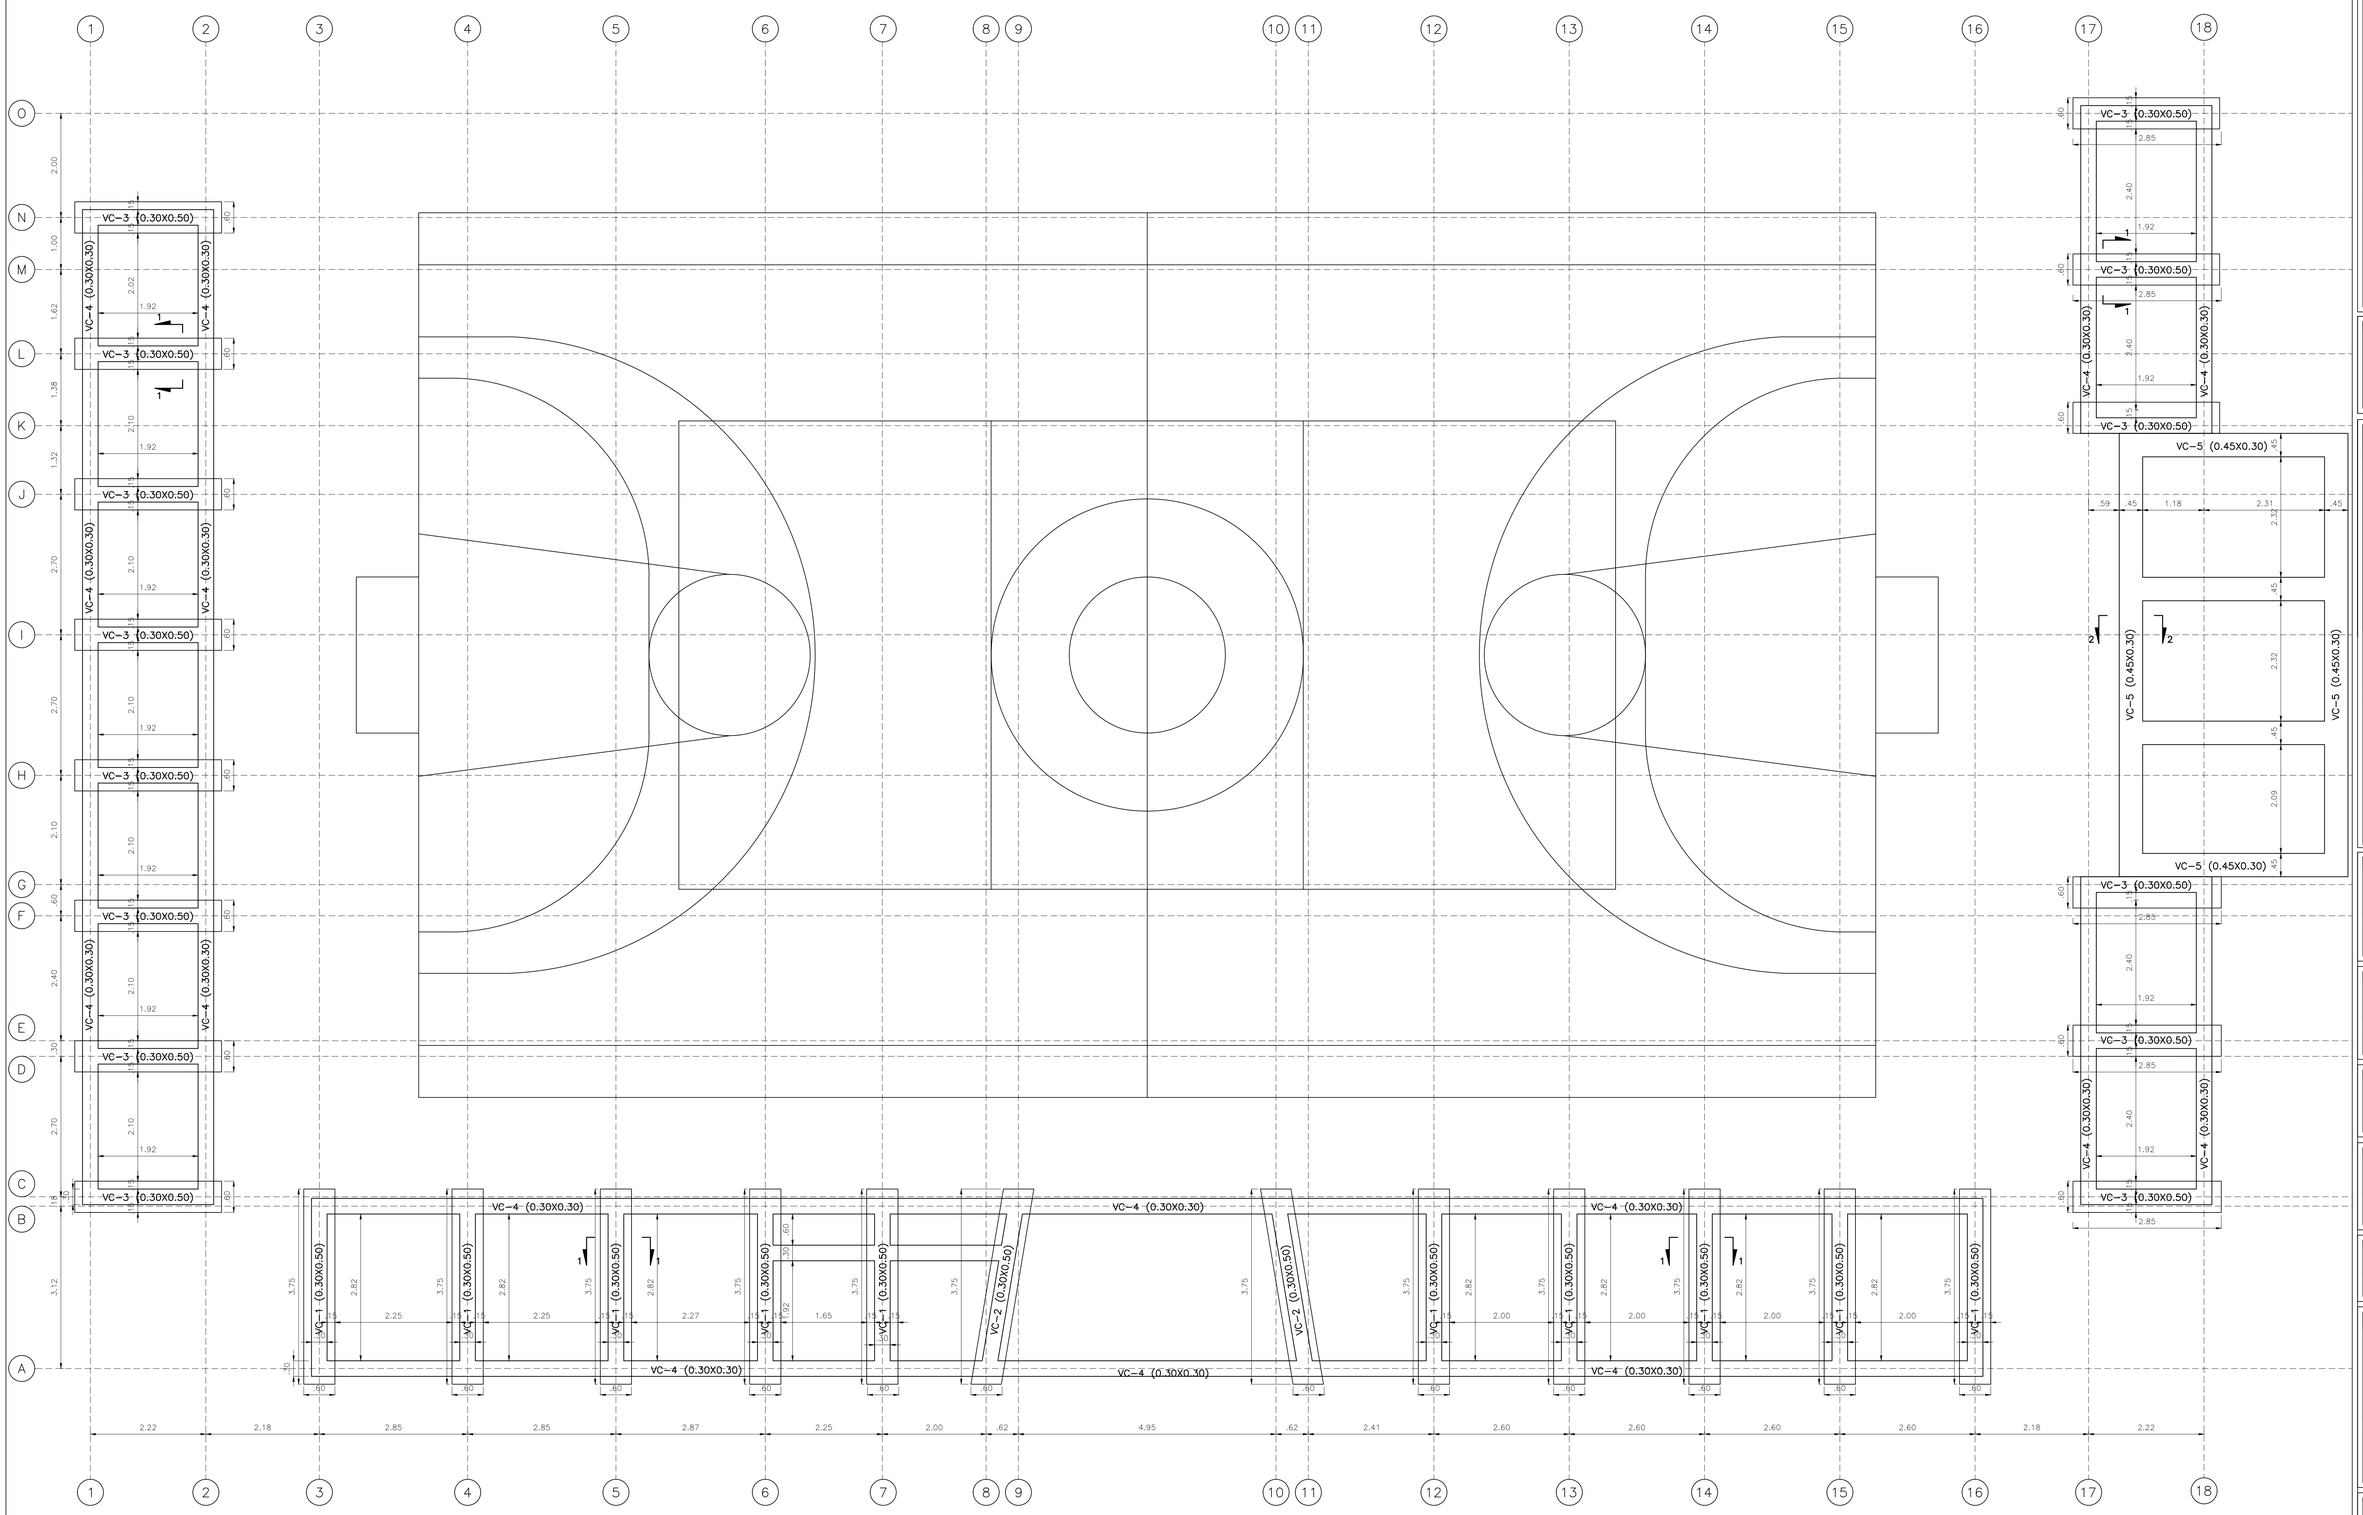

PLANTA DE CIMENTACION
GRADERIAS
ESCALA 1:50

REPUBLICA DE COLOMBIA

GOBERNACIÓN DE BOLIVAR

MUNICIPIO DE SANTA ROSA DEL SUR

Ing. LAURA MELISSA VITOLA CUADRO
Secretaria de Infraestructura

LOCALIZACIÓN GENERAL:
DEPARTAMENTO DE BOLIVAR

MUNICIPIO DE SANTA ROSA DEL SUR

OBJETO DEL PROYECTO:
CONSTRUCCIÓN PARQUE PRINCIPAL DEL MUNICIPIO DE SANTA ROSA DEL SUR, DEPARTAMENTO DEL BOLIVAR.

PROGRAMA:
DISEÑO ESTRUCTURAL

CONTENIDO:
PLANTA CIMENTACION - GRADERIAS

PROFESIONAL PROYECTISTA:
ING. DIEGO F. QUIROGA S.
MP. 68202092070 STD

COLABORADORES:

OBSERVACIONES, REVISIONES Y/O MODIFICACIONES:

VERSION	FECHA	DESCRIPCION

REVISADO POR:

FECHA:	ESCALA:
JUNIO-2026	**INDICADAS**

PLANO:	HOJA:
ES-GR-01	**01** DE **05**