



REPUBLICA DE
COLOMBIA



GOBERNACIÓN
DE BOLÍVAR



MUNICIPIO DE
SANTA ROSA DEL SUR

Ing. LAURA MELISSA VITOLA
CUADRO

Secretaría de Infraestructura

LOCALIZACIÓN GENERAL:

DEPARTAMENTO DE BOLÍVAR



MUNICIPIO DE
SANTA ROSA DEL SUR



OBJETO DEL PROYECTO:

CONSTRUCCIÓN PARQUE
PRINCIPAL DEL MUNICIPIO DE
SANTA ROSA DEL SUR,
DEPARTAMENTO DEL BOLIVAR.

PROGRAMA:

DISEÑO ESTRUCTURAL

CONTENIDO:

ALZADOS Y ESQUEMAS DE
REFUERZOS MUROS
GRADERIAS

PROFESIONAL PROYECTISTA:

ING. DIEGO F. QUIROGA S.

MP. 68202092070 STD

COLABORADORES:

OBSERVACIONES, REVISIONES Y/O MODIFICACIONES:

VERSION	FECHA	DESCRIPCION

REVISADO POR:

FECHA:

JUNIO-2026

ESCALA:


INDICADAS

PLANO:


ES-GR-01

HOJA:


01 DE 05

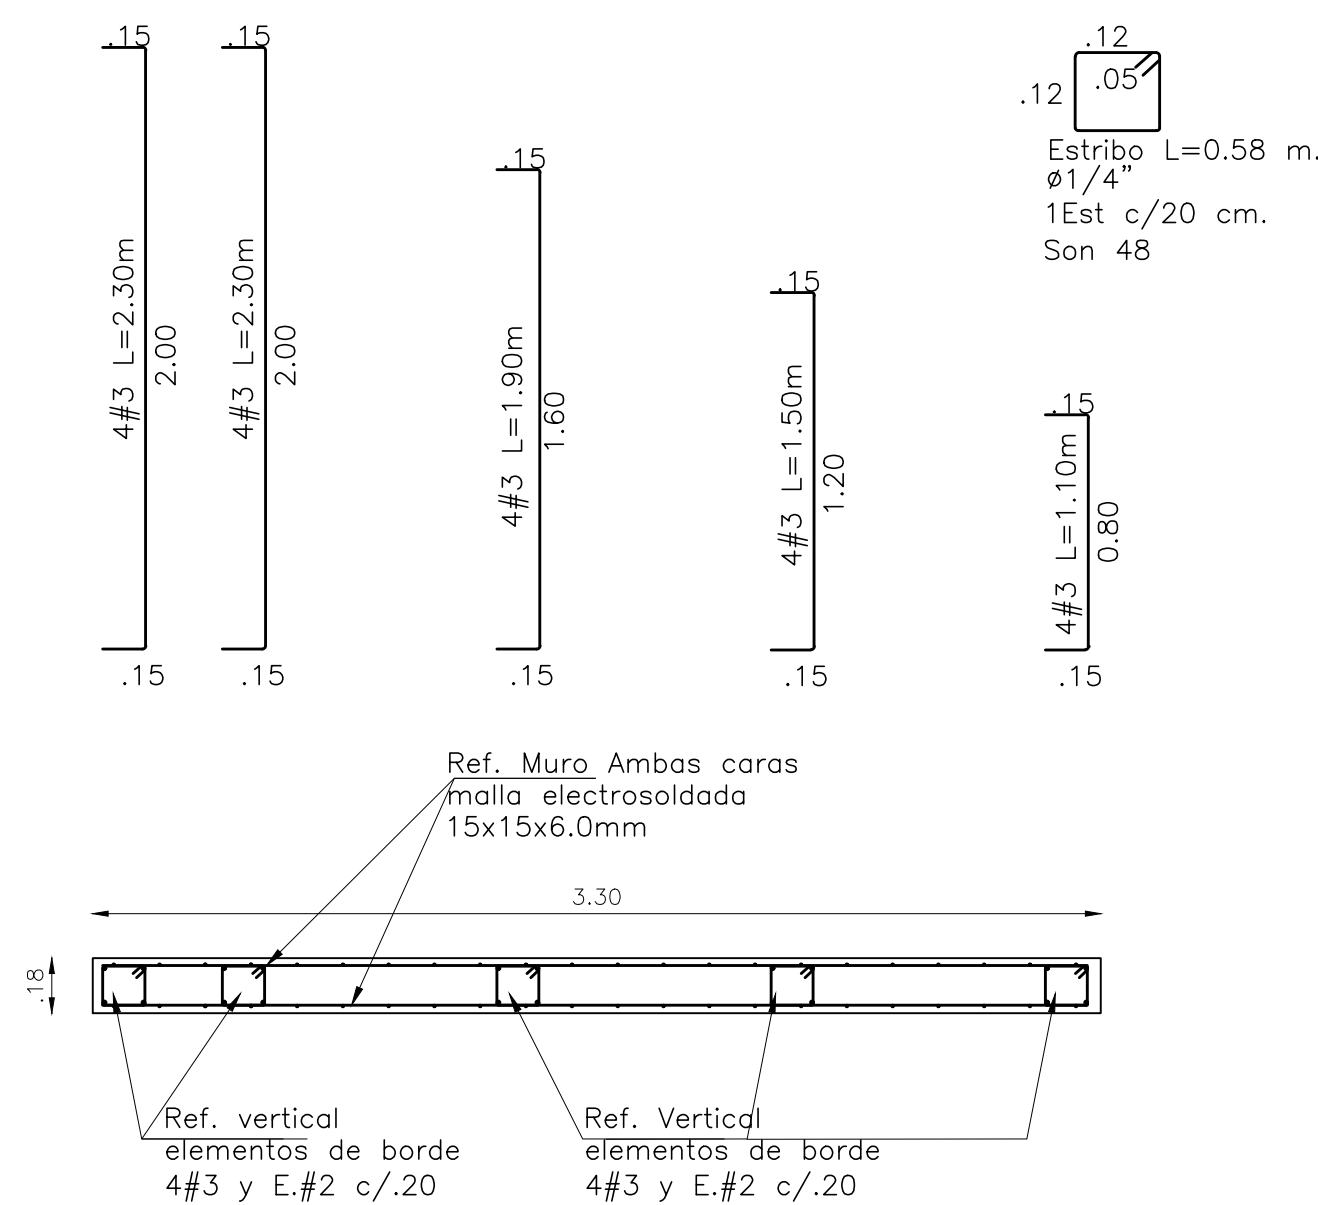


CORTE A-A PLANTA REFUERZO MURO M-1
GRADERIA
ESCALA 1:25

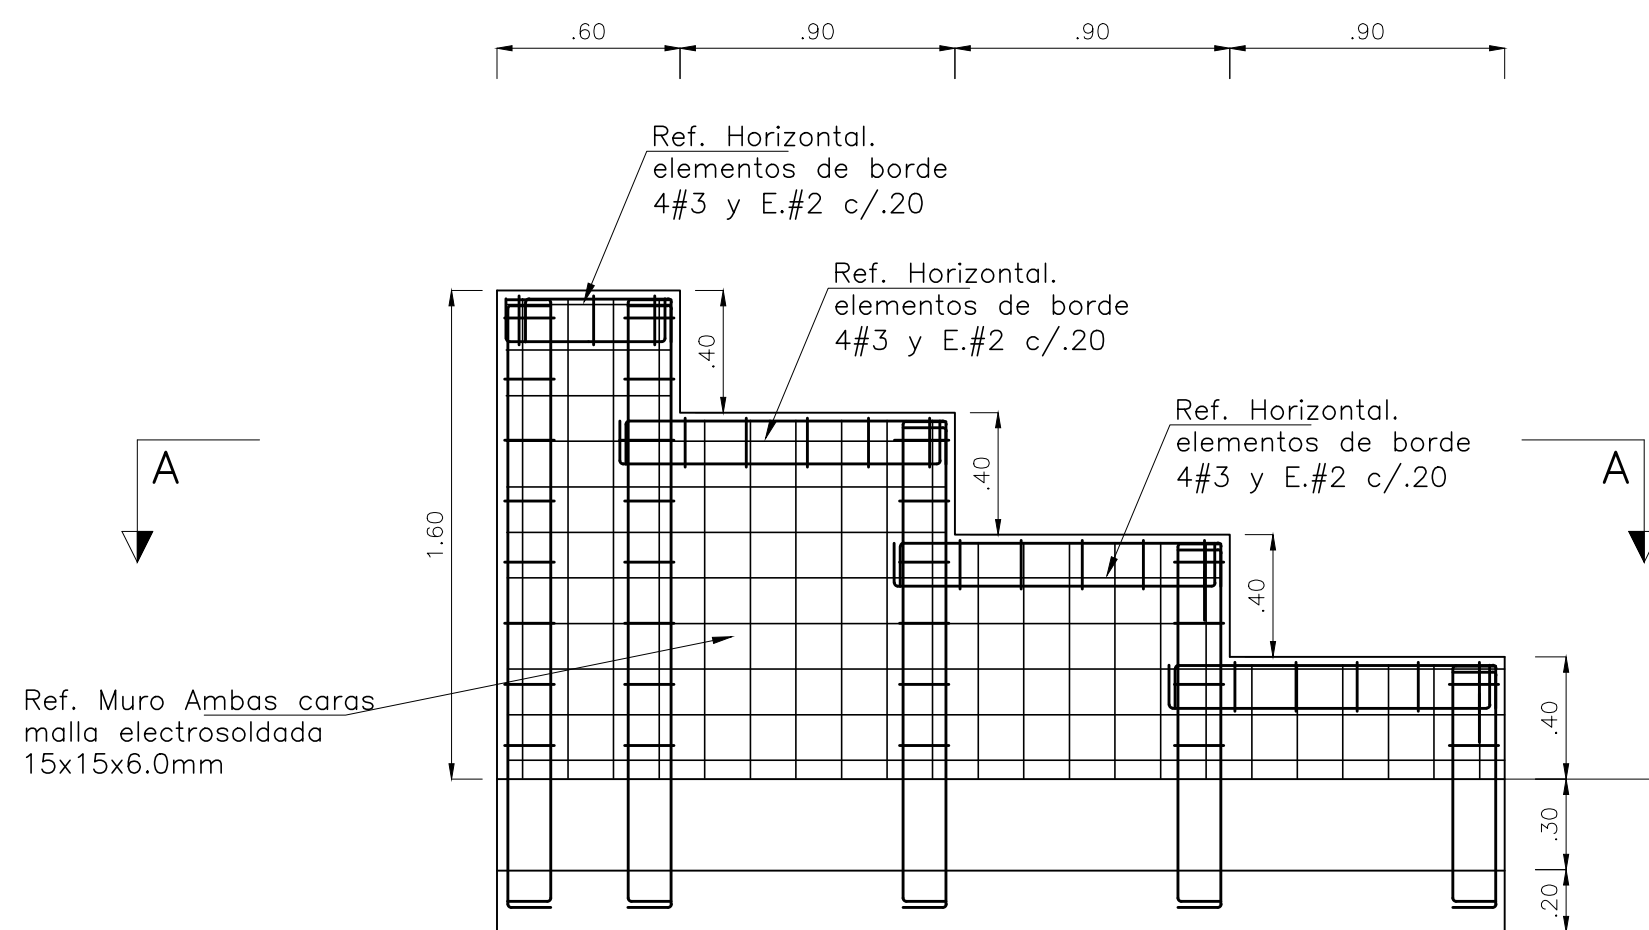


DETALLE REFUERZO MURO M-1 APOYO GRADAS (SON 9 UND)
GRADERIA
ESCALA 1:25

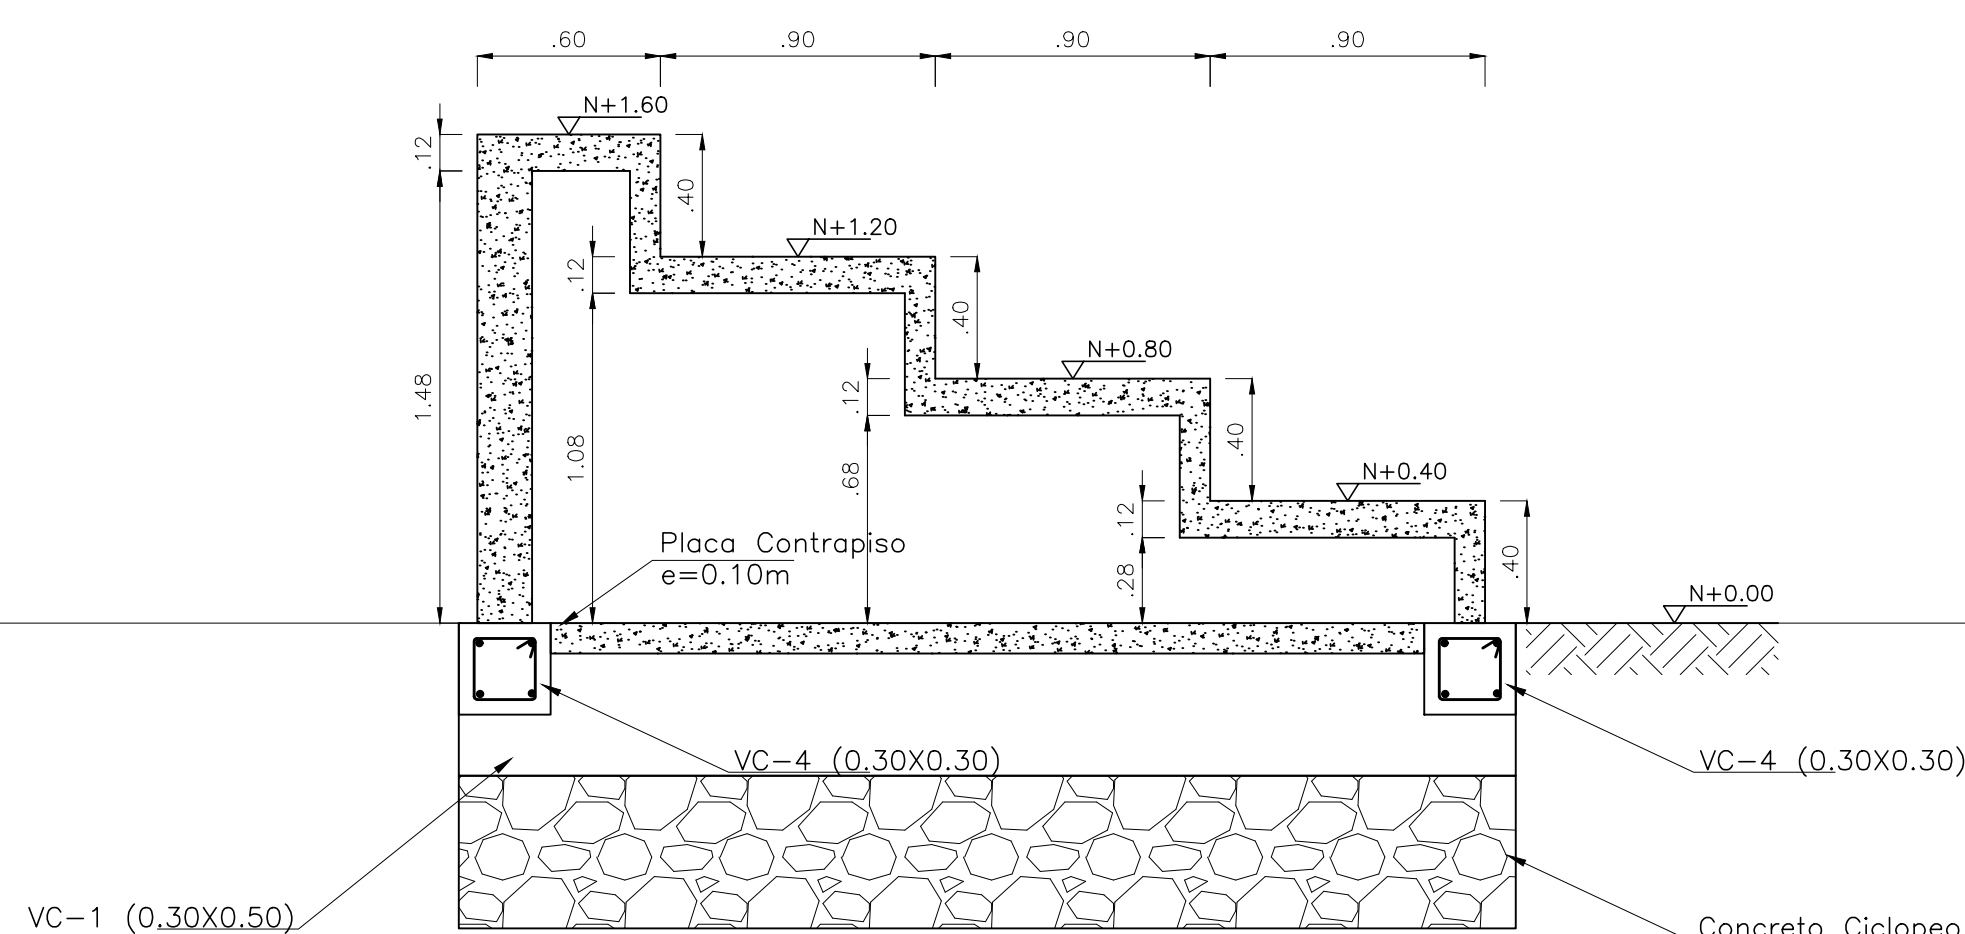


ESPECIFICACIONES MURO M-1 APOYO GRADAS (SON 9 UND)
GRADERIA
ESCALA 1:25

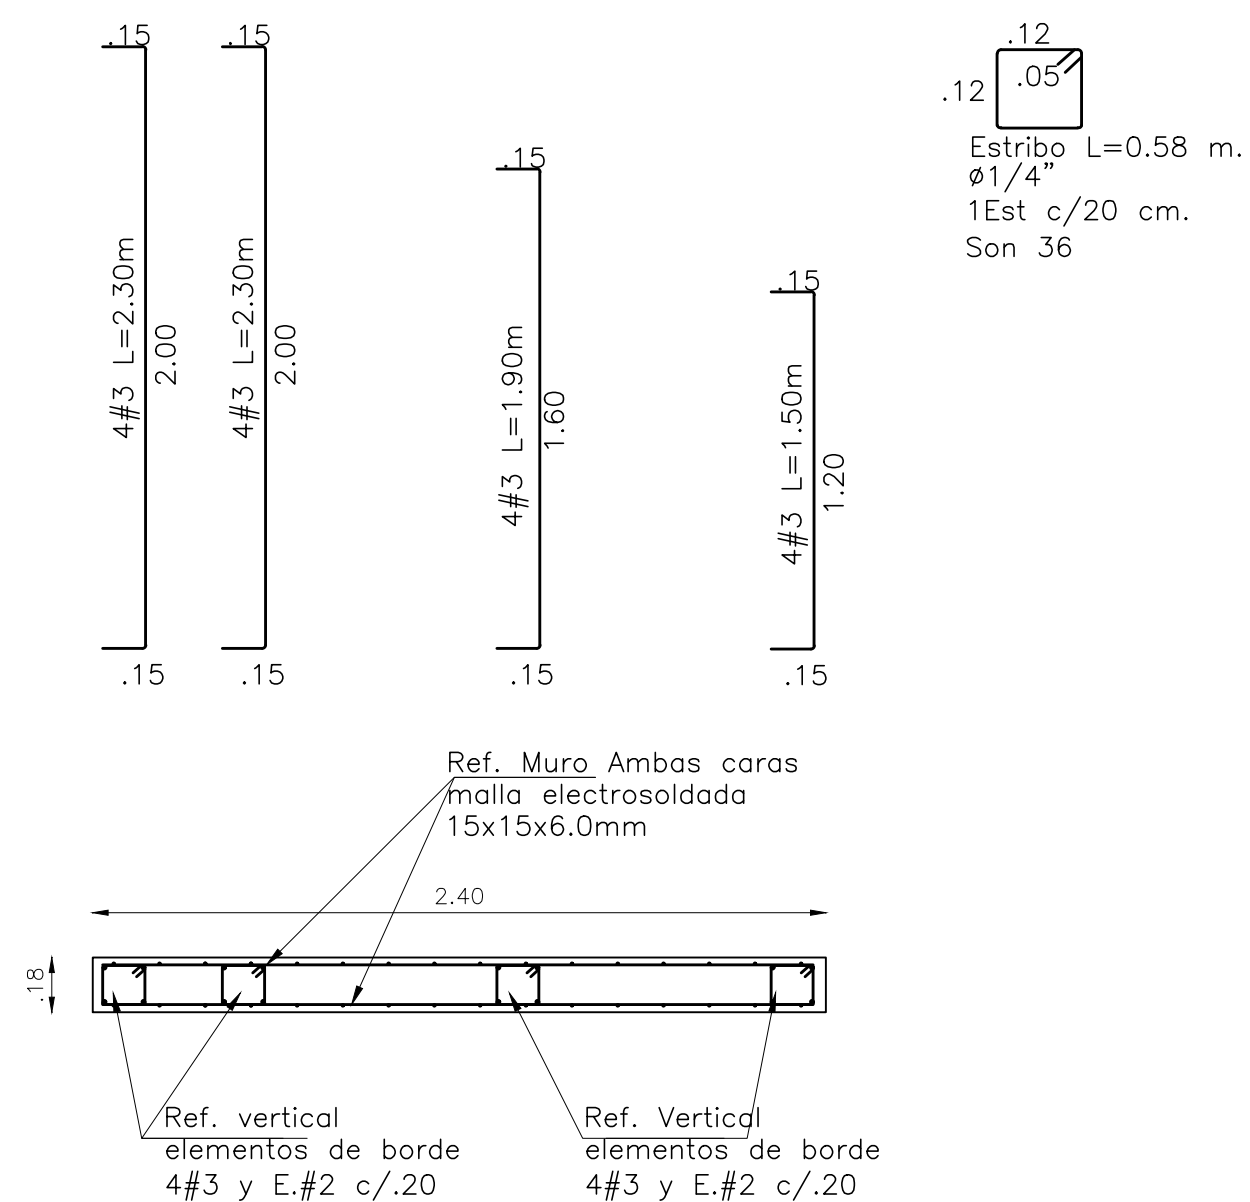


CORTE A-A PLANTA REFUERZO MURO M-2
GRADERIA
ESCALA 1:25

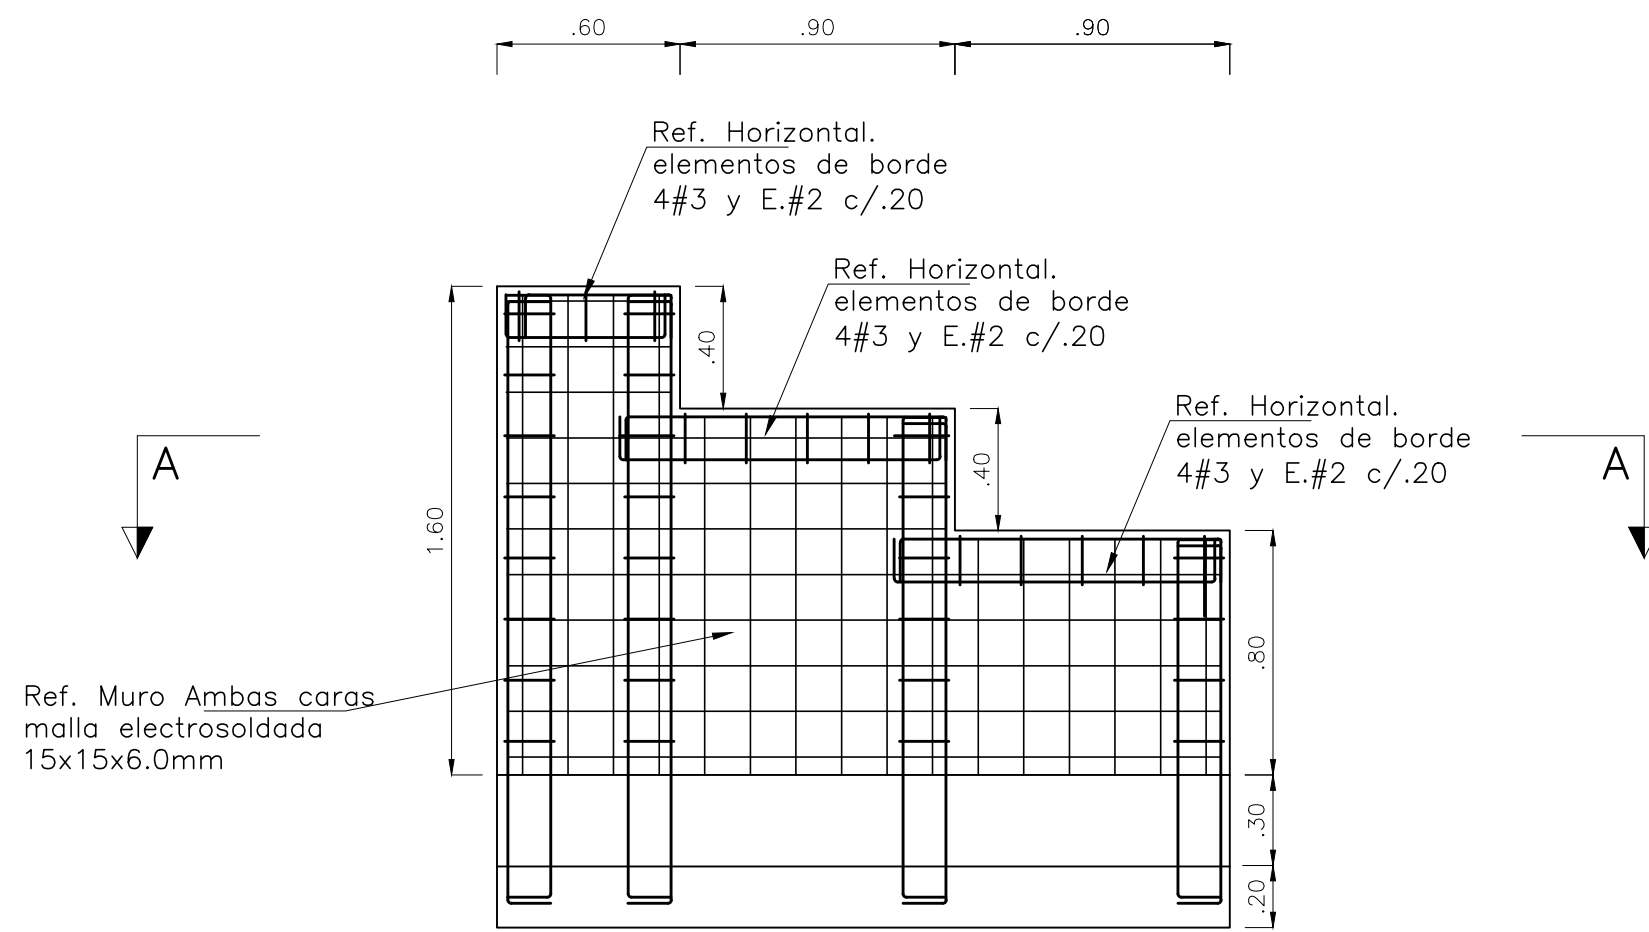


DETALLE REFUERZO MURO M-2 APOYO GRADAS (SON 1 UND)
GRADERIA
ESCALA 1:25

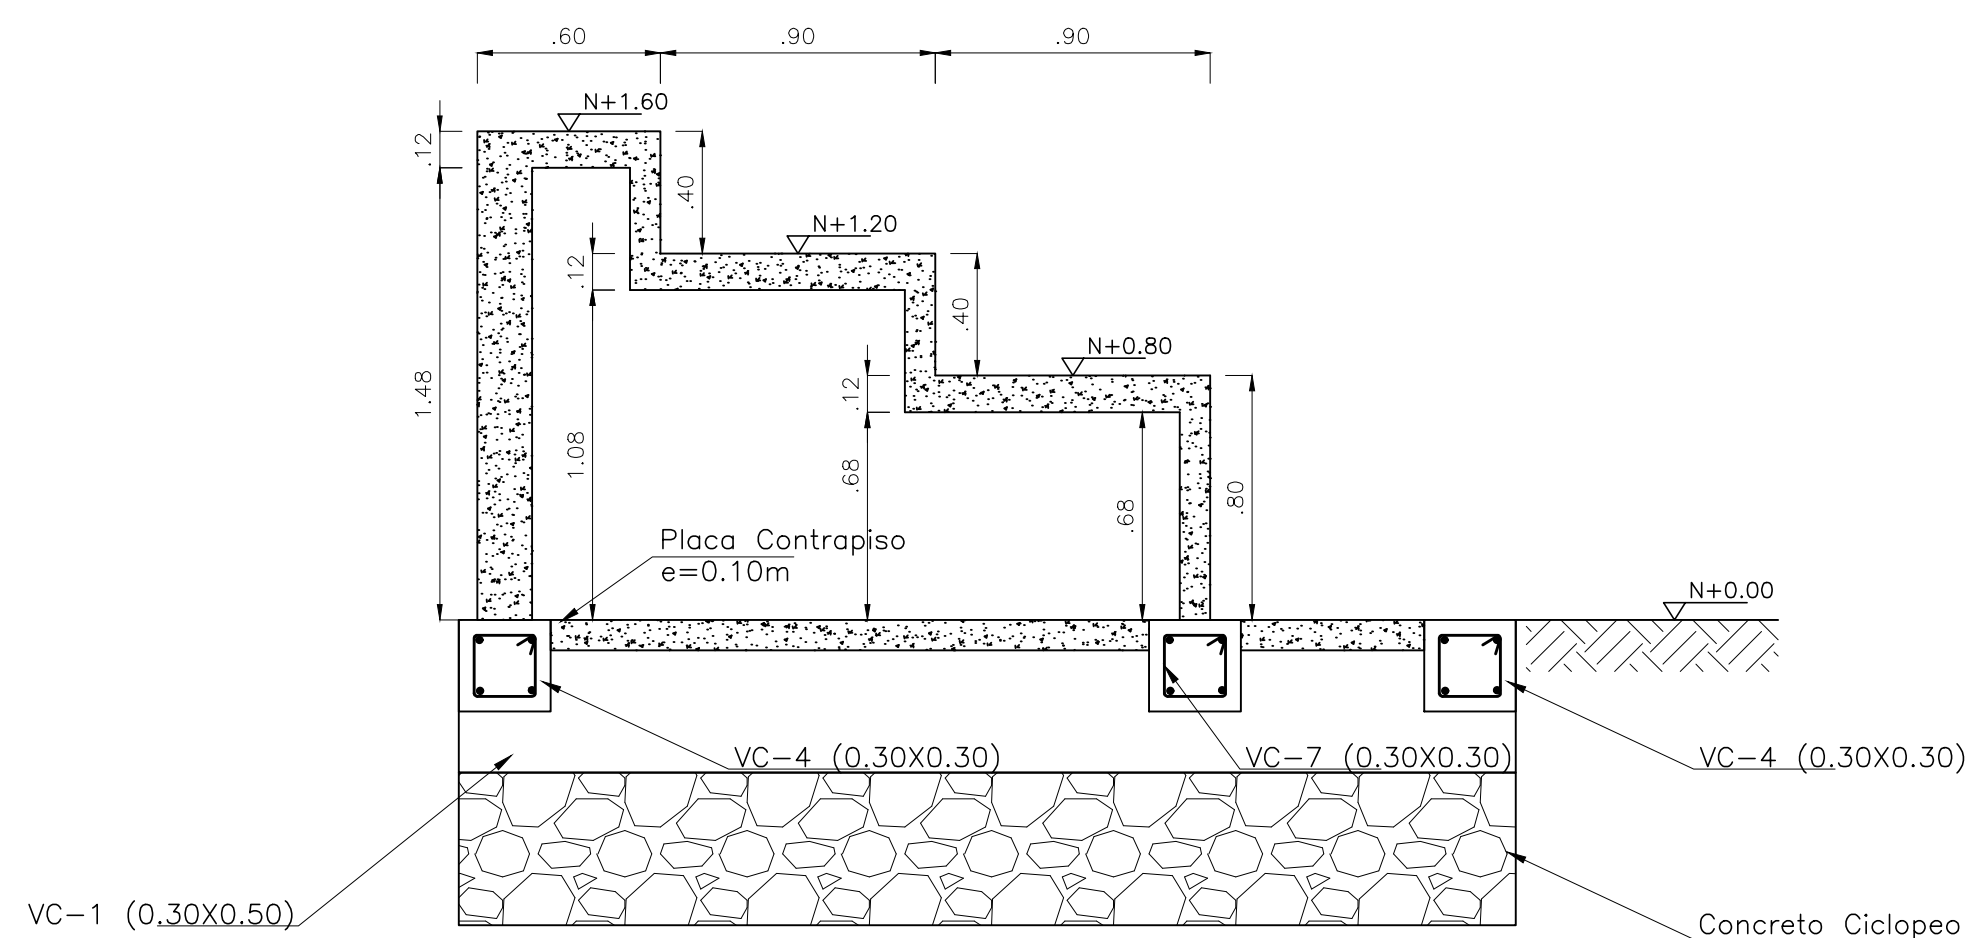


ESPECIFICACIONES MURO M-2 APOYO GRADAS (SON 1 UND)
GRADERIA
ESCALA 1:25

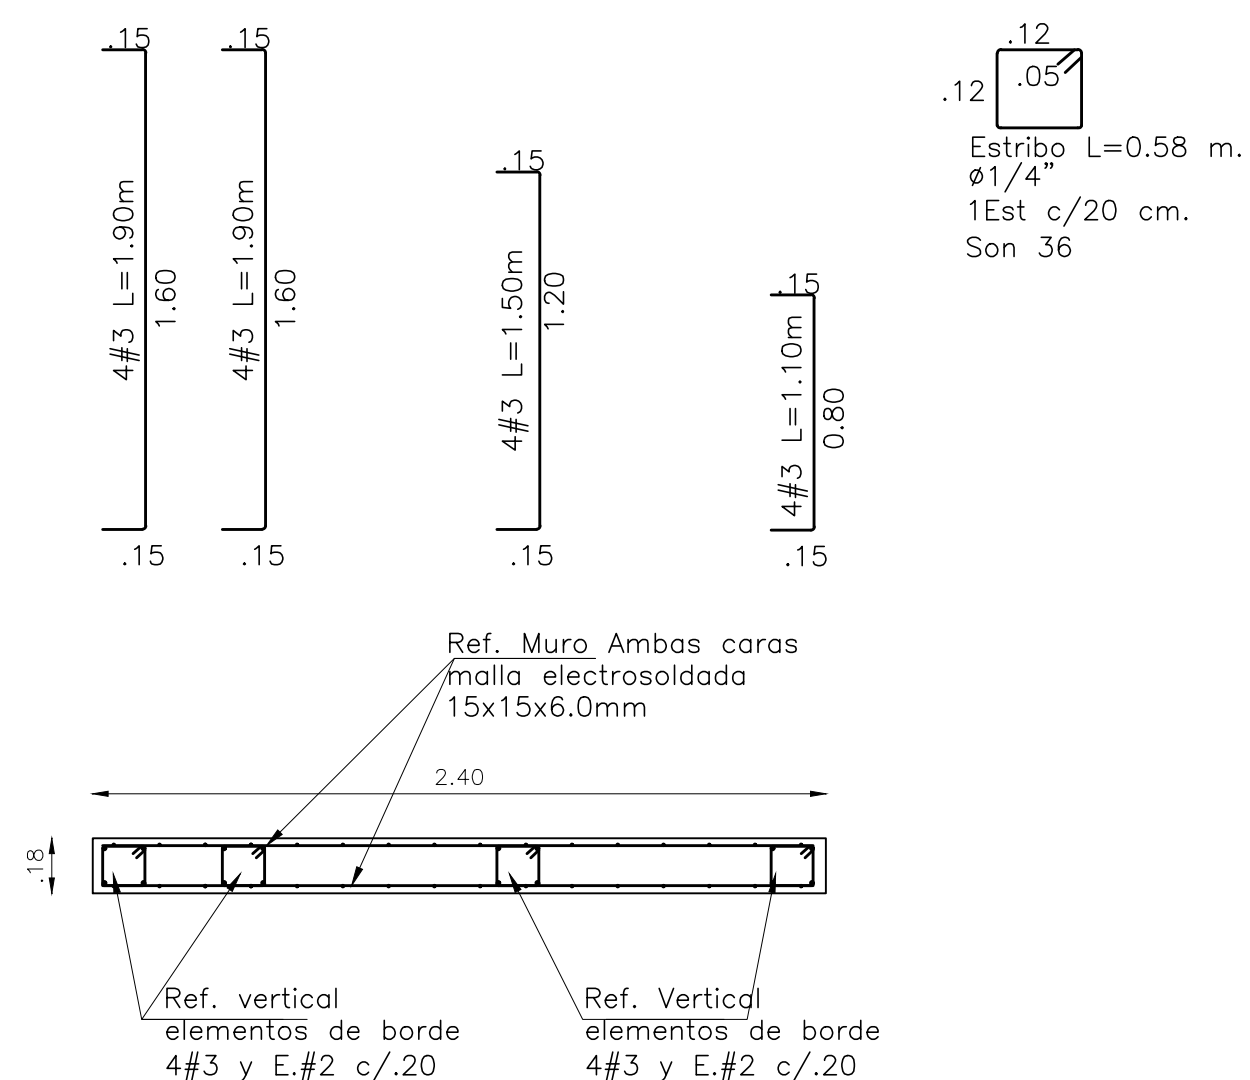

CORTE A-A PLANTA REFUERZO MURO M-3
GRADERIA
ESCALA 1:25

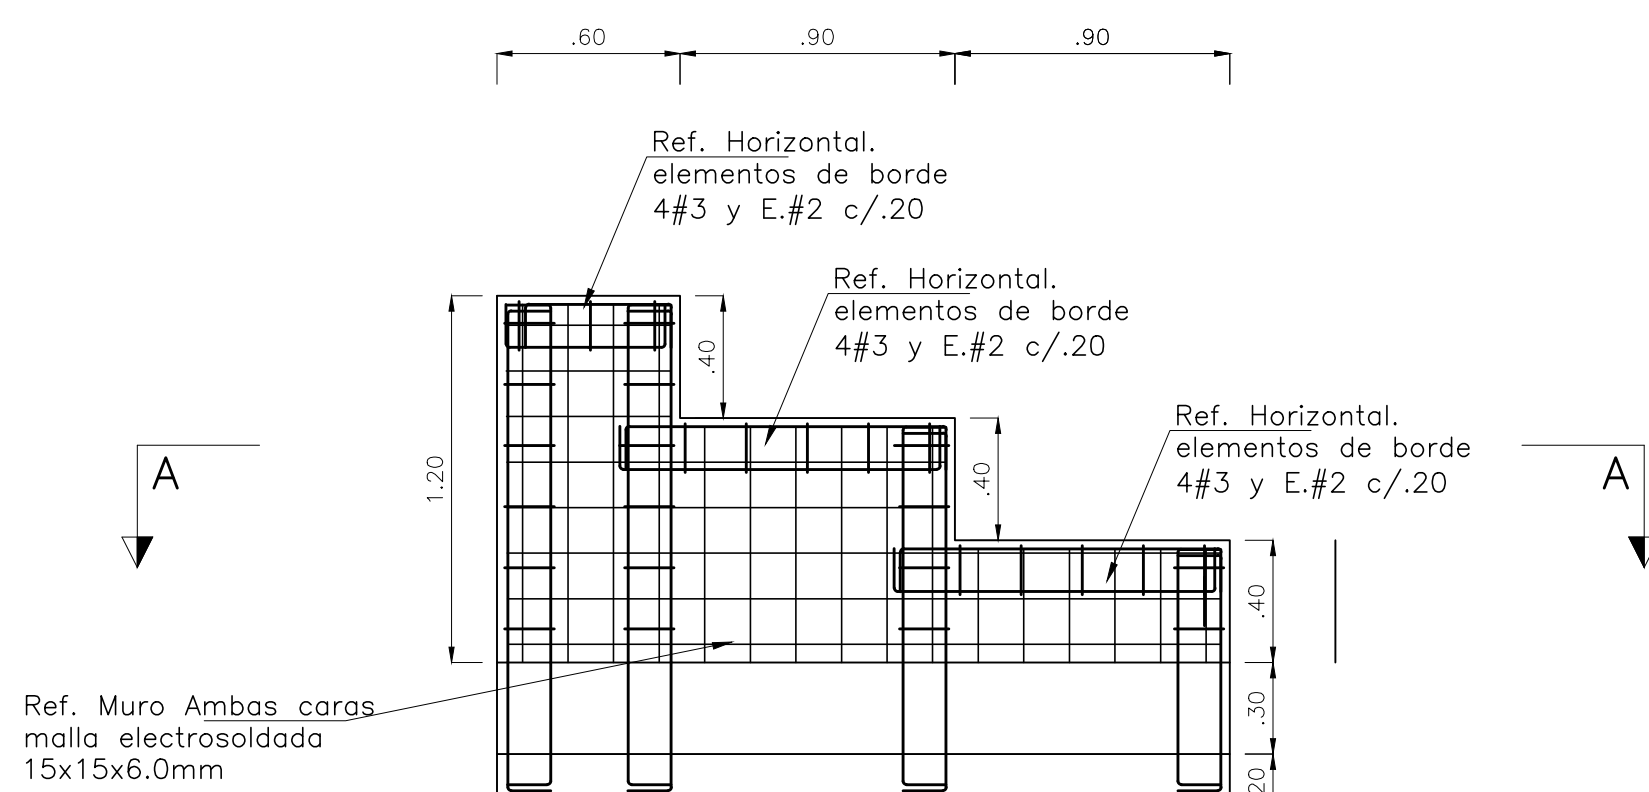

DETALLE REFUERZO MURO M-3 APOYO GRADAS (SON 14 UND)
GRADERIA
ESCALA 1:25

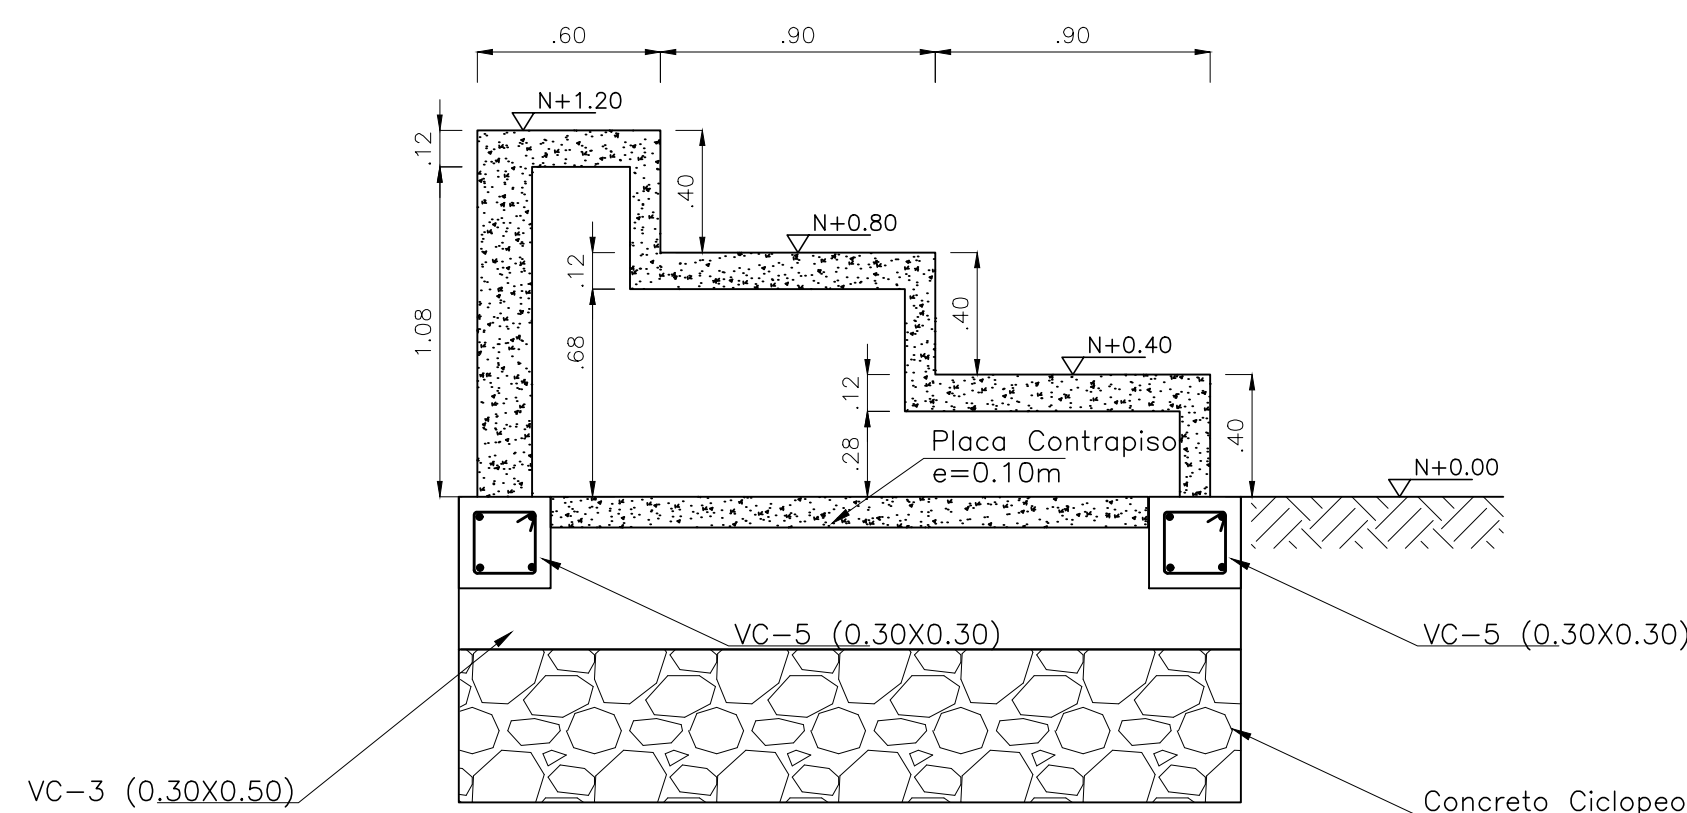

ESPECIFICACIONES MURO M-3 APOYO GRADAS (SON 14 UND)
GRADERIA
ESCALA 1:25