



REPUBLICA DE COLOMBIA



GOBERNACIÓN DE BOLÍVAR




MUNICIPIO DE SANTA ROSA DEL SUR

Ing. LAURA MELISSA VITOLA CUADRO


Secretaría de Infraestructura

LOCALIZACIÓN GENERAL:

DEPARTAMENTO DE BOLIVAR

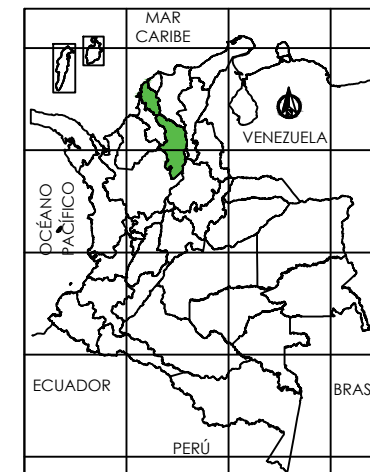

MUNICIPIO DE SANTA ROSA DEL SUR

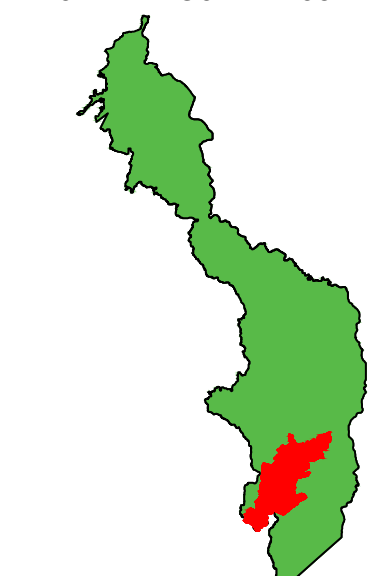

OBJETO DEL PROYECTO:

CONSTRUCCIÓN PARQUE PRINCIPAL DEL MUNICIPIO DE SANTA ROSA DEL SUR, DEPARTAMENTO DE BOLIVAR.

PROGRAMA:

DISEÑO ESTRUCTURAL

CONTENIDO:

CORTE ALZADO ESTRUCTURA  
DESPIECE PEDESTALES

PROFESIONAL PROYECTISTA:

ING. DIEGO F. QUIROGA S.  
MP. 68202092070 STD

COLABORADORES:

OBSERVACIONES, REVISIONES Y/O MODIFICACIONES:

| VERSION | FECHA | DESCRIPCION |
|---------|-------|-------------|
|         |       |             |
|         |       |             |
REVISADO POR:

FECHA: JUNIO-2026


ESCALA: INDICADA

PLANO: ES-POL-02


HOJA: 03 DE 3

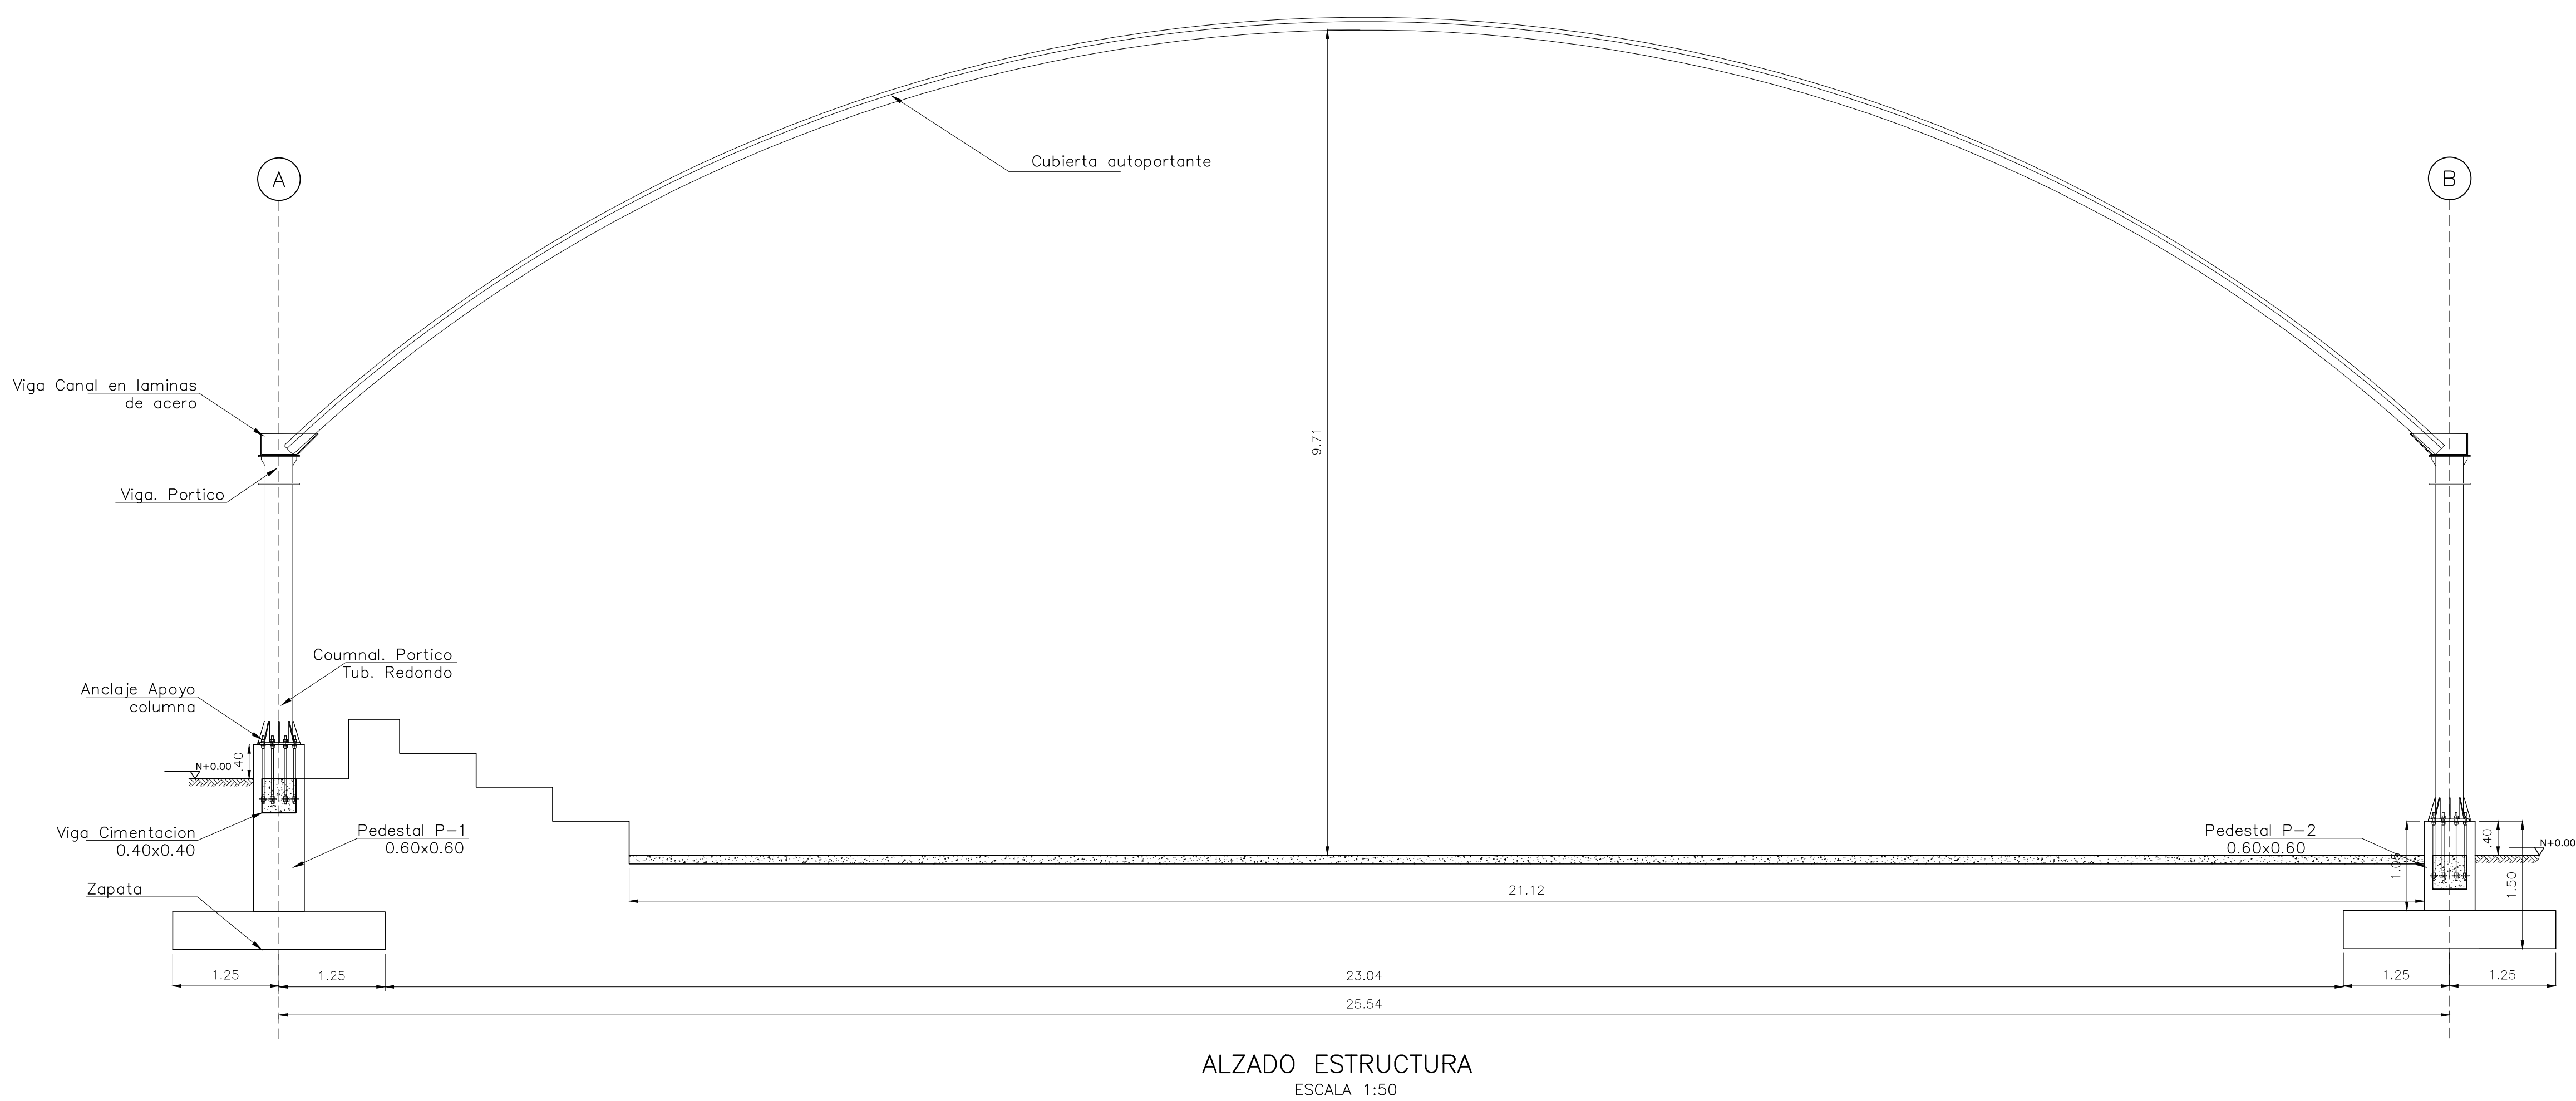


ALZADO ESTRUCTURA  
ESCALA 1:50

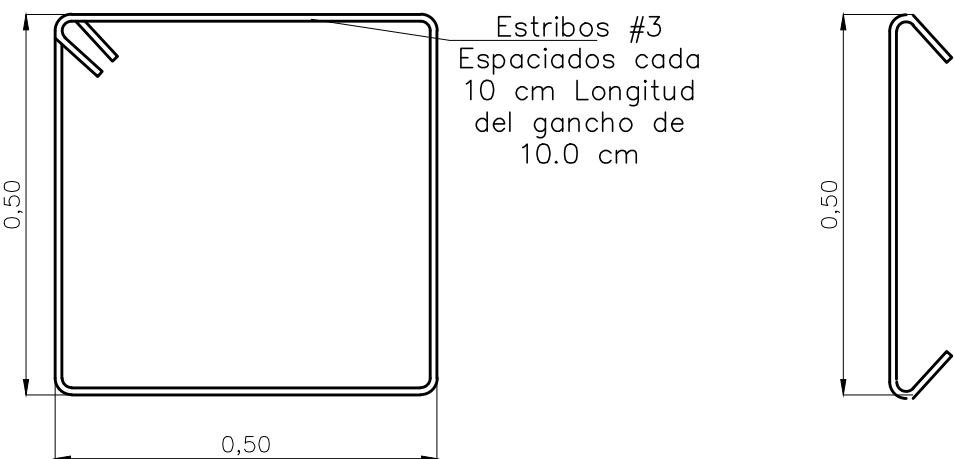

DETALLE SECCION PEDESTAL DE 0.60X0.60  
ESCALA 1:10

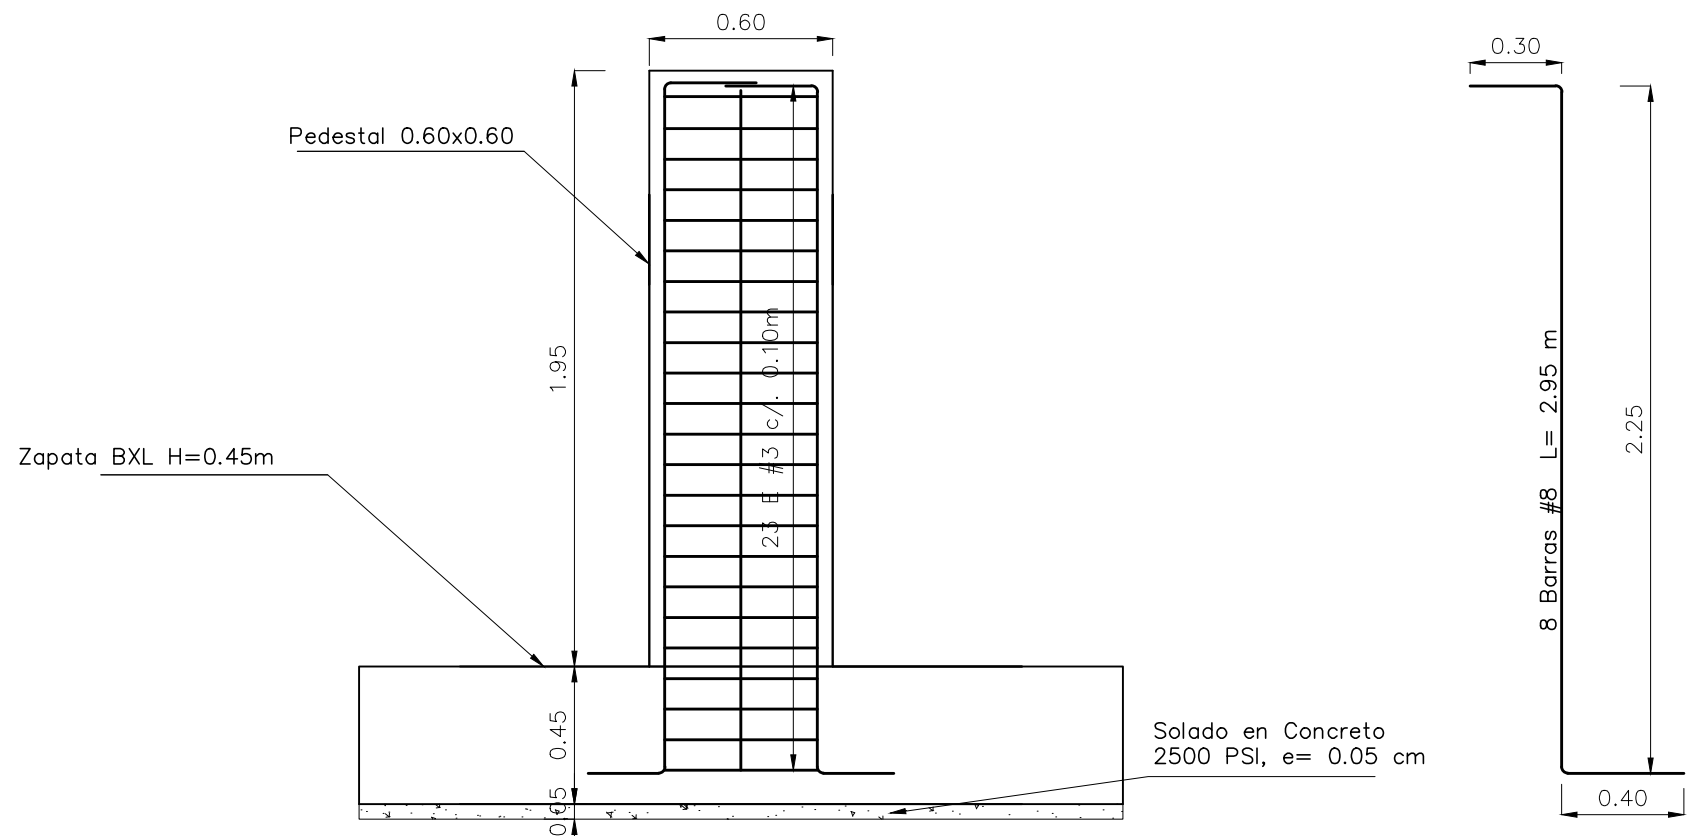

DETALLE REFUERZO PEDESTAL P-1 0.60X0.60  
SON 8 UND  
ESCALA 1:25

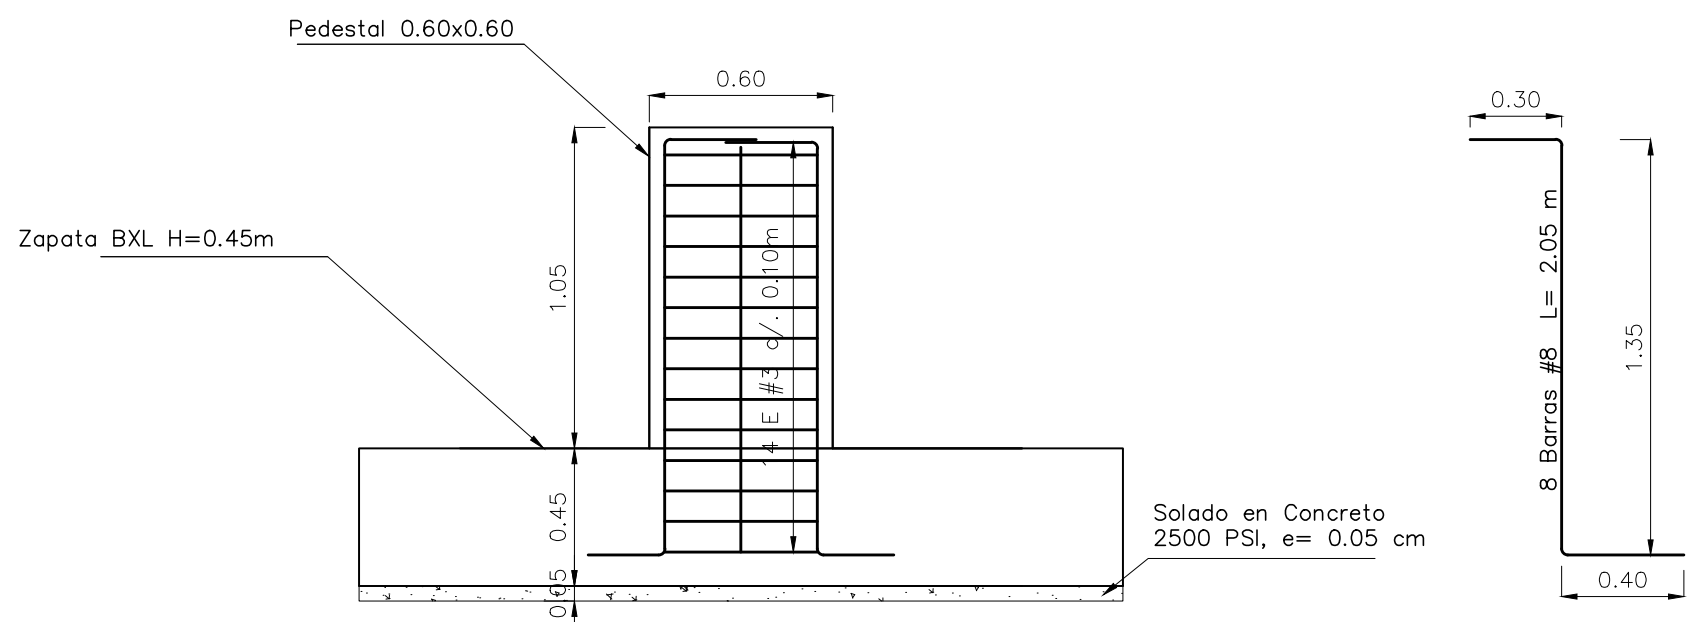

DETALLE REFUERZO PEDESTAL P-2 0.60X0.60  
SON 8 UND  
ESCALA 1:25