


Instalaciones Eléctricas Redes Aéreas de Media y Baja Tensión Proyectadas

Diagrama Unifilar Centro de Transformación 45KVA Subestación Tipo Poste CONSTRUCCIÓN PARQUE PRINCIPAL DEL MUNICIPIO DE SANTA ROSA DEL SUR, DEPARTAMENTO DE BOLÍVAR

Ubicación del Proyecto
CONSTRUCCIÓN PARQUE PRINCIPAL DEL MUNICIPIO DE SANTA ROSA DEL SUR, DEPARTAMENTO DE BOLÍVAR
Georeferenciación (7.962295, -74.051985, 635m)




DISTANCIAS DE SEGURIDAD - ARTÍCULO#13 Reglamento Técnico de Instalaciones Eléctricas - RETIE

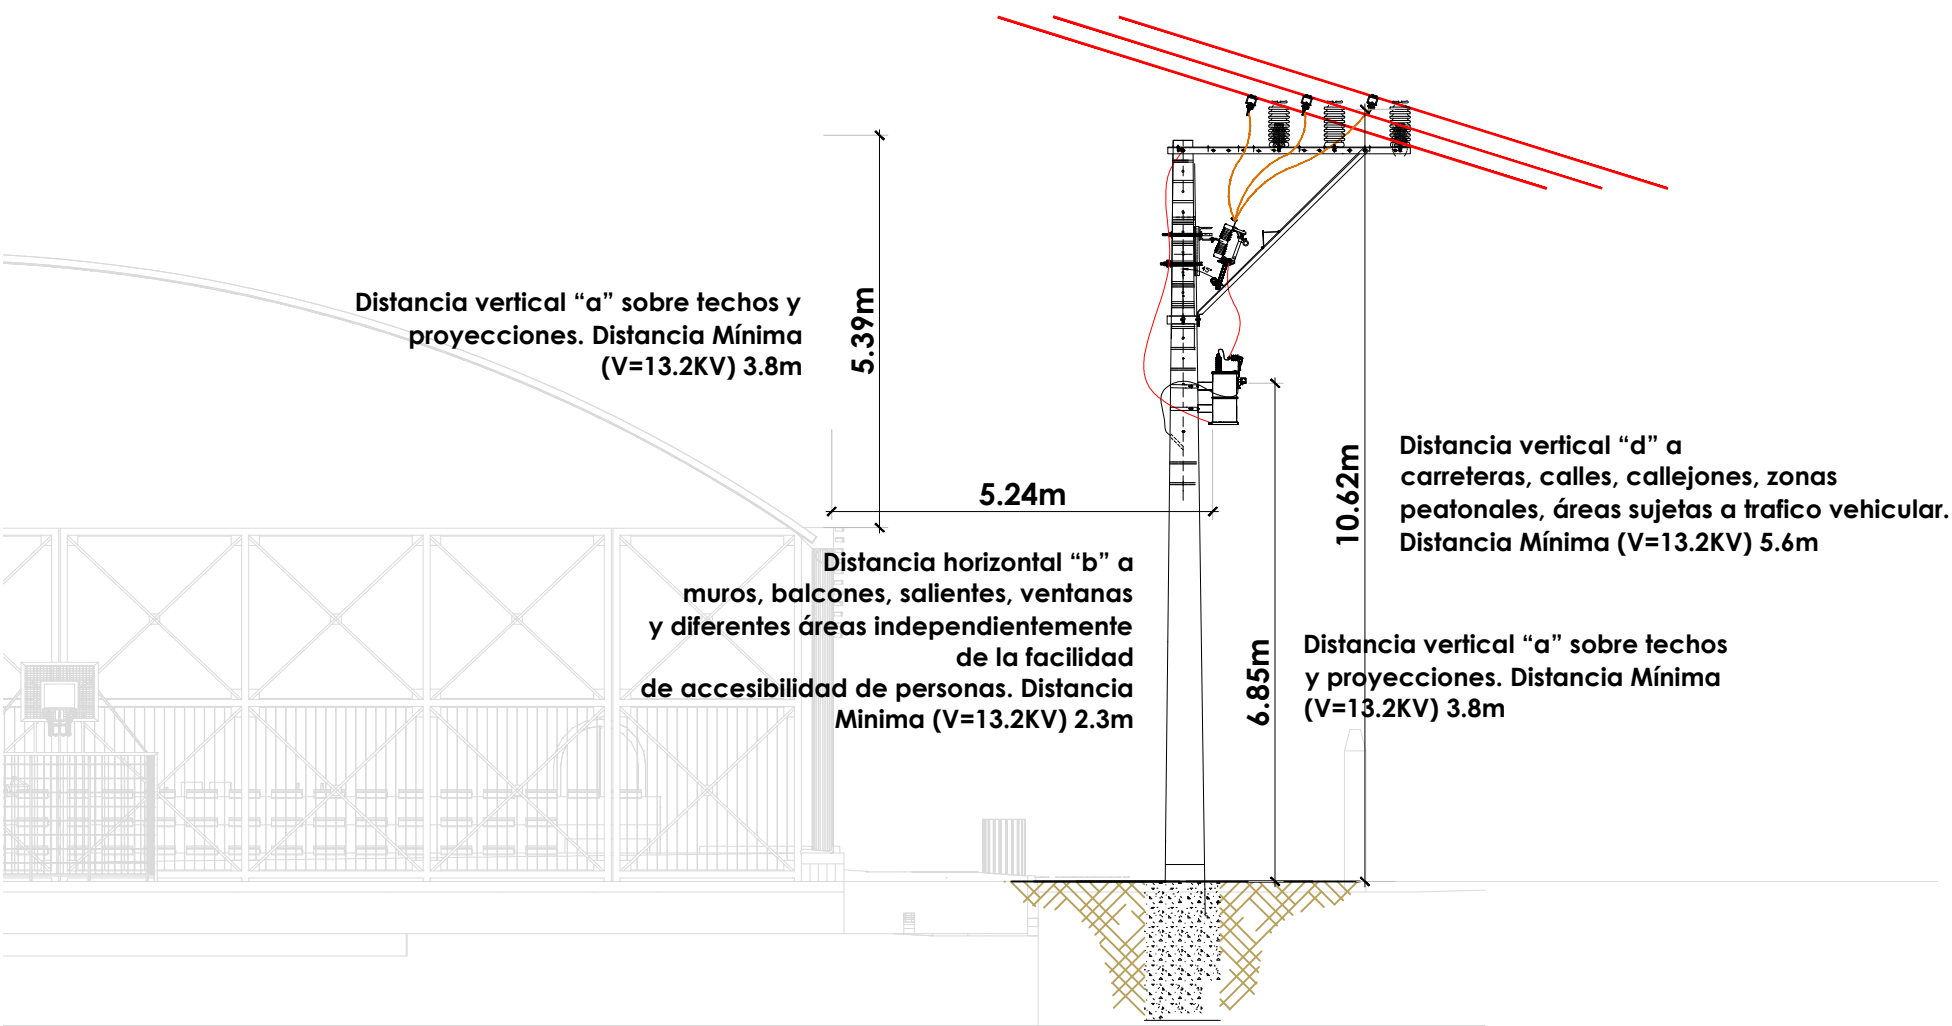


CENTRO DE TRANSFORMACIÓN 45 KVA CONECTADO A RED MT TIPO BANDERA TRANSFORMADOR CONVENCIONAL MONOFÁSICO 13.2 KV-SALIDA SENCILLA

VISTA LATERAL

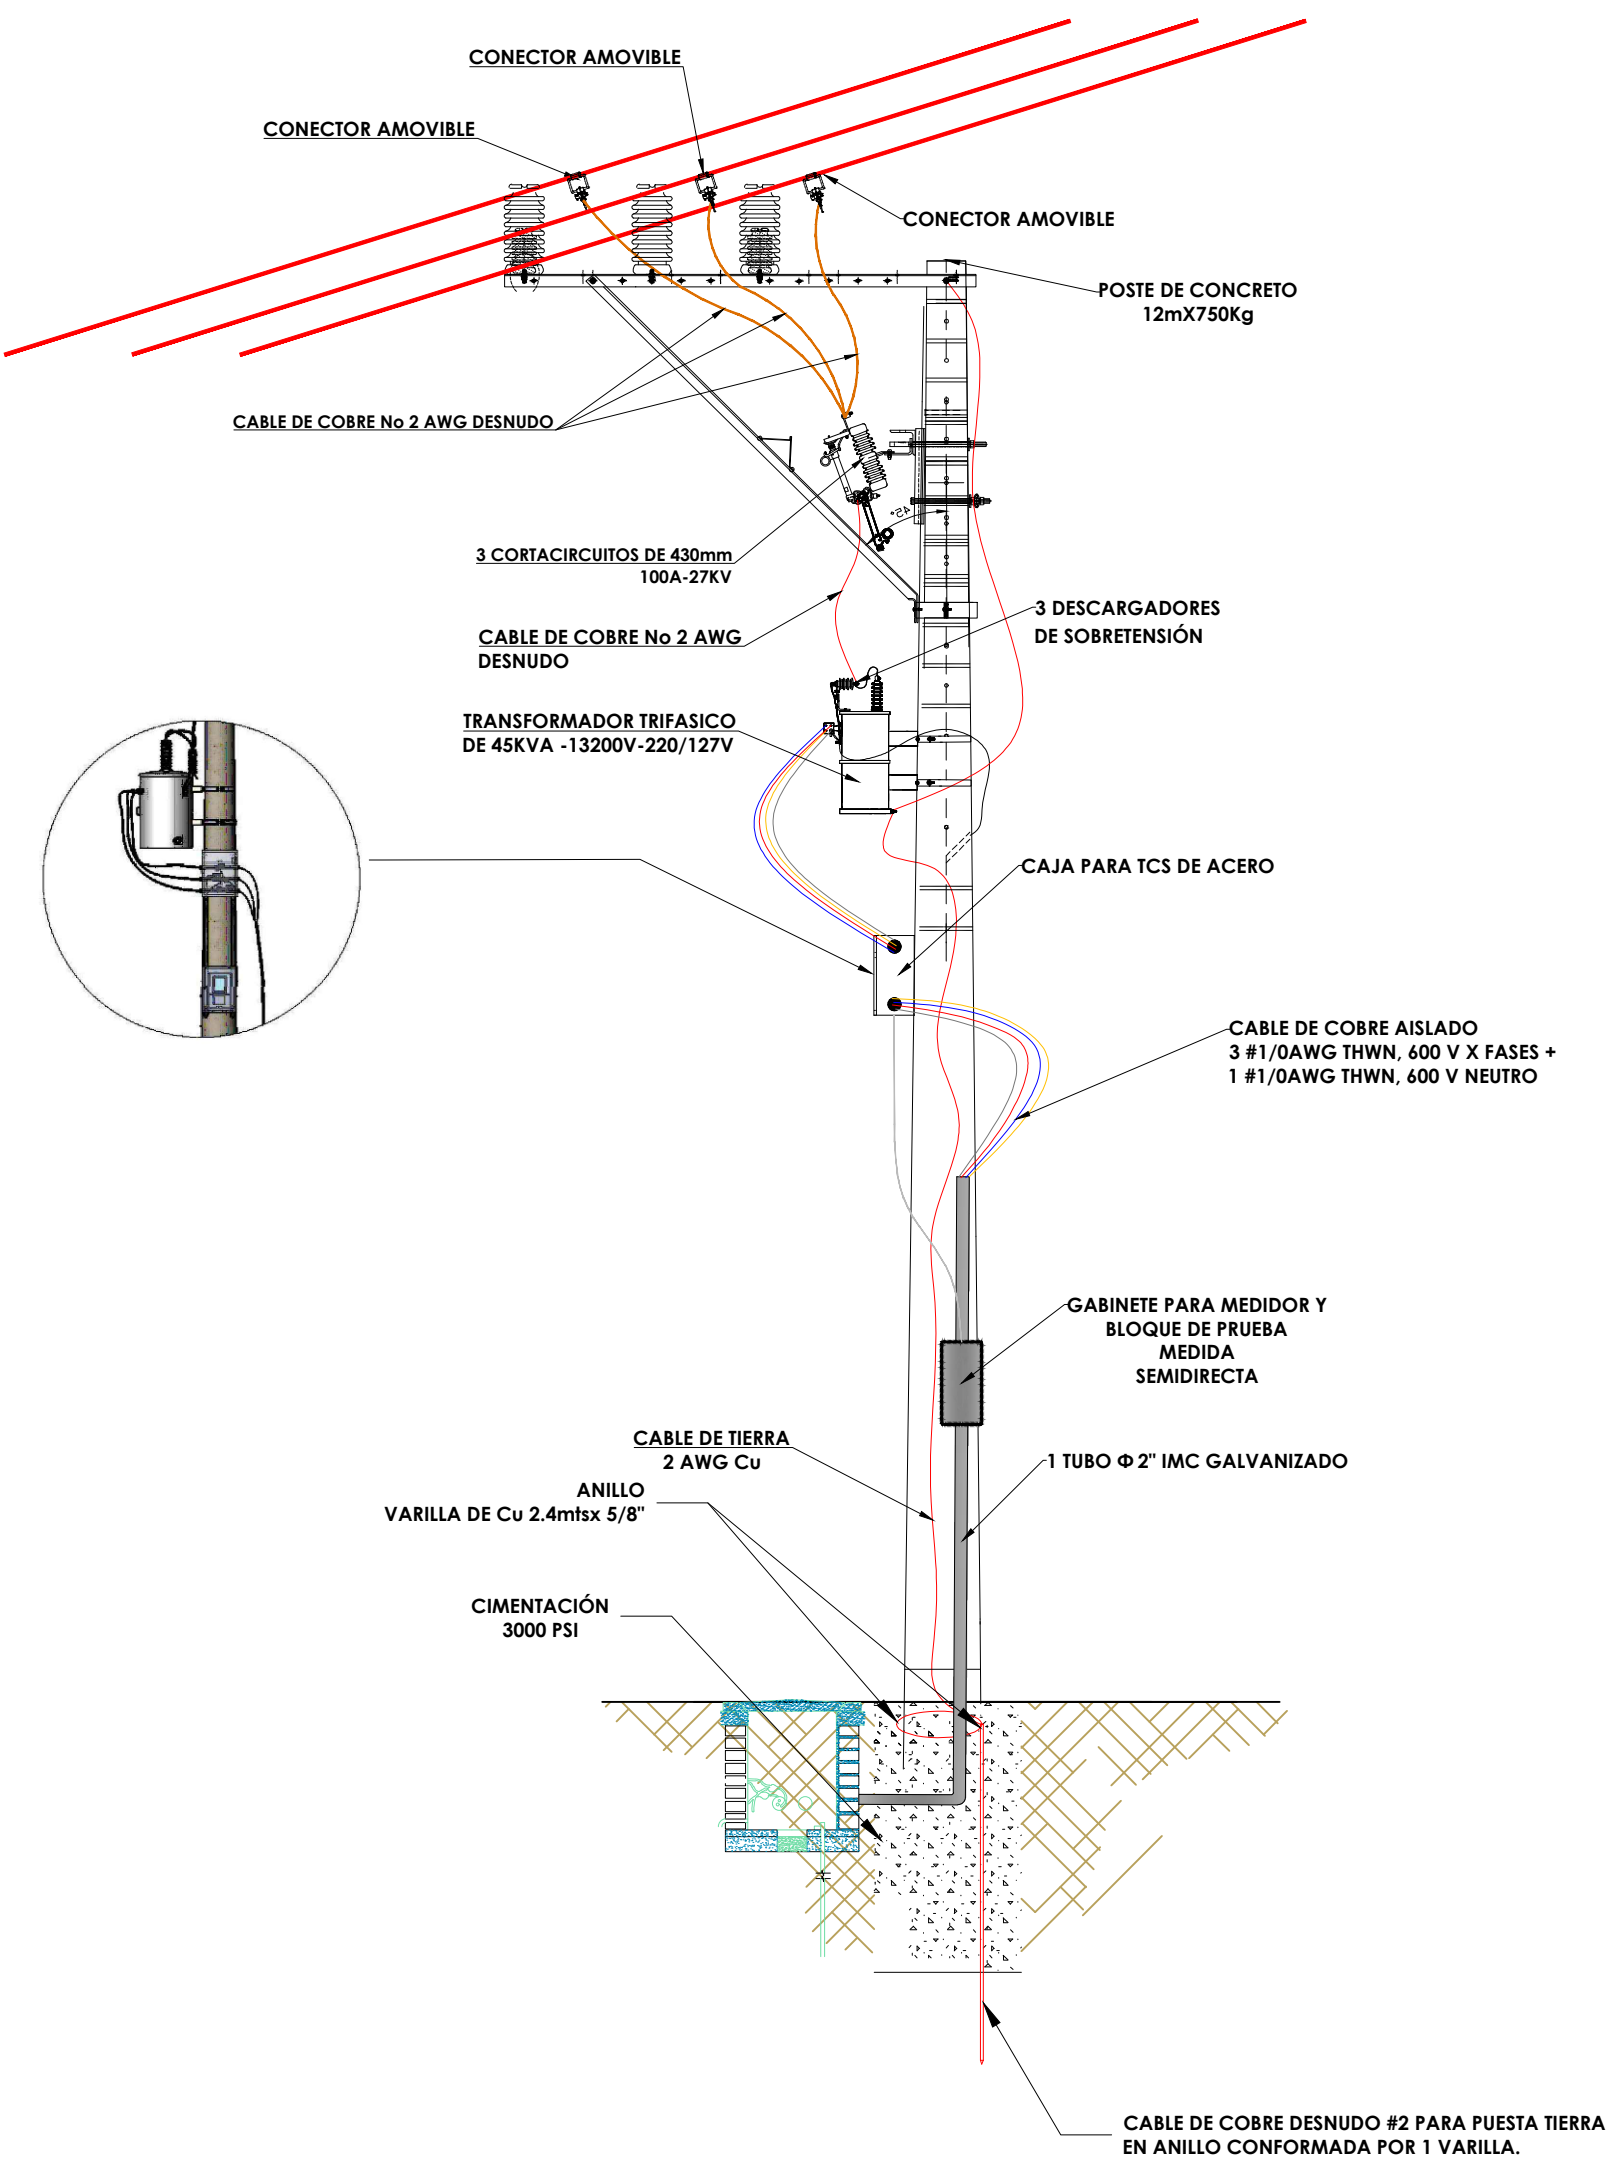

CENTRO DE TRANSFORMACIÓN 45 KVA CONECTADO A RED MT TIPO BANDERA TRANSFORMADOR CONVENCIONAL MONOFÁSICO 13.2 KV-SALIDA SENCILLA

VISTA FRONTAL

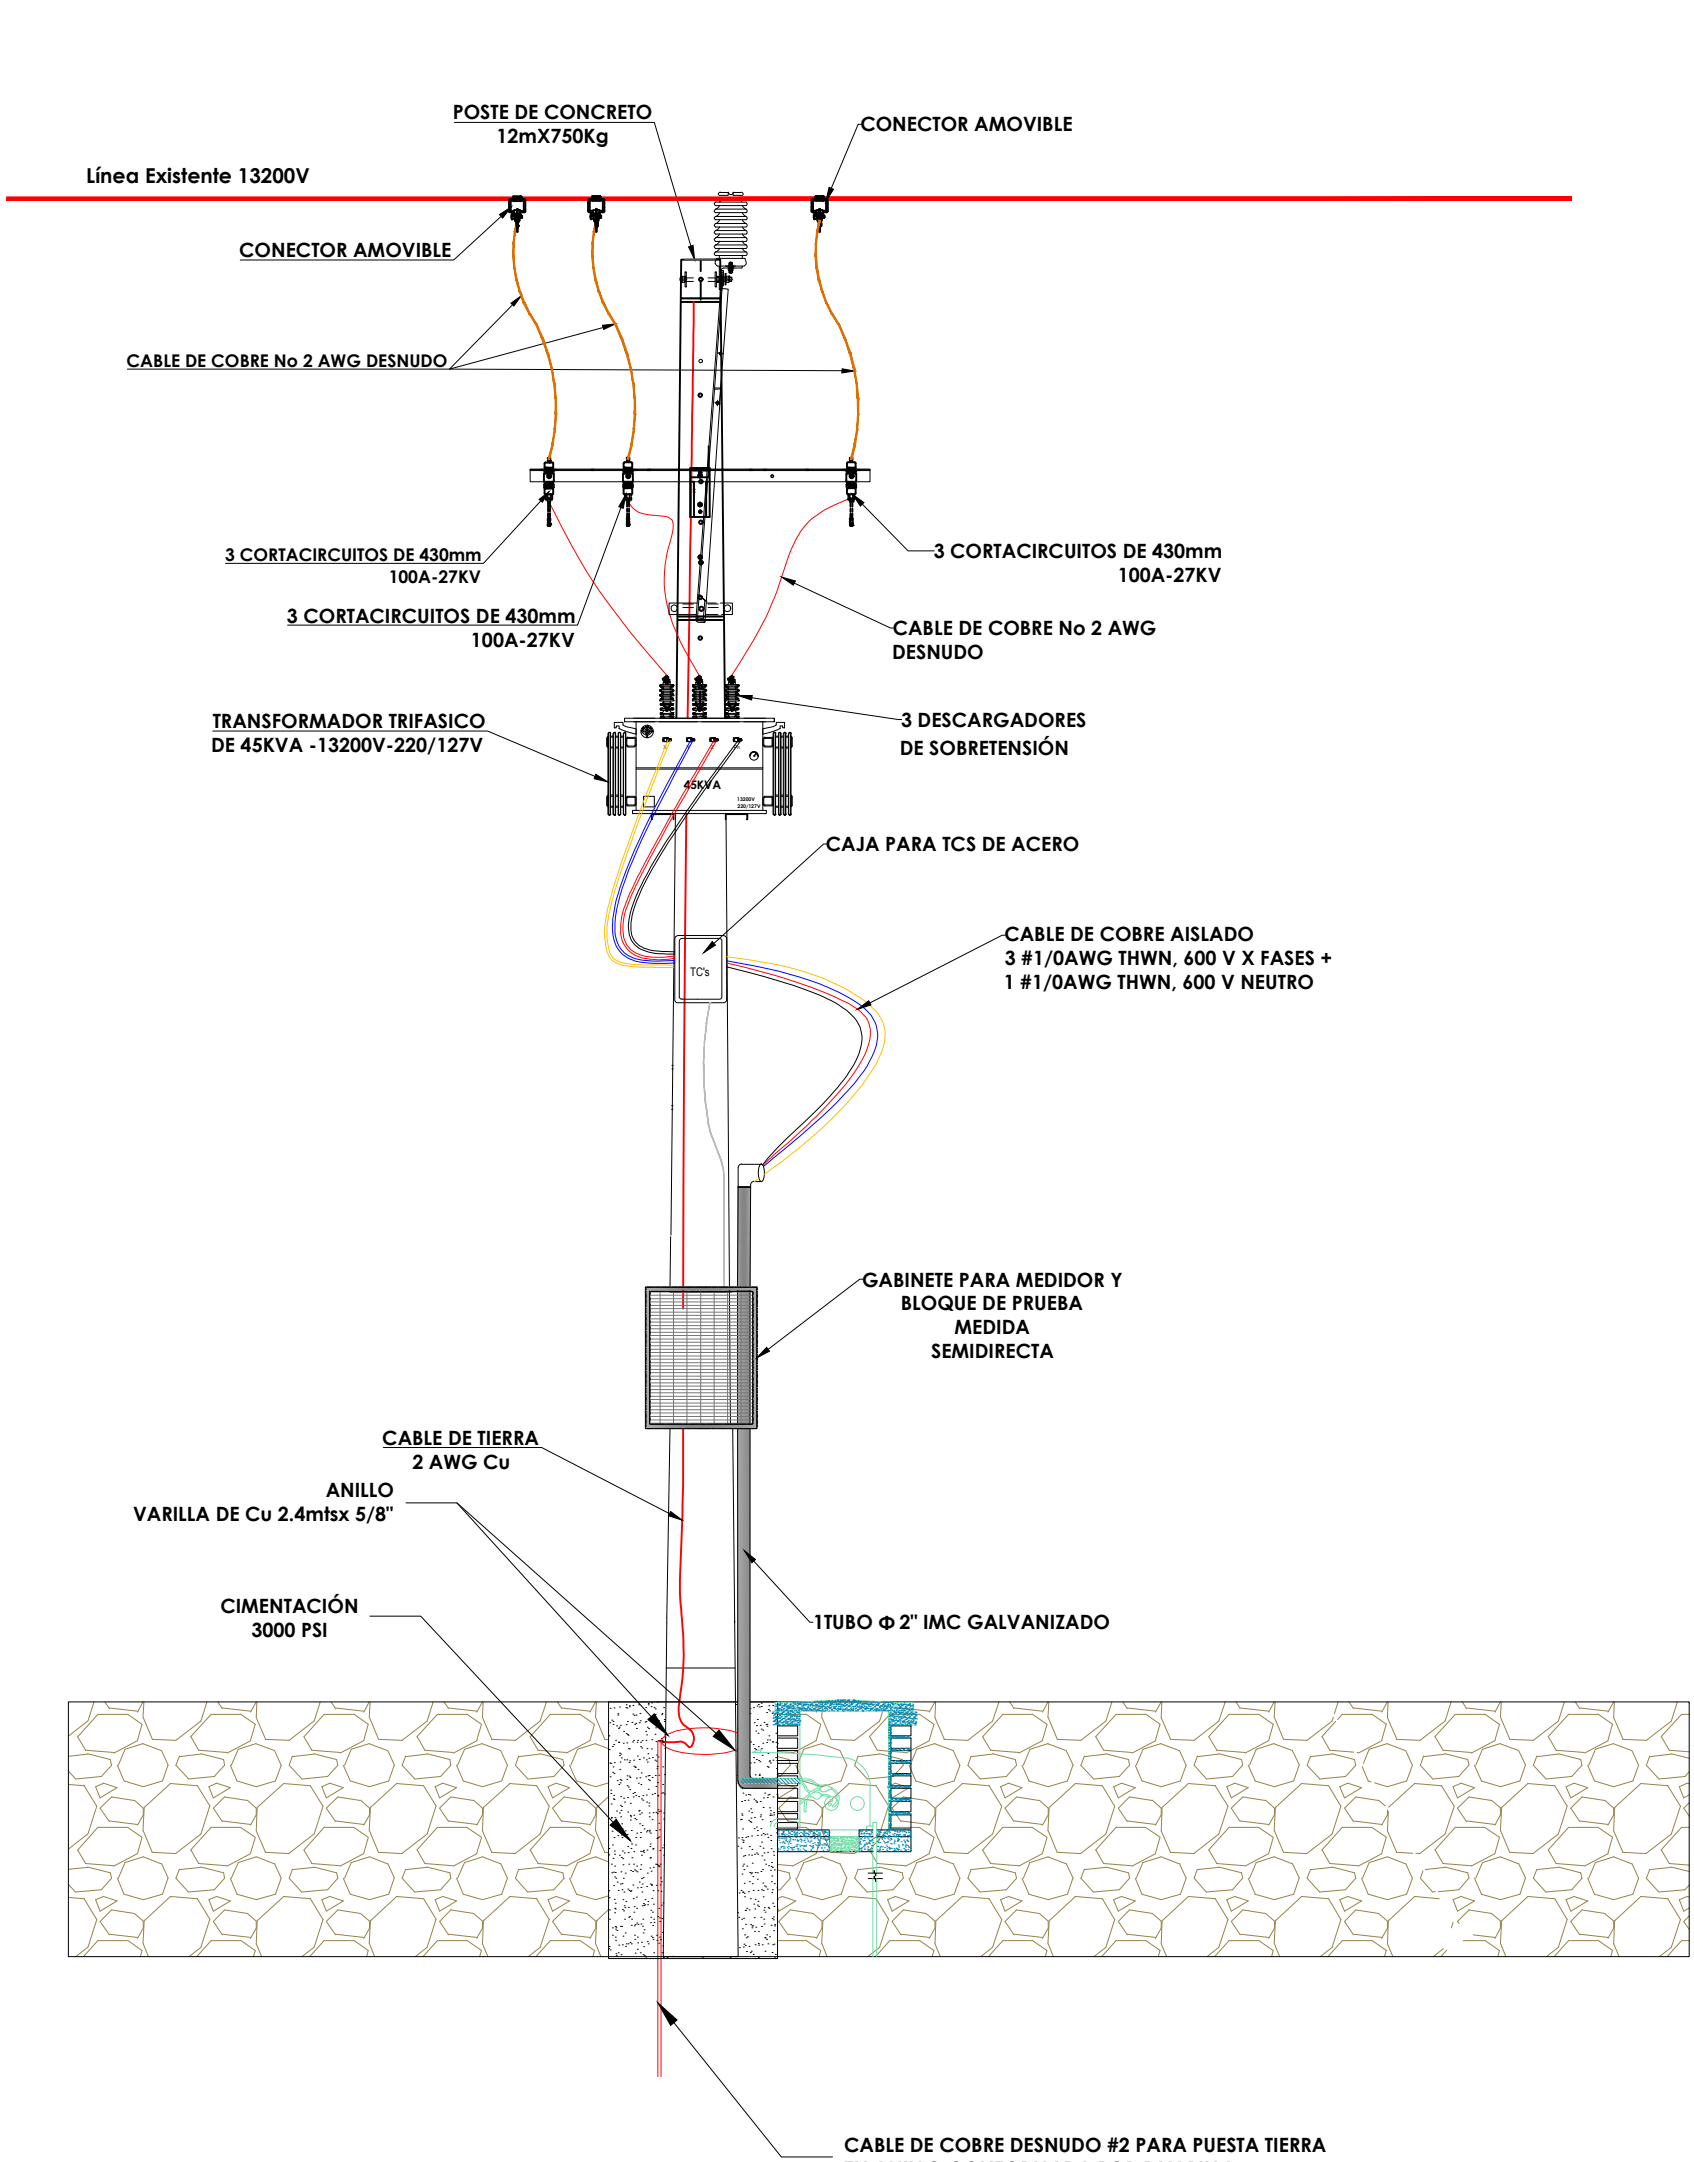

MUNICIPIO DE SANTA ROSA DEL SUR

CONVENCIONES			
ELEMENTO	EXISTENTE	PROYECTADO	REUBICADO
Poste M. T. de Concreto (Trifásico)			
ESTRUCTURA TRIFÁSICA DE ALIMENTACIÓN EN HORIZ.			
ESTRUCTURA TRIFÁSICA DE ANCLAJE EN BANDERA			
ESTRUCTURA TRIFÁSICA DE ANCLAJE EN HORIZONTAL			
ESTRUCTURA TRIFÁSICA ANGULAR EN HORIZONTAL			
ESTRUCTURA TRIFÁSICA ANGULAR EN BANDERA			
ESTRUCTURA TRIFÁSICA FIN DE LÍNEA EN HORIZONTAL			
ESTRUCTURA TRIFÁSICA FIN DE LÍNEA EN BANDERA			
Poste B. T. de Concreto (Bifásico)			
ESTRUCTURA BIFÁSICA DE ALIMENTACIÓN EN HORIZ.			
ESTRUCTURA BIFÁSICA DE ALIMENTACIÓN EN BANDERA			
ESTRUCTURA BIFÁSICA DE ANCLAJE EN HORIZONTAL			
ESTRUCTURA BIFÁSICA ANGULAR EN HORIZONTAL			
ESTRUCTURA BIFÁSICA ANGULAR EN BANDERA			
ESTRUCTURA BIFÁSICA FIN DE LÍNEA EN HORIZONTAL			
ESTRUCTURA BIFÁSICA FIN DE LÍNEA EN BANDERA			
Poste B. T. de Concreto			
ESTRUCTURA DE ALIMENTACIÓN BAJA TENSION CON CABLE TRENADO No.2 - 10 - 25 - 40			
ESTRUCTURA DE ANCLAJE BAJA TENSION CON CABLE TRENADO No.2 - 10 - 25 - 40			
ESTRUCTURA DE ANCLAJE BAJA TENSION CON CABLE TRENADO No.2 - 10 - 25 - 40			
ESTRUCTURA DE ANCLAJE BAJA TENSION CON CABLE TRENADO No.2 - 10 - 25 - 40			
Transformadores			
Doble circuito M. T. 13.2 y 34.5			
Línea M. T. 34.5			
Línea B. T. 13.2			
Línea B. T. Transada			
Línea B. T. abierta			
Línea B. T. Subterránea			
Acrometida M. T. Subterránea			
Mensajero a Poste			
Acrometida Domiciliaria Monofásica B. T.			
Acrometida Domiciliaria Bifásica B. T.			
Acrometida Domiciliaria Trifásica B. T.			
Cortacircuitos			
Interruptor Telecontrolado			
Seccionador Bajo Carga			
Auto Seccionador Monopolar			
Reconector Topor			
Autoprotector de Cuchillas			
Puesta a Tierra 1 bajante			
Puesta a Tierra 2 bajante			
Pararrayos			
Retenida a Tierra de BT			
Retenida a Tierra de MT			
Retenida a Tierra doble de MT			
Retenida a Tierra Mixta MT - BT			
Retenida a Tierra Mixta con 2 anclajes			
Retenida a Poste Auxiliar			
Retenida a Poste Auxiliar doble			
Luminaria 70w			
Caja de derivación de 9 abonados			
Caja de derivación de 4 abonados			

CONSTRUCCIÓN PARQUE PRINCIPAL DEL MUNICIPIO DE SANTA ROSA DEL SUR, DEPARTAMENTO DE BOLÍVAR



CONTIENE Instalaciones Eléctricas, RETIE

PLANO #: Béticos - 001 de 006 DISEÑO: Prayan Andres Bernal A.
ARCHIVO: Instalaciones Electricas Parque Santa Rosa del Sur
FECHA: 8 de Junio de 2025 ESCALA: Sin Escala