
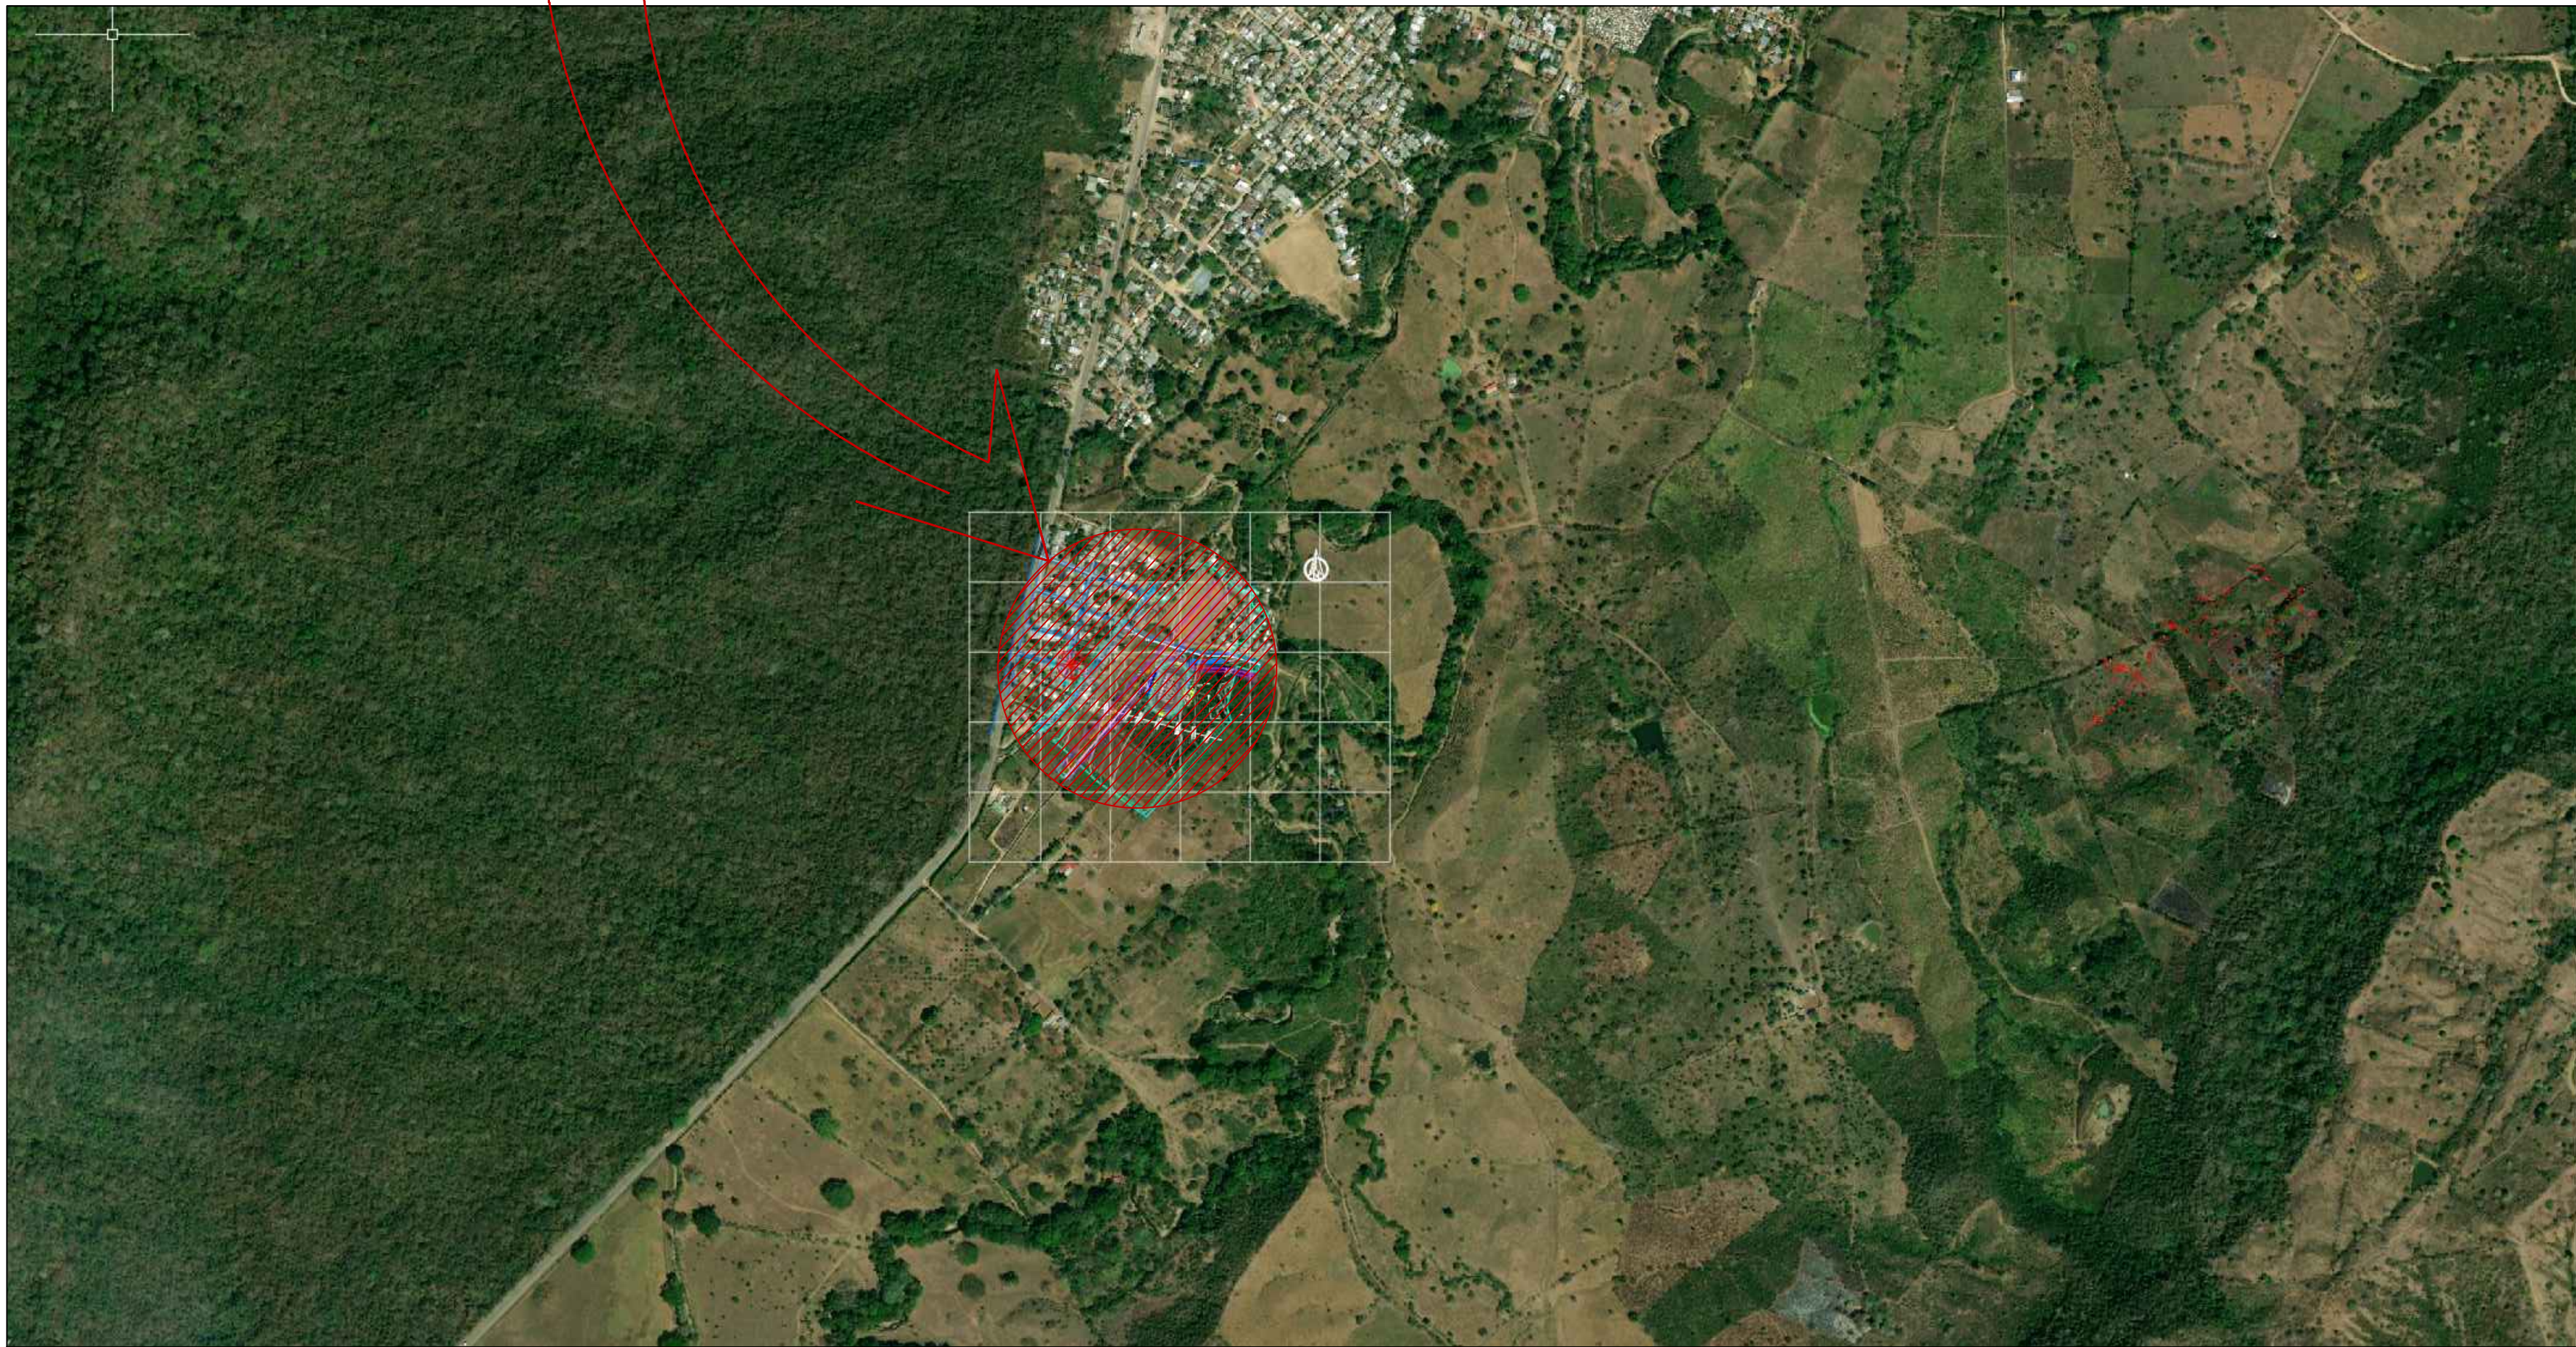


LOCALIZACION GENERAL

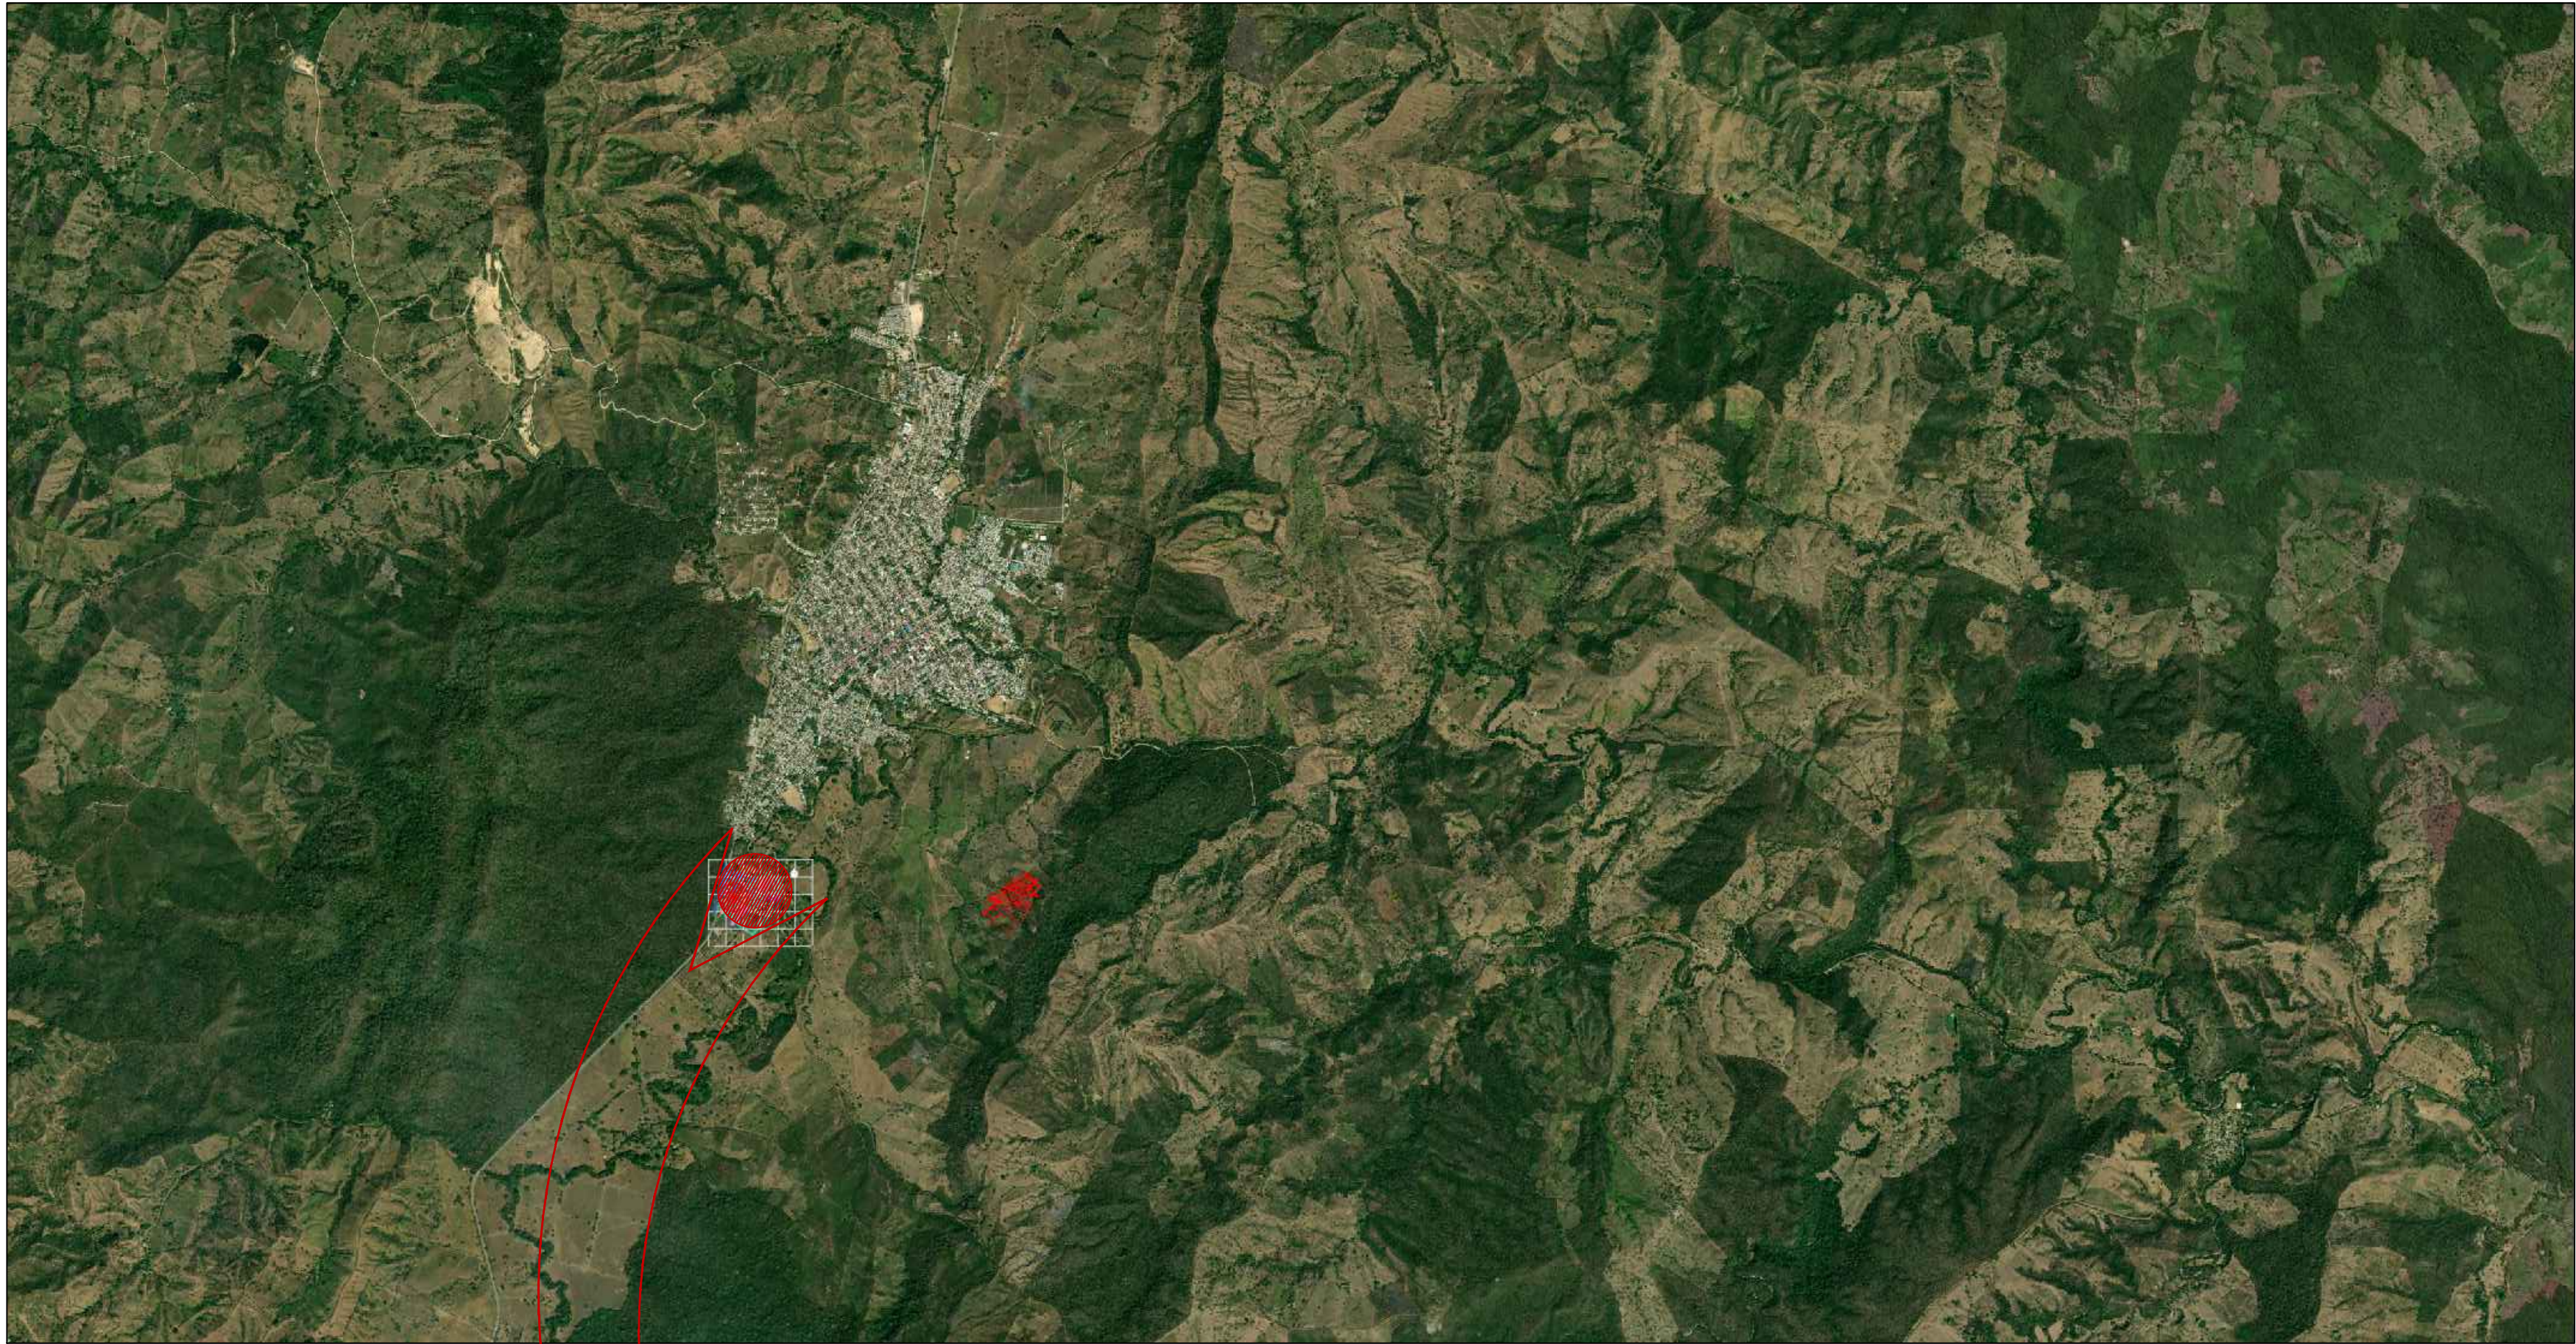

LOCALIZACION ESPECIFICA

| Tabla de puntos |         |              |              |
|-----------------|---------|--------------|--------------|
| Nº punto        | Vertice | Norte        | Este         |
| 2153            | L1      | 2656929.2992 | 4771049.2311 |
| 2154            | L2      | 2656893.3175 | 4771175.6587 |
| 2155            | L3      | 2656848.2609 | 4771160.6246 |
| 2156            | L4      | 2656805.8399 | 4771166.2849 |
| 2157            | L5      | 2656710.3559 | 4771083.3169 |
| 2158            | L6      | 2656814.9723 | 4770957.5838 |

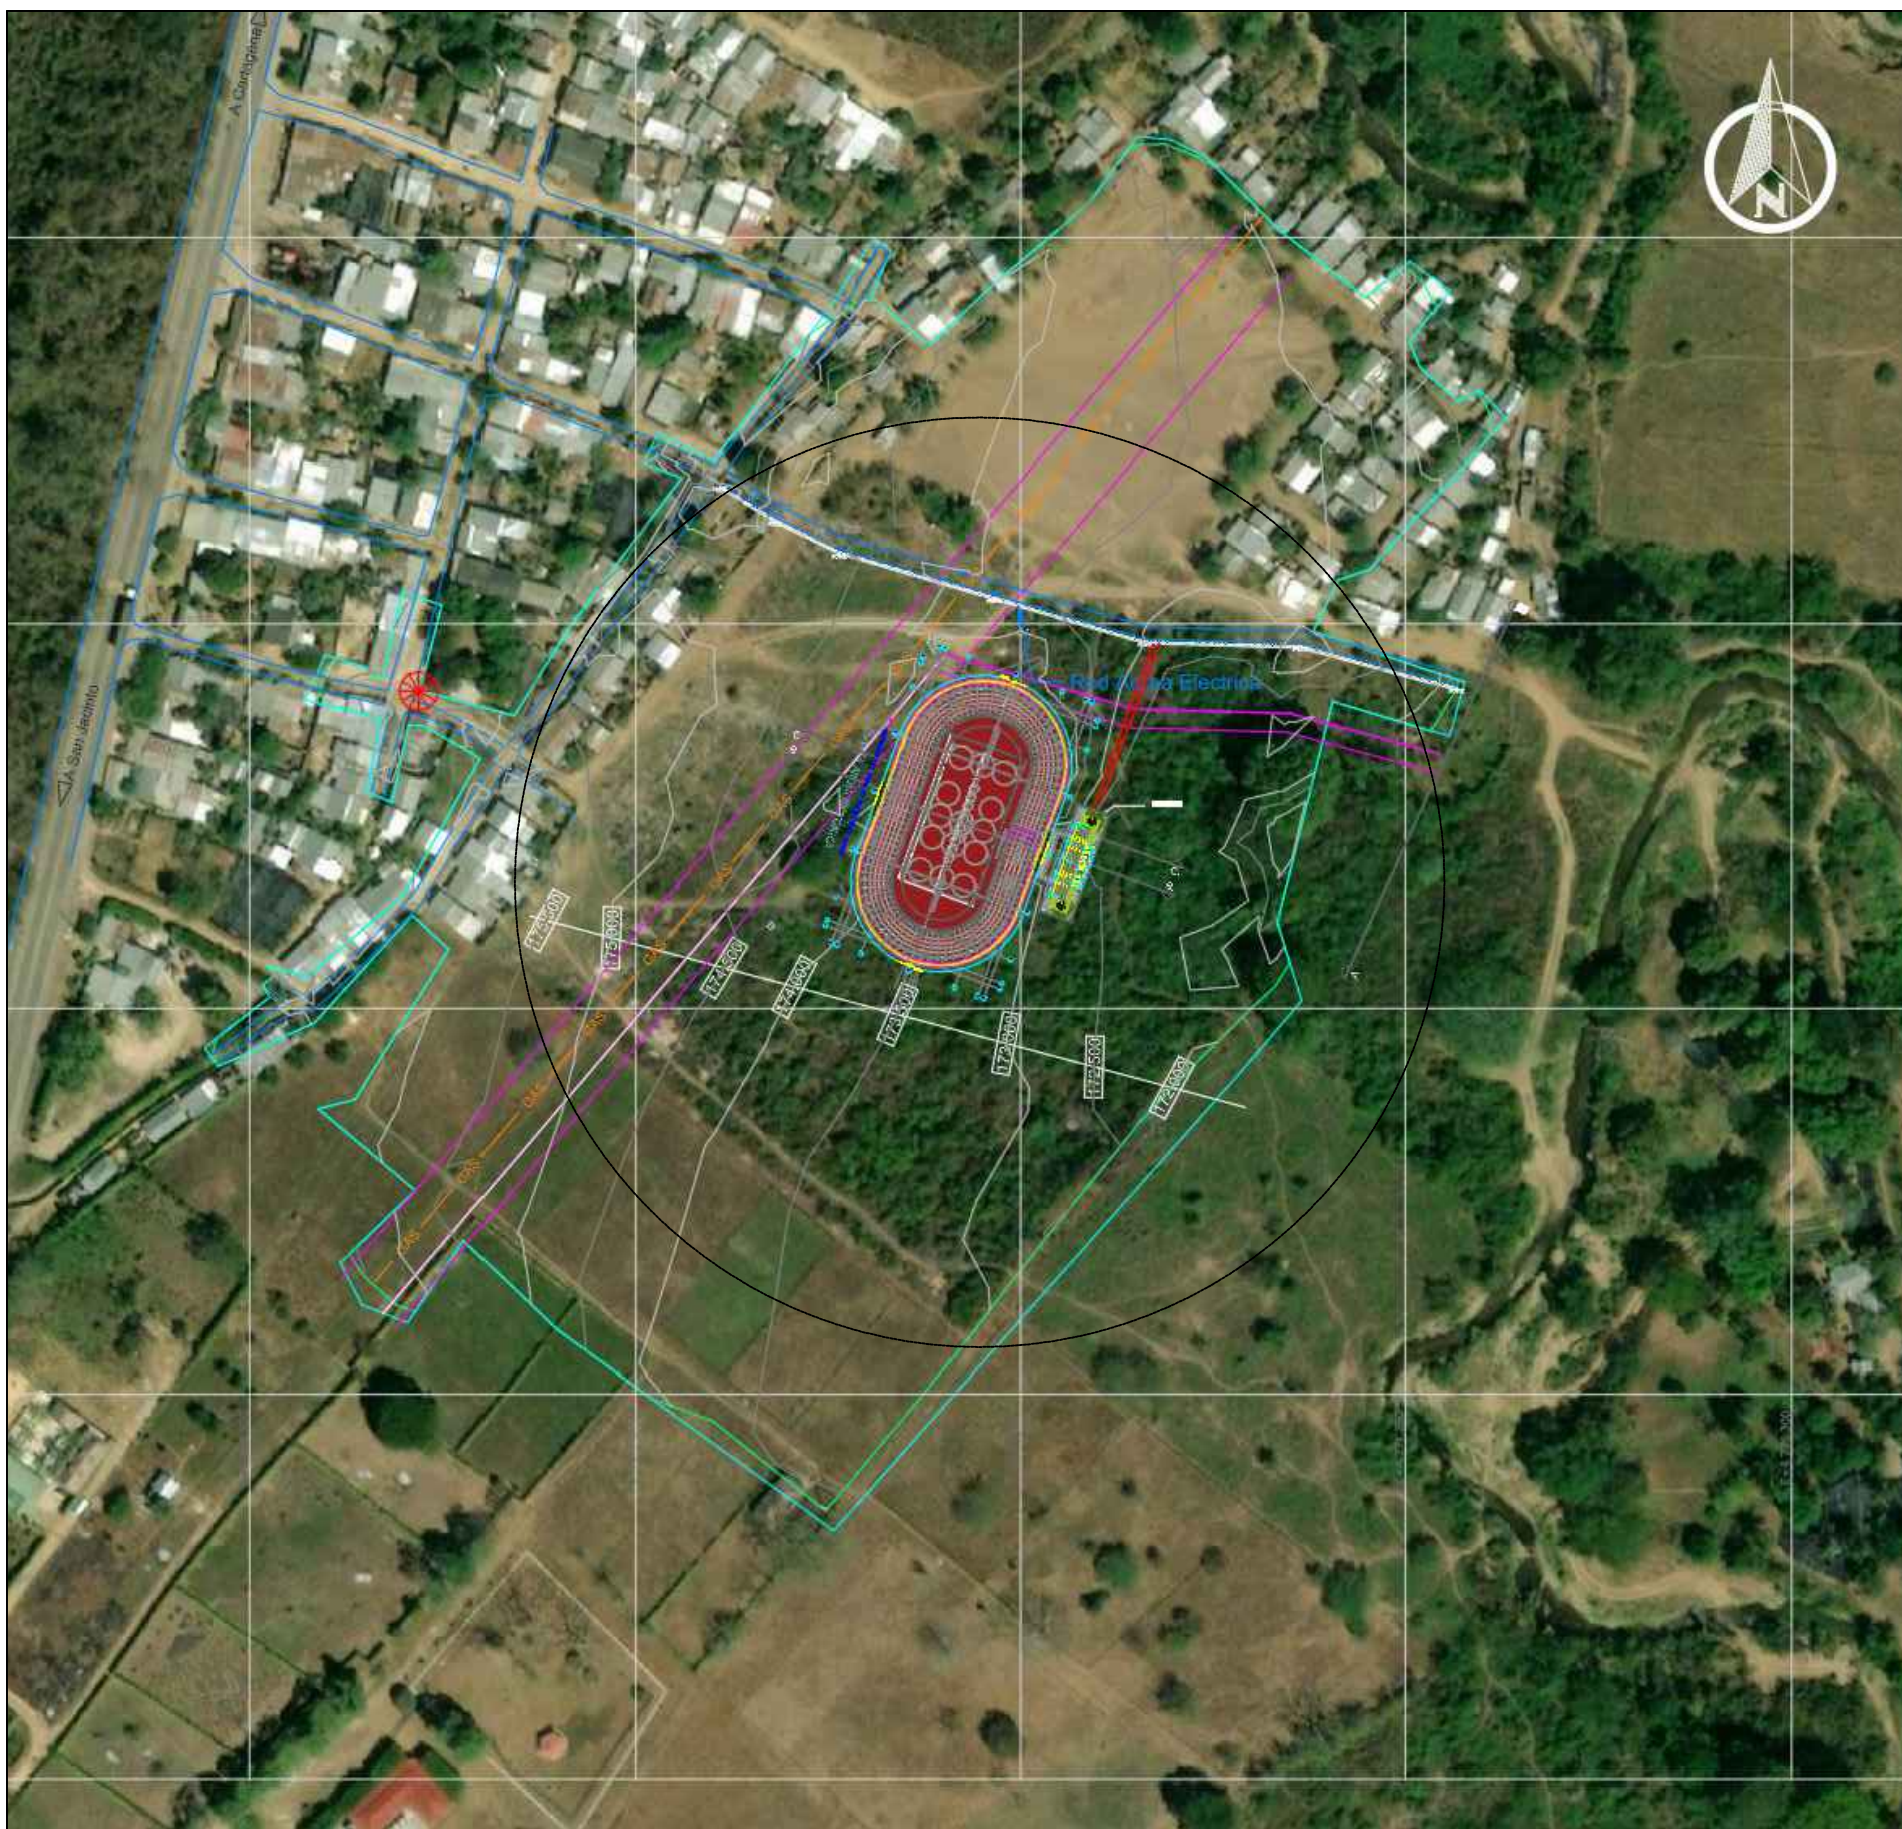


IMAGEN SATELITAL

RAFAEL  
SOMPOLAS



PLANO DE  
IMPLANTACIÓN  
PROYECTO  
PATINODROMO  
SAN JUAN NEPOMUCENO

CONTENIDO  
Plano  
Arquitectónico

Sistema de Coordenadas ORIGEN NACIONAL  
Proyección: Transverse Mercator  
CTM-12  
Falso Norte: 2.000.000  
Falso Este: 5.000.000  
Origen De Latitud 4.0000  
VERSIÓN: 2.0196, 31.0000  
Unidad: metros  
Datum MAGNA

| Nº punto | Vertice | Norte        | Este         |
|----------|---------|--------------|--------------|
| 2153     | L1      | 2656929.2992 | 4771049.2311 |
| 2154     | L2      | 2656893.3175 | 4771175.6587 |
| 2155     | L3      | 2656848.2609 | 4771160.6246 |
| 2156     | L4      | 2656805.8399 | 4771166.2849 |
| 2157     | L5      | 2656710.3559 | 4771083.3169 |
| 2158     | L6      | 2656814.9723 | 4770957.5838 |

DISEÑO  
ARQ. RAFAEL  
SOMPOLAS CASTILLO  
Matricula No.  
13700-23636


ESCALA  
1 : 0

FECHA  
Diciembre/2025

OBSERVACIONES

ARCHIVO  
DWG

DIGITALIZO  
ARQ. DIEGO VILLARREAL  
DEL VALENTINA MONSALVE

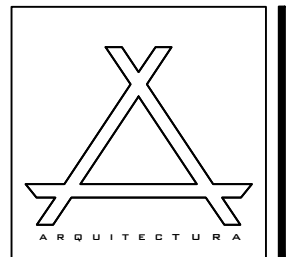

CTG  
P|L|0|0|1