


LOCALIZACION GENERAL

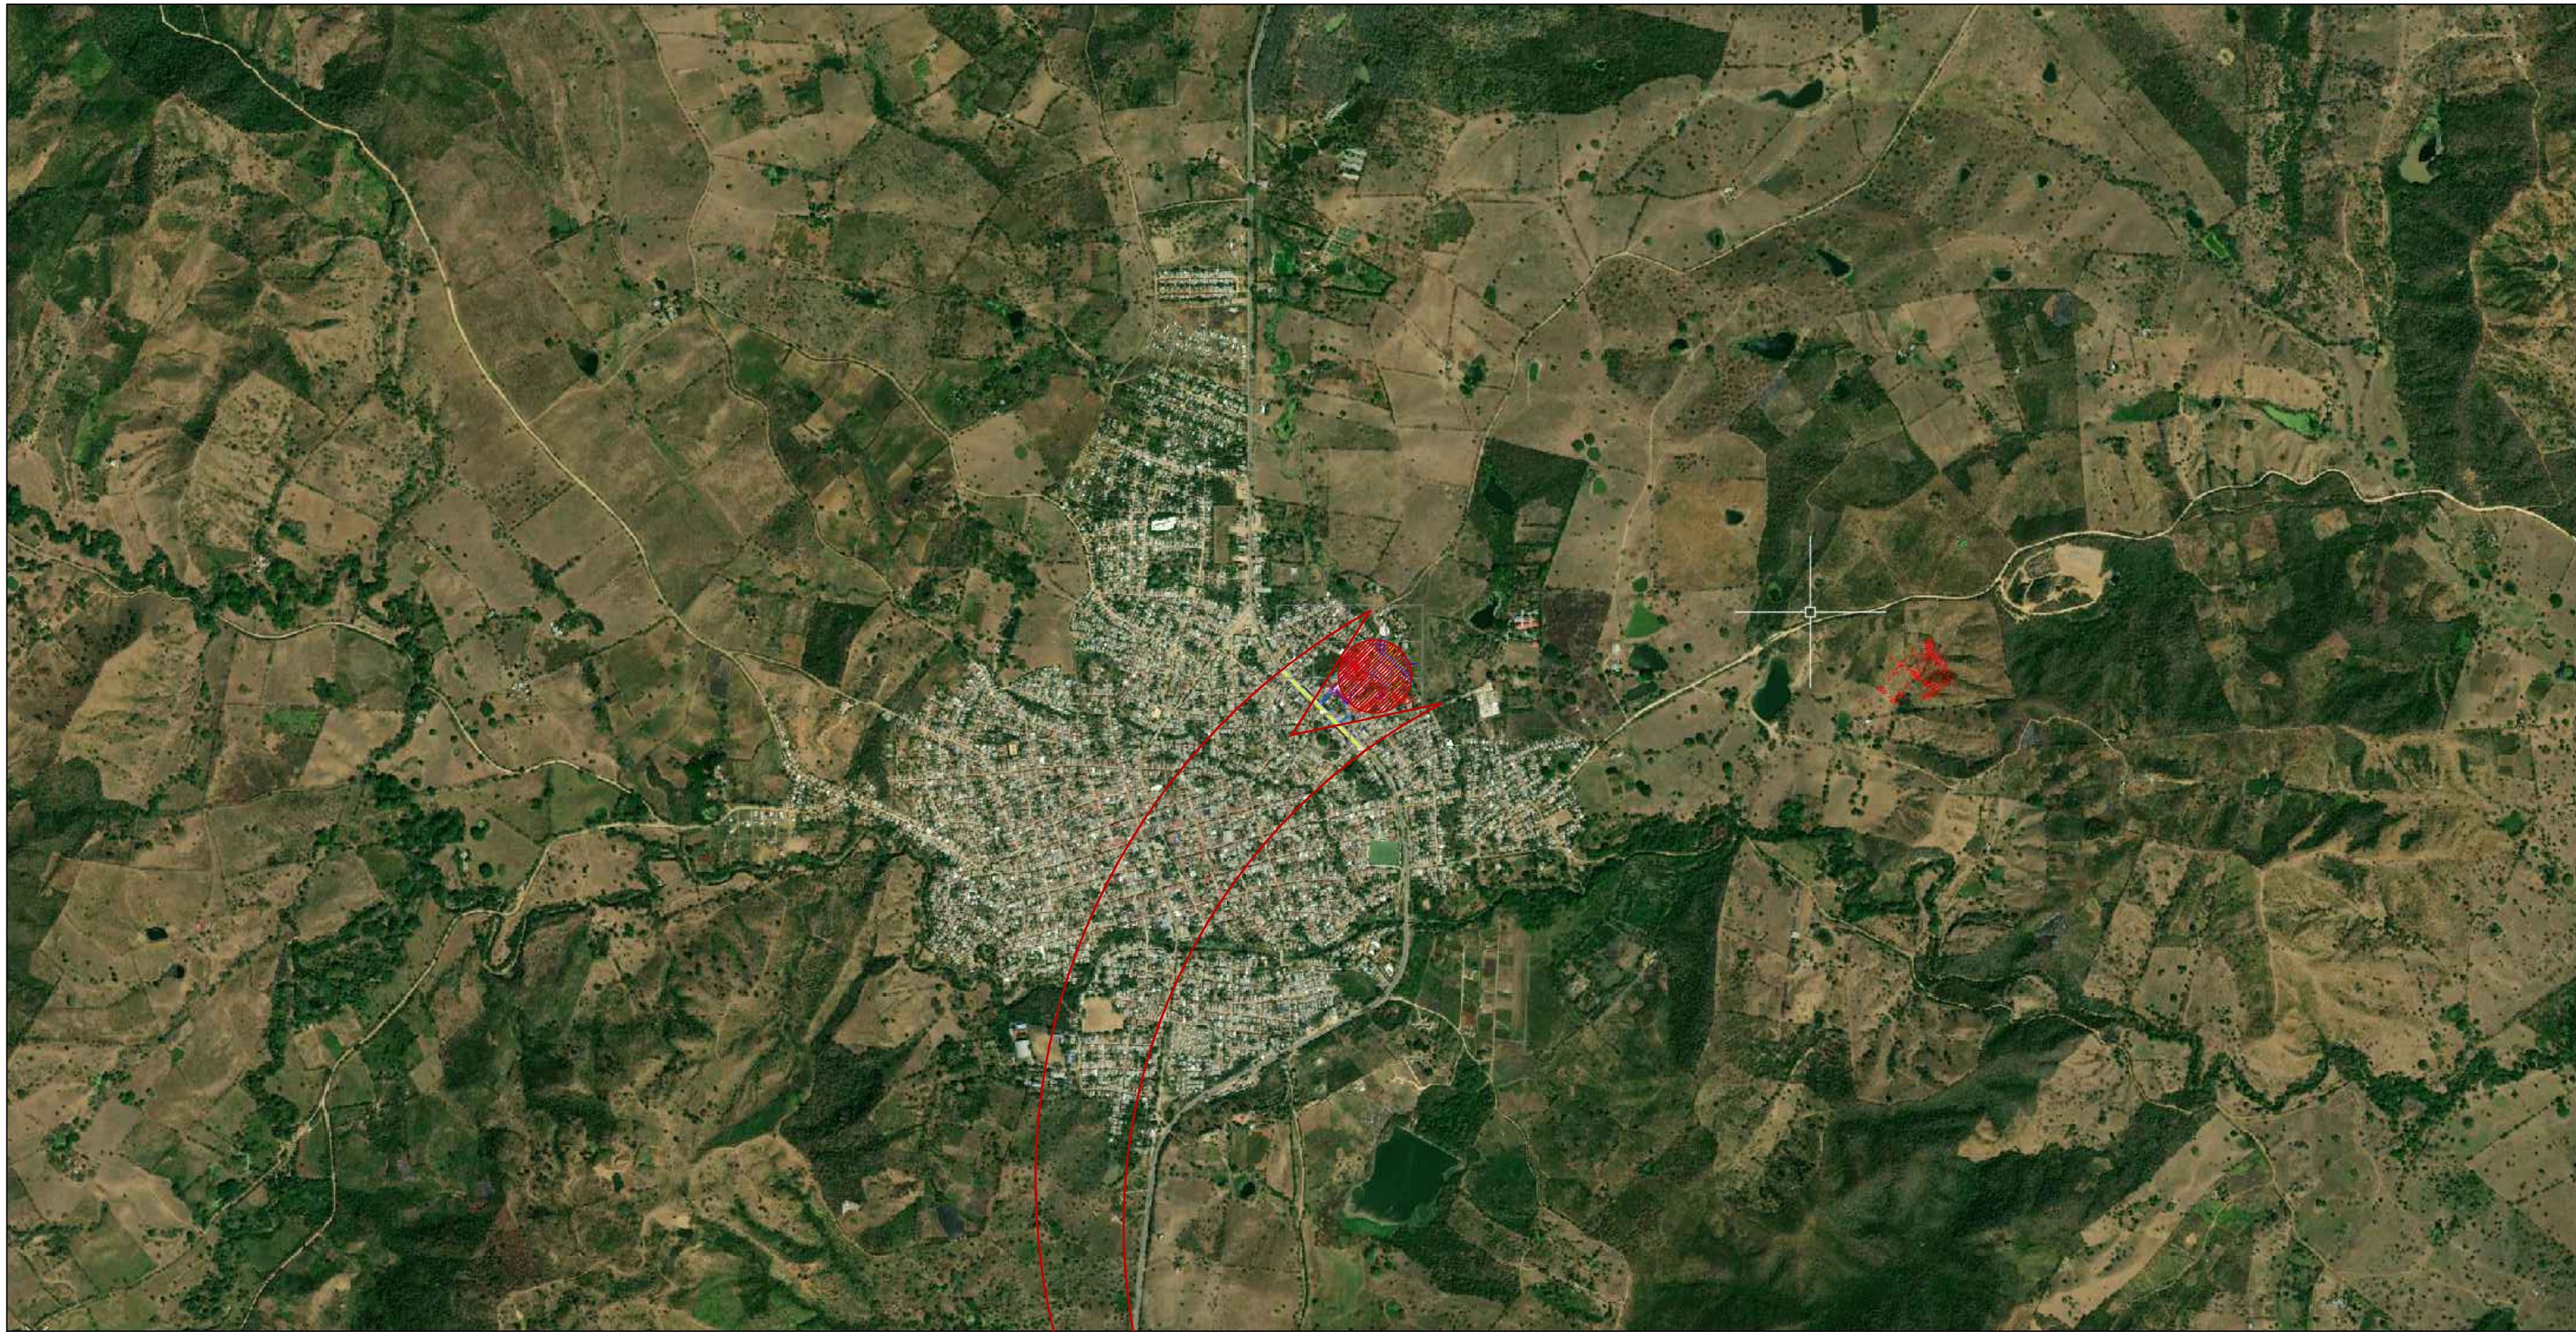

LOCALIZACION ESPECIFICA

Tabla de puntos			
Nº punto	Vertice	Norte	Este
623	L1	2645317.1384	4767835.0411
624	L2	2645351.8297	4767862.6001
625	L3	2645368.3185	4767866.6959
626	L4	2645382.0297	4767876.0021
627	L5	2645348.2157	4767913.0521
628	L6	2645300.0000	4767958.7586
629	L7	2645263.7724	4767908.5074
630	L8	2645269.2198	4767896.1932

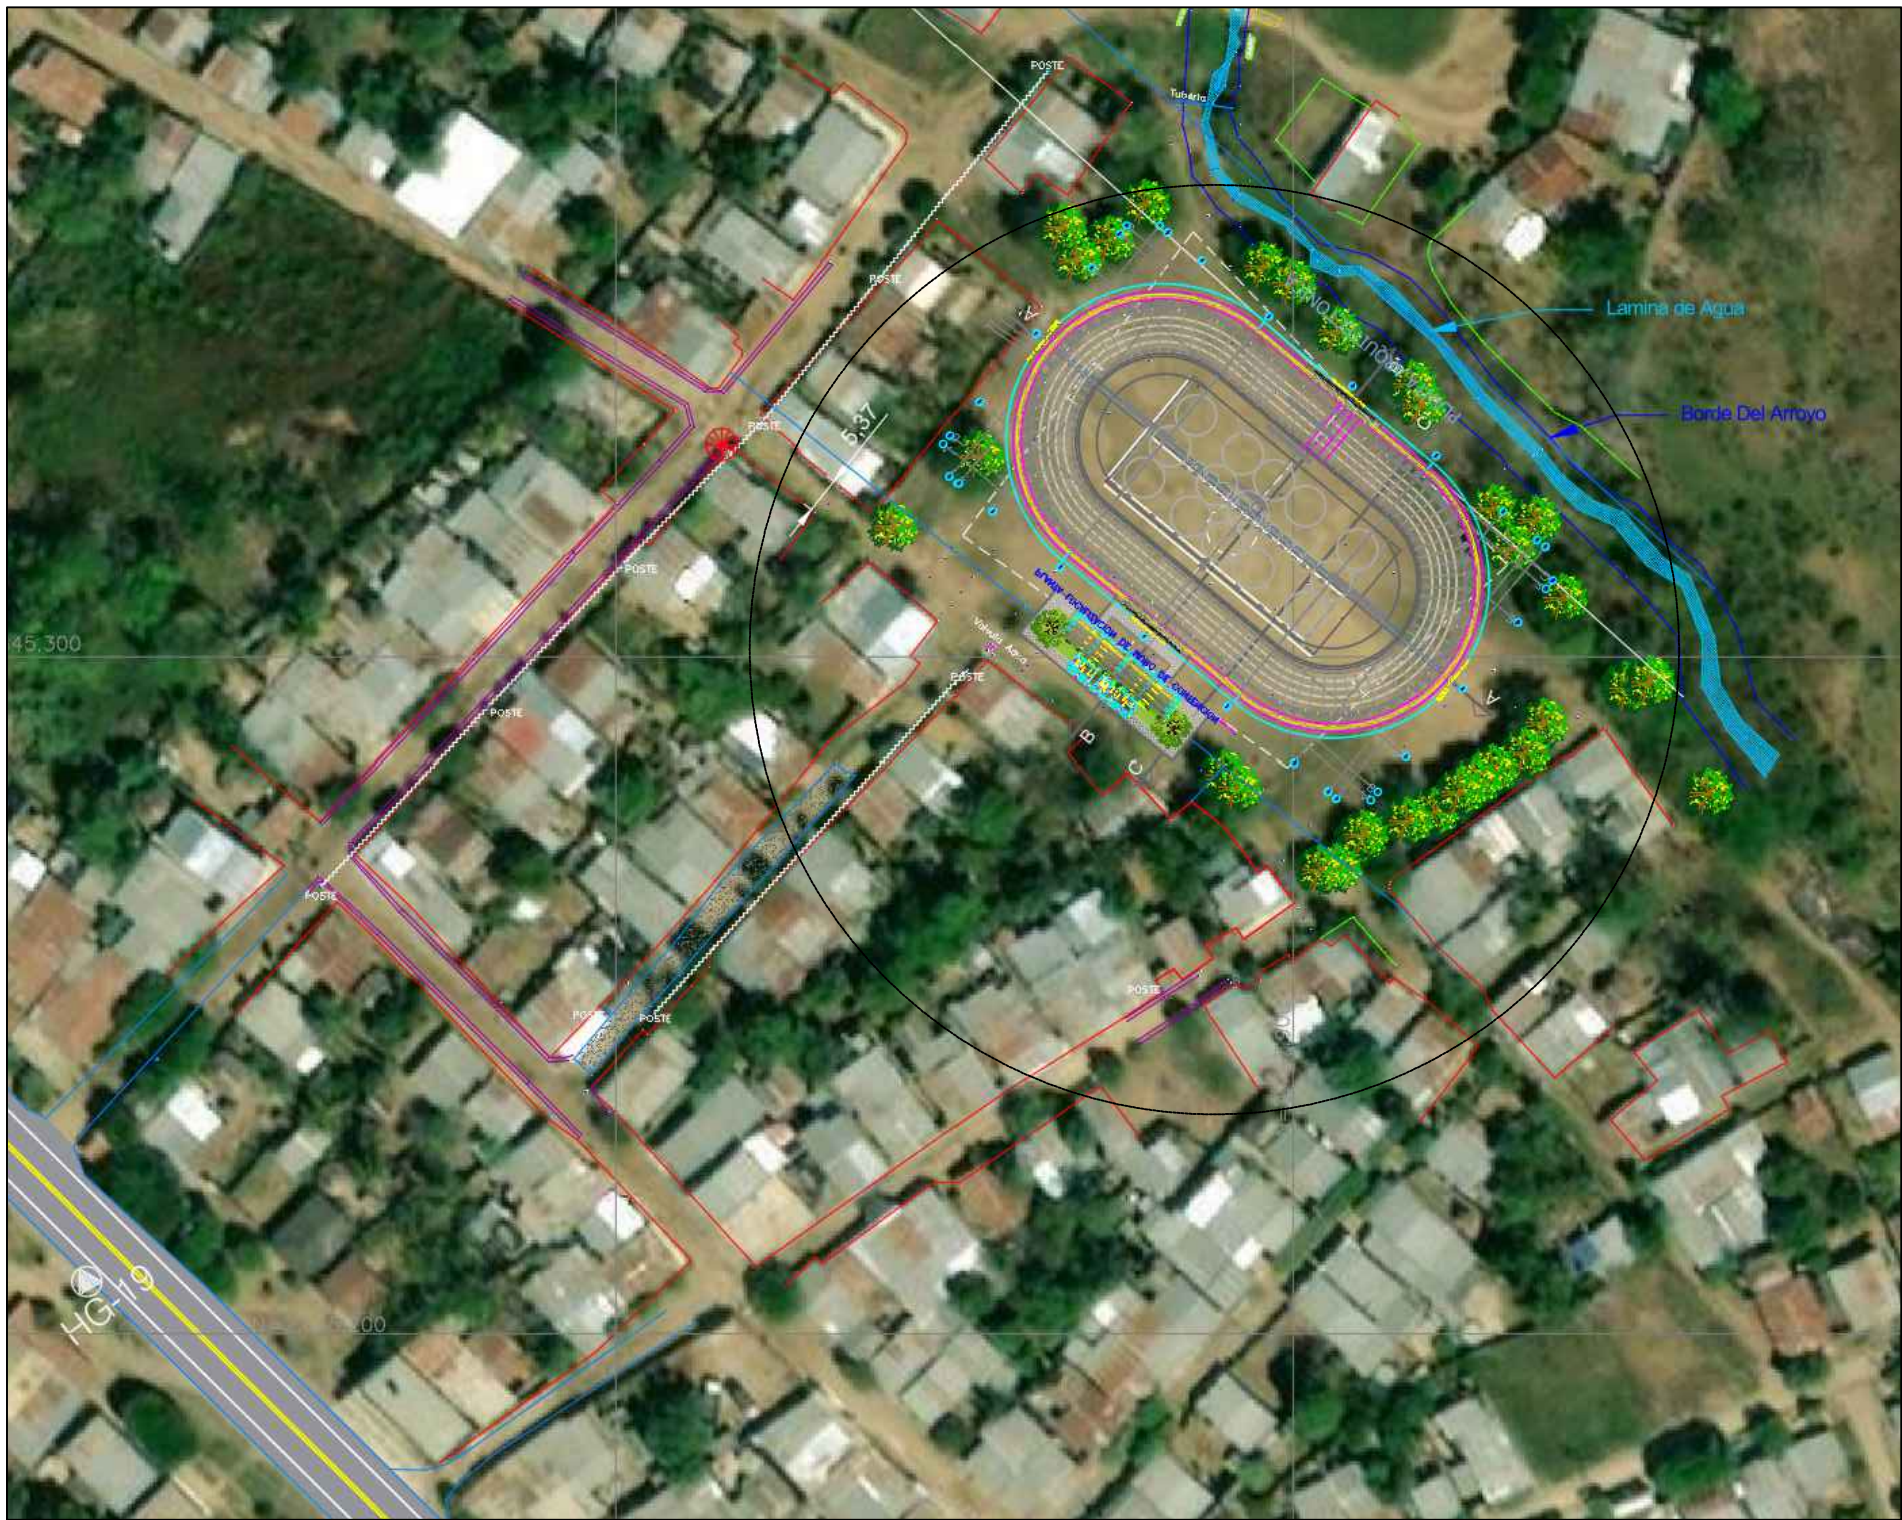


IMAGEN SATELITAL

RAFAEL
SOMPOLAS



PLANO DE
LOCALIZACIÓN
PROYECTO
PATINODROMO
SAN JACINTO

CONTENIDO
Plano de
Localización

Sistema de Coordenadas ORIGEN NACIONAL
Proyección: Transversa Mercator
CTM-12
Falso Norte: 2.000.000
Falso Este: 5.000.000
Origen De Latitud 4.0000
VERSIÓN: 2.01/06 - 10.000
Unidad: metros
Datum MAGNA

Nº punto	Vertice	Norte	Este
623	L1	2645317.1384	4767835.0411
624	L2	2645351.8297	4767862.6001
625	L3	2645368.3185	4767866.6959
626	L4	2645382.0297	4767876.0021
627	L5	2645348.2157	4767913.0521
628	L6	2645300.0000	4767958.7586
629	L7	2645263.7724	4767908.5074
630	L8	2645269.2198	4767896.1932

DISEÑO
ARQ. RAFAEL
SOMPOLAS CASTILLO
Matricula No.
13700-23636


ESCALA
1 : 0

FECHA
Diciembre/2025

OBSERVACIONES

ARCHIVO
DWG

DIGITALIZO
ARQ. DIEGO VILLARREAL
DEL VALENTINA MONSALVE

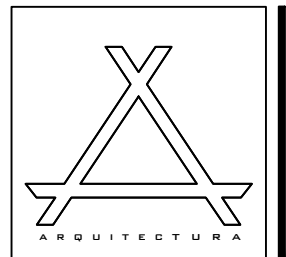

CTG
P/L0/0