


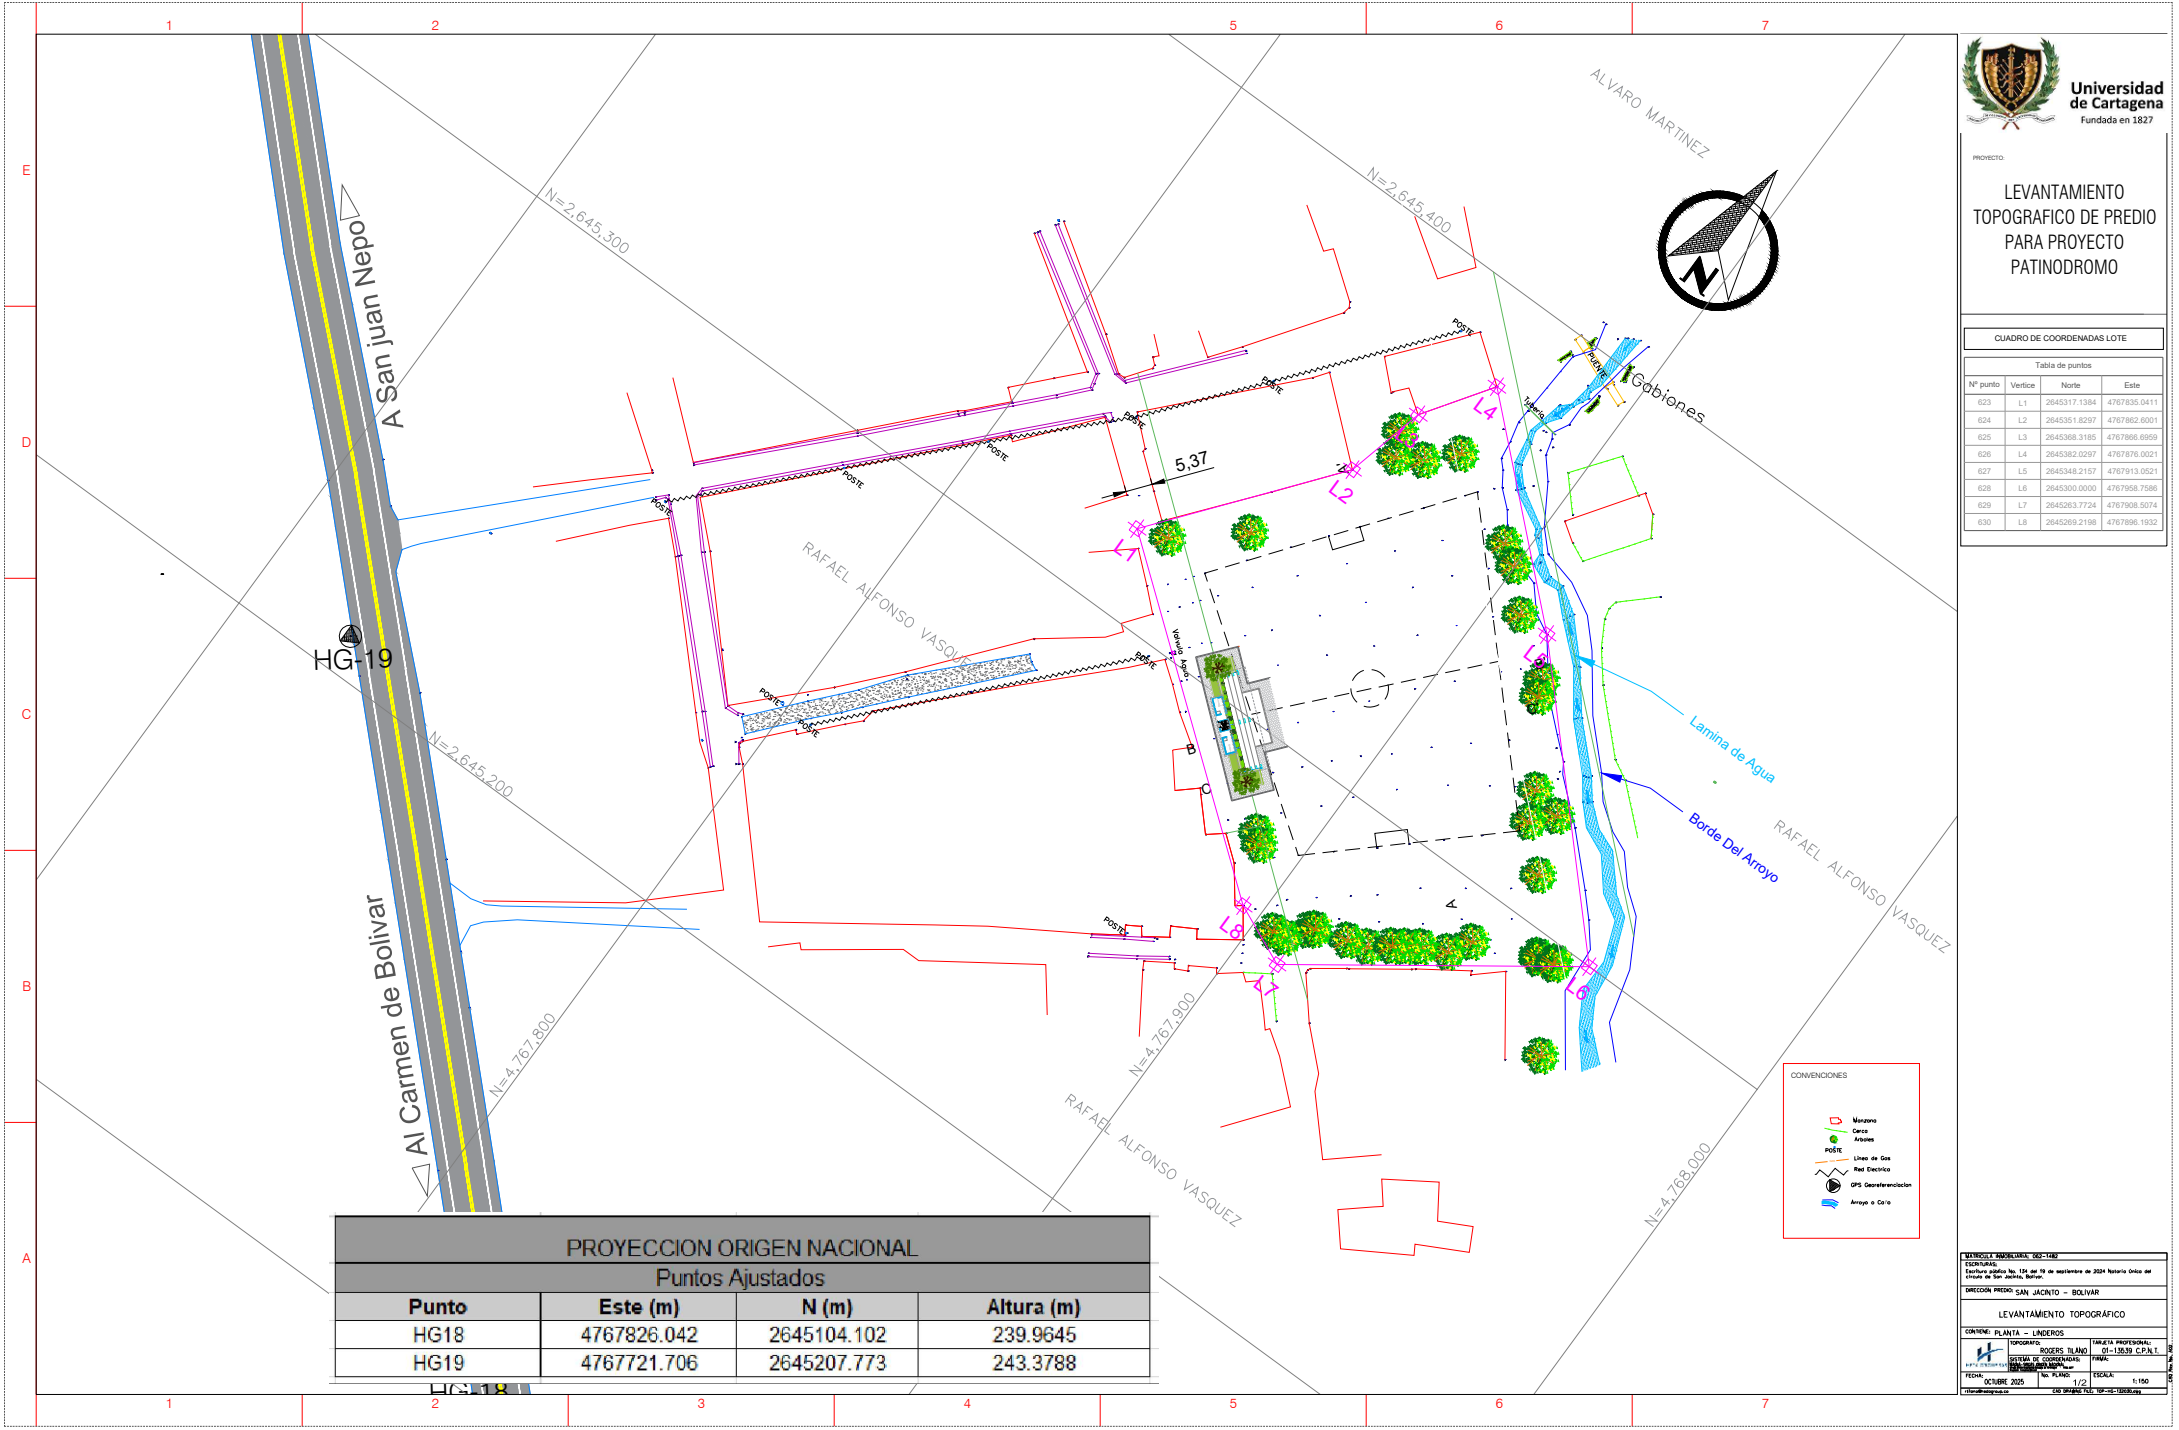

PROYECTO
LEVANTAMIENTO TOPOGRAFICO DE PREDIO PARA PROYECTO PATINODROMO

CUADRO DE COORDENADAS LOTE

Tabla de puntos			
Nº punto	Vertice	Norte	Este
623	L1	2645317.1384	4767836.0411
624	L2	2645365.18297	4767862.6001
625	L3	2645368.3185	4767866.6999
626	L4	2645382.0297	4767876.0021
627	L5	2645348.2157	4767913.0521
628	L6	2645300.0000	4767958.7586
629	L7	2645263.7724	4767908.5074
630	L8	2645209.2198	4767896.1932

CONVENCIONES

- Muro
- Cerca
- Arroyo
- Poste
- Linea de Gas
- Red Electrica
- GPS Geoposicionamiento
- Arroyo a Cero

PROYECCION ORIGEN NACIONAL			
Puntos Ajustados			
Punto	Este (m)	N (m)	Altura (m)
HG18	4767826.042	2645104.102	239.9645
HG19	4767721.706	2645207.773	243.3788