


DIAGRAMA PUNTO DE CONEXIÓN

DATOS DE LA SOLICITUD		DATOS PUNTO DE CONEXIÓN APROBADO		DATOS CORTO CIRCUITO			
Expediente Número:	P23202026020005	Subestación:	TALAIGUA NUEVO	Trifásico		Monofásico	
Nombre Proyecto:	PATINODROMO CICUCO	Circuito:	TALAIGUA NUEVO 2	Scs (MVA)	16,793	Scs (MVA)	4,426
Delegación:	BOLIVAR SUR	Nivel de Tensión:	132000 V	Icc (kA)	0,703	Icc (kA)	0,556
Carga actual del suministro (KVA):		Carga Total Aprobada (KVA):	10,0	IMTI	7,707	R0 (Ohm)	7,671
Carga Solicitada (KVA):	10,0	Fecha de aprobación :	10/02/2026	X (Ohm)	9,809	X0 (Ohm)	21,697
Etapa		Fecha		kVA		Total	
No. 1		2026		10,0		10,0	

CRONOGRAMA DE ENTRADA DE LA CARGA APROBADA POR CARIBEMAR DE LA COSTA

NOTAS PARA LA CONEXIÓN

DIAGRAMA DE UBICACIÓN

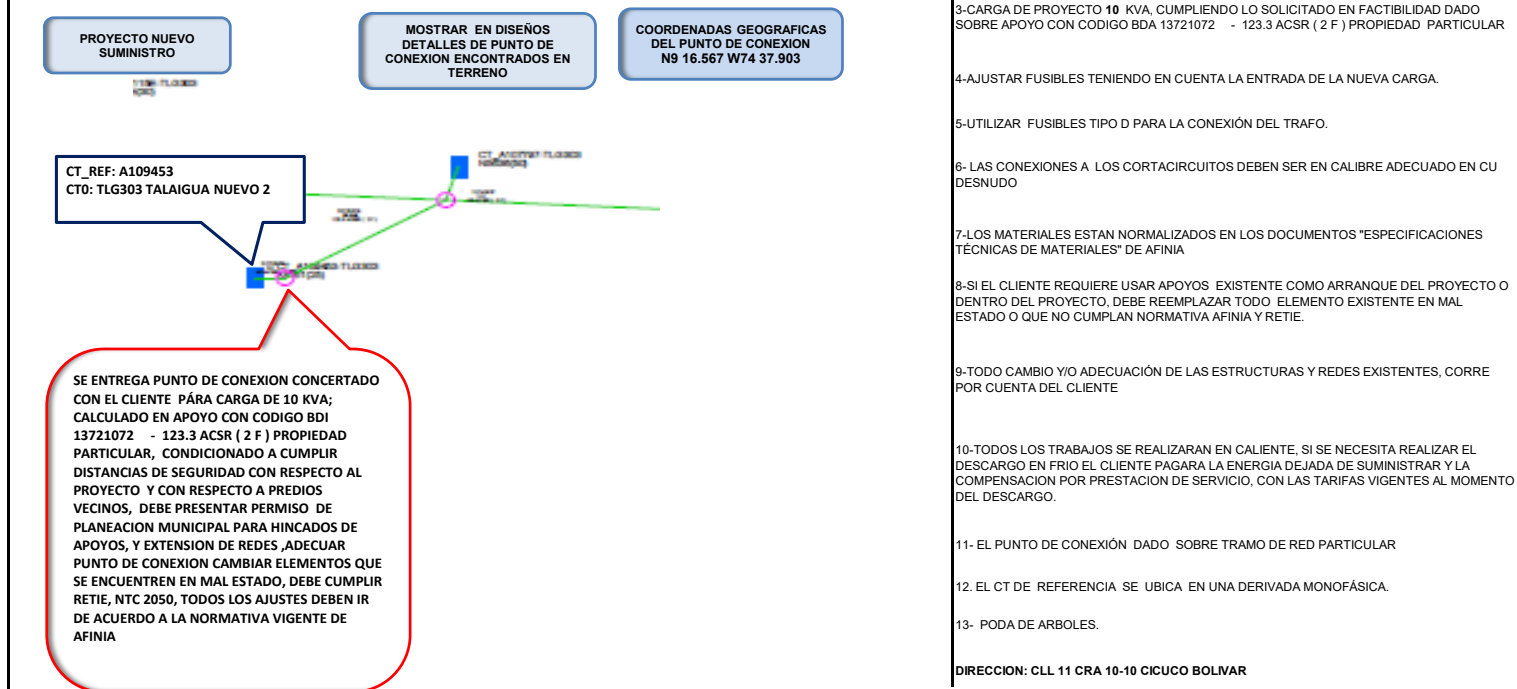

NOTAS IMPORTANTES A TENER EN CUENTA :

- CARIBEMAR DE LA COSTA S.A.S E.S.P. se reserva el derecho de modificar el punto de conexión otorgado al proyecto, de acuerdo con las condiciones del sistema de distribución
- Le recordamos que para la construcción de su proyecto eléctrico debe cumplir con la gestión y presentación de los respectivos permisos que le apliquen al mismo:
 - Permisos de paso y servidumbres.
 - Permisos ambientales.
 - Permiso especial por el Ministerio de transporte (Ley 1228 del 2008).
 - Permiso de uso de red particular.
 - Otros permisos que apliquen al proyecto.

DEBE CUMPLIR CON LAS NORMAS ECA/ RETIE/RETILAP/RESOLUCIÓN 038-14 Y DEMÁS NORMAS QUE APLIQUEN

REALIZADO POR: MANUEL ORTEGA RIVERO