

DETALLES GRADAS Y BAÑOS

PLANTA

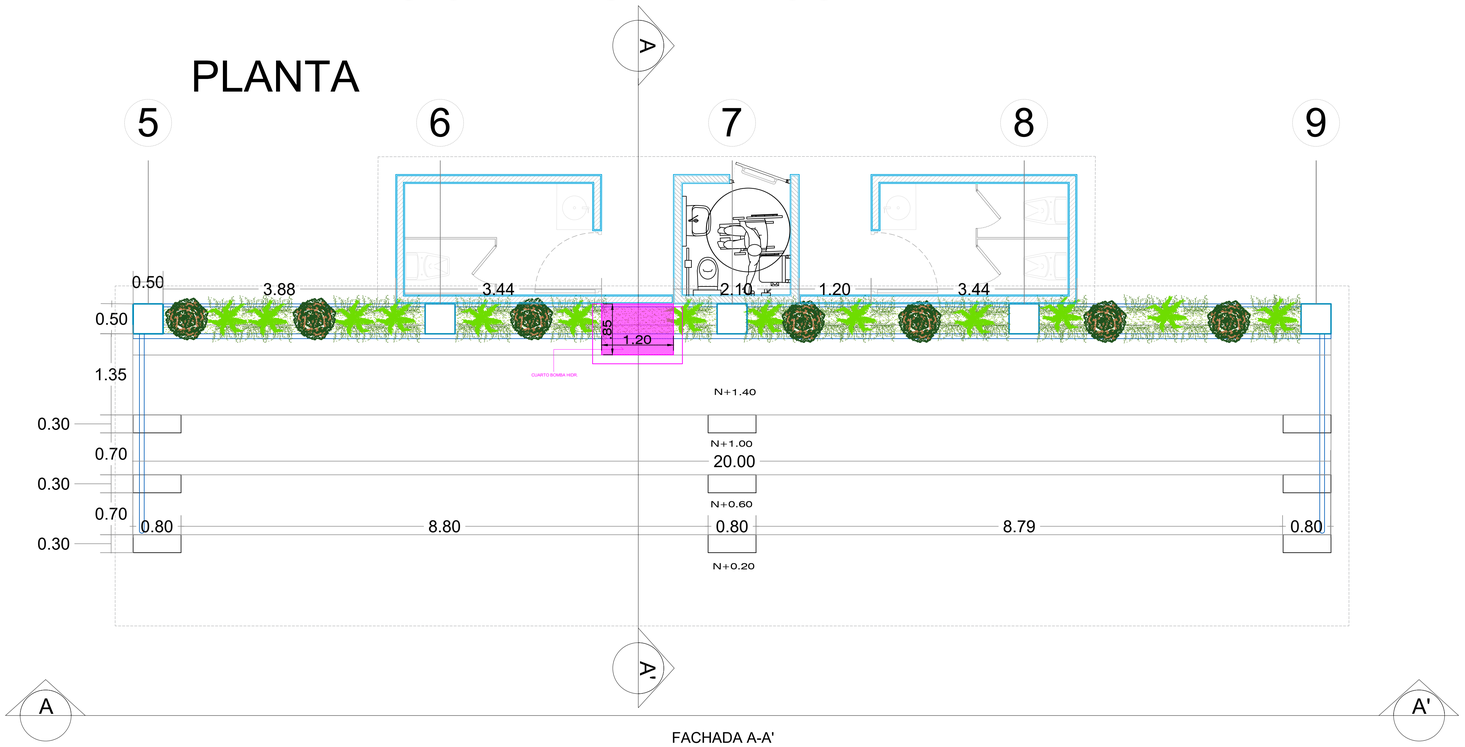

FACHADA A-A'

CORTE A-A'

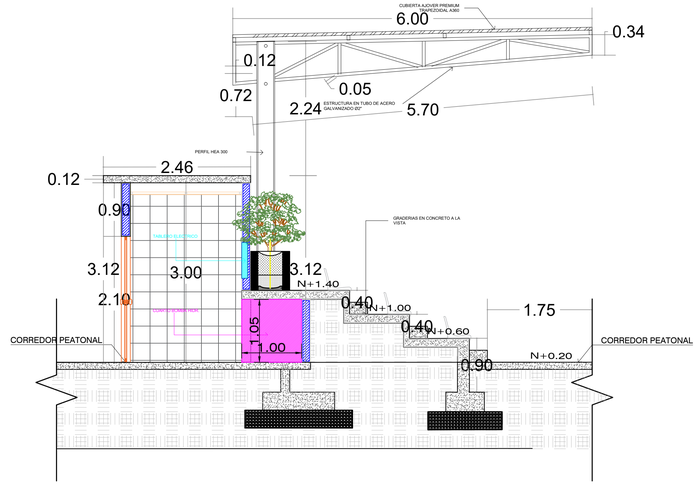

DETALLES PISTA


CAPA 1: Carpeta Asfáltica (MDC-2)
Espesor adoptado: 40 mm

CAPA 2: Base Granular (BG)
Espesor adoptado: 200 mm

CAPA 3: Subbase Granular (SBG)
Espesor adoptado: 150 mm

Tránsito: T1 Subrasante: S2

SN de diseño: 2.5

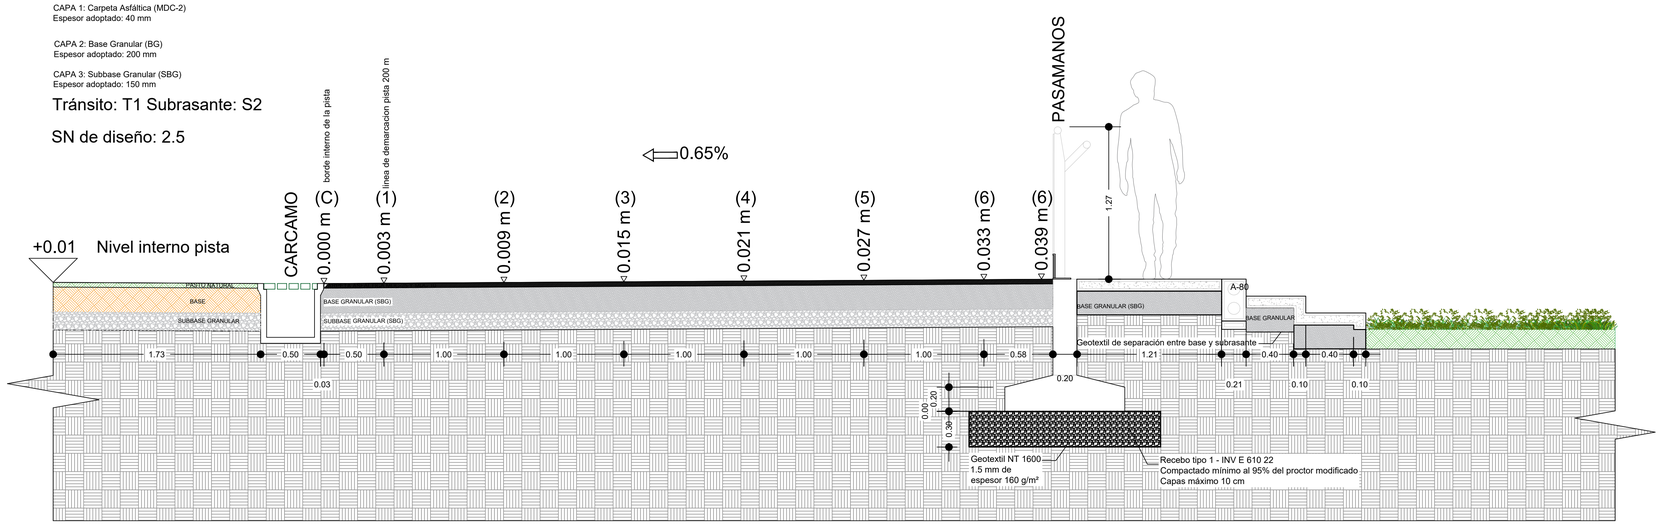

RAFAEL SOMPOLAS

CLIENTE

PLANO DE DETALLES PATINODROMO SAN JUAN

CONTENIDO

DETALLES ARQUITECTÓNICOS

Sistema de Coordenadas ORIGEN NACIONAL
Proyeccion: Transverse Mercator

CTM-12

Falso Norte :	2.000.000
Falso este :	5.000.000
Origen De Latitud	4.0000
MERIDIANO CENTRAL	-73.0000
unidad =	metros
Datum	MAGNA

Linderos

No Punto	Vertice	Norte	Este
221	L1	2689537.7810	4791168.1620
222	L2	2689438.0780	4791394.3480
223	L3	2689368.7210	4791340.3970
224	L4	2689172.1180	4791238.3690
225	L5	2689194.0200	4791128.8140
226	L6	2689331.0810	4791160.6400
227	L7	2689469.1850	4791173.9350

DISEÑÓ

ARQ. RAFAEL SOMPOLAS CASTLLO

Matricula No. 13700-23636

ESCALA

1:250

FECHA

Diciembre/2025

OBSERVACIONES

1.
2.
4.
5.

ARCHIVO

DWG

DIGITALIZÓ

ARQ. DIEGO VILLARREAL
DEL. VALENTINA MONSALVE

CTG

PL001