




RAFAEL  
SOMPOLAS

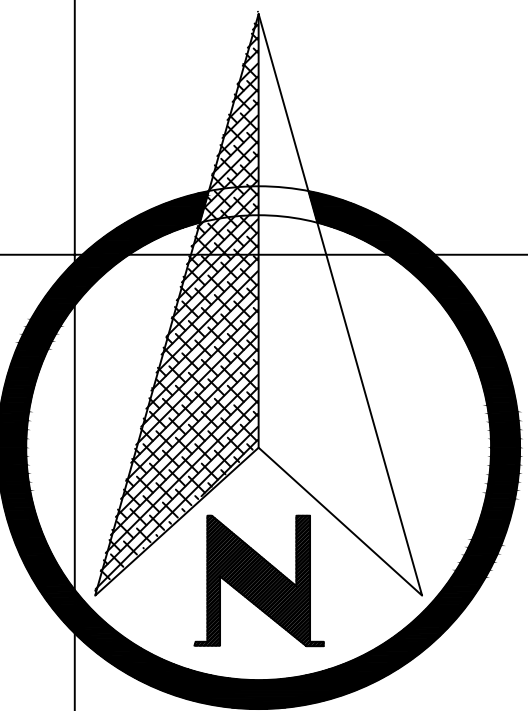

CLIENTE

PLANO DE  
IMPLANTACIÓN  
PROYECTO  
PATINODROMO  
CICUCO

CONTENIDO

Plano  
Arquitectónico

Sistema de Coordenadas ORIGEN NACIONAL  
Proyección: Transversa Mercator  
CTM-12

Falso Norte: 2.000.000  
Falso Este: 5.000.000  
Origen De Latitud: 4.000  
MERIDIANO CENTRAL: 79.000  
Unidad: metros  
Datum: MAGNA

| Nº punto | Vereda | Norte        | Este         |
|----------|--------|--------------|--------------|
| 245      | L1     | 2583711.6596 | 4820877.2205 |
| 244      | L1     | 2583699.1750 | 4820799.8388 |
| 407      | L2     | 2583642.7526 | 4820798.9994 |
| 408      | L3     | 2583664.0496 | 4820831.8740 |
| 409      | L4     | 2583650.6026 | 4821071.5375 |
| 410      | L4     | 2583650.6026 | 4821065.6416 |
| 411      | L6     | 2583604.6137 | 4820844.2803 |

DISEÑO

ARO. RAFAEL  
SOMPOLAS CASTILLO

Matricula No.  
13700-23636

ESCALA

1:250

FECHA

Diciembre/2025

OBSERVACIONES

1.

2.

3.

4.

5.


6.

ARCHIVO

DWG

DIGITALIZÓ

ARO. DIEGO VILLARREAL  
DEL. VALENTINA MONSALVE

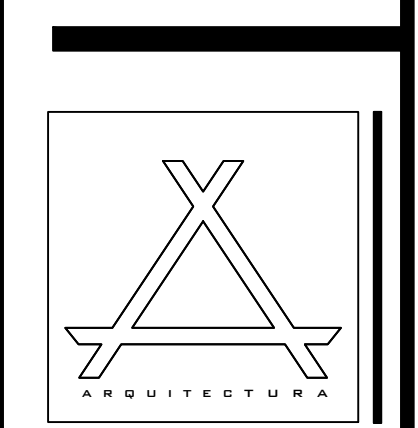

CTG

PL001