


LOCALIZACION GENERAL



Linderos			
Nº punto	Vertice	Norte	Este
245	L1	2583711.6966	4820877.2306
244	L1	2583669.1750	4822799.8388
407	L2	2583642.7526	4820798.5966
408	L3	2583464.0496	4820831.8746
409	L4	2583450.6026	4821071.3376
410	L5	2583490.8386	4821050.4476
411	L6	2583604.0137	4820944.2851

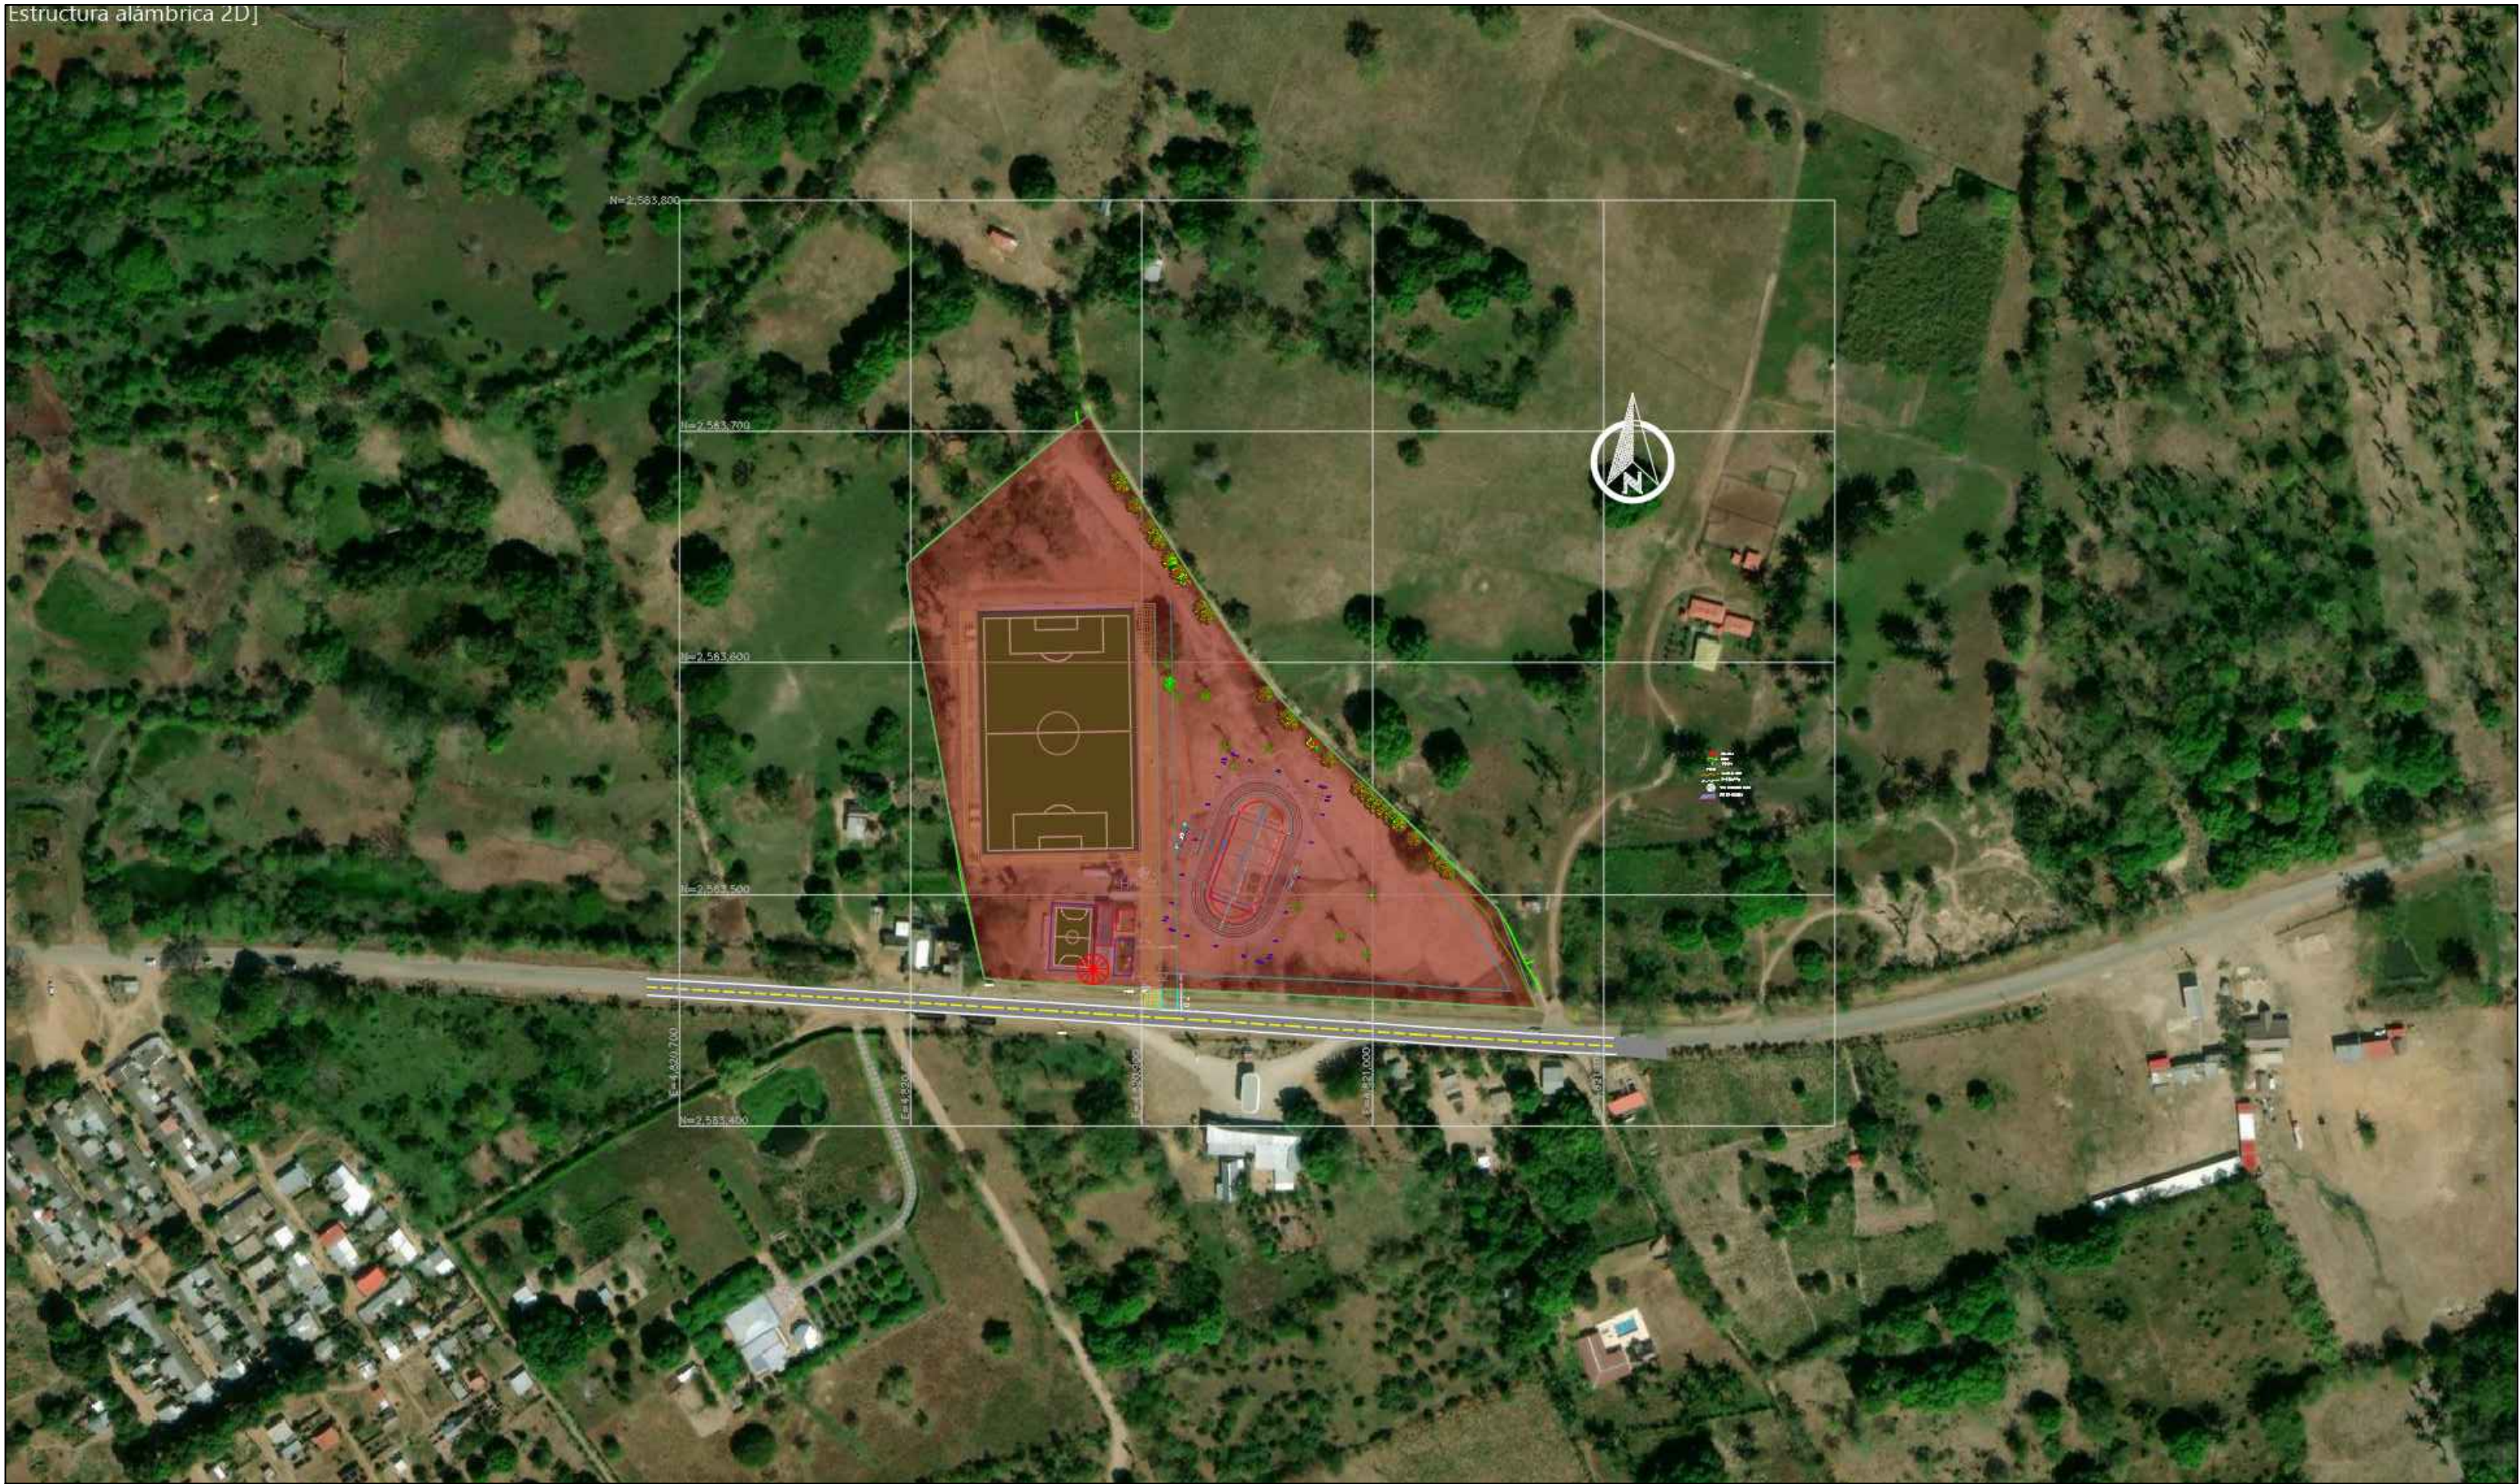

LOCALIZACION ESPECIFICA

RAFAEL
SOMPOLAS



PLANO DE
LOCALIZACIÓN
PROYECTO
PATINODROMO
CICUCO

CONTENIDO
Plano de
Localización

Sistema de Coordenadas ORIGEN NACIONAL
Proyección: Transversa Mercator
CTM-12
Falso Norte: 2.000.000
Falso Este: 5.000.000
Origen Del Punto: 4.000.000
MERIDIANO CENTRAL: 73.000
Unidad: metros
Datum: NAD83

Nº punto	Vertice	Norte	Este
245	L1	2583711.6966	4820877.2306
244	L1	2583669.1750	4822799.8388
407	L2	2583642.7526	4820798.5966
408	L3	2583464.0496	4820831.8746
409	L4	2583450.6026	4821071.3376
410	L5	2583490.8386	4821050.4476
411	L6	2583604.0137	4820944.2851

DISEÑO
ARO. RAFAEL
SOMPOLAS CASTLLO
Matricula No.
13700-23636

ESCALA
1:250

FECHA
Diciembre/2025

OBSERVACIONES

ARCHIVO
DWG

DIGITALIZÓ
ARO. DIEGO VILLARREAL
DEL VALENTINA MONSALVE



CTG
P/L0/0/1