



CORTE A-A' LONGITUDINAL

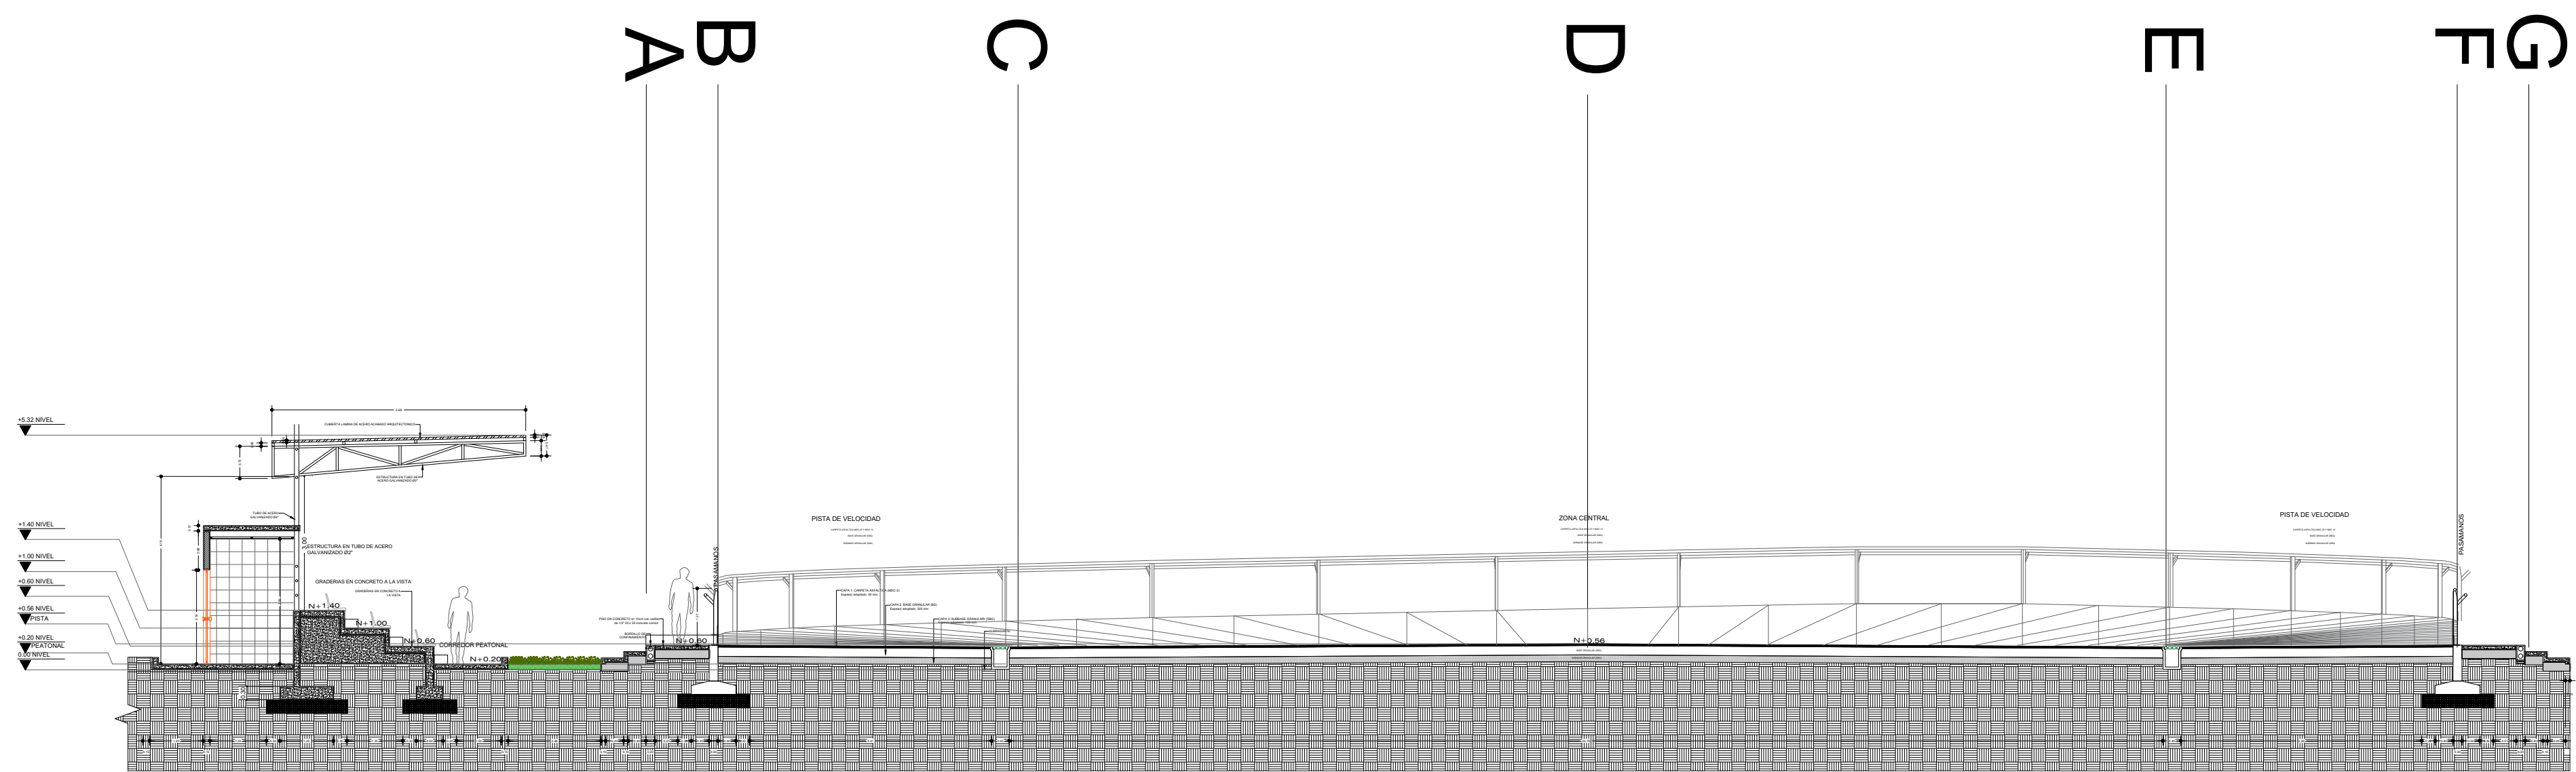

CORTE B-B' TRANSVERSAL

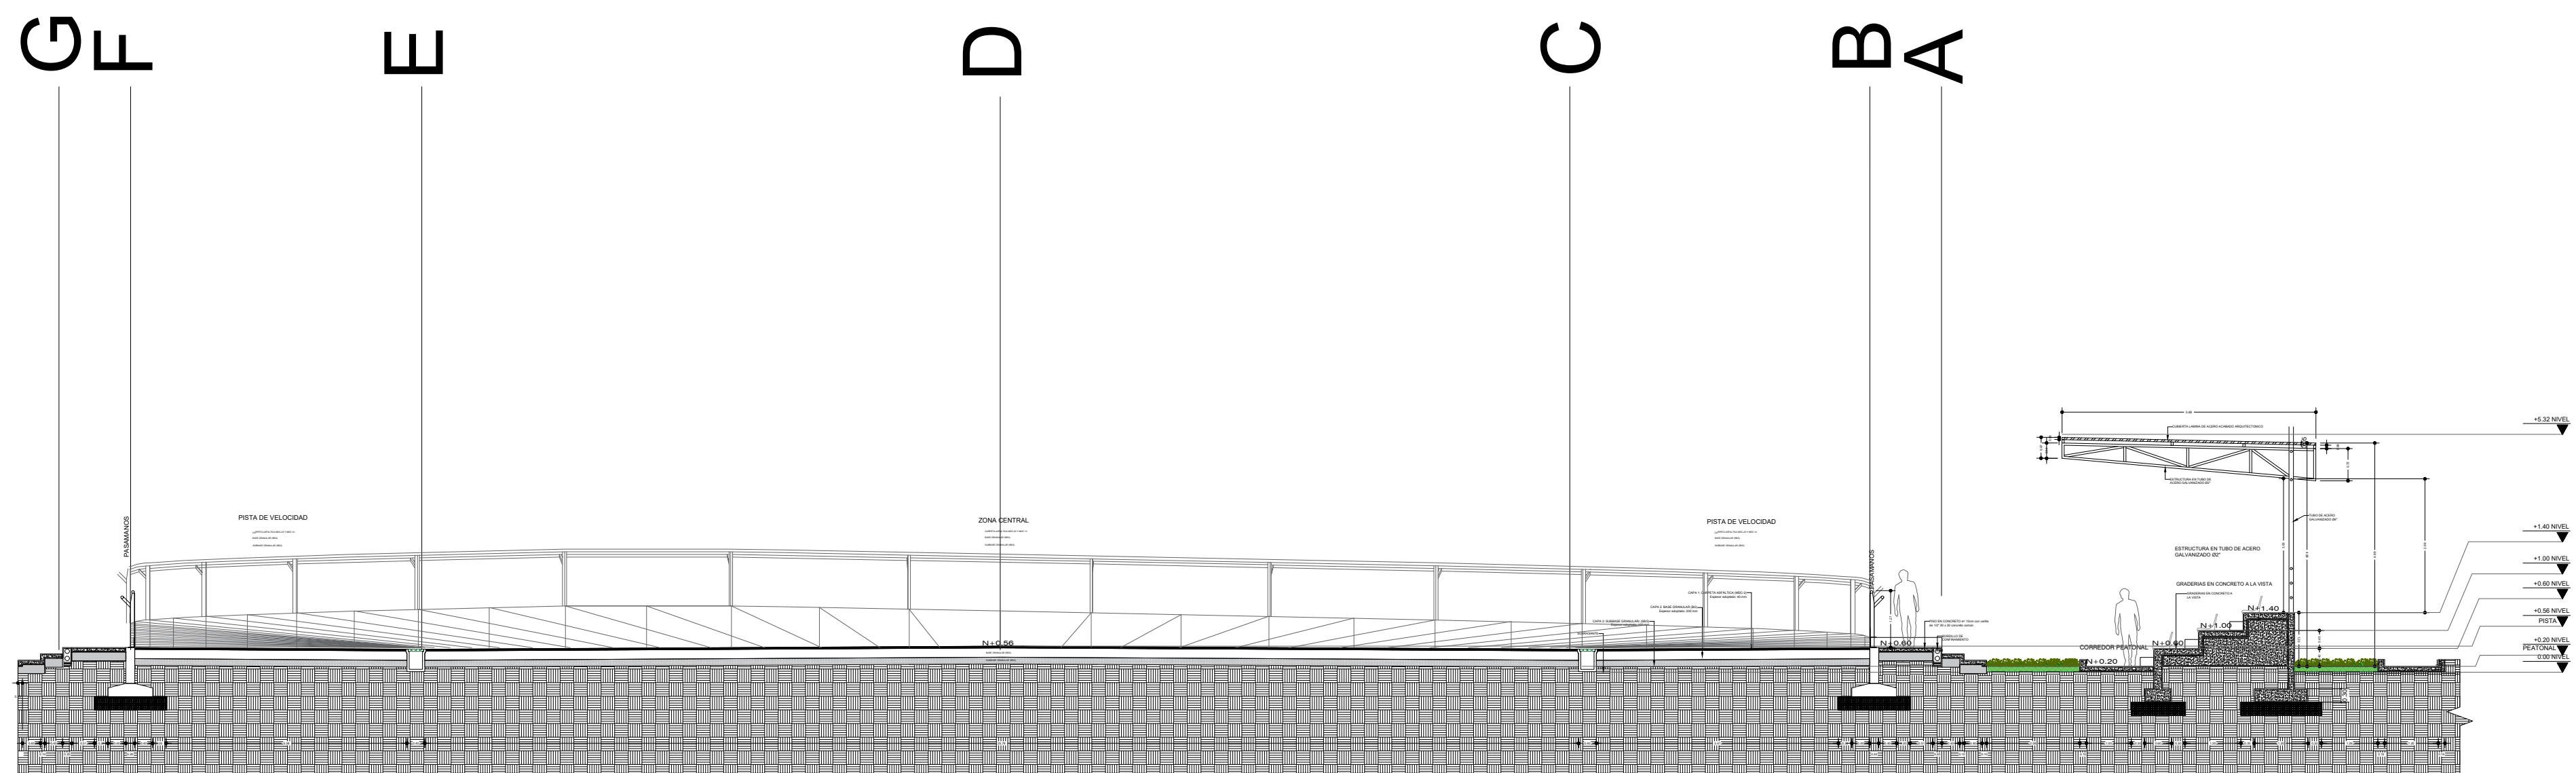

CORTE C-C' TRANSVERSAL

RAFAEL  
SOMPOLAS



PLANOS DE CORTES  
GENERALES  
PATINODROMO  
SAN JUAN

CONTENIDO  
CORTES  
GENERALES  
Sistema de Coordenadas ORIGEN NACIONAL  
Proyección: Transversa Mercator  
CTM-12  
Escala Norte: 2.000.000  
Escala Este: 5.000.000  
Origen De Latitud: 4.0000  
MERIDIANO CENTRAL: 79.0000  
UNIDAD: metros  
Datum: MAGNA

| No. Punto | Vertice | Coord.       | Elev.        |
|-----------|---------|--------------|--------------|
| 221       | L1      | 2689537.7810 | 4791160.1620 |
| 222       | L2      | 2689438.0780 | 4791384.3490 |
| 223       | L3      | 2689368.7210 | 4791340.3970 |
| 224       | L4      | 2689172.1180 | 4791238.3890 |
| 225       | L5      | 2689154.0200 | 4791139.8140 |
| 226       | L6      | 2689331.0810 | 4791160.6430 |
| 227       | L7      | 2689489.1880 | 4791173.9390 |

DISEÑO  
ARQ. RAFAEL  
SOMPOLAS CASTILLO  
Matricula No.  
13700-23636


ESCALA  
1:250

FECHA  
Diciembre/2025

OBSERVACIONES  
1.  
2.  
3.  
4.  
5.

ARCHIVO  
DWG

DIGITALIZÓ  
ARQ. DIEGO VILLARREAL  
DEL VALENTINA MONSALVE

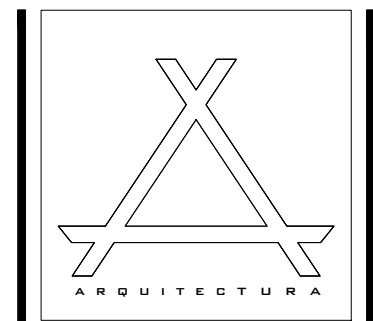

CTG  
PL001