



Nombre Principal	PATINODROMOS		
Nombre Auxiliar	CALAMAR	Dirección	
Propietario		Diseño Arquitectónico	
DC-CAD3 Licenciado a:	ARNOLDO BERROCAL INGENIERIA S.A.S		
Norma	NSR-10 DMO	Contenido	Memorias de Vigas
		Código Nimbus	

Eje V-A / CIMIENTOS

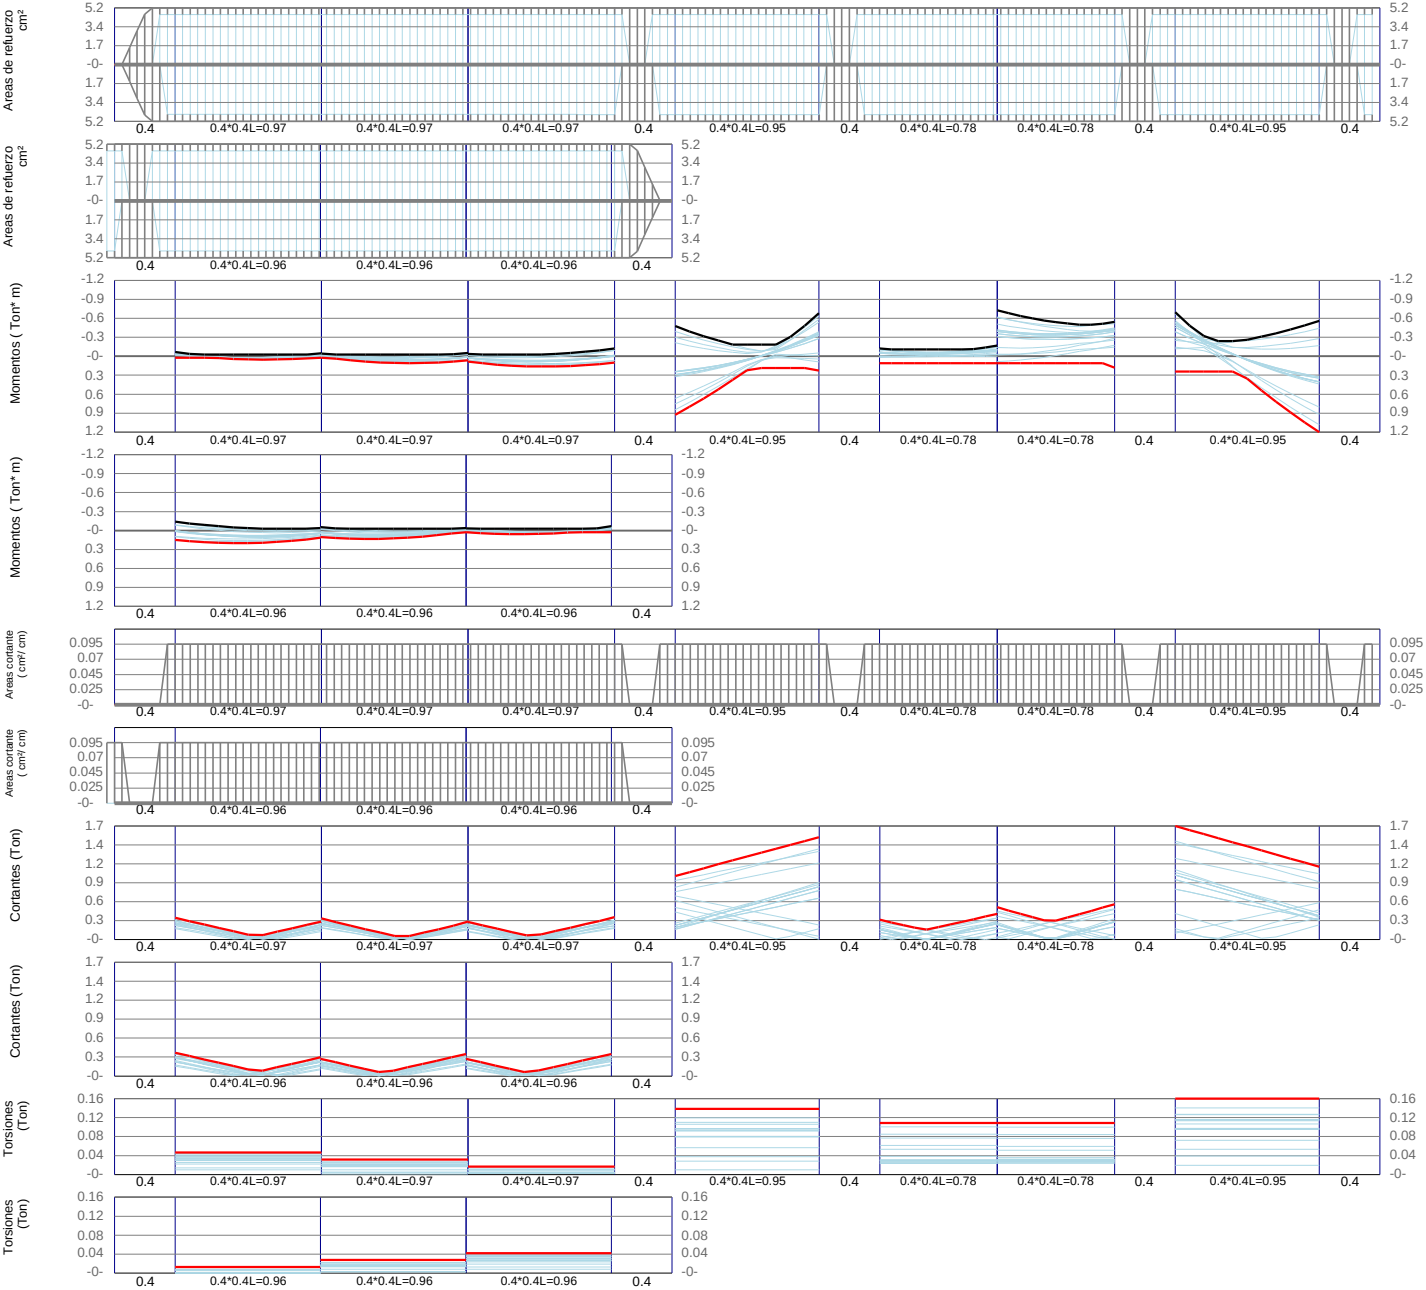

Eje V-1 / CIMIENTOS

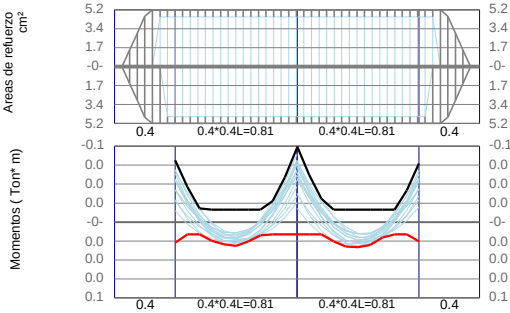

Nombre Principal	PATINODROMOS		
Nombre Auxiliar	CALAMAR	Dirección	
Propietario		Diseño Arquitectónico	
DC-CAD3 Licenciado a:	ARNOLDO BERROCAL INGENIERIA S.A.S	Contenido	Memorias de Vigas
Norma	NSR-10 DMO	Código Nimbus	

