

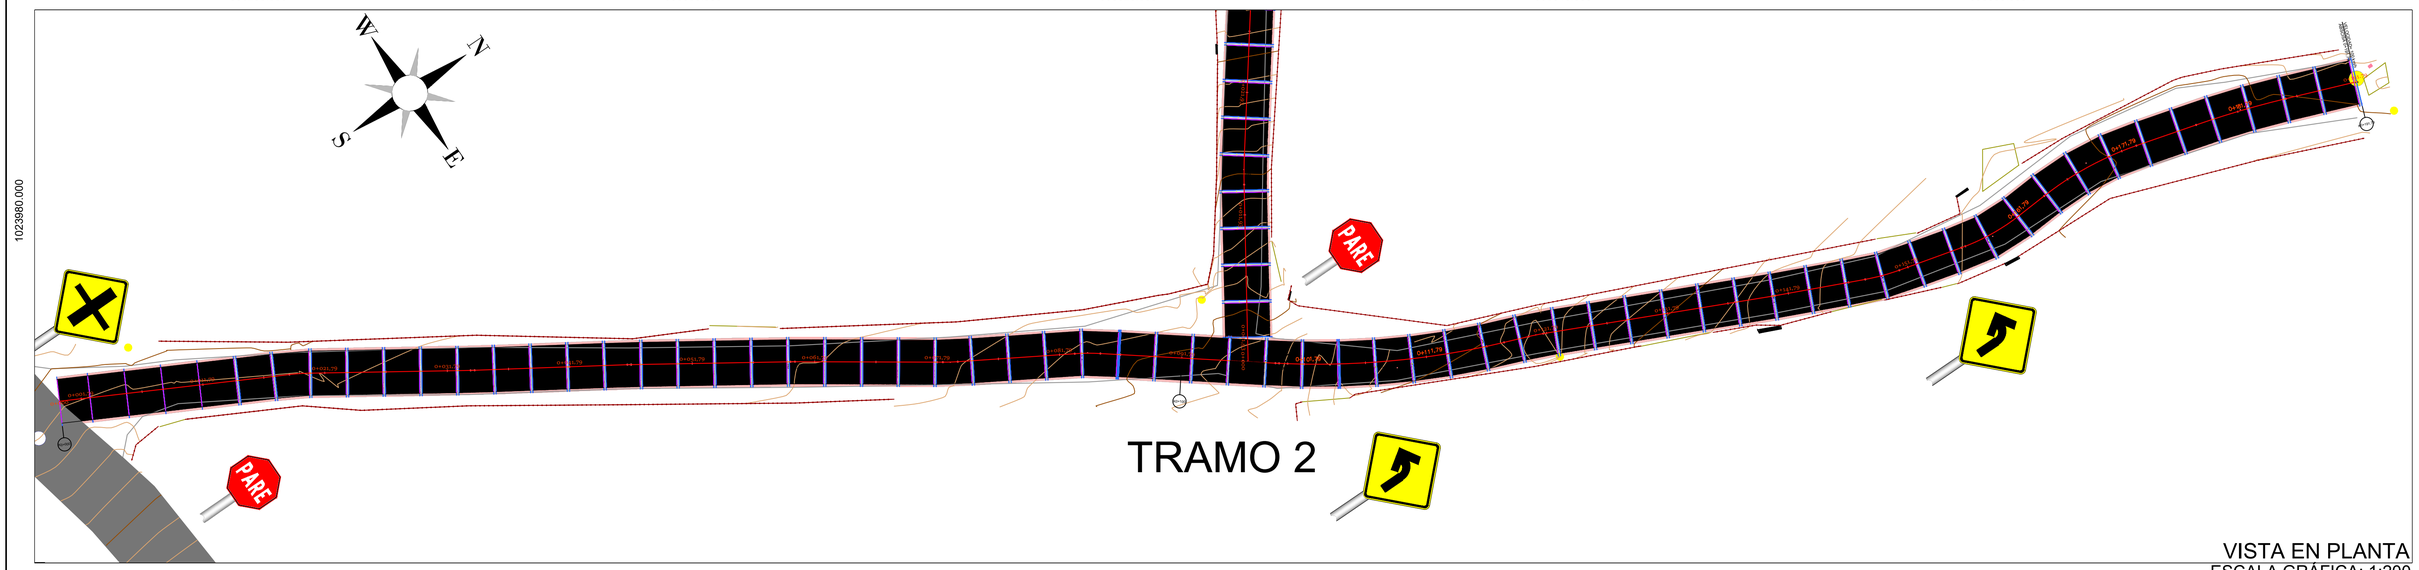


VISTA EN PLANTA
ESCALA GRÁFICA: 1:200

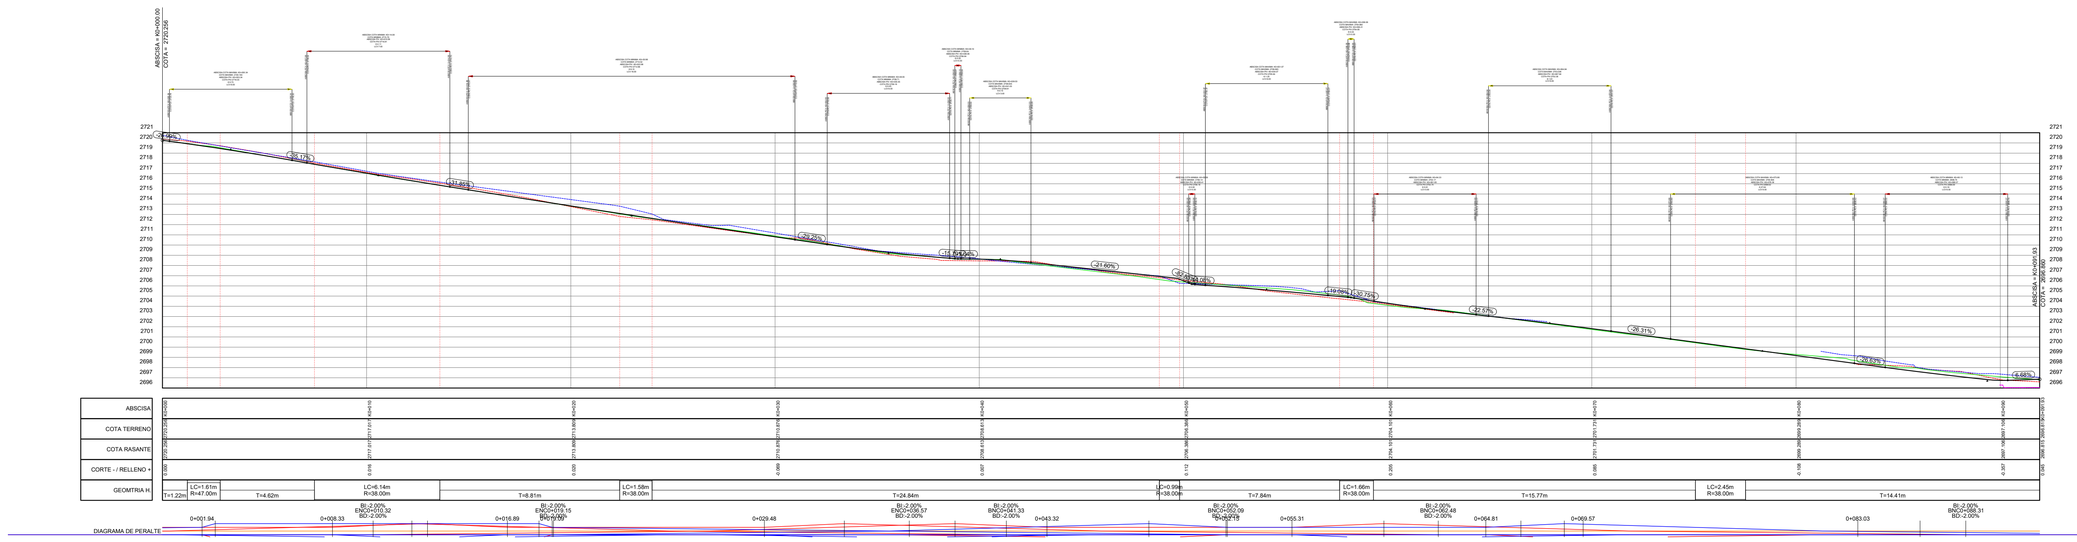


VISTA EN PERFIL
ESCALA GRÁFICA: 1:150

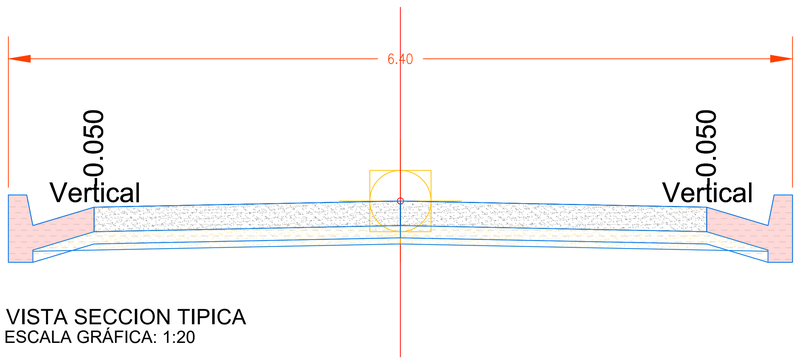



VISTA SECCION TIPICA
ESCALA GRÁFICA: 1:20

CUADRO DE ELEMENTOS HORIZONTALES

PI	COORDENADAS PI	RADIO	DELTA	T	LC	ABSCISA PC	ABSCISA PT
PI : 8	(E:996274.718,N:1024105.143)	47.00	1°57'42"	0.805	1.61	K0+001.22	K0+002.83
PI : 9	(E:996281.271,N:1024099.729)	38.00	9°15'38"	3.078	6.14	K0+007.44	K0+013.58
PI : 10	(E:996292.217,N:1024093.332)	38.00	2°23'18"	0.792	1.58	K0+022.39	K0+023.98
PI : 11	(E:996314.208,N:1024079.219)	38.00	1°29'55"	0.497	0.99	K0+048.82	K0+049.81
PI : 12	(E:996321.787,N:1024074.070)	38.00	2°29'52"	0.828	1.66	K0+057.65	K0+059.31
PI : 13	(E:996336.079,N:1024063.422)	38.00	3°41'51"	1.227	2.45	K0+075.07	K0+077.53

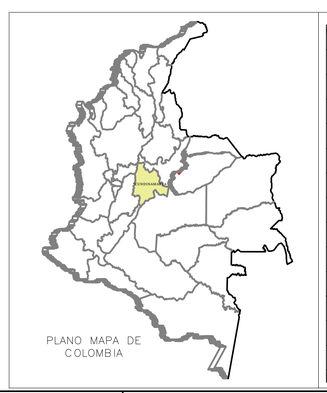

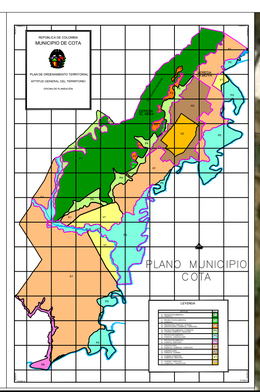

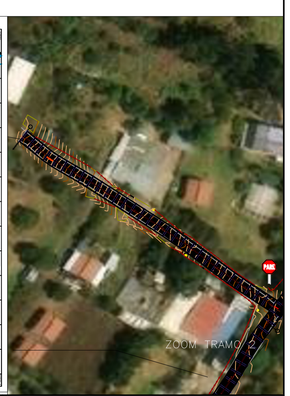

INSTITUTO NACIONAL DE VIAS
REPUBLICA DE COLOMBIA
MINISTERIO DE TRANSPORTE

DELTA 10 INGENIEROS

DELTA 10 INGENIEROS SAS
NIT: 901446388-5
BELLO - ANTIOQUIA
2024

DIBUJÓ: MARLA ZUÑIGA BENITEZ T.P: 01-15700
DISEÑÓ: ALEXANDER RENGIFO OCHOA T.P:01-16227
REVISÓ: VICTOR JULIO GUAYAMBUCO Q. CND 25202116054
APROBÓ: VICTOR.GUAYAMBUCO Q.

MODIFICACIONES

I	-	-
II	-	-
III	-	-
IV	-	-
V	-	-

REFERENCIA: MR

PROYECTO: CAMINOS DE VIDA ANCESTRAL MUYSCA - COTA

TÍTULO: *SECCIONES TRASVERSALES*
PLANTA PERFIL

ESCALA: 1:1000 1:1000 1:1000

PLANO 03 DE 17

FECHA: 7/10/2024

ARCHIVO: PLA-DISEÑO-GEOM.dwg