

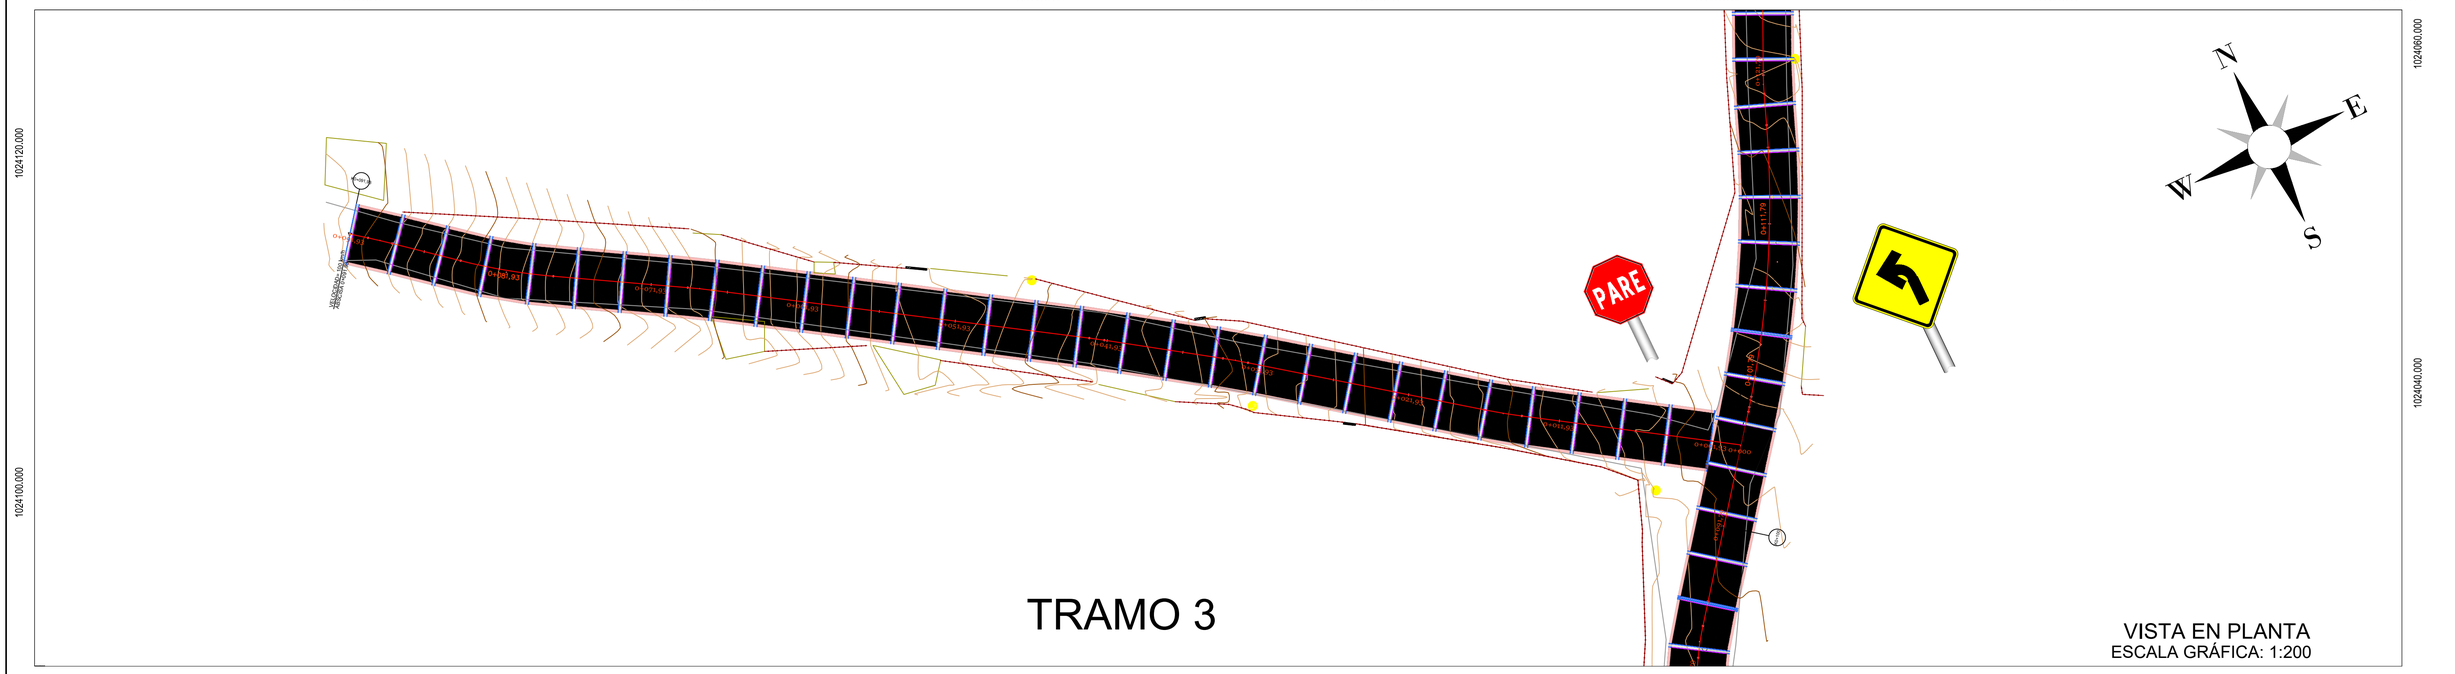


VISTA EN PLANTA
ESCALA GRÁFICA: 1:200

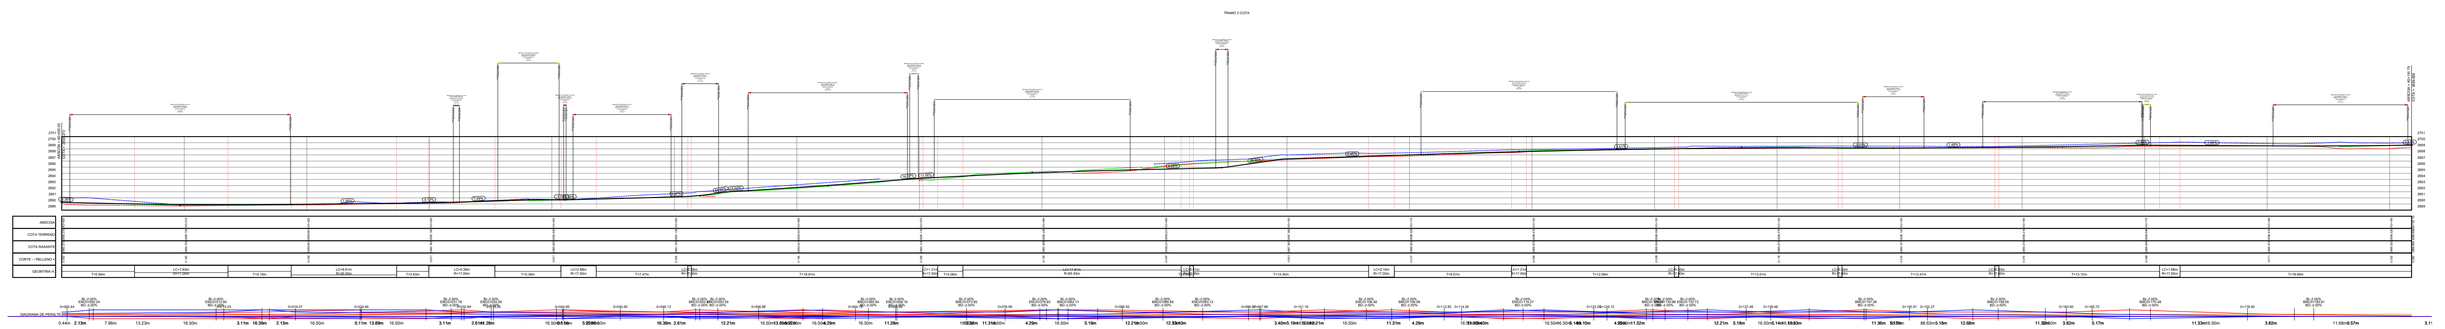


VISTA EN PERFIL
ESCALA GRÁFICA: 1:150

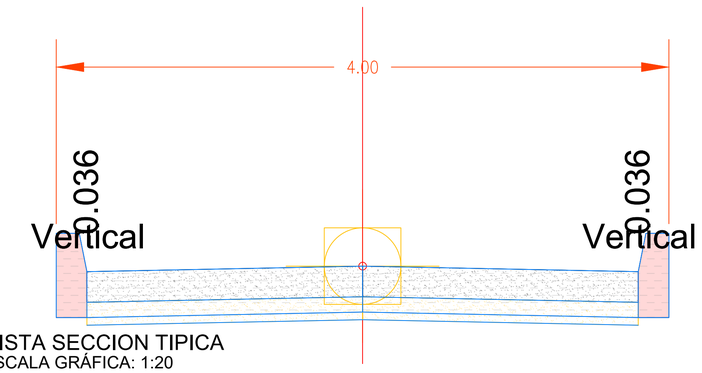



VISTA SECCION TIPICA
ESCALA GRÁFICA: 1:20

CUADRO DE ELEMENTOS HORIZONTALES

PI	COORDENADAS PI	RADIO	DELTA	T	LC	ABSCISA PC	ABSCISA PT
PI : 14	(E:996377.856,N:1024133.376)	77.00	5°40'35"	3.817	7.63	K0+005.94	K0+013.57
PI : 15	(E:996374.373,N:1024120.518)	26.00	18°57'55"	4.343	8.61	K0+018.73	K0+027.34
PI : 16	(E:996375.017,N:1024110.850)	17.00	18°09'22"	2.716	5.39	K0+029.97	K0+035.35
PI : 17	(E:996372.650,N:1024101.596)	17.00	9°43'24"	1.446	2.88	K0+040.74	K0+043.63
PI : 18	(E:996368.956,N:1024093.328)	17.00	0°56'09"	0.139	0.28	K0+051.10	K0+051.38
PI : 19	(E:996360.649,N:1024075.519)	17.00	4°04'32"	0.605	1.21	K0+070.28	K0+071.49
PI : 20	(E:996356.496,N:1024064.661)	65.93	15°28'47"	8.961	17.81	K0+073.55	K0+091.36
PI : 21	(E:996350.676,N:1024056.770)	17.00	1°01'55"	0.153	0.31	K0+092.06	K0+092.36
PI : 22	(E:996341.249,N:1024044.459)	17.00	7°03'49"	1.049	2.10	K0+106.67	K0+108.76
PI : 23	(E:996335.571,N:1024034.773)	17.00	4°05'13"	0.607	1.21	K0+118.33	K0+119.55
PI : 25	(E:996320.972,N:1024013.013)	17.00	1°04'49"	0.160	0.32	K0+144.98	K0+145.30
PI : 26	(E:996314.156,N:1024002.186)	17.00	1°06'40"	0.165	0.33	K0+157.77	K0+158.10
PI : 27	(E:996306.402,N:1023990.383)	17.00	5°39'07"	0.839	1.68	K0+171.22	K0+172.90

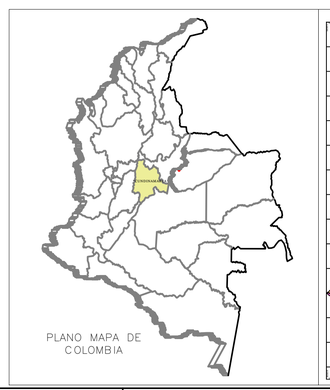

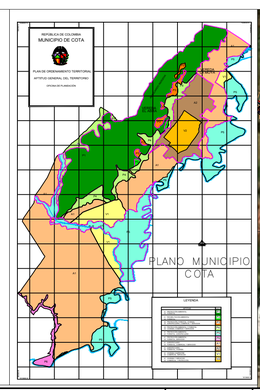

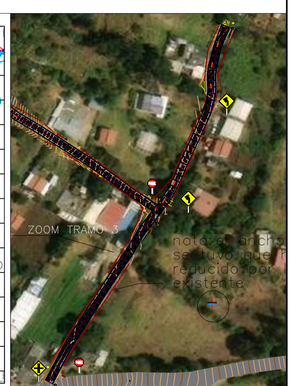

INSTITUTO NACIONAL DE VIAS
REPUBLICA DE COLOMBIA
MINISTERIO DE TRANSPORTE

DELTA 10 INGENIEROS

DELTA 10 INGENIEROS SAS
NIT: 901446388-5
BELLO - ANTIOQUIA
2024

DIBUJÓ: MRLA ZUÑIGA BENITEZ T.P.:01-15700
DISEÑÓ: ALEXANDER RENGIFO OCHOA T.P.01-16227
REVISÓ: VICTOR JULIO GUAYAMBUCO Q. CND 2520211605 4

APROBÓ: VICTOR GUAYAMBUCO Q.

MODIFICACIONES

I	-	-
II	-	-
III	-	-
IV	-	-
V	-	-

REFERENCIA: MR

PROYECTO: CAMINOS DE VIDA ANCESTRAL MUYSCA - COTA

TÍTULO: *SECCIONES TRASVERSALES* PLANTA PERFIL

ESCALA: 1:1000 1:1000 1:1000

PLANO 04 DE 17

FECHA: 7/10/2024

ARCHIVO: PLA-DISEÑO-GEOM.dwg