

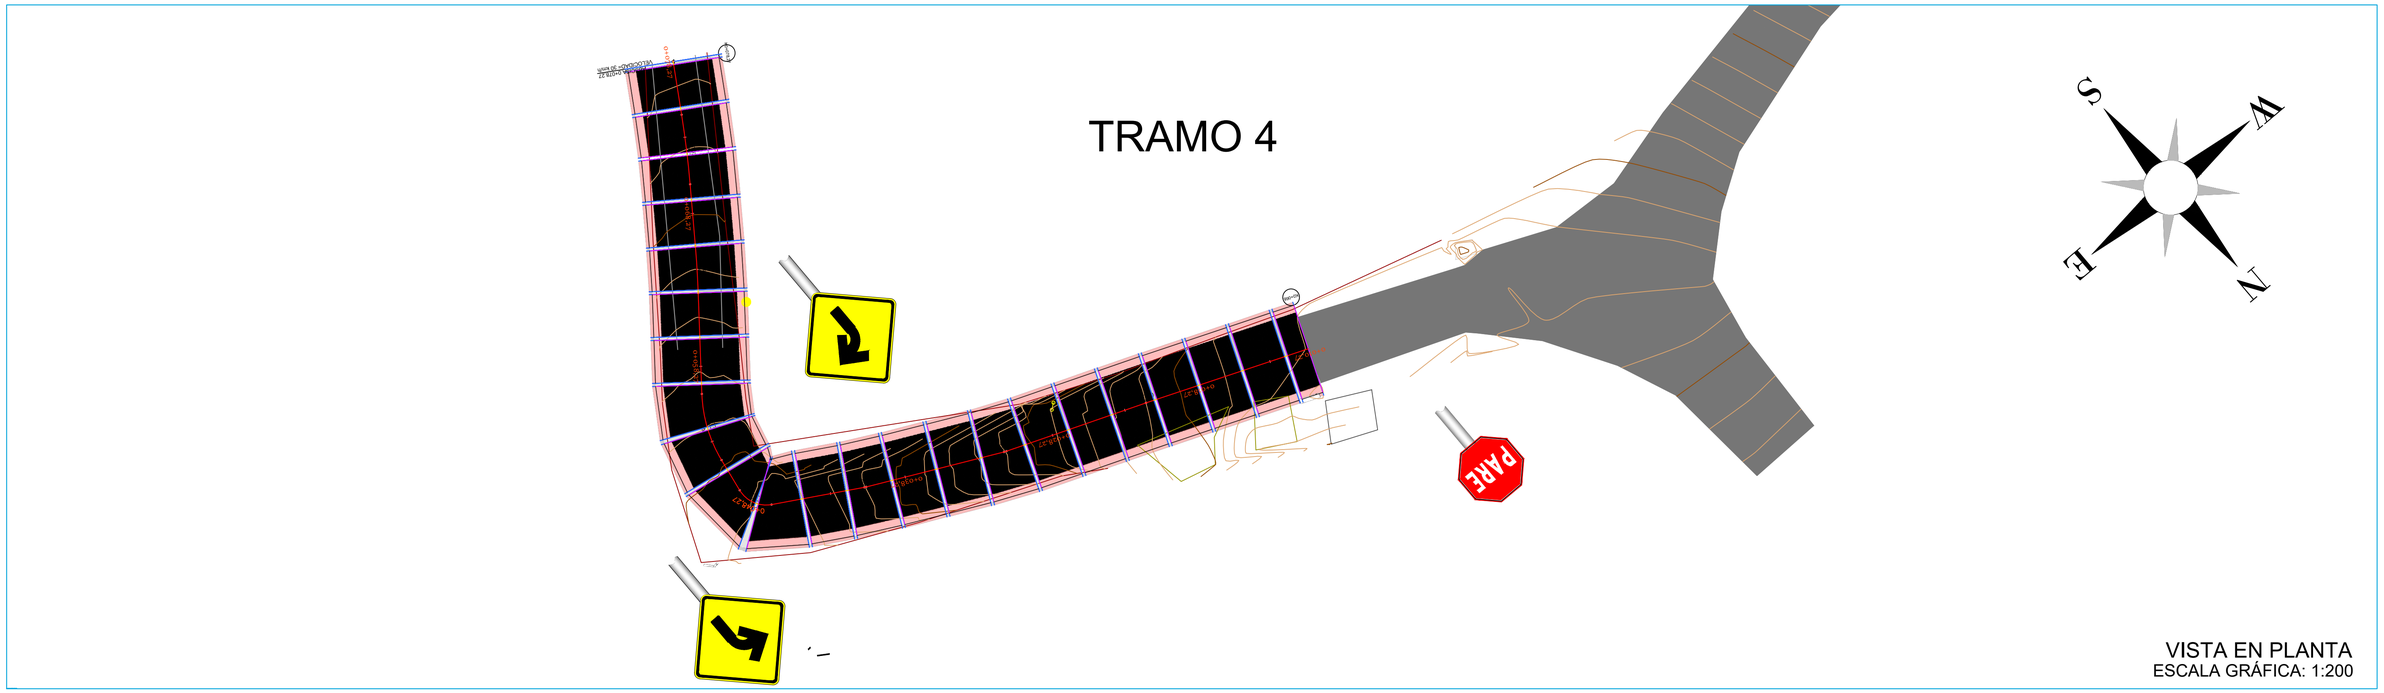


VISTA EN PLANTA
ESCALA GRÁFICA: 1:200

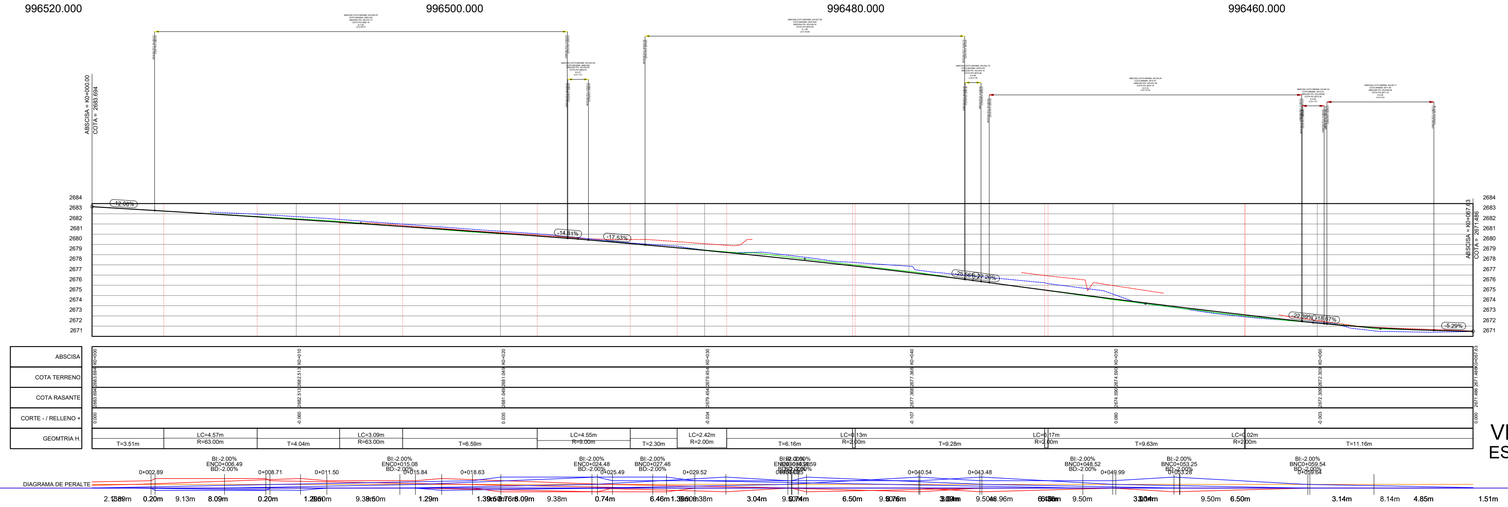


VISTA EN PERFIL
ESCALA GRÁFICA: 1:150

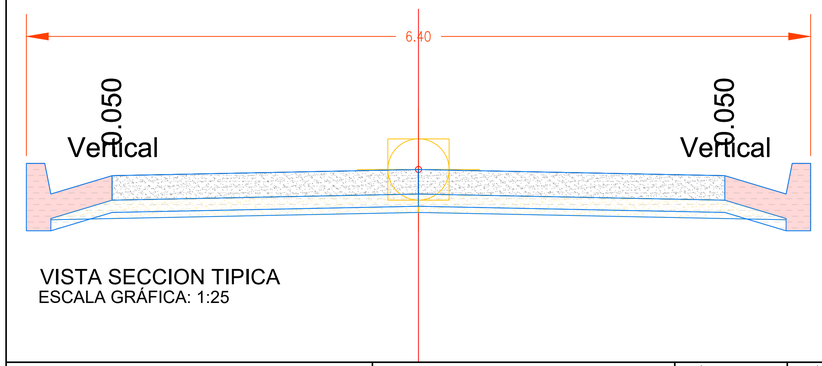



VISTA SECCION TIPICA
ESCALA GRÁFICA: 1:25

CUADRO DE ELEMENTOS HORIZONTALES

PI	COORDENADAS PI	RADIO	DELTA	T	LC	ABSCISA PC	ABSCISA PT
PI : 174	(E:996483.277,N:1023944.983)	63.00	4°09'28"	2.287	4.57	K0+003.51	K0+008.09
PI : 175	(E:996487.829,N:1023951.403)	63.00	2°48'23"	1.543	3.09	K0+012.13	K0+015.21
PI : 176	(E:996494.290,N:1023959.629)	9.00	28°58'59"	2.326	4.55	K0+021.80	K0+026.35
PI : 177	(E:996495.247,N:1023965.566)	2.00	69°28'14"	1.387	2.42	K0+028.66	K0+031.08
PI : 178	(E:996488.632,N:1023969.337)	2.00	3°42'52"	0.065	0.13	K0+037.24	K0+037.37
PI : 179	(E:996480.158,N:1023973.466)	2.00	4°51'37"	0.085	0.17	K0+046.65	K0+046.82
PI : 180	(E:996471.087,N:1023976.969)	2.00	0°39'26"	0.011	0.02	K0+056.45	K0+056.47

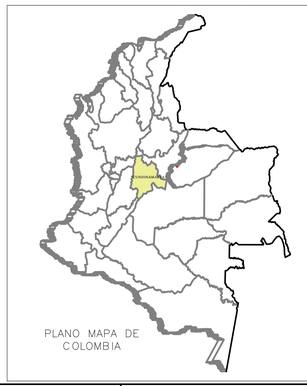

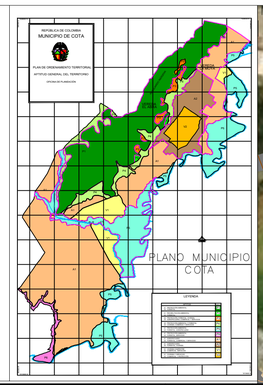

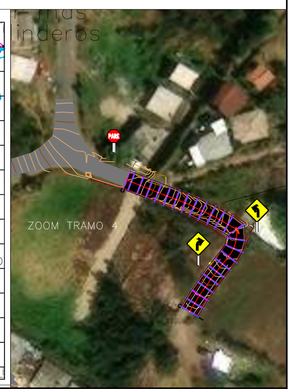

REPUBLICA DE COLOMBIA
INSTITUTO NACIONAL DE VIAS
MINISTERIO DE TRANSPORTE

DELTA 10 INGENIEROS

DELTA 10 INGENIEROS SAS
NIT: 901446388-5
BELLO - ANTIOQUIA
2024

DIBUJÓ: MIRLA ZUÑIGA BENITEZ T.P: 01-15700
DISEÑÓ: ALEXANDER RENGIFO OCHOA T.P:01-16227
REVISÓ: VICTOR JULIO GUAYAMBUCO Q. CND 25202116054
APROBÓ: VICTOR GUAYAMBUCO Q.

MODIFICACIONES
I -
II -
III -
IV -
V -

REFERENCIA: MR

PROYECTO: CAMINOS DE VIDA ANCESTRAL MUYSCA - COTA

TÍTULO: *SECCIONES TRASVERSALES*
PLANTA PERFIL

ESCALA: 1:1000 1:1000 1:1000

PLANO 05 DE 17

FECHA: 7/10/2024

ARCHIVO: PLA-DISEÑO-GEOM.dwg